

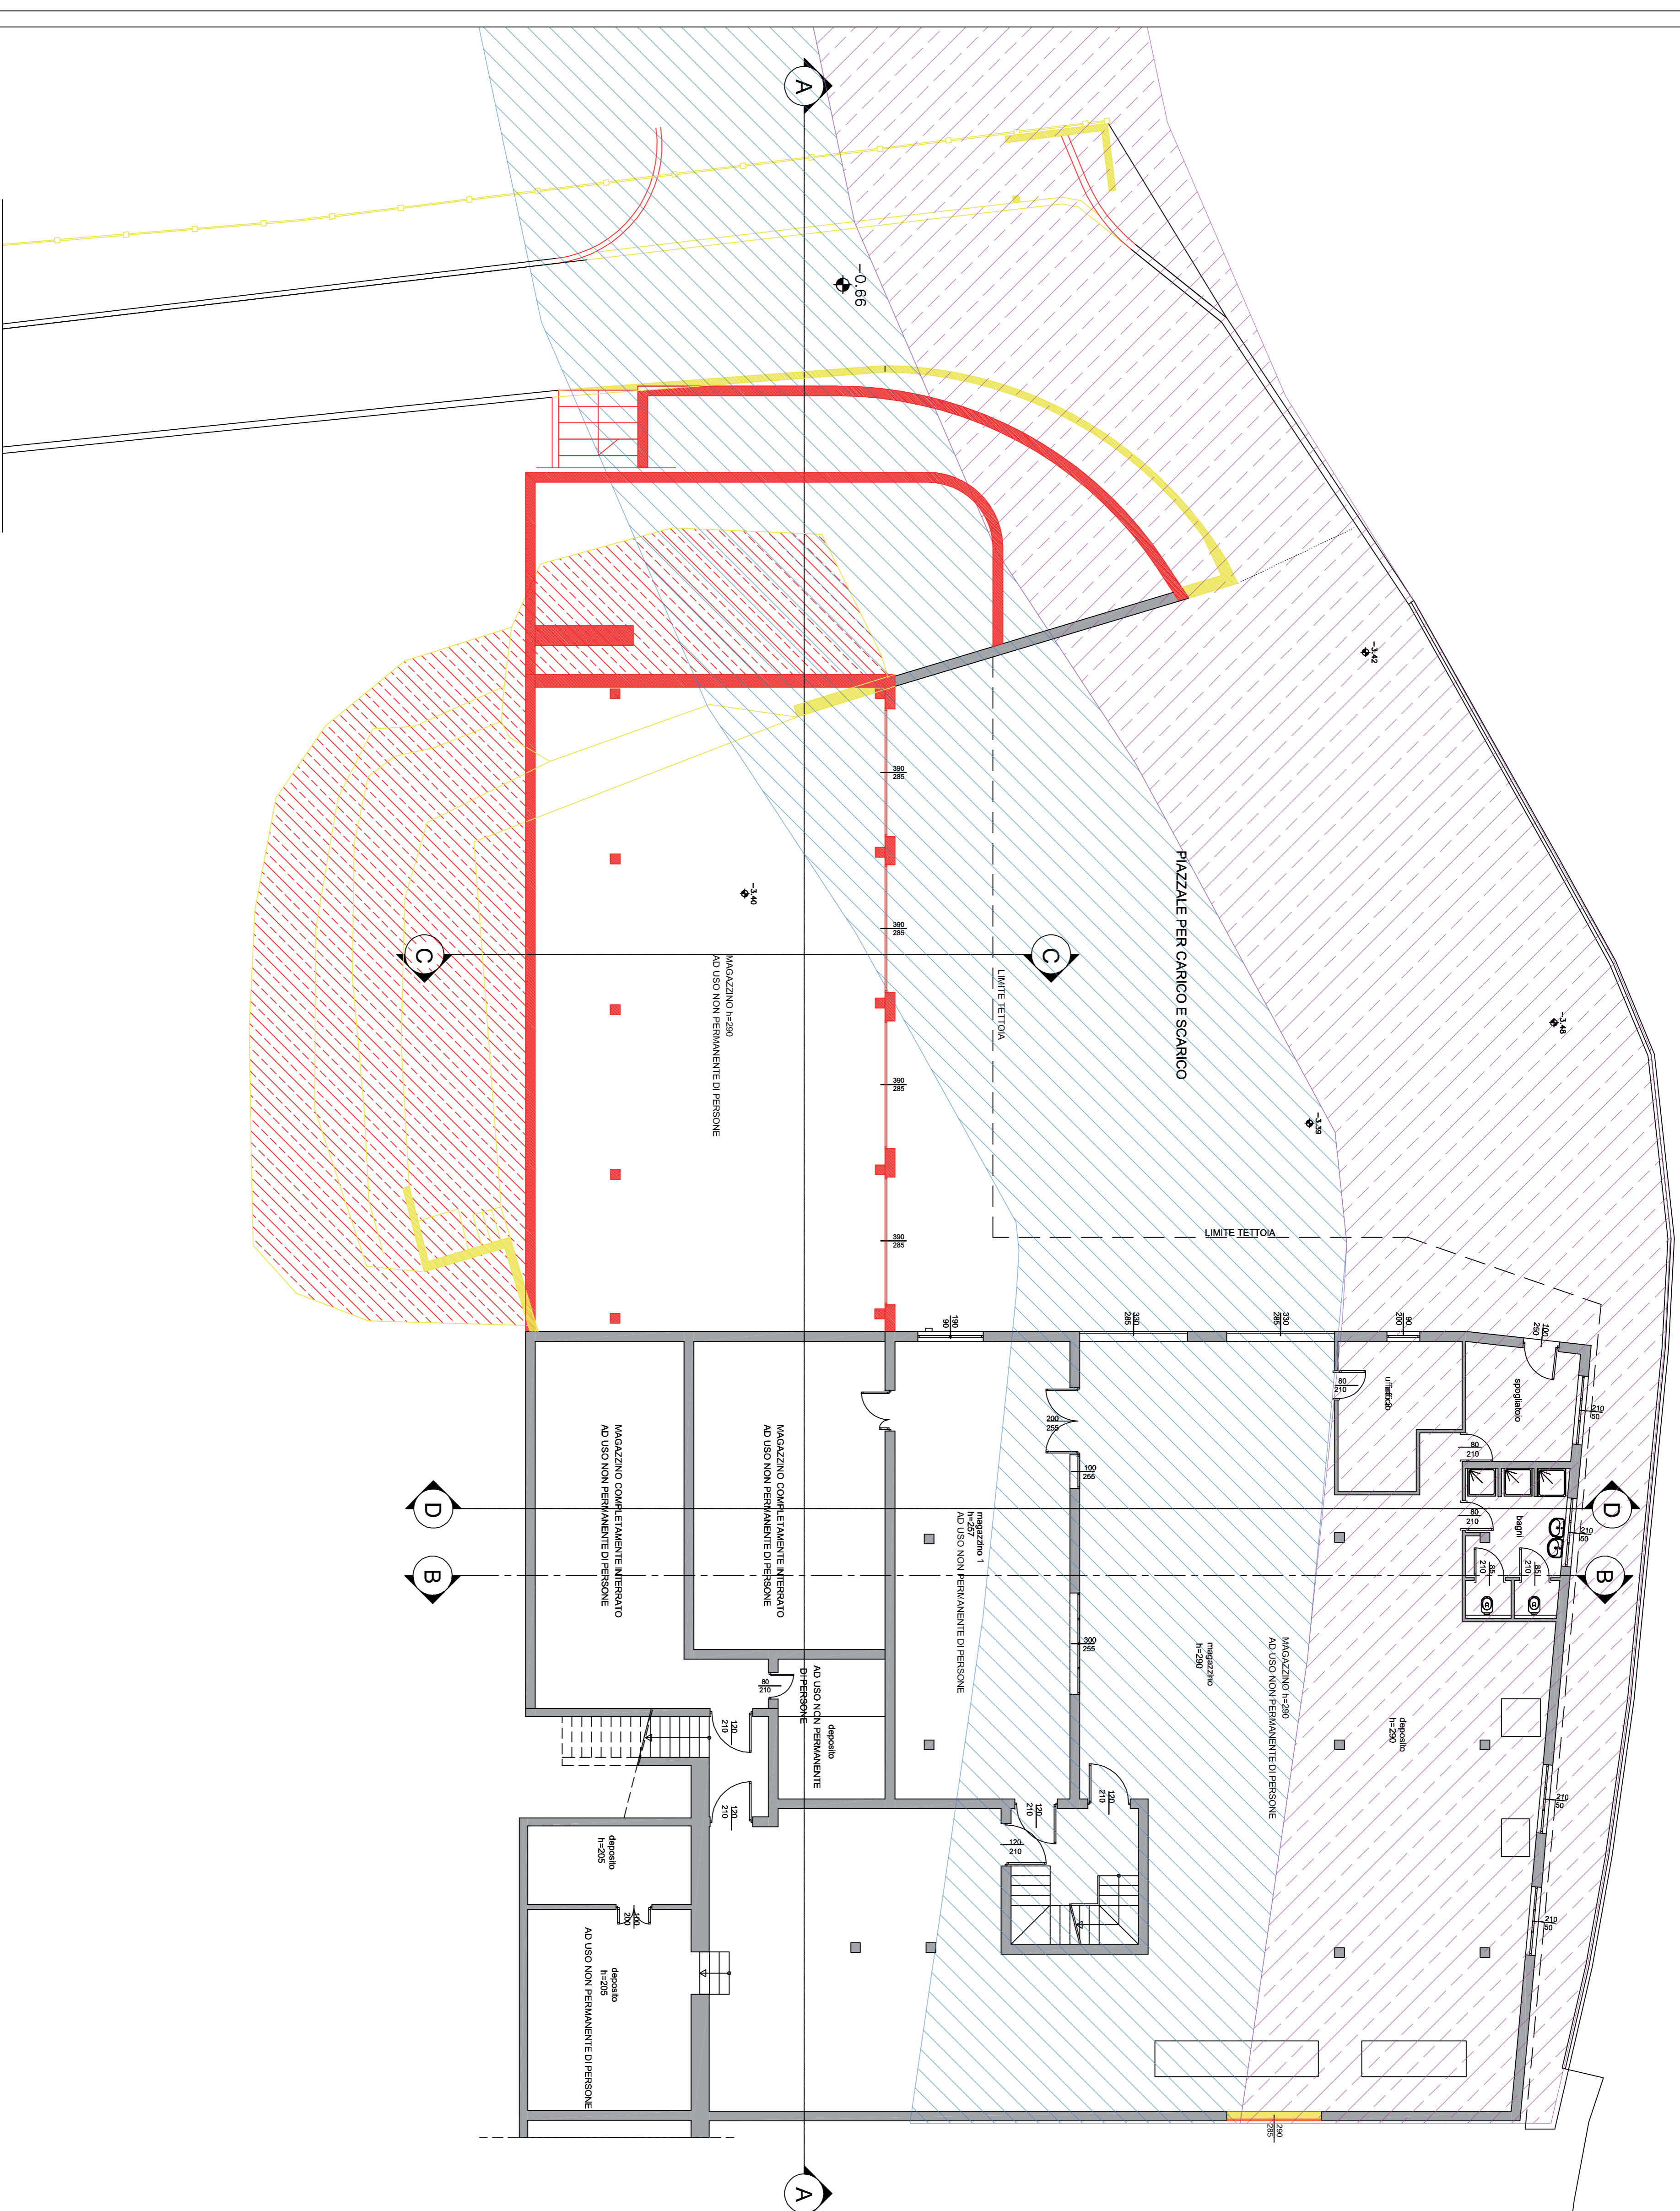


LEGENDA	
	opere da demolire
	opere da costruire



**COMUNE DI
SESTO CALENDE**

**Richiesta di Permesso di
Costruire in variante al PGT
ai sensi del DPR 160/2010 art.8**
Ampliamento edificio ad uso
produttivo e terziario
e sistemazioni aree esterne
in Sesto Calende, Via Mereggio 13

Proprietà:
ENRICO COLOMBO S.p.A.
Via Mereggio 13 - Sesto Calende

Progettisti:
arch. Enrica Galloni
Via A. Volta 33, 21013 Gallarate
tel. 347 246888
Email: arch.enrica.galloni@awn.it

RAFFRONTO ST.FATTO/PROGETTO

Tav.14
EDIFICIO PRODUTTIVO/TERZIARIO
PIANTA PIANO SEMINTERRATO

Scale: 1:100 Date: Novembre 2017