
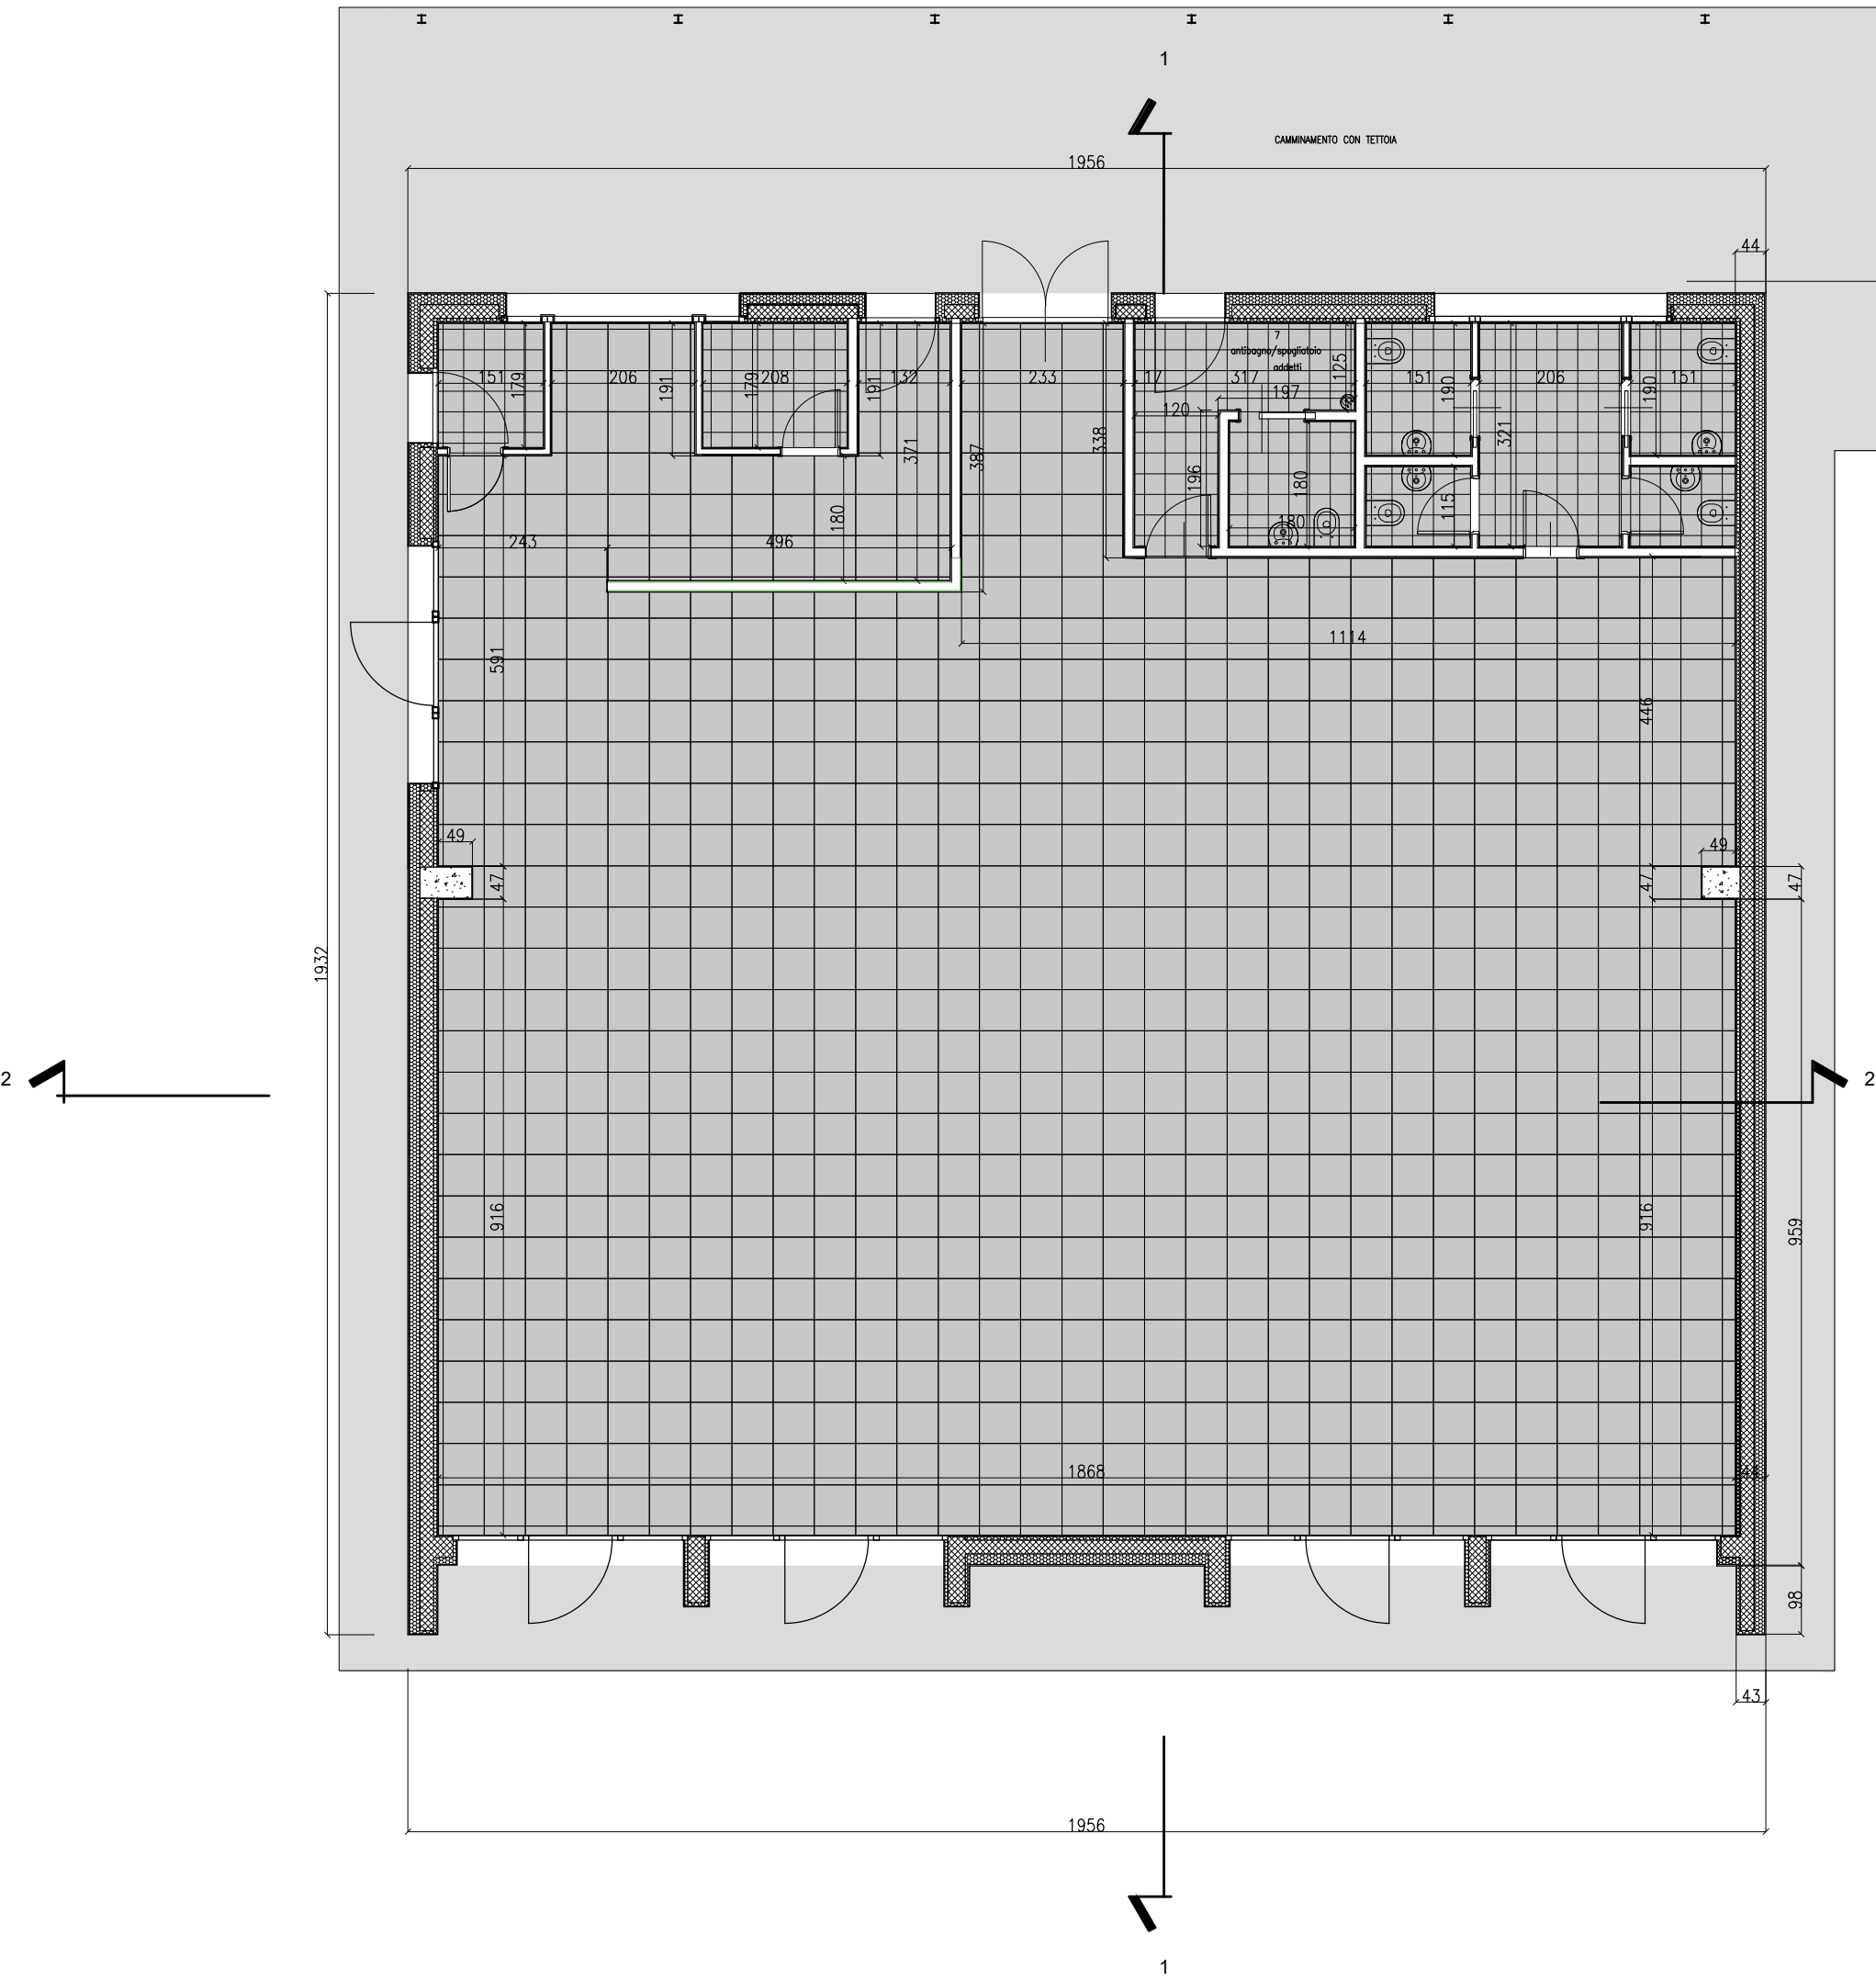
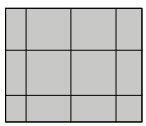
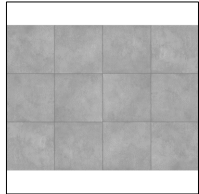
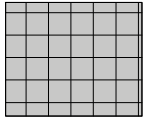
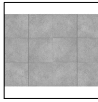



PIANTA PIANO TERRA
SCHEMA PAVIMENTI

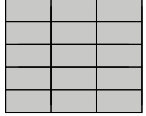


- 

PAVIMENTO IN GRES PORCELLANATO EFFETTO PIETRA COLORE GRIGIO
DIM. 60X60
- 


PAVIMENTO IN GRES PORCELLANATO EFFETTO PIETRA COLORE GRIGIO
DIM. 30X30
- 

RIVESTIMENTO IN GRES PORCELLANATO COLORE GRIGIO
DIM. 30X60 POSATO IN ORIZZONTALE
H 1,80 MT IN ANTIBAGNO, BAGNI, DISPENSA, LOCALE RIFIUTI,
ANTIBAGNO/SPOGLIATOIO, DISTRIBUZIONE PASTI

PIANTA PIANO TERRA
SCHEMA CONTROSOFFITTI

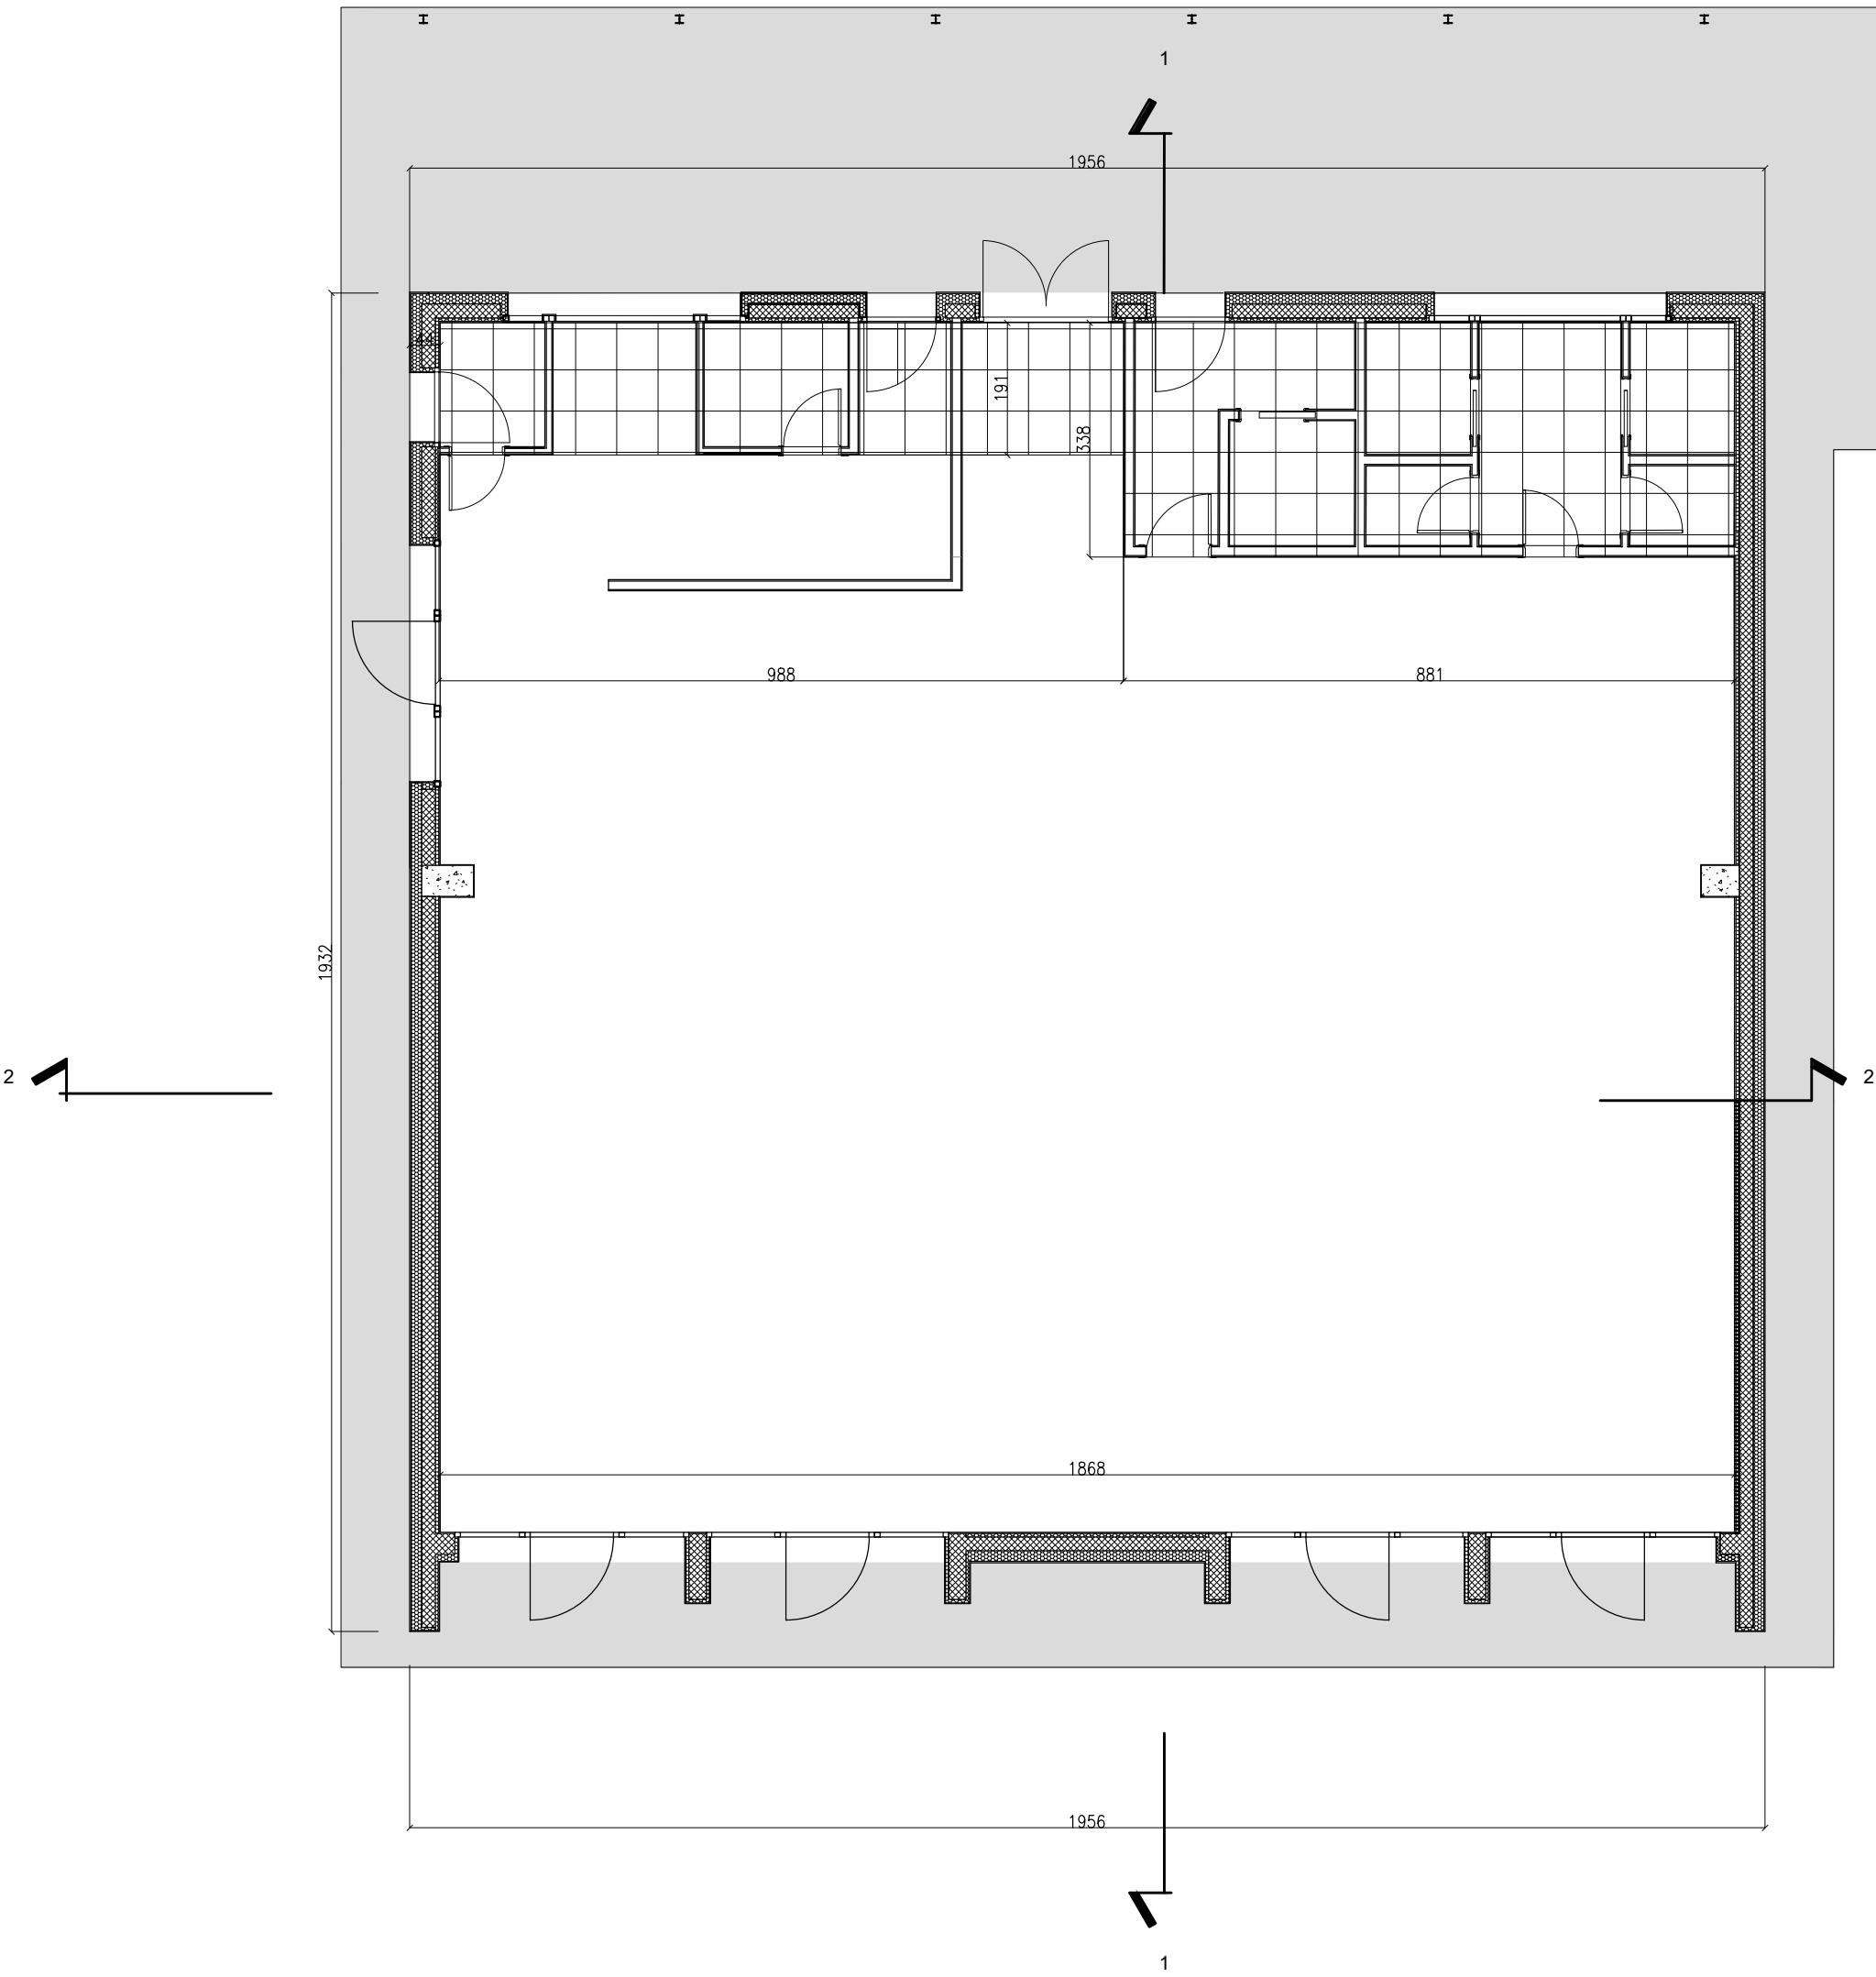

CONTROSOFFITTO MODULARE IN FIBRA MINERALE
DIM. 60X60

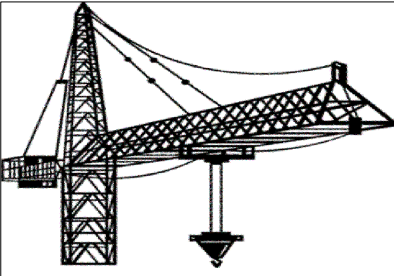

IMPRESA VULCANO s.r.l.
costruzioni civili e industriali
Sede Legale: Via Marconi, 35 – 21015 - Lonate Pozzolo (VA)
Sede Operativa: Via E. Ferrari 1 – Magnago (MI)
info@impresavulcano.it
C.F./P.IVA 06923340969 - tel. 0331/1409144

SAIND INGEGNERIA

Piacenza - Via Roso, 132 S.Nicolo' Rottofreno - Milano - P.le Giulio Cesare, 9
Roma - Viale dell'Umanesimo, 308 - T. 0523.76.98.98 - www.saind.it - saind@saind.it

Committente / Identificativo progetto:
COMUNE DI SESTO CALENDE
Piazza Cesare da Sesto,1 21018 Sesto Calende (VA)

Oggetto:
**REALIZZAZIONE NUOVA MENSA SCOLASTICA
PRESSO SCUOLA PRIMARIA UNGARETTI**
CUP I85E22000400006

rev.	data	eseg.	verif.	appr.	Nome documento:			
0	10/11/2023	P.Z.	DeG	F.N.	PIANTA PIANO TERRA SCHEMA PAVIMENTI E CONTROSOFFITTI			
-	-	-	-	-	SCALA 1:100	N° DISEGNO 8792 PESEC 106.3	TAVOLA 106.3	N° FOGLI 1 di 1
-	-	-	-	-				
-	-	-	-	-				
-	-	-	-	-				