
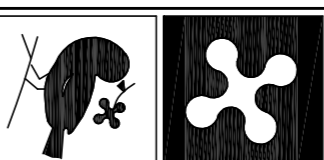


COMUNE DI
SESTO CALENDE
REGIONE LOMBARDA PROV. DI VARESE

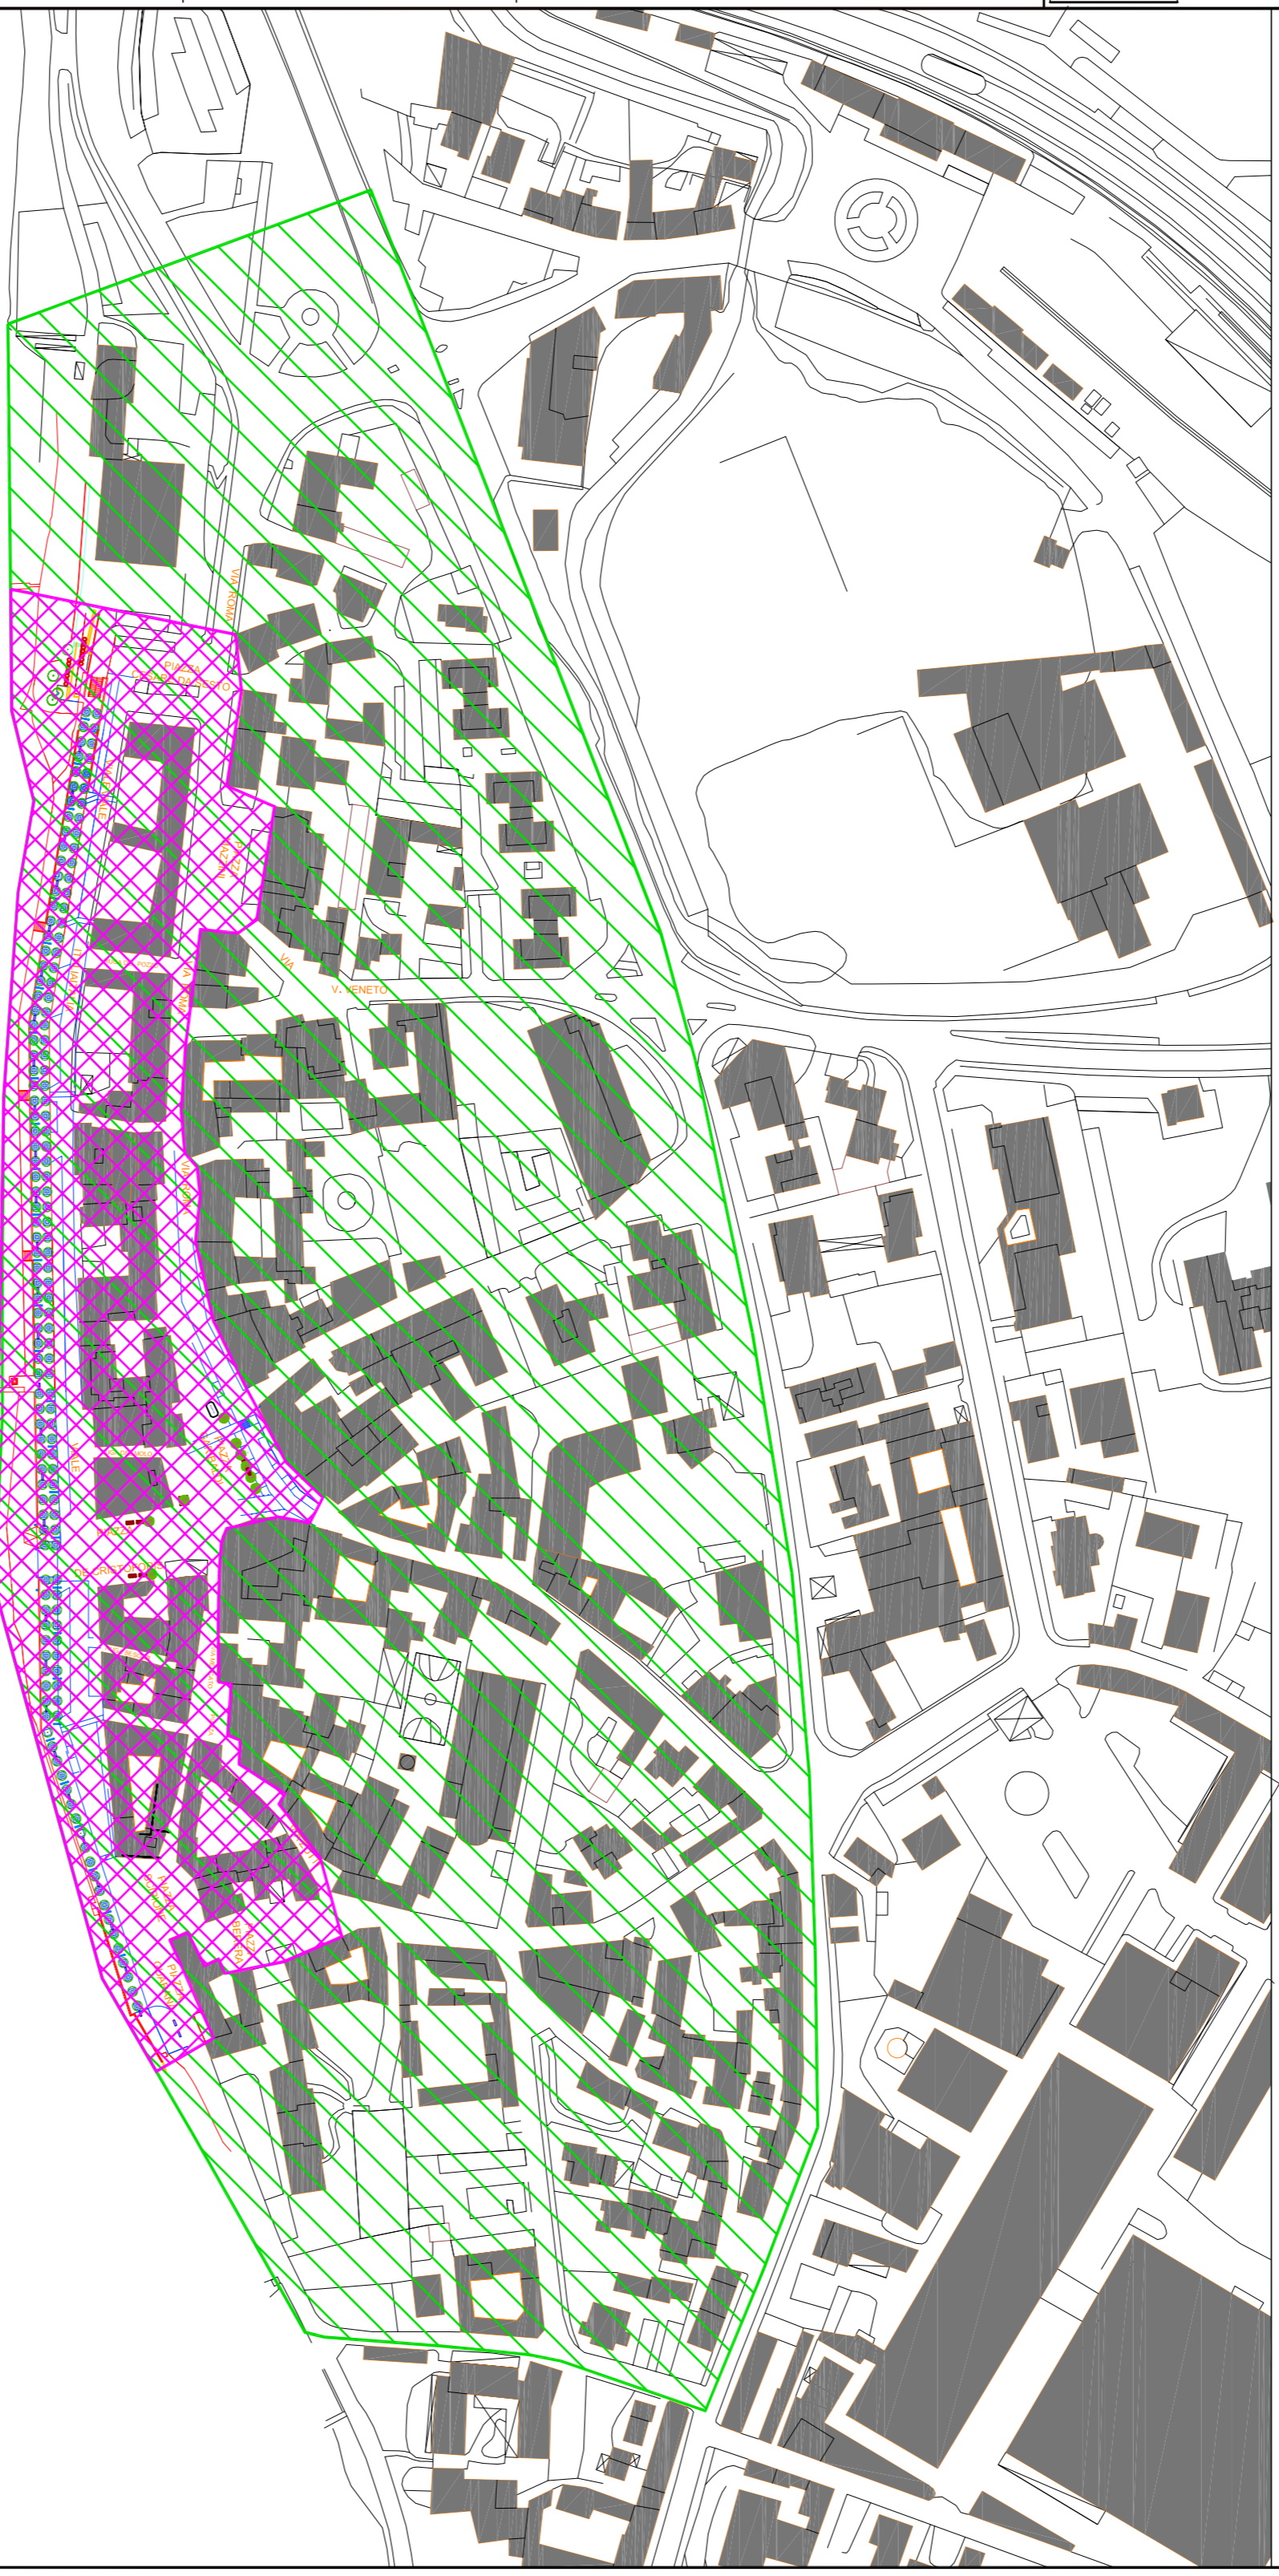

ITER	TITOLO: REGOLAMENTO PER L'APPLICAZIONE DEL CANONE PER L'OCCUPAZIONE DI SPAZI ED AREE PUBBLICHE	AGGIORNAMENTO				
OGGETTO:	PLANIMETRIA CLASSIFICAZIONE DEGLI SPAZI				TAVOLA CLASSIFICAZIONE DEGLI SPAZI	LEGENDA
ELABORATO: TAVOLA UNICA	UFFICIO COMMERCIO Dot. Ing. Arianna MARCHESI COLLABORATORI Arch. Lorenza PIPPINATO	IL SEGRETARIO COMUNALE Dot. Claudio MICHELONE			PRIMA CATEGORIA	ZONA CENTRALE A TARIFFA MAGGIORATA
DATA MARZO 2015		SCALA 1:2.000	SCALA 1:2.000			
IL SINDACO Dot. Ing. Marco COLOMBO						