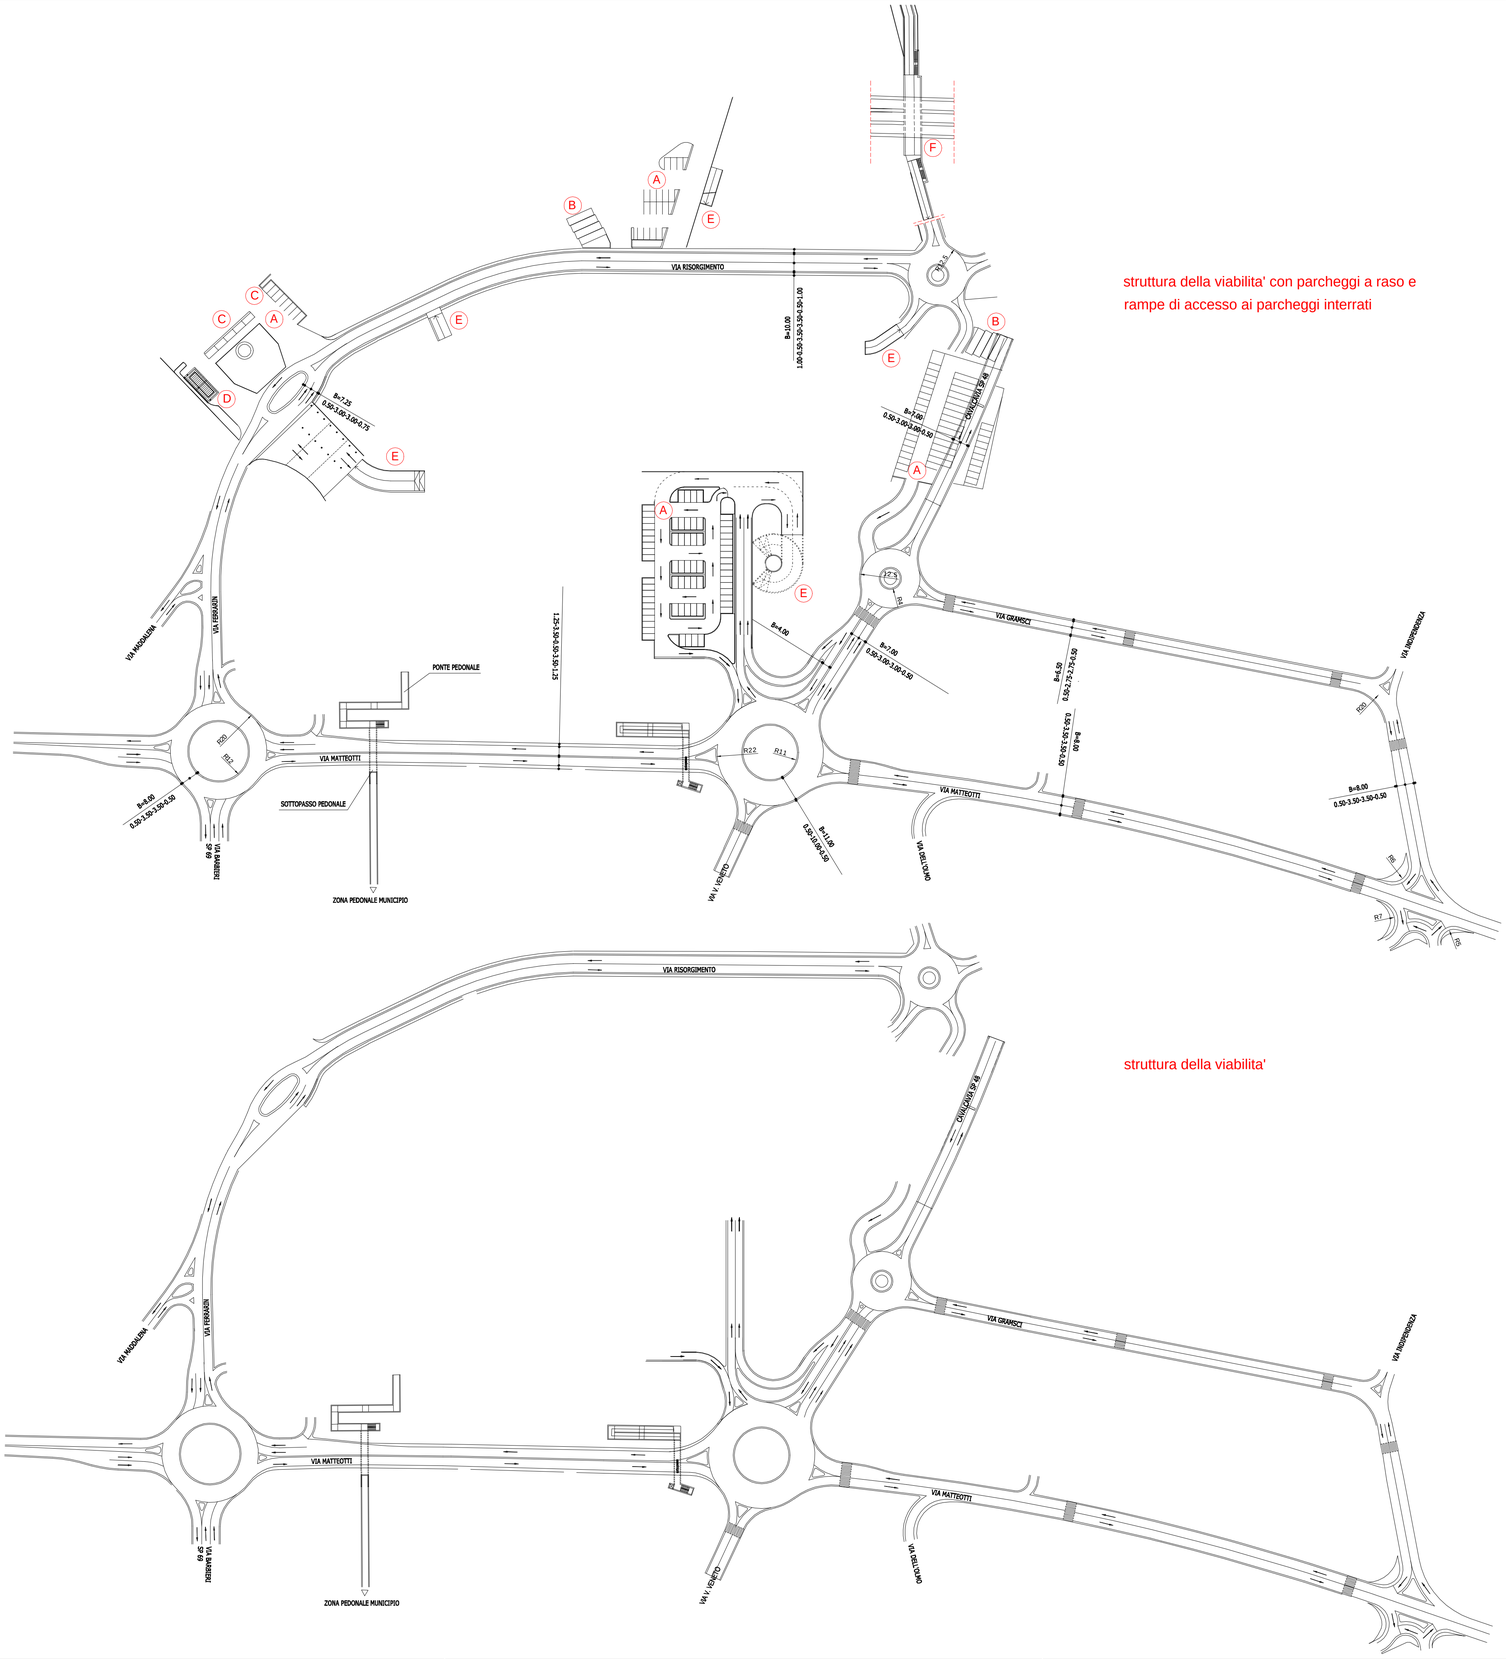

LEGENDA

- A Parcheggio a raso
- B Parcheggio autobus, n° 8 posti
- C Parcheggio taxi, n° 8 posti
- D Fermata autobus
- E Rampe piano interrato
- F Sottopasso carrabile e ciclo-pedonale di Via V. Veneto

Comune di SESTO CALENDE - Provincia di Varese

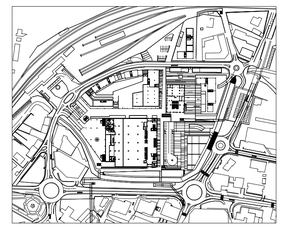

Programma Integrato d'intervento

Ambito: area industriale dismessa ex-AVIR

Legge Regionale n. 9 del 12 Aprile 1999

Committente:

FARO s.r.l.
Largo Carducci, 14 - 38100 TRENTO

Progettista

Arch. Ermanno Ranzani
Via Monte Cervino, 105. 20011
Corbetta (MI) tel. / fax 02 97487143

Data:	Aggiornamento:	Scala:
Luglio 2003	Marzo 2005	0 10 20 30 40 50

Elaborato: Viabilità di progetto

Tavola: 18 bis