



Ipotesi di Piano Tipo

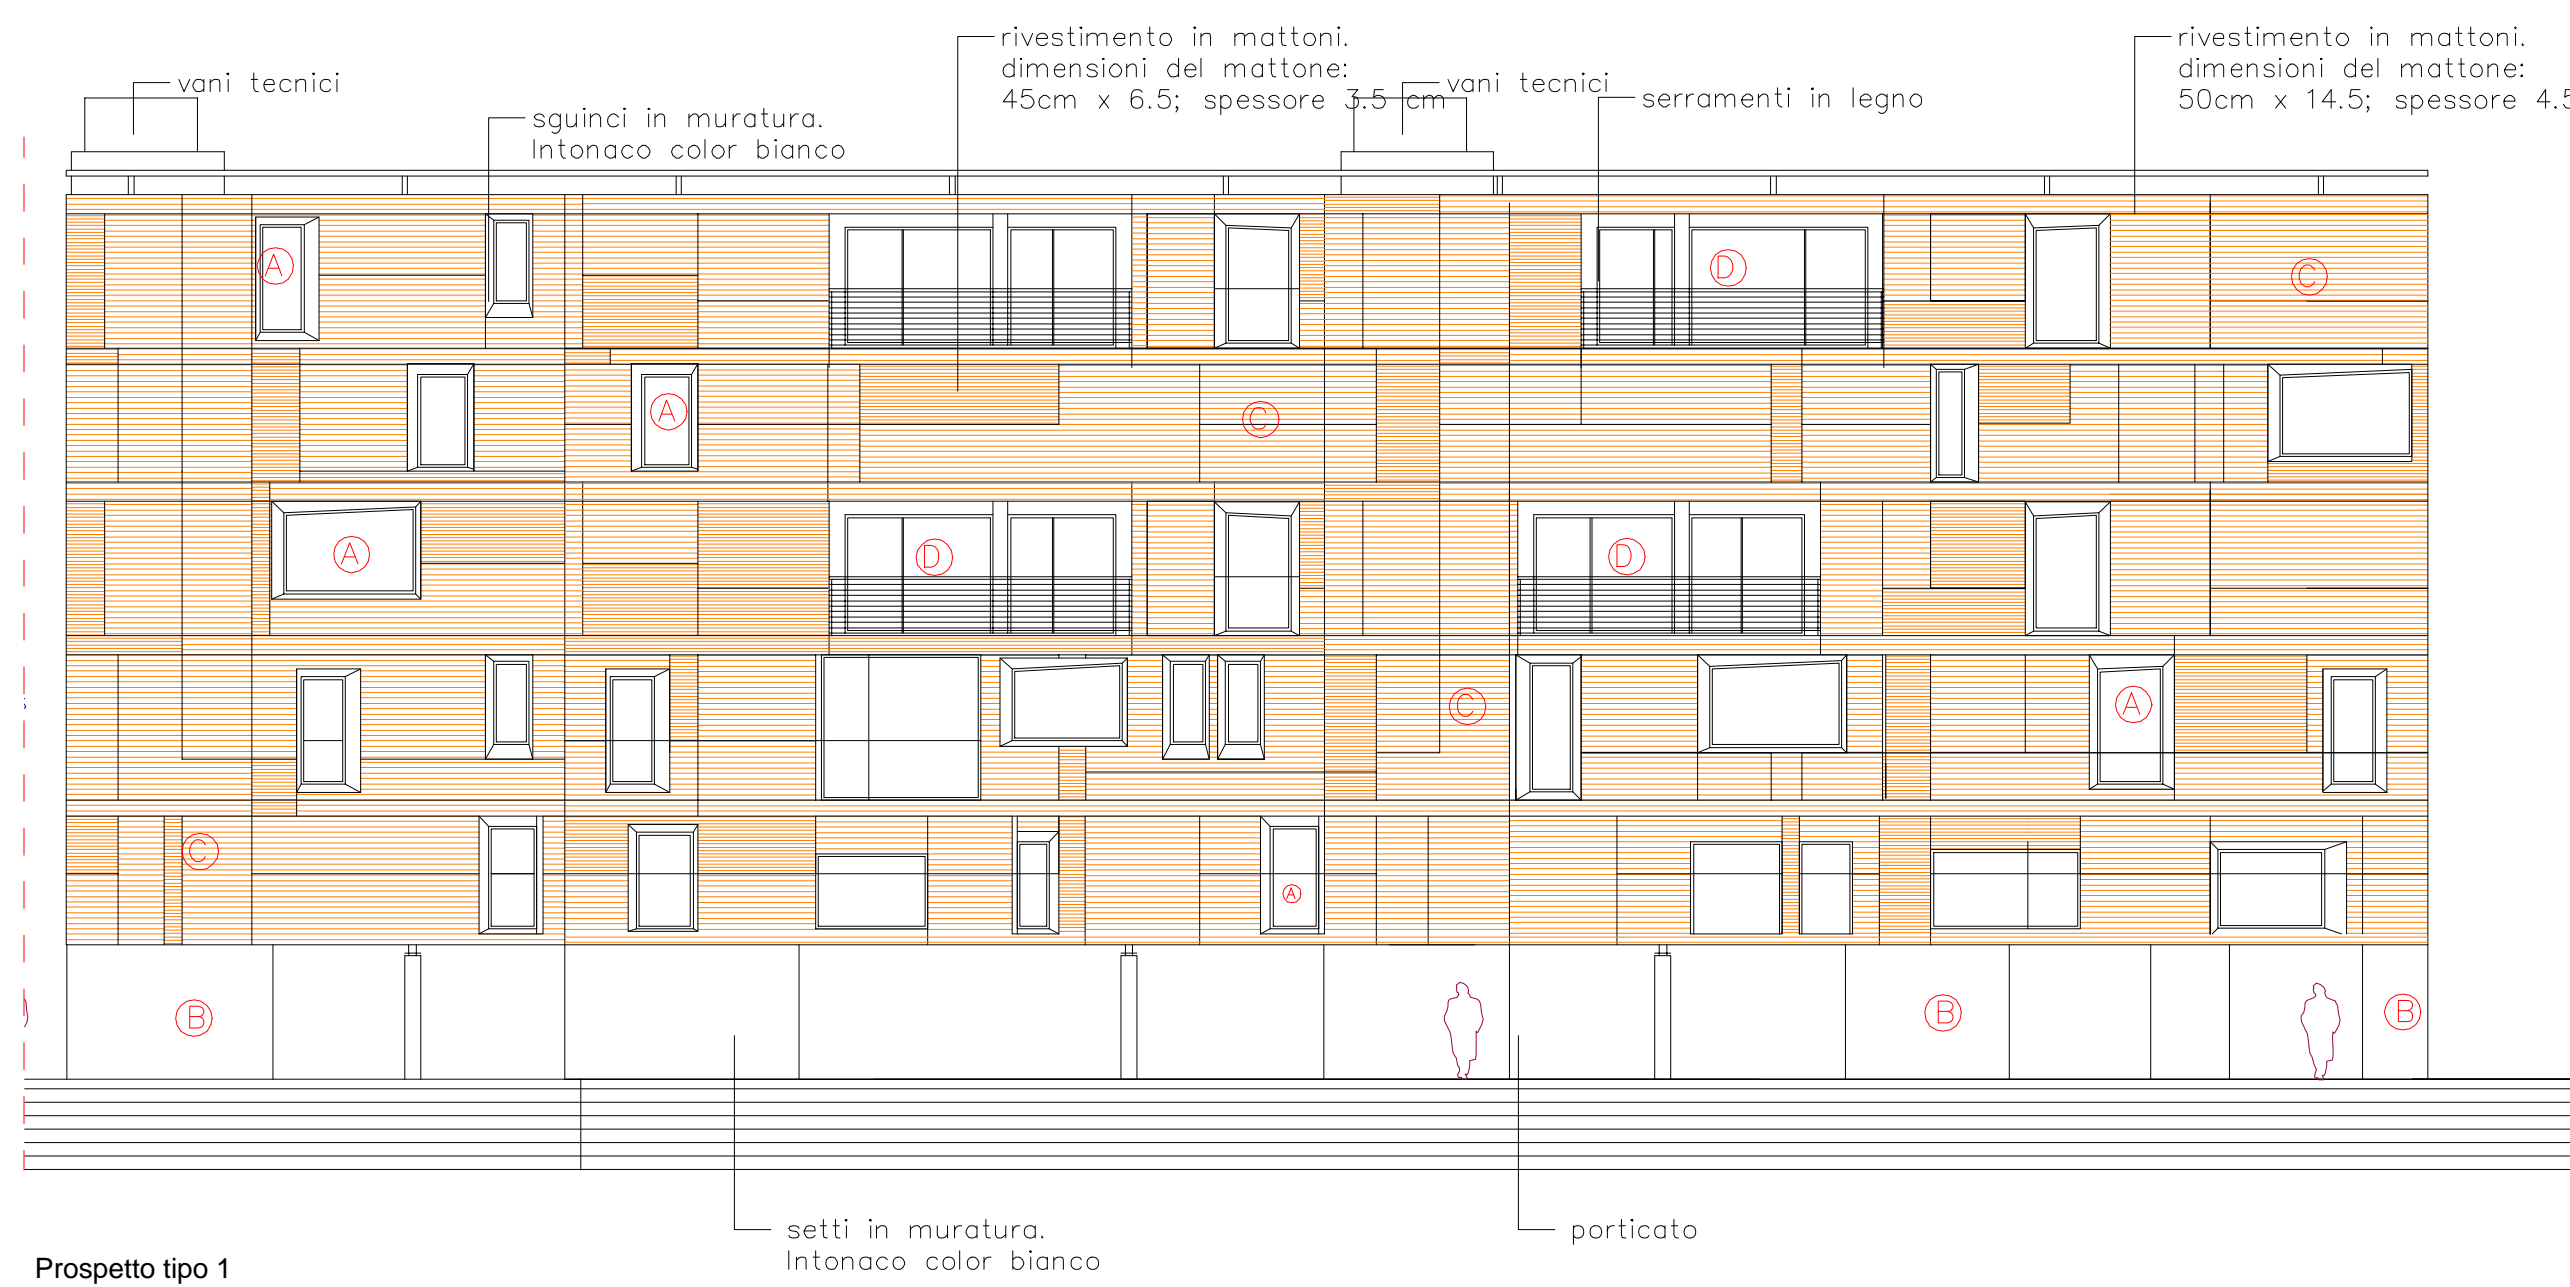

Prospetto tipo 1

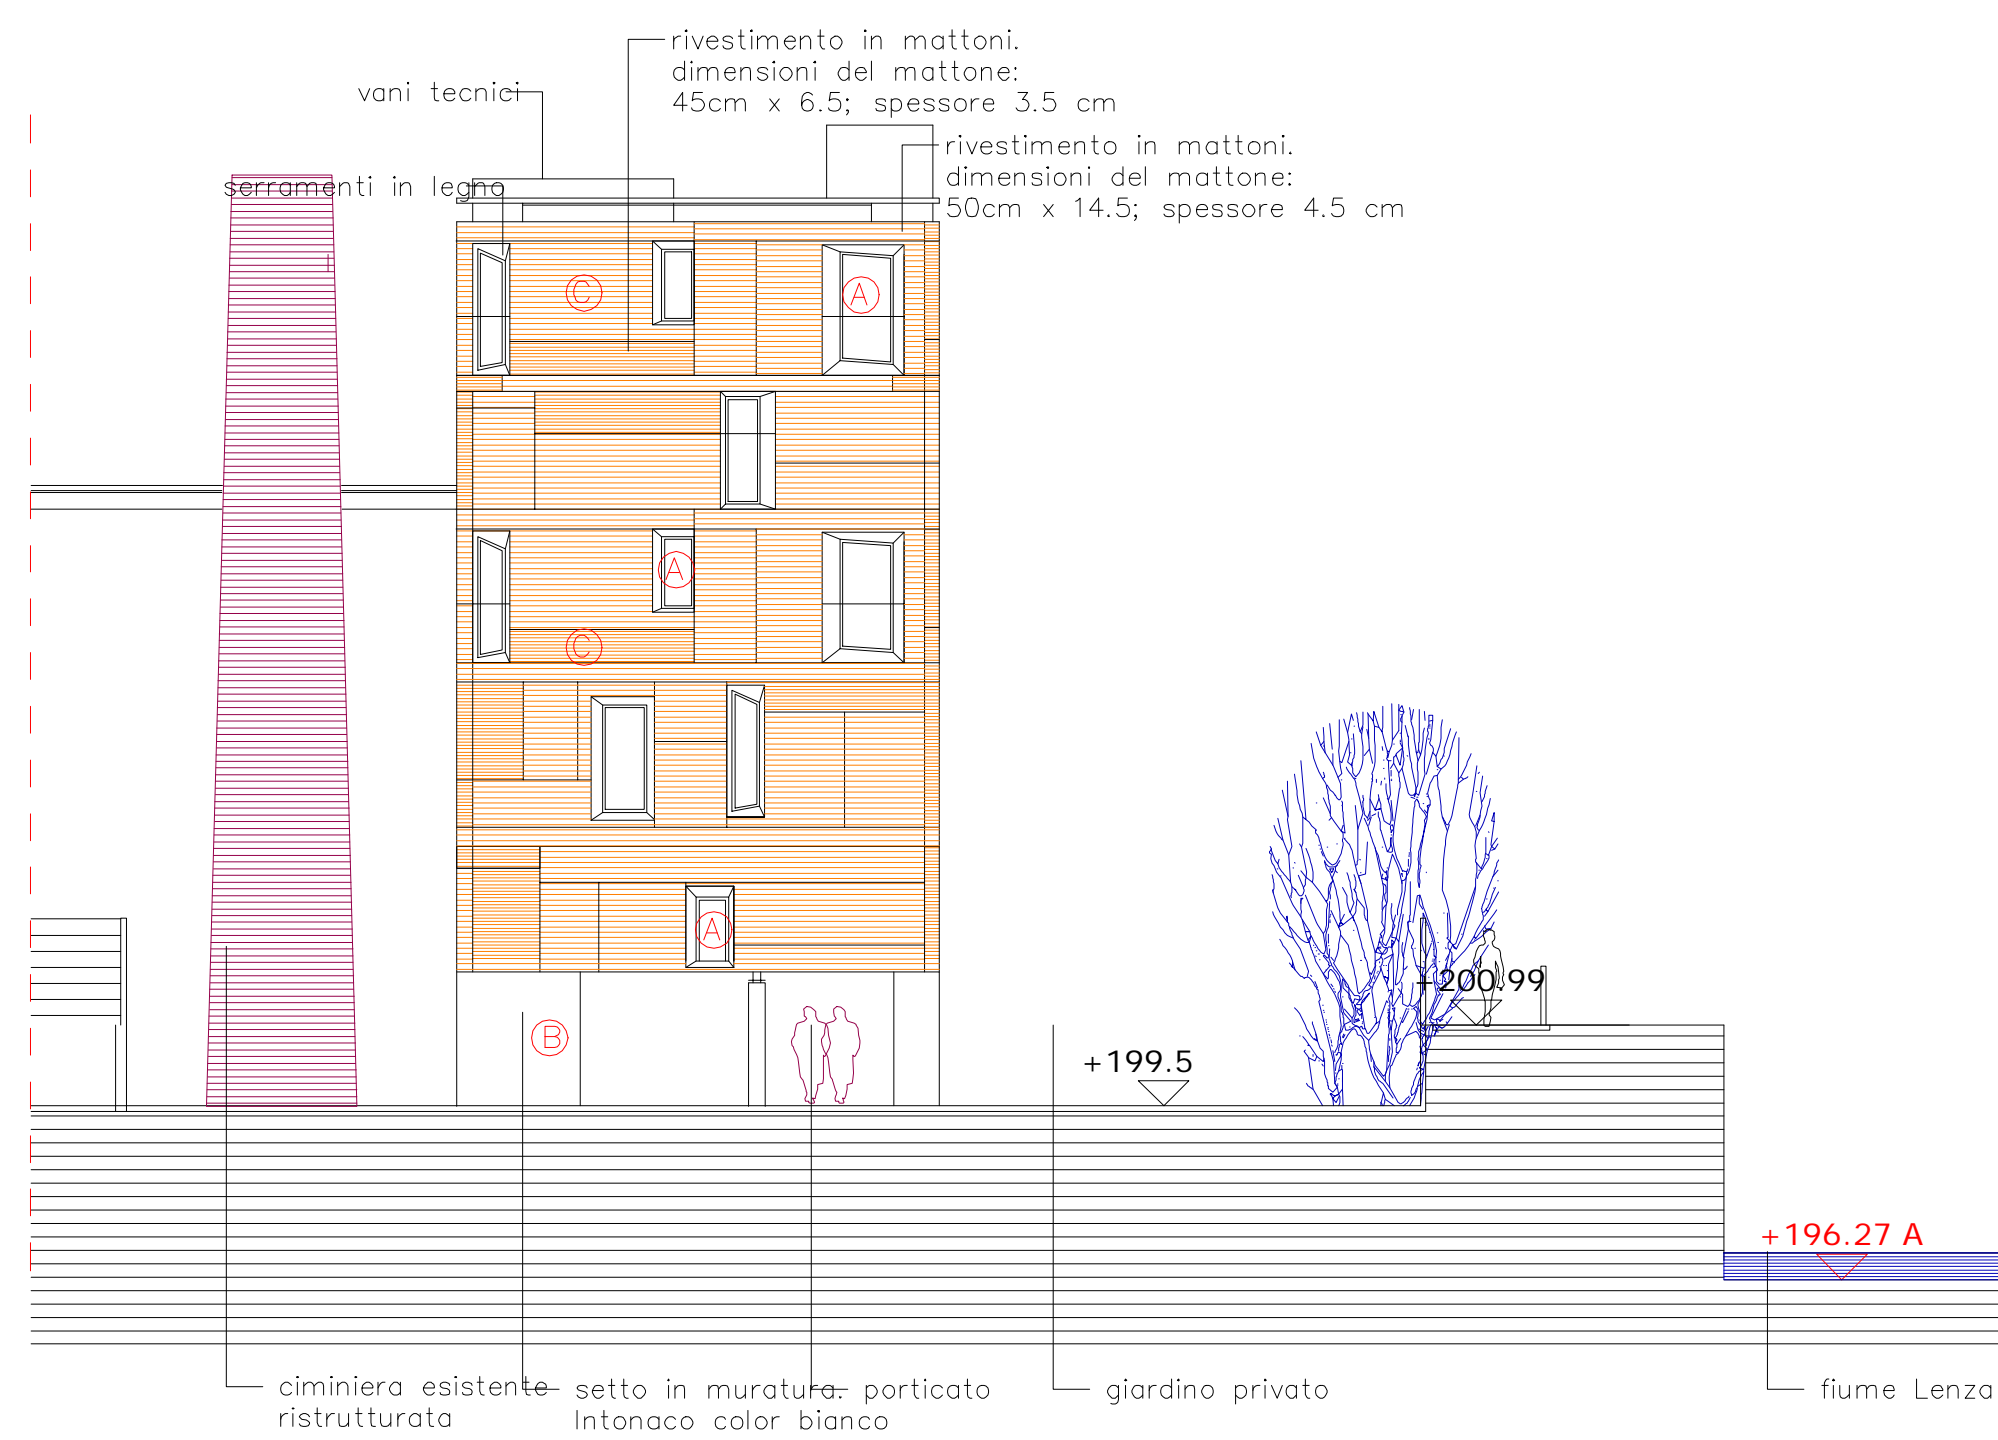


Prospetto tipo 2

Stralcio planivolumetrico.



Sezione schematica

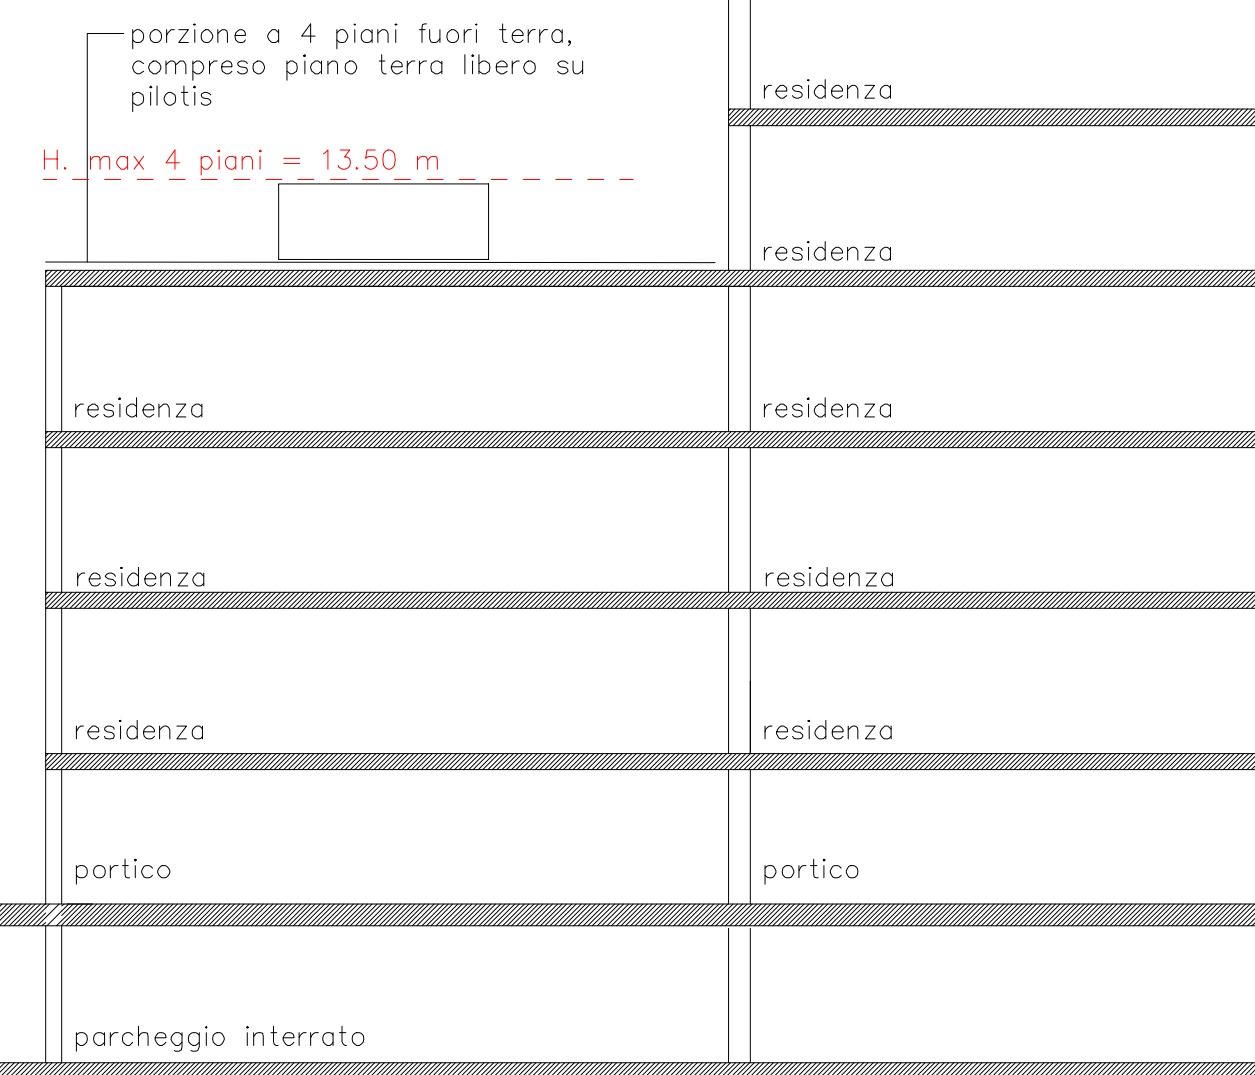


Stralcio della planimetria. Individuazione del Corpo E (Residenza)

LEGENDA

- (A) Finestre e porte finestre con serramento in legno, apertura a ventola a scorrevole a seconda dei casi. Sguinci in muratura, intonaco color bianco. Scuri interni in metallo.
- (B) Setti in muratura, intonaco color bianco
- (C) Parete ventilata in mattoni
- (D) Loggiato

Comune di SESTO CALENDE - Provincia di Varese

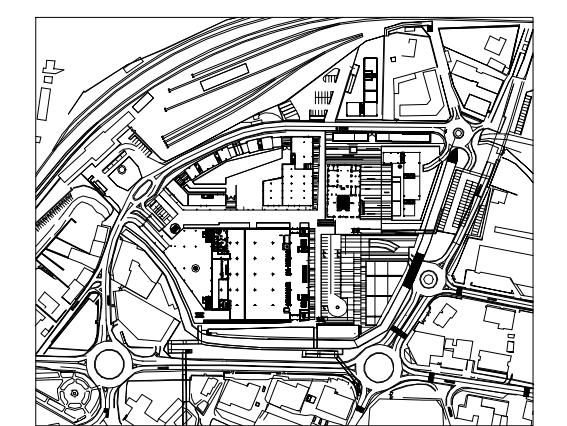

Programma Integrato d'intervento
Ambito: area industriale dismessa ex-AVIR
Legge Regionale n. 9 del 12 Aprile 1999

Committente:
FARO s.r.l.
Largo Carlucci, 14 - 38100 TRENTO

Progettista:
Arch. Ermanno Ranzani
Via Morea Centro, 105, 20011
Cortese (MI) tel. 7/44 02 97487143

Data: Luglio 2003
Aggiornamento: Marzo 2005

Scala: 0 1 5
Tavola: 20 bis

Elaborato:
Piante e Prospetti delle Residenze
Ipotesi di progetto architettonico tipo