


SCHEMA DELLE UNITA'

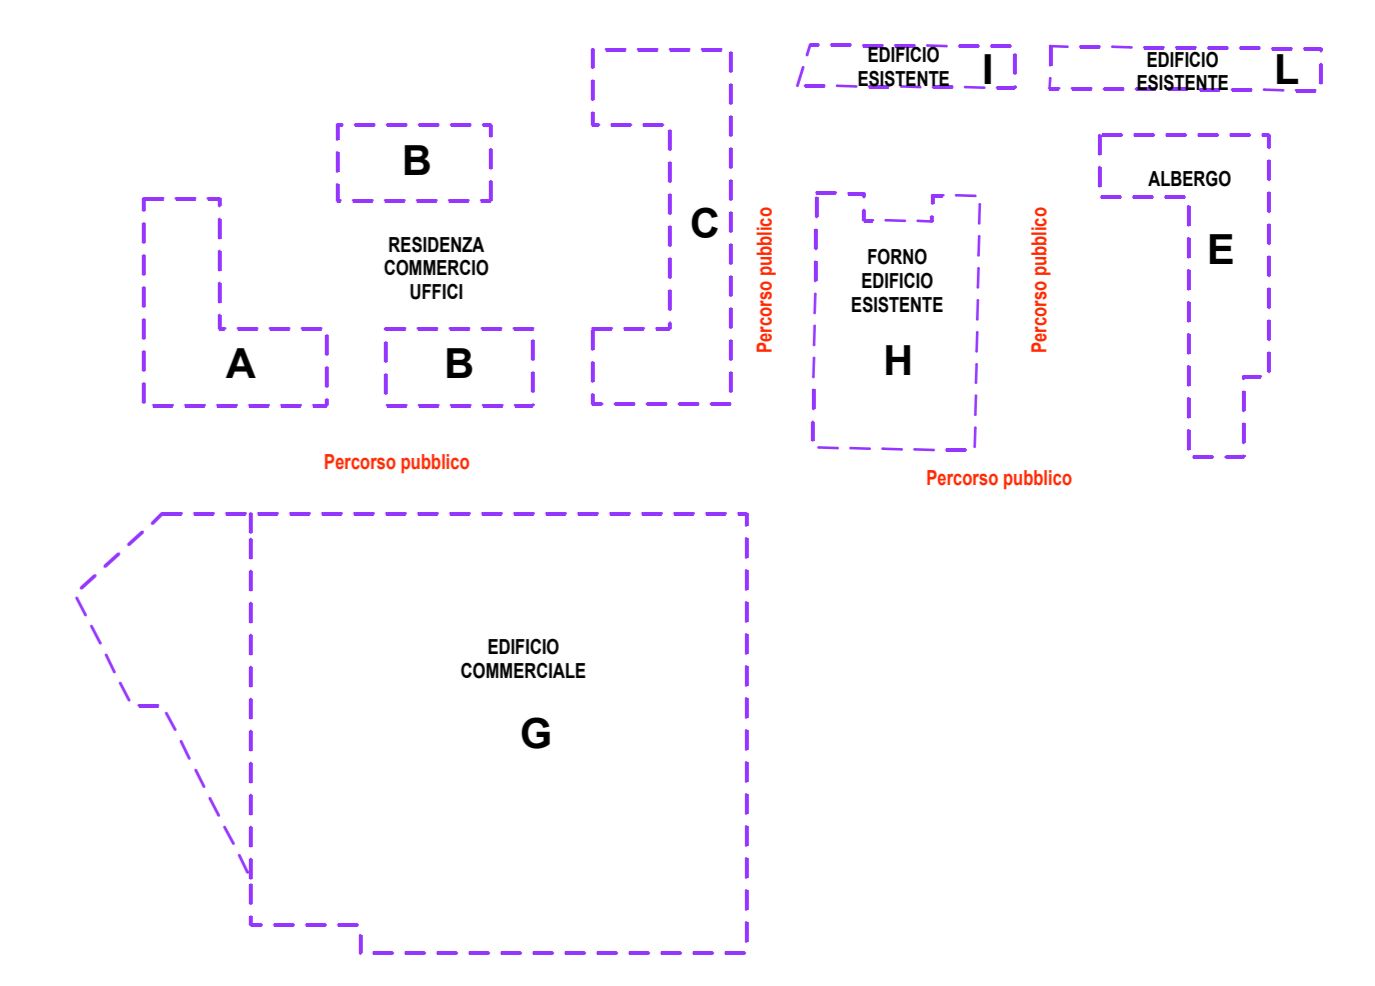

- - - PROIEZIONE EDIFICIO
- - - PERIMETRO DEL P.I.I.
- - - FASCIA DI RISPETTO LENZA

VERIFICA PARCHeggi PERTINENZIALI

**EDIFICIO COMMERCIALE CORPO G**

SUPERFICIE LORDA	PARCHeggi PERTINENZIALI	QUANTITA' MINIMA	PREVISTI DAL P.I.I.	REPERITI DAL PROGETTO	VERIFICA
5000 m²	1161 2m²	2000 m²	8524,60 m²	9833,96 m²	9833,96 m² > 2000 m²

**EDIFICIO COMMERCIALE TERZIARIO CORPO A-B-C-H-L**

SUPERFICIE LORDA	PARCHeggi PERTINENZIALI	QUANTITA' MINIMA	PREVISTI DAL P.I.I.	REPERITI DAL PROGETTO	VERIFICA
3555,50 m²	1161 2m²	1750,00 m²	1852,79 m²	1852,79 m²	1852,79 m² > 1750,00 m²

**EDIFICIO DIREZIONALE TERZIARIO CORPO A-B**

SUPERFICIE LORDA	PARCHeggi PERTINENZIALI	QUANTITA' MINIMA	PREVISTI DAL P.I.I.	REPERITI DAL PROGETTO	VERIFICA
1212,58 m²	1161 2m²	606,28 m²	606,28 m²	606,28 m²	606,28 m² > 606,28 m²

**EDIFICIO RESIDENZIALE CORPO A-B-C**

SUPERFICIE LORDA	PARCHeggi PERTINENZIALI	QUANTITA' MINIMA	PREVISTI DAL P.I.I.	REPERITI DAL PROGETTO	VERIFICA
9564,47 m²	1161 2m²	2369,34 m²	2787,25 m²	2787,25 m²	2787,25 m² > 2369,34 m²

**EDIFICIO RICETTIVO/ALBERGHIERO CORPO E**

SUPERFICIE LORDA	PARCHeggi PERTINENZIALI	QUANTITA' MINIMA	PREVISTI DAL P.I.I.	REPERITI DAL PROGETTO	VERIFICA
4286,00 m²	1161 2m²	2142,00 m²	2142,00 m²	2142,00 m²	2142,00 m² > 2142,00 m²

**Comune di SESTO CALENDE (VA)**

**PROGETTO UNITARIO**  
Ambito: P.I.I. area industriale dismessa ex AVIR

COMMITTENTI	FARO s.r.l. (Socia Unica) Via Vitor Pisani, 20 - 20124 Milano C.F. 01619800223 partita IVA IT01681800223	<i>FARO s.r.l.</i>
PROGETTO ARCHITETTONICO	studionONIS Via Saffarino 12 - 20143 Milano tel. 02 89181311 fax 02 89181311 e-mail nonisand@nonisand.it	
PROGETTO DELLA VIABILITA'	NUS S.p.A. - SOCIETA' PER AZIONI A RESPONSABILITA' LIMITATA S.R.L. Via Saffarino 12 - 20143 Milano tel. 02 89181311 - fax 02 89181311 e-mail nus@nus.it	
PROGETTO TORRENTE LENZA	DIZETA INGEGNERIA Studio Associato Via Bassini, 19 - 20133 Milano tel. 02 70800142 fax 02 70800144 e-mail dizea@disaingegneria.it	
PROGETTO IMPIANTI TECNOLOGICI	9b service srl Civile (TO) - via Farnet, 15 tel. 011.5220468 fax. 011.9222454	
verifica parcheggi pertinenziali		Codice scala <b>T4</b>
Scala 1:500	File	Data revisione LUS/02/09 Numero revisione