

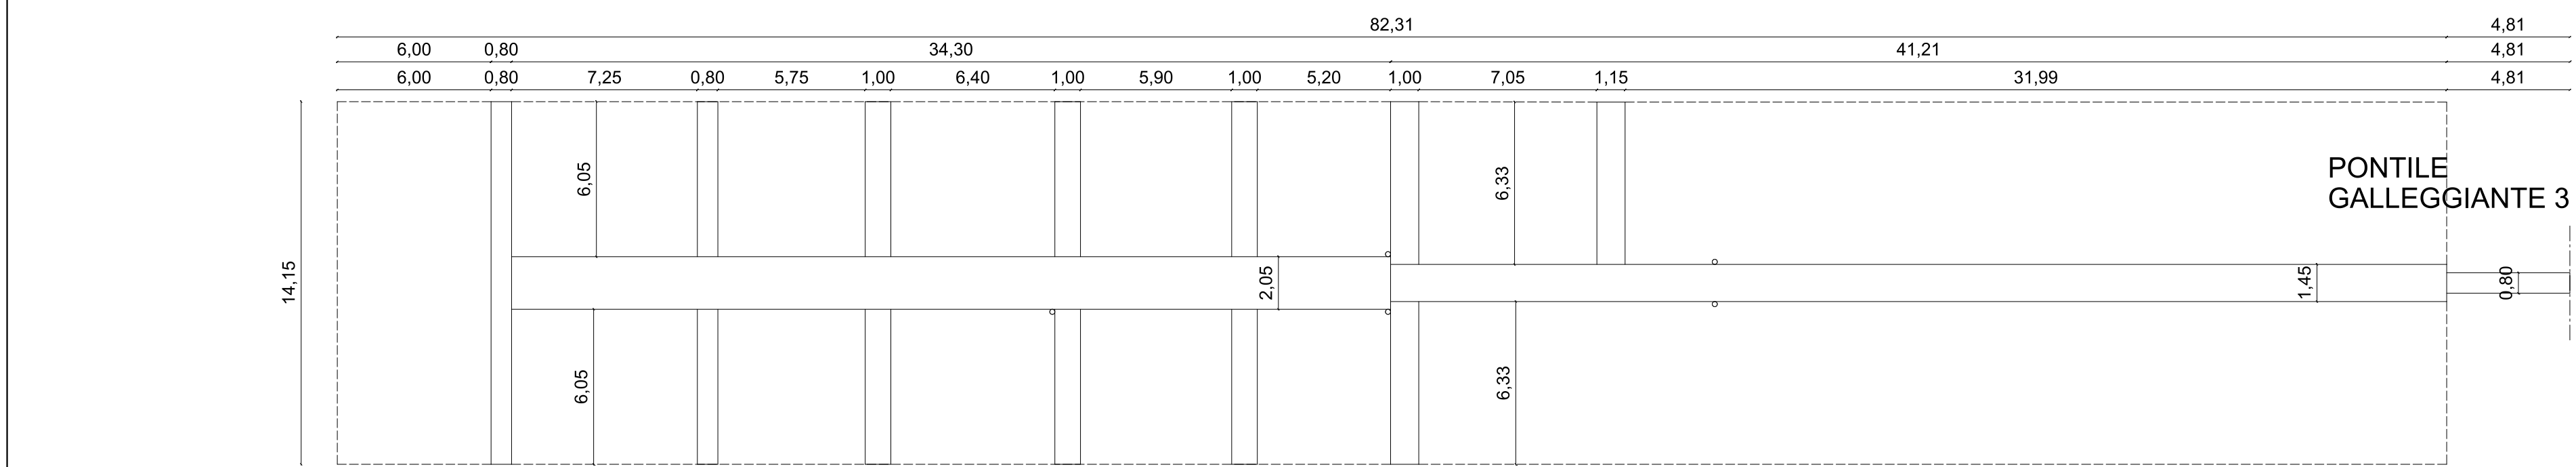


PONTILE
GALLEGGIANTE 2

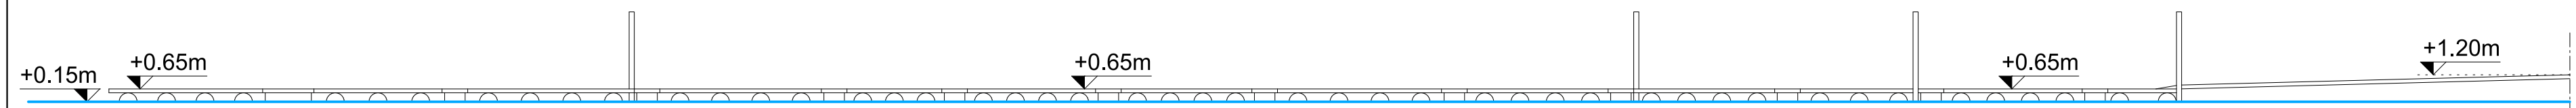

PONTILE
GALLEGGIANTE 3

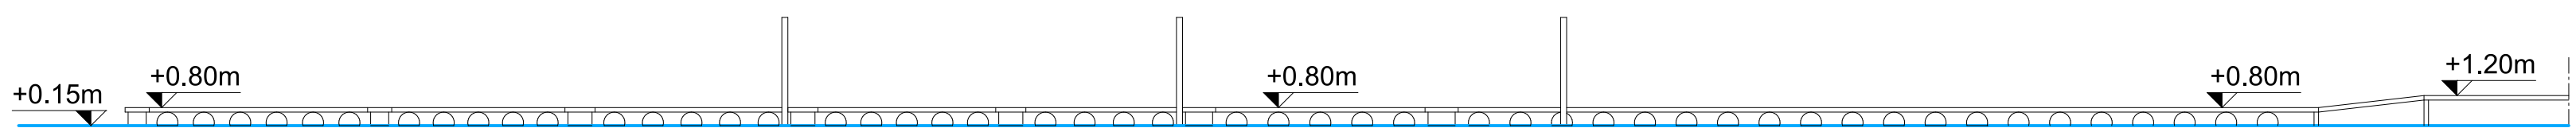

MICHELE MAZZETTI
STUDIO DI ARCHITETTURA
Progettazione Edilizia e Urbanistica
Via V. Veneto 13 Sesto Calende (VA)
tel/fax 0331/920075
E-mail: studio@architettomazzetti.it

COMUNE DI SESTO CALENDE

PROVINCIA DI VARESE

OGGETTO: PIANO DI RECUPERO AMBIENTALE

LOCALITA': Via Angera n.1

MAPPALE: 7464 - 7468 - 7469 - 7473 - 7474



COMMITTENTE: CAMPEGGIO "LA SFINGE"
di Favaron Edoardo e C. snc
Via Angera n.1
21018 Sesto Calende (VA)

TECNICO INCARICATO: Dott. Arch. Michele Mazzetti
Via Vittorio Veneto n.13
21018 Sesto Calende (VA)

TAV 2	oggetto: pontili, piante e prospetti
scala 1:200	data: Marzo 2014

Proprietà del disegno riservata ai sensi di legge. Vietata la riproduzione e trasmissione a terzi senza autorizzazione.