







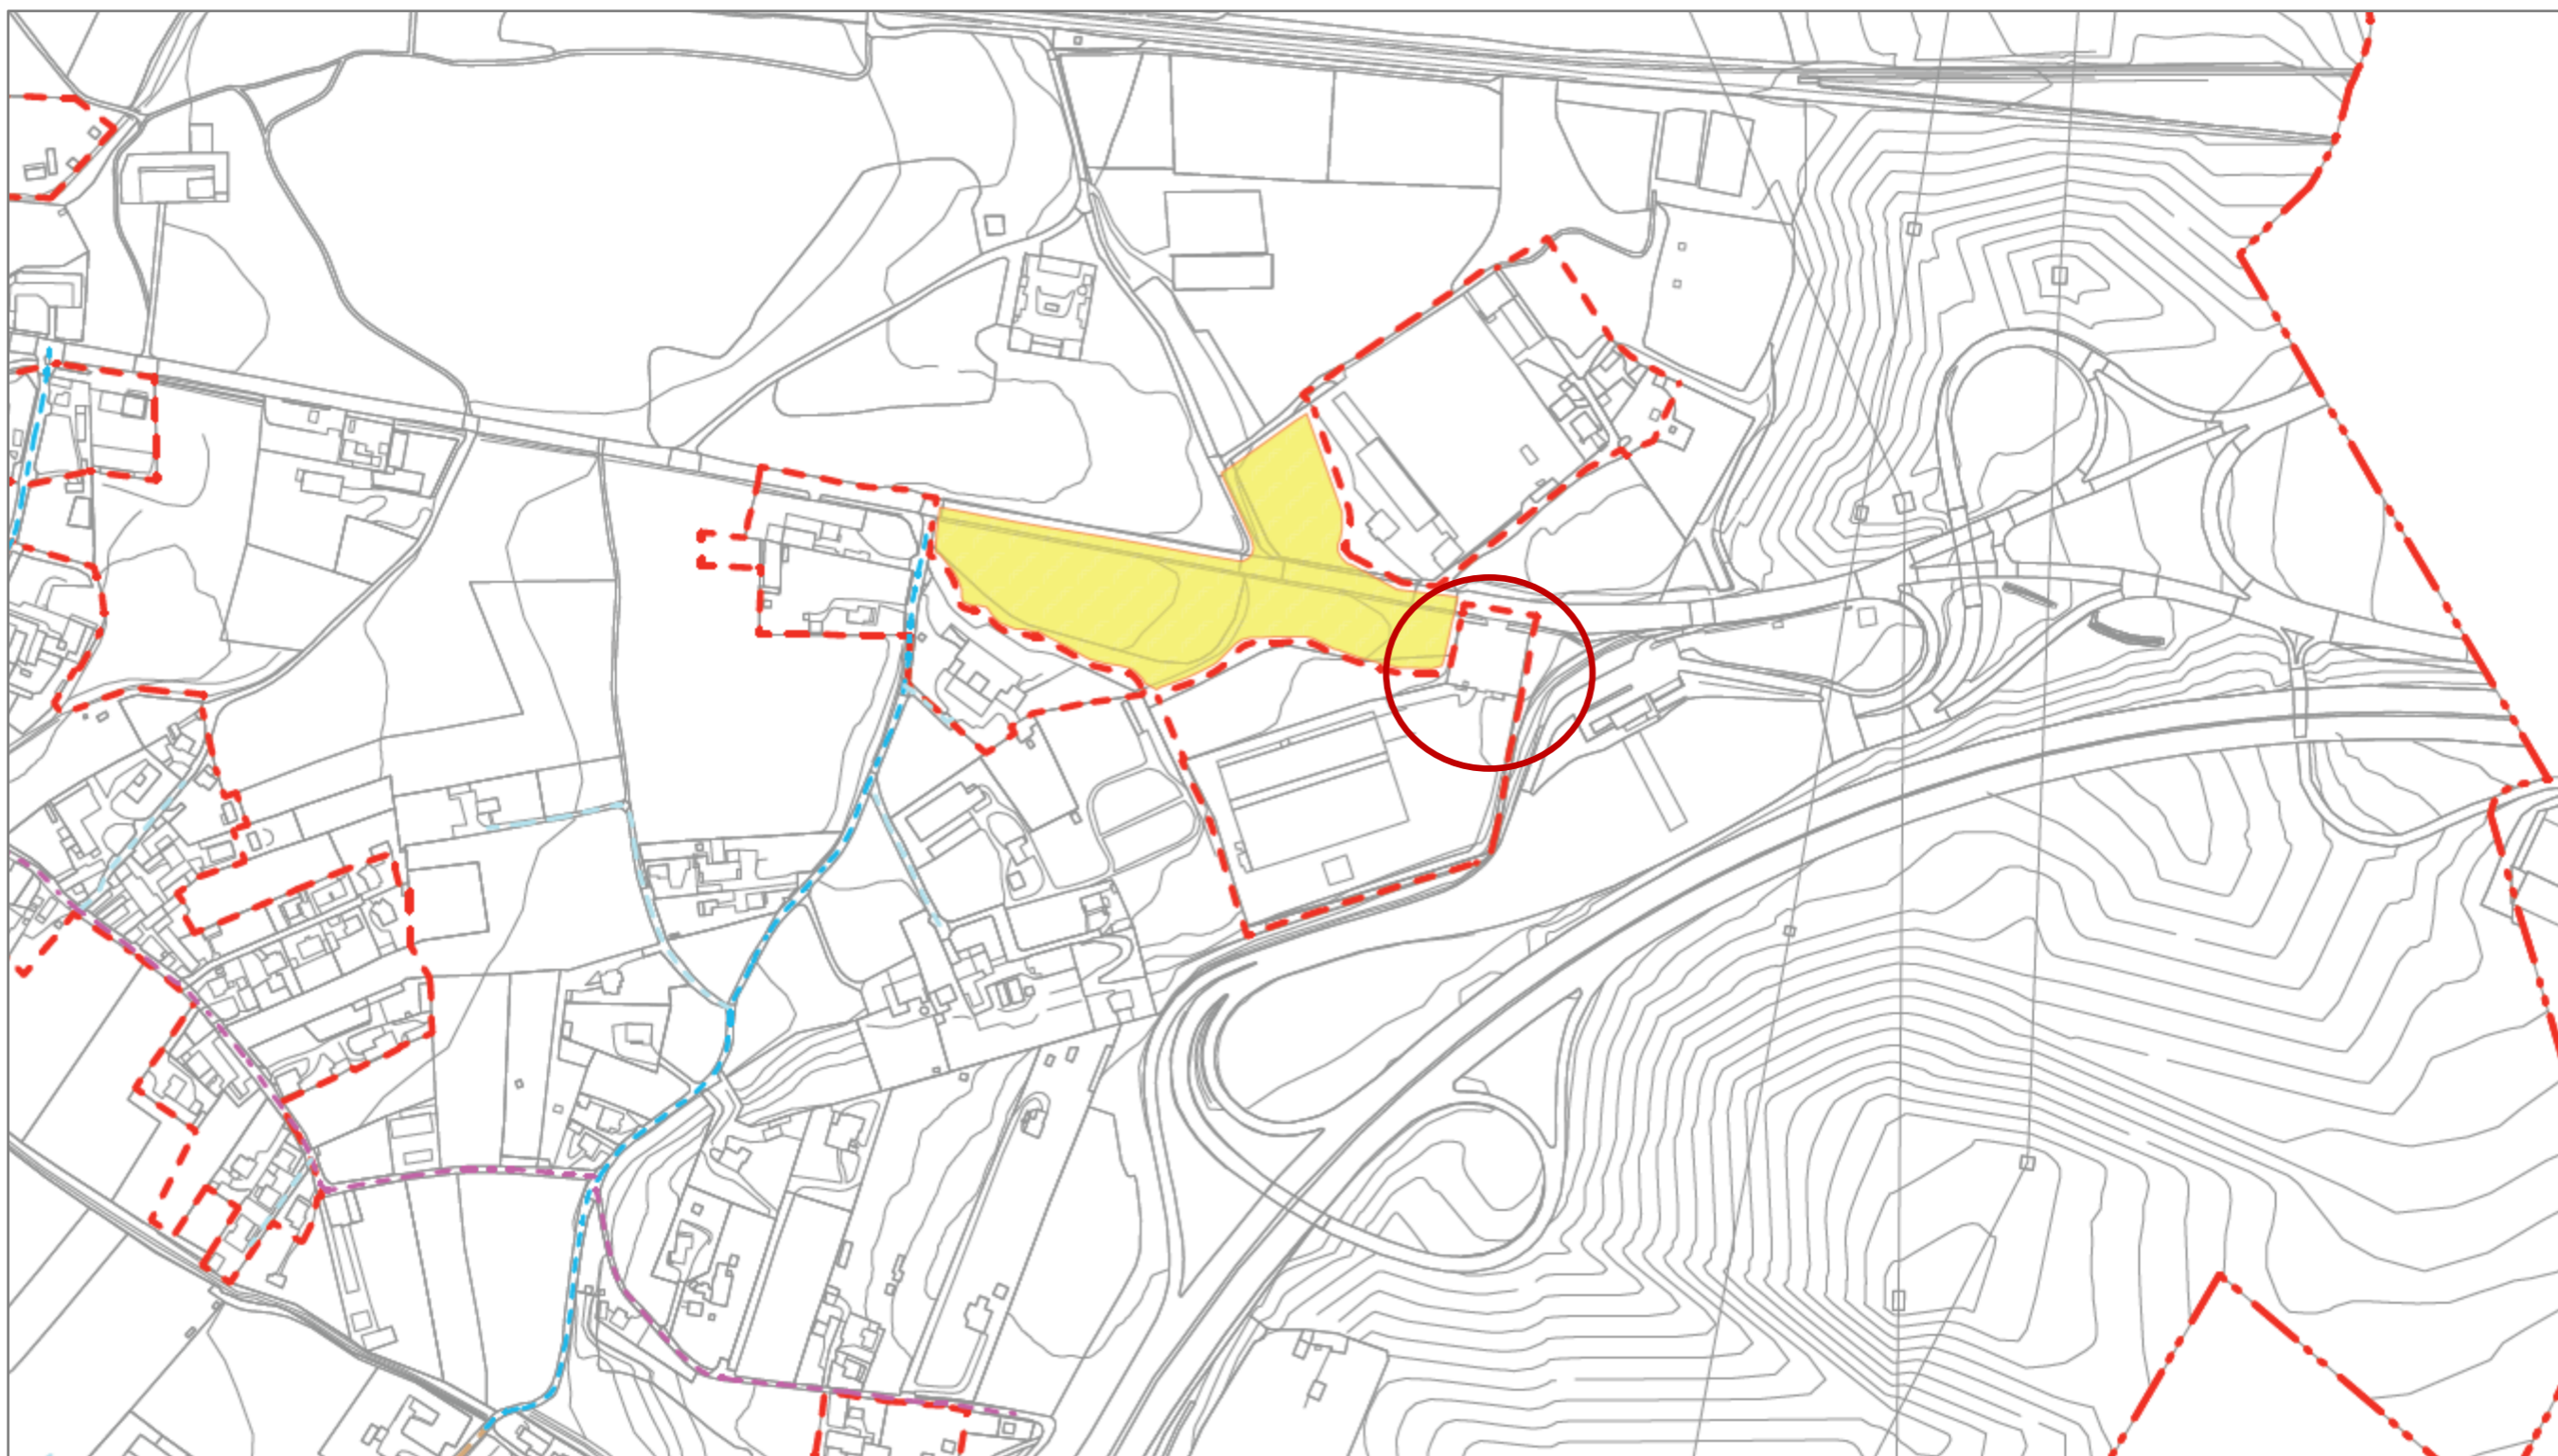
— Rete acquedotto
esistente

22 - PGT – PIANO DEI SERVIZI – PUGSS Tav. 1m1
RETE DISTRIBUZIONE ACQUEDOTTO

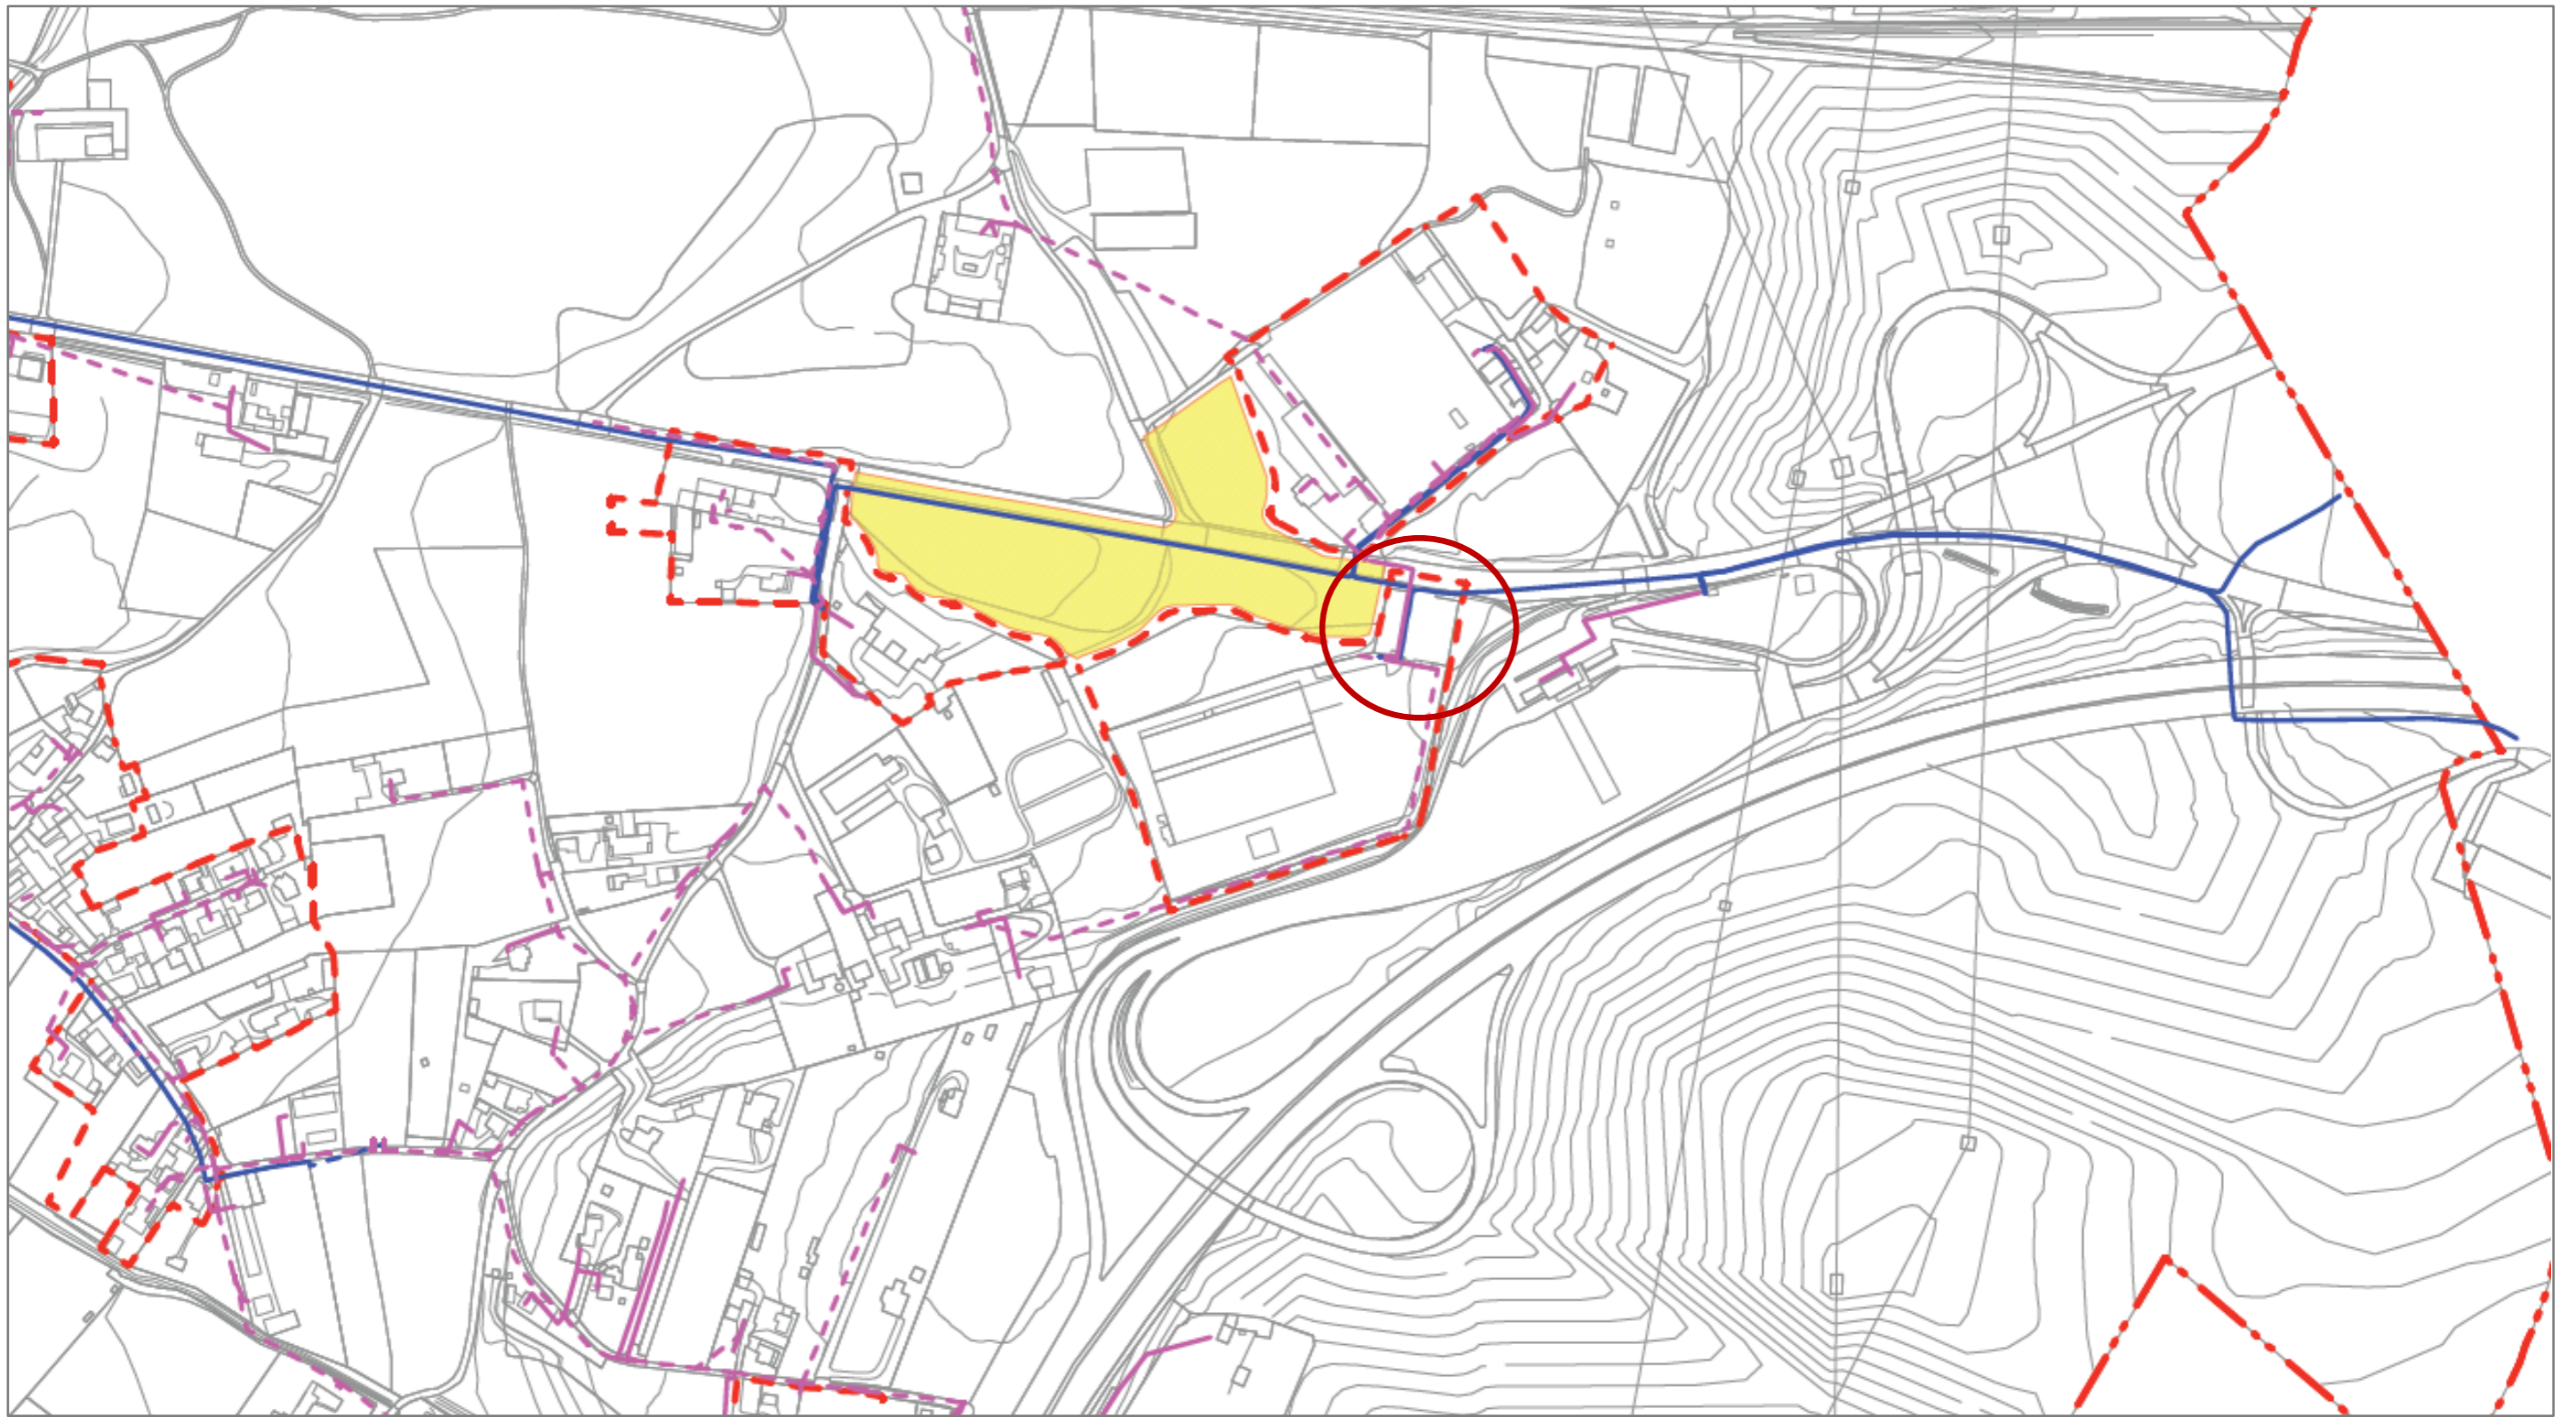

- | | | | | | |
|---|-------------------------------|---|-------------------------------|---|-----------------------------------|
|  | Cavo bassa tensione aerea |  | Cavo media tensione aerea |  | Cavo media tensione in cavo aereo |
|  | Cavo bassa tensione interrato |  | Cavo media tensione interrato | | |

23 - PGT – PIANO DEI SERVIZI – PUGSS Tav. 3m1
RETE ELETTRICA



24 - PGT – PIANO DEI SERVIZI – PUGSS Tav. 4m1
RETE DISTRIBUZIONE GAS