COMUNE DI SESTO CALENDE

PROVINCIA DI VARESE

Soc. Roncari Trasporti S.n.c.

Via Caduti Angeresi n. 46 - Angera (Va)

OGGETTO

SOC. RONCARI TRASPORTI
SESTO CALENDE
S.S. 33 SEMPIONE KM 52+400

TAVOLA N° **2**

PLANIMETRIA GENERALE COMPARATIVA STATO ATTUALE E DI PROGETTO

SCALA	1:200	DATA	26/06/2014	RIF.

LA COMMITTENTE

IL PROGETTISTA

Arch. Daniela Maccagnoli

Via Carlo Porta 20 - 25080 Mazzano (BS)

tel. 3382780361 - e-mail: danielamaccagnoli@gmail.com

N

LEGENDA	
	COSTRUZIONI
	DEMOLIZIONI
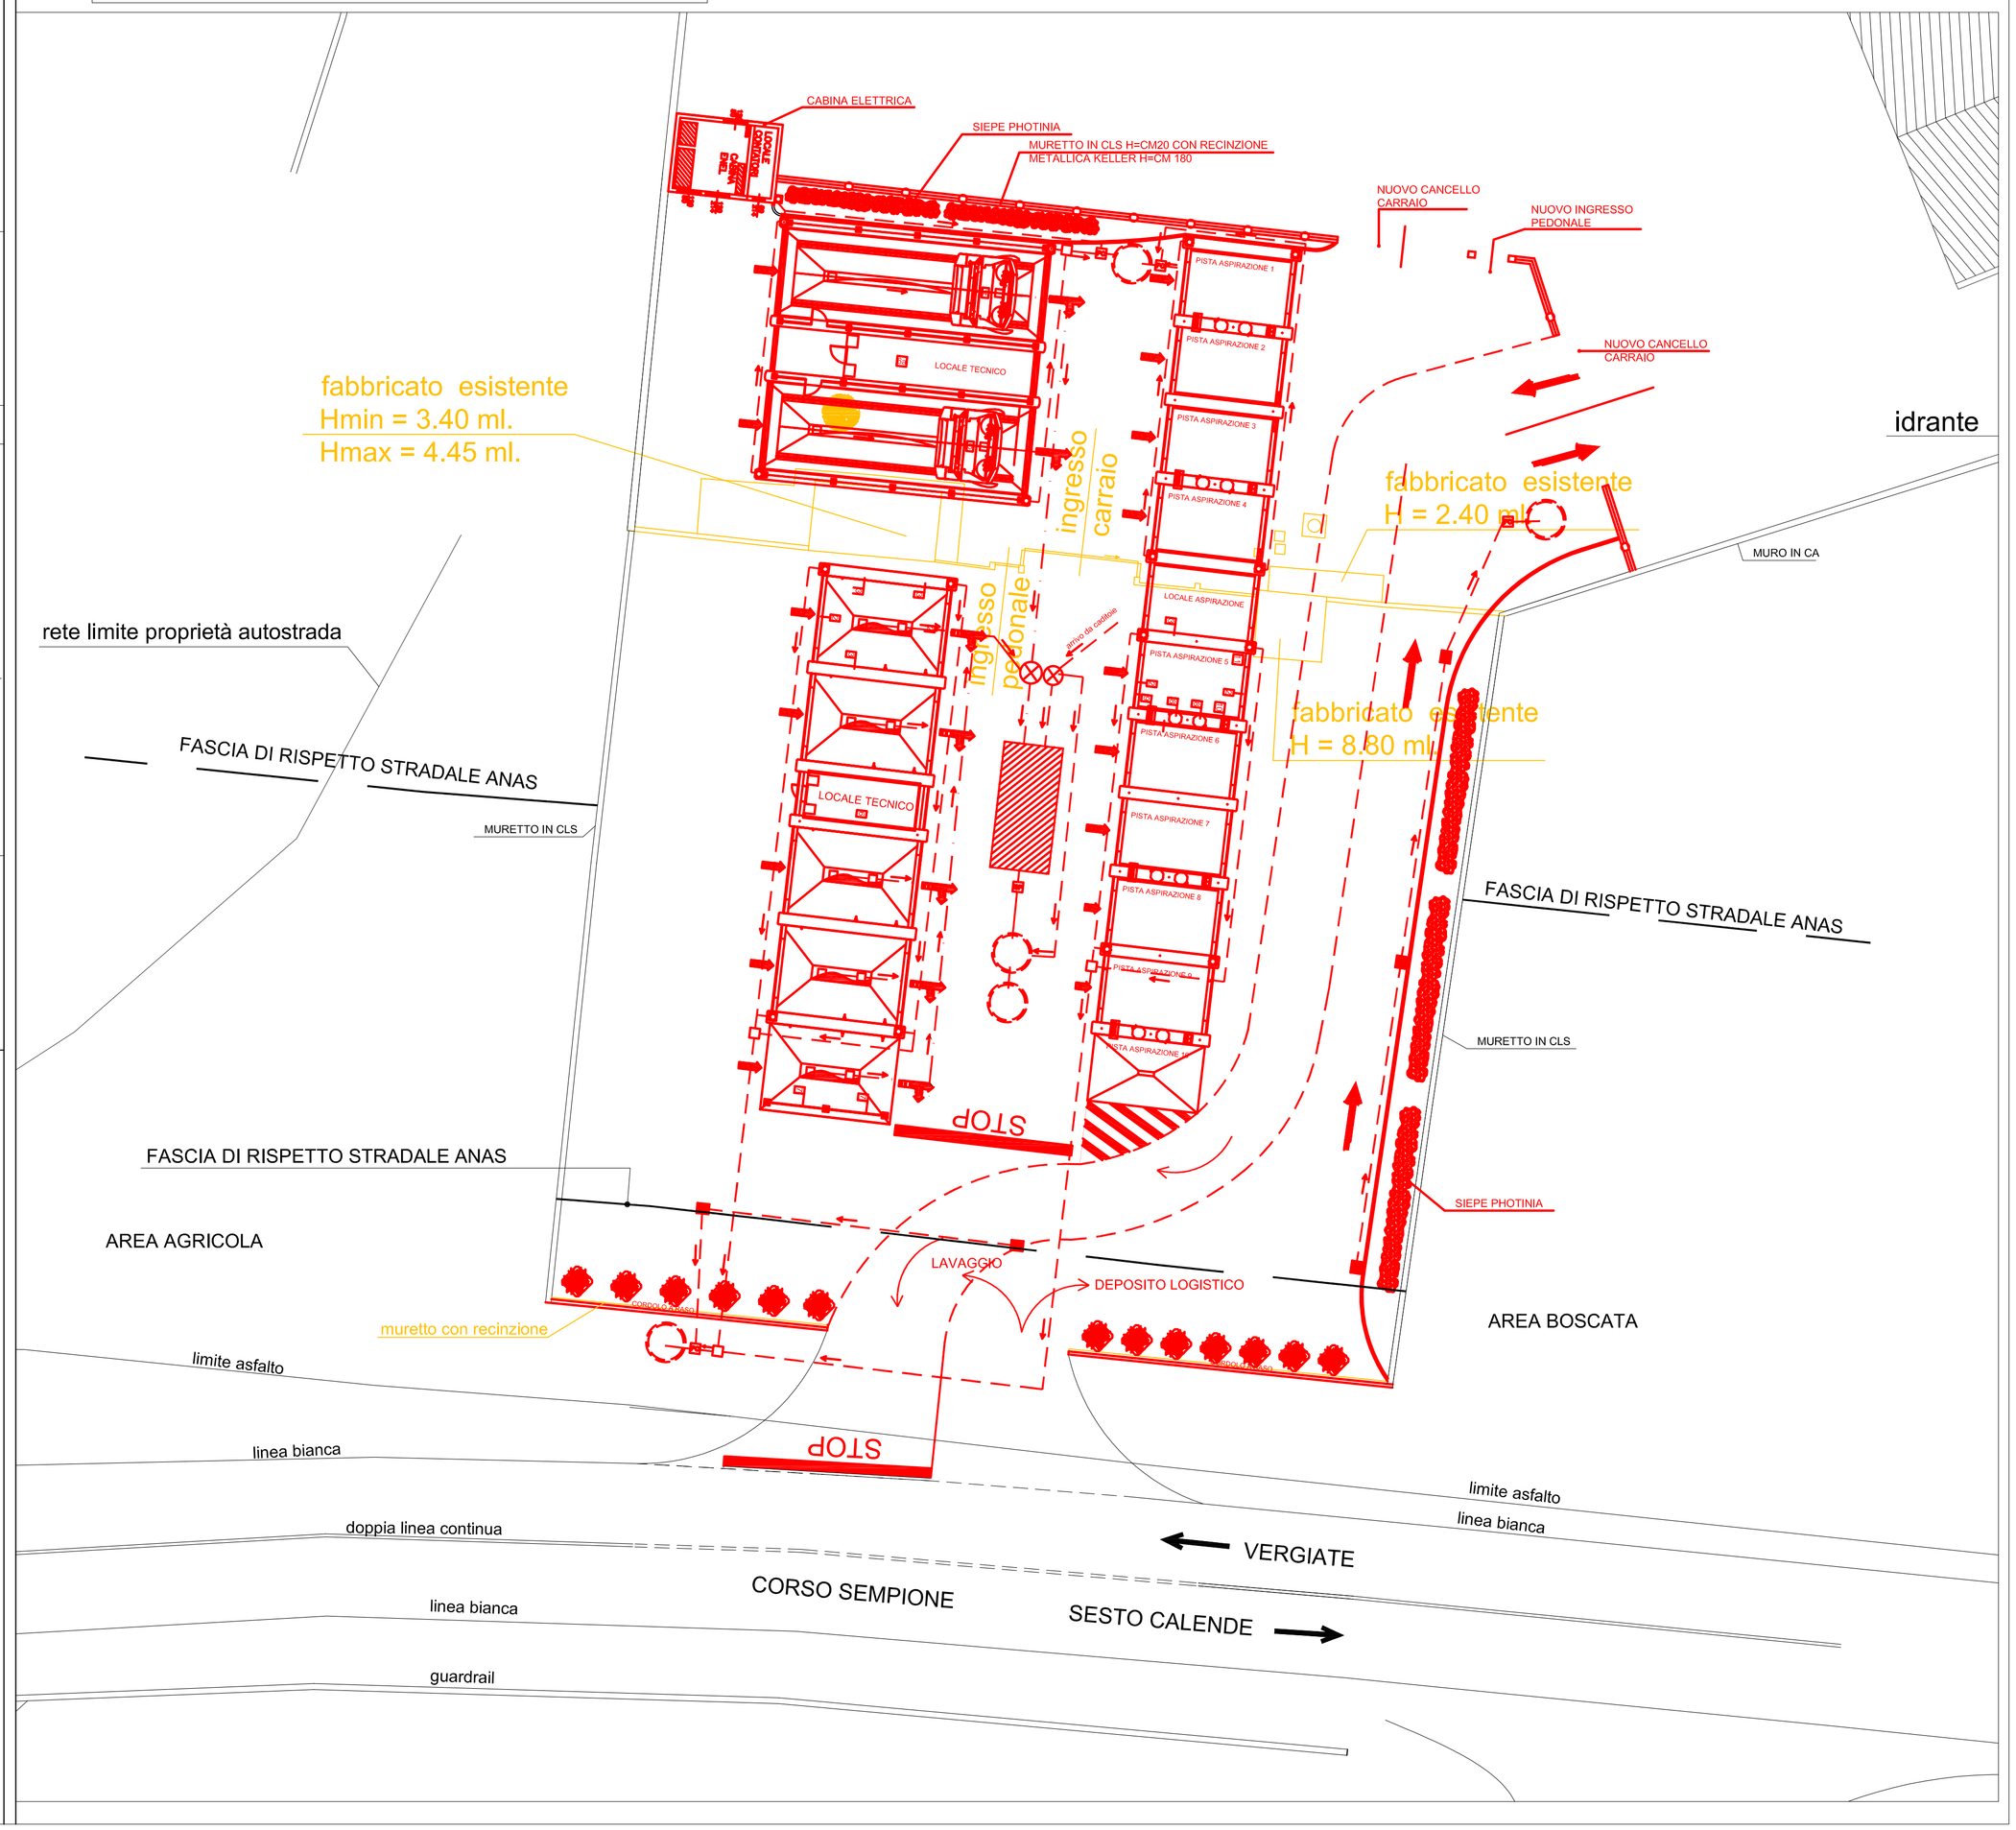
PLANIMETRIA COMPARATIVA