



SEZIONE A-A

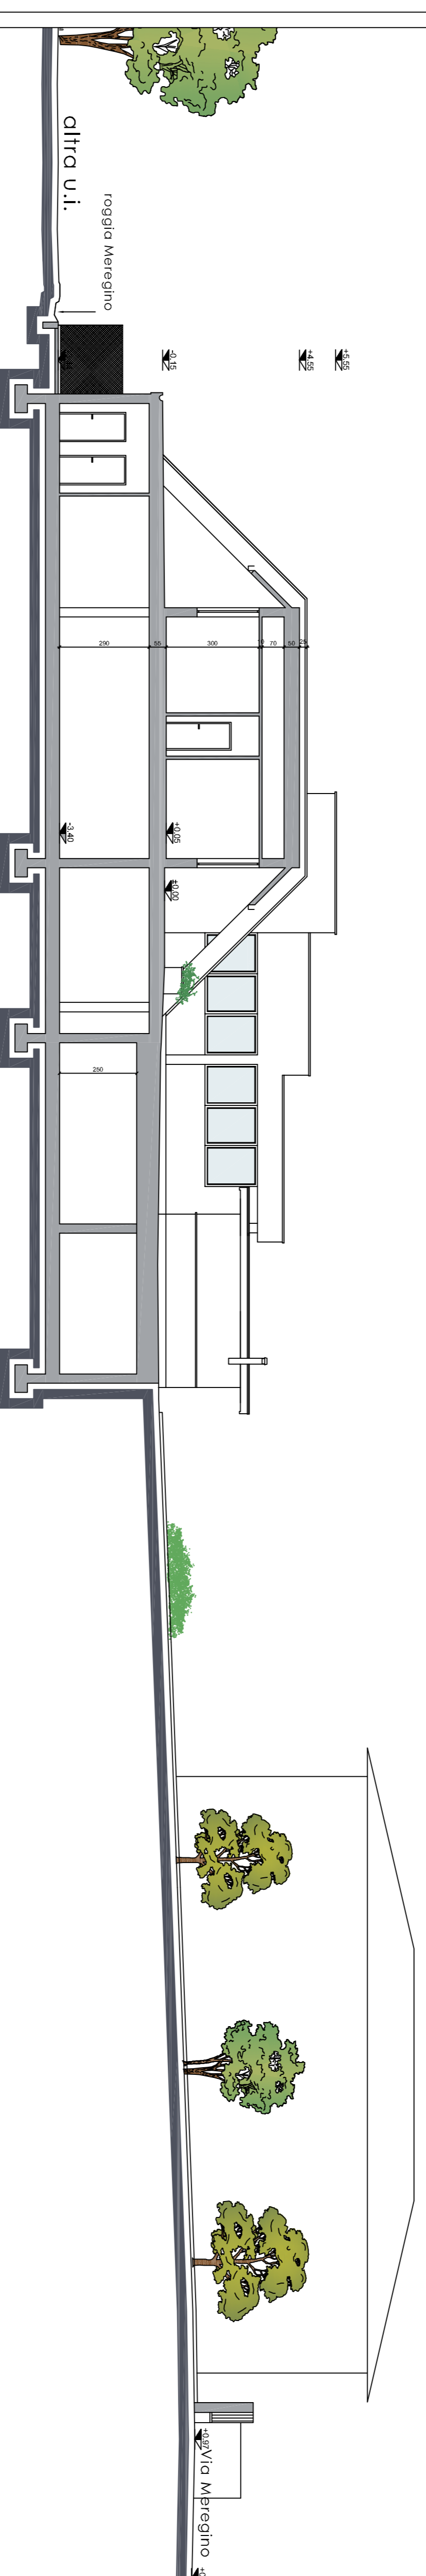

SEZIONE B-B

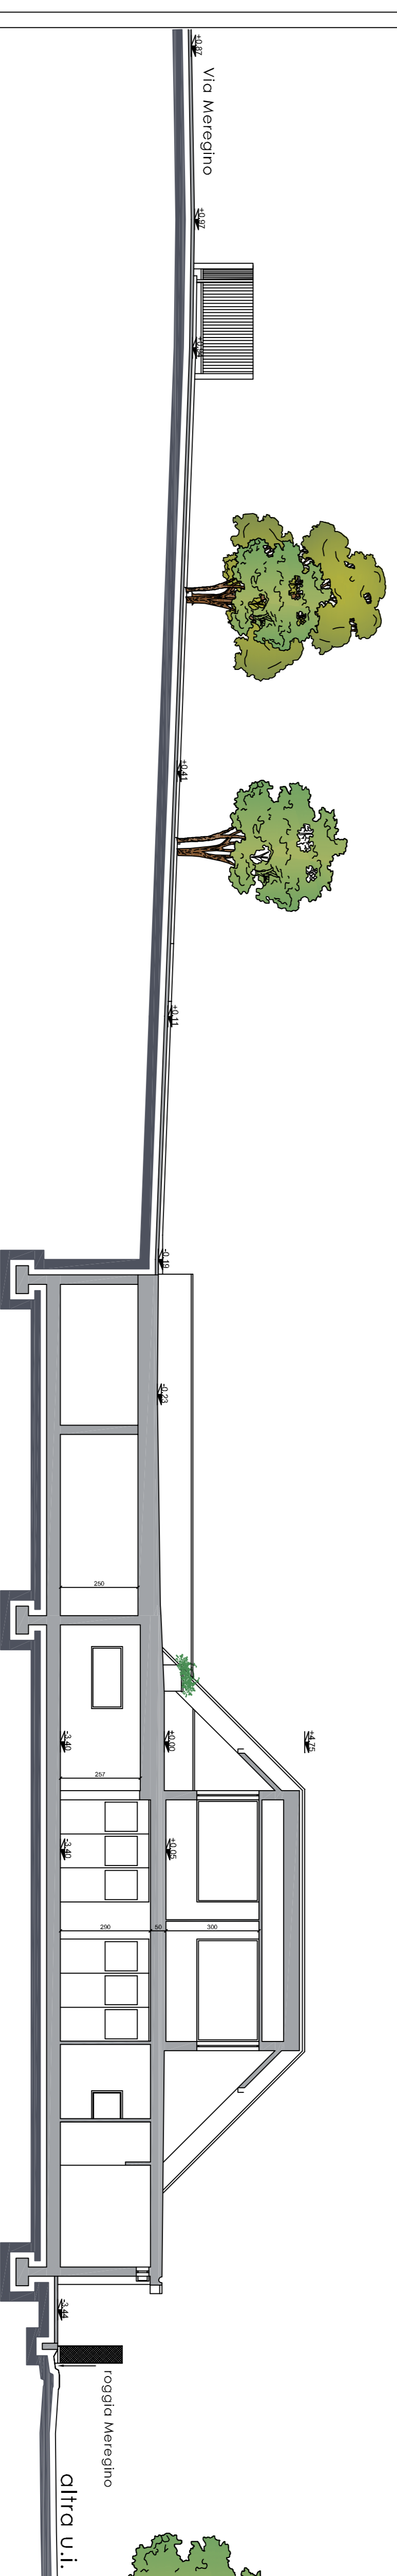

SEZIONE D-D

COMUNE DI
SESTO CALENDE

Richiesta di Permesso di
Costruire in variante al PGT
ai sensi del DPR 160/2010 art.8
Ampliamento edificio ad uso
produttivo e terziario
e sistemazioni aree esterne
in Sesto Calende, Via Meregino 13

Proprietà:
ENRICO COLOMBO S.p.A.
Via Meregino 13 - Sesto Calende

Progettati:
arch. Enrica Galloni
Via A. Volta 33, 20123 Gallarate
tel. 367748085
Email: arch.enricagalloni@awmit

STATO DI FATTO
Esercizio Produttivo/Residuo

Tav.6
Scale: 1/100
Data: Novembre 2017

