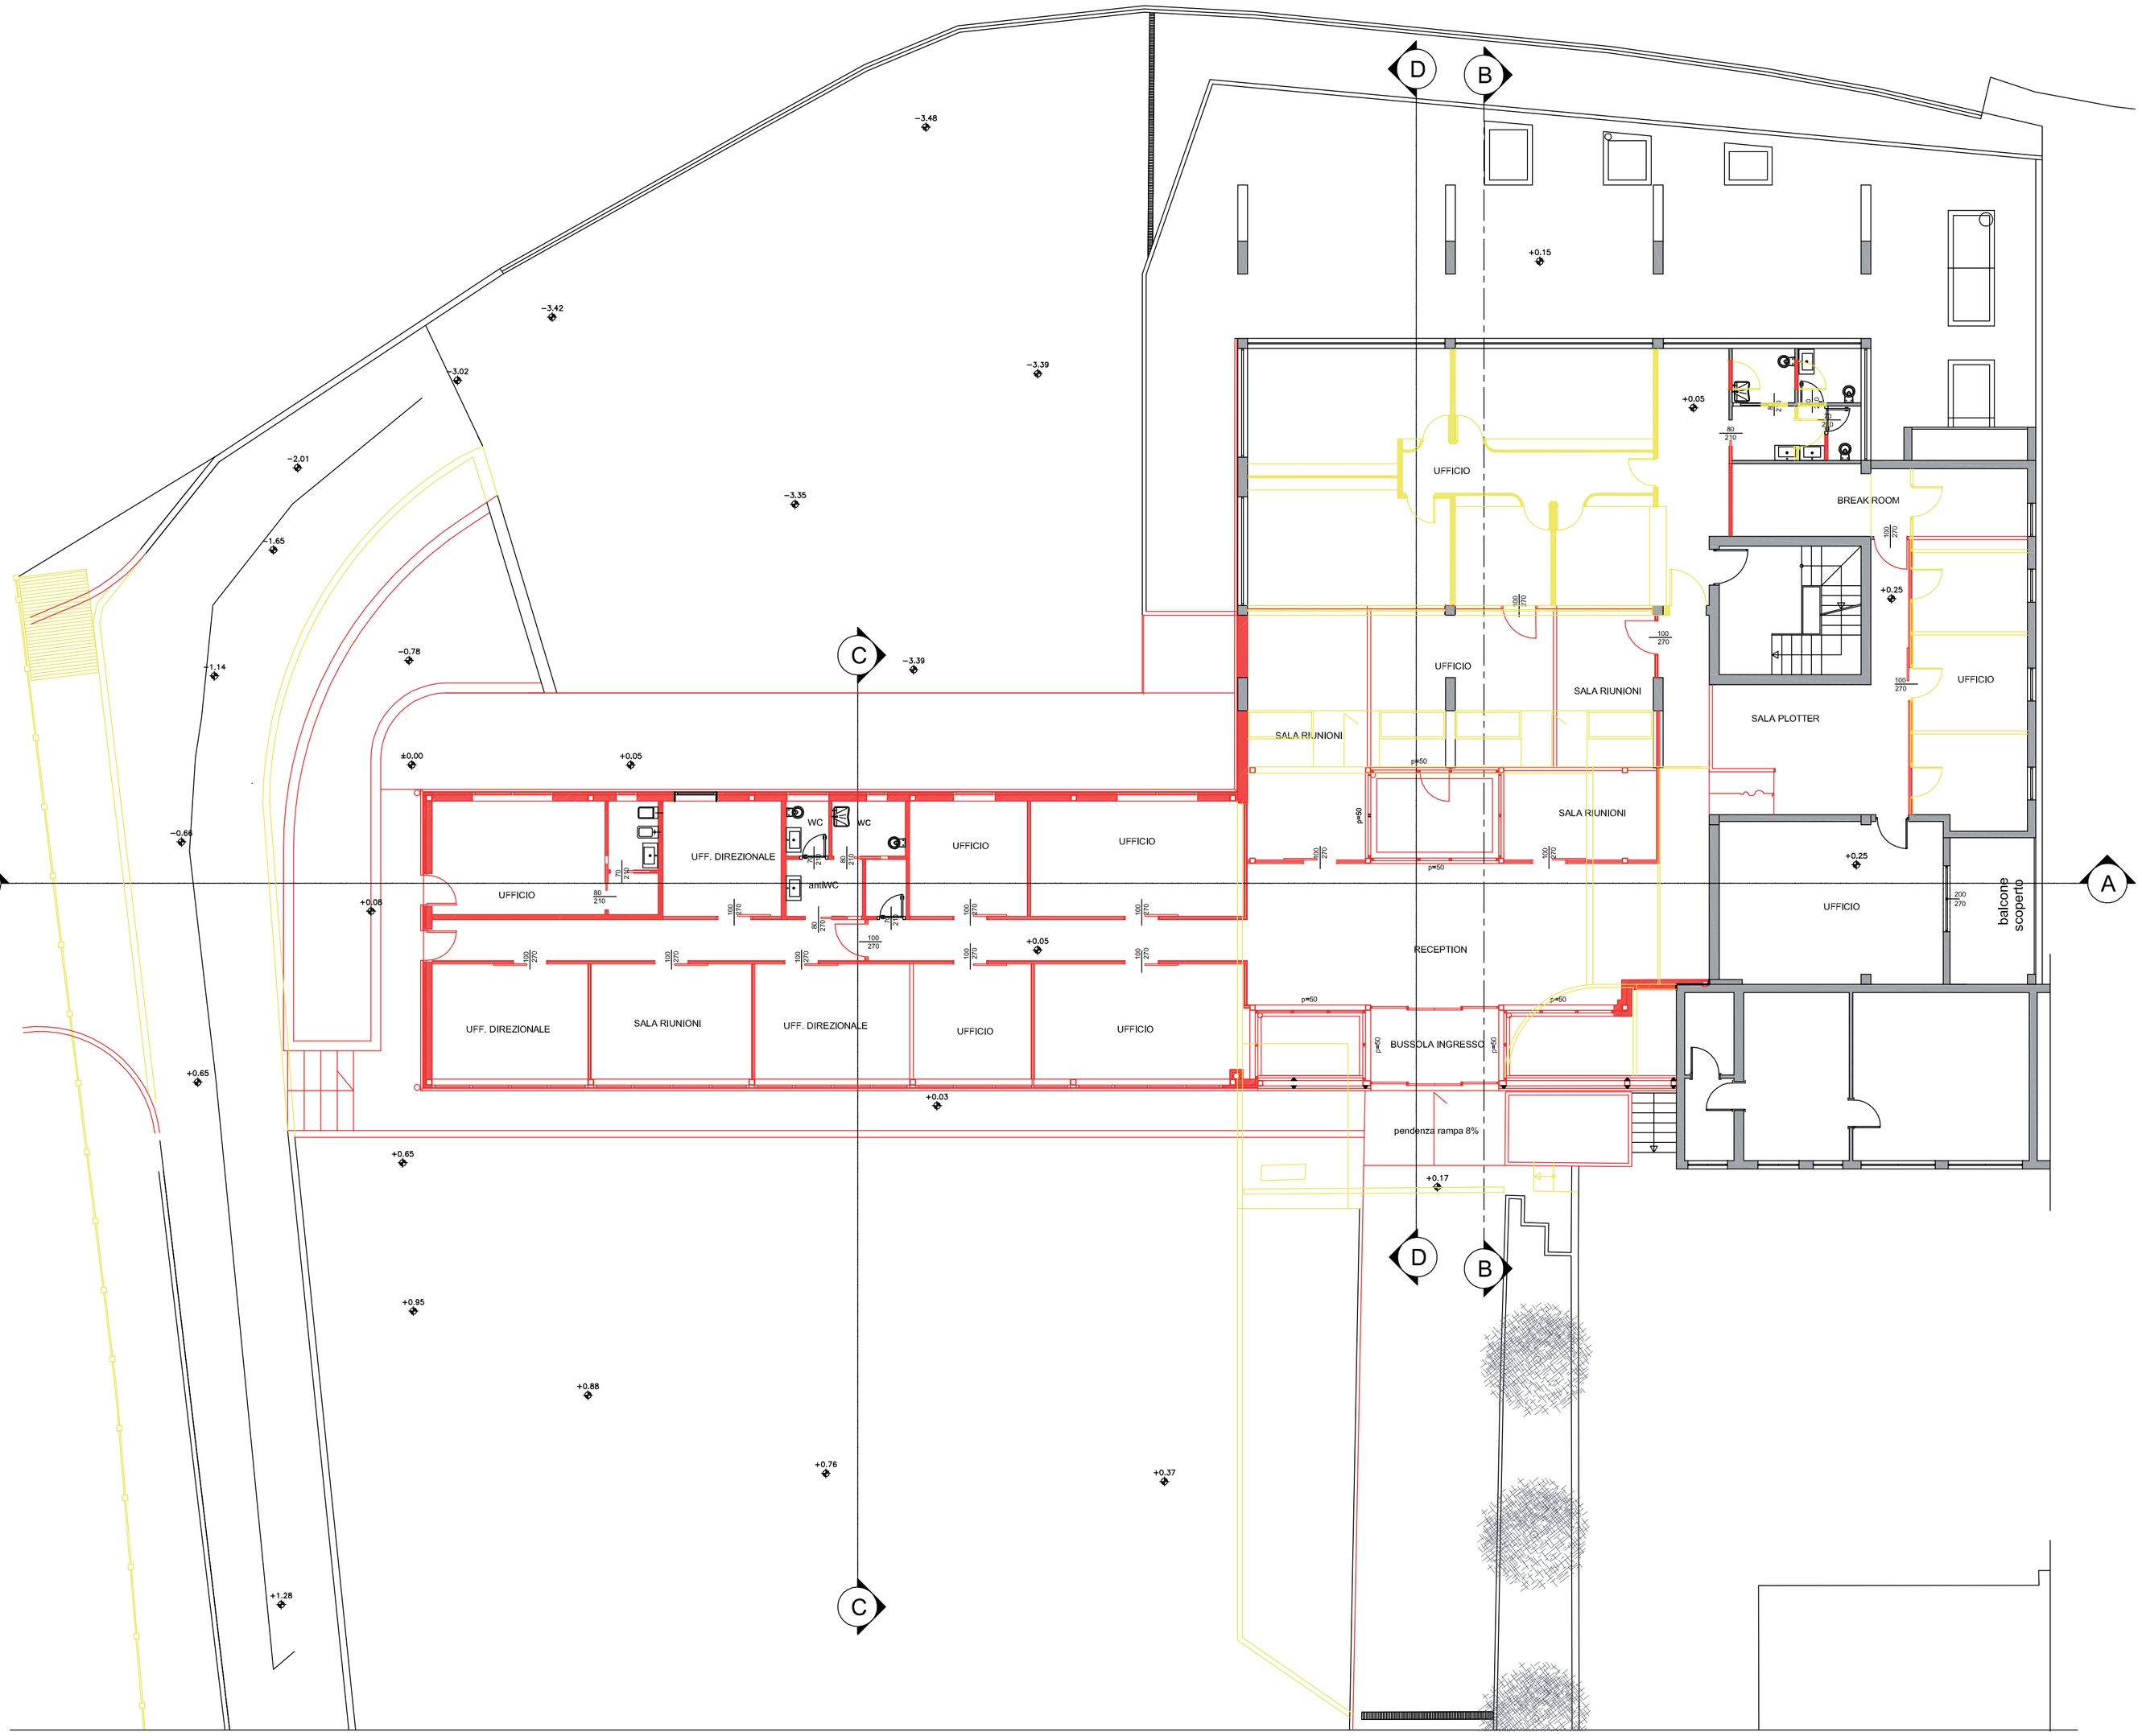

LEGENDA

- opere da demolire
- opere da costruire

COMUNE DI SESTO CALENDE

Richiesta di Permesso di Costruire in variante al PGT ai sensi del DPR 160/2010 art.8

Ampliamento edificio ad uso produttivo e terziario e sistemazioni aree esterne in Sesto Calende, Via Meregino 13

Proprietà:
ENRICO COLOMBO S.p.A.
Via Meregino 13 - Sesto Calende

Progettisti:
arch. Enrica Calloni
Via A. Volta 33, 21013 Gallarate
tel. 347 2461186
Email: arch.enrica.calloni@awn.it

Tav.15

RAFFRONTO ST.FATTO/PROGETTO

EDIFICIO PRODUTTIVO/TERZIARIO
PIANTA PIANO TERRA

Scala 1:100 | Data: Novembre 2017

Il seguente disegno è di esclusiva proprietà dello studio RPA che ne vieta la copia, la riproduzione e la cessione a terzi, senza approvazione