





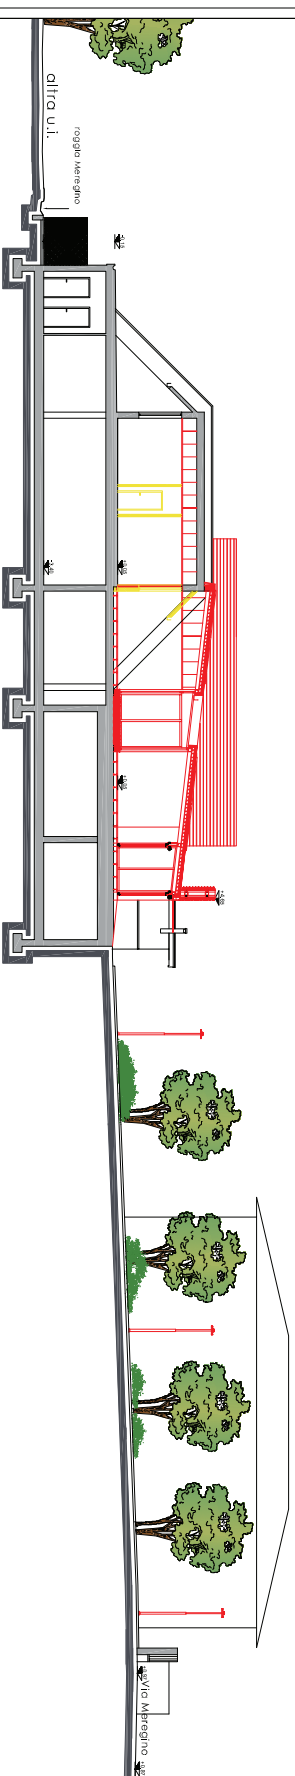

SEZIONE A-A

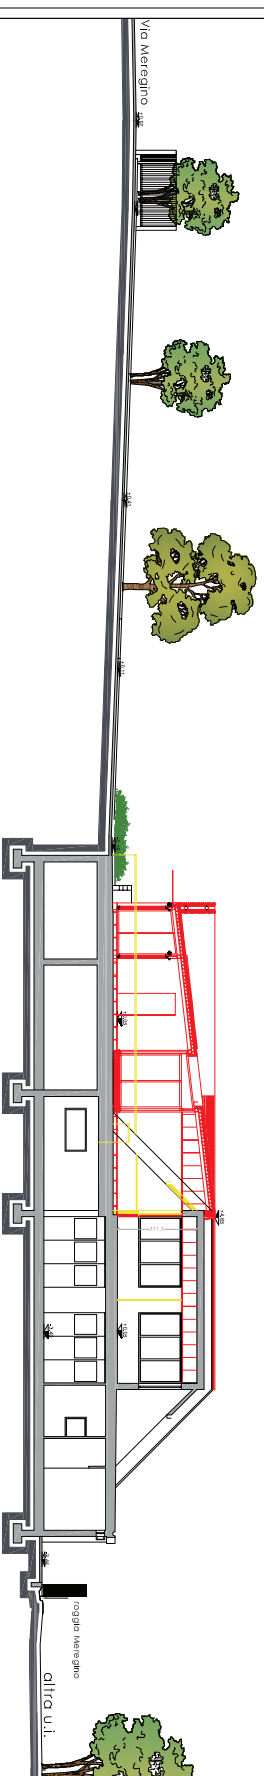

SEZIONE B-B



SEZIONE D-D

LEGENDA	
	Opere da demolire
	Opere da costruire
	Stati
	Più

COMUNE DI SESTO CALENDE
Richiesta di Permesso di Costruire in variante al PGT ai sensi del DPR 150/2001 art.8
Ampliamento edificio ad uso produttivo e terziario e sistemazioni aree esterne in Sesto Calende, Via Merignano 13

Progettista
ENRICO COLOMBO S.p.A.
 Via Merignano 13 - Sesto Calende

Progettista
arch. Enrica Celloni
 Via A. Volta 33, 21018 Saltriate
 41.2479748E
 Email: arch.enricacelloni@gmail.it

RAFFORITO S.F.A.T.TO/PROGETTO
 Esperto Prodotto/Regolatore

Tav. 16
 foglio produttivo/regionale
 2870001

Scala: 1:500
 Data: Aprile 2016