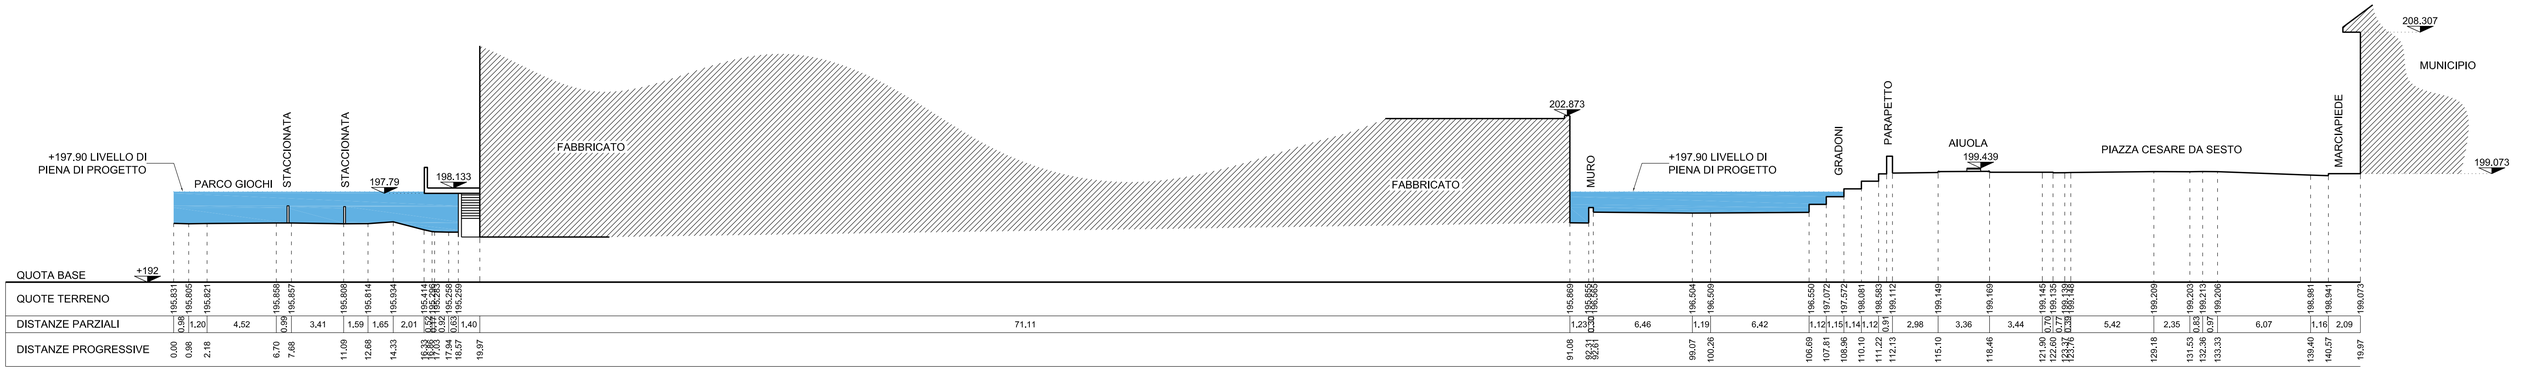

SEZIONE 5

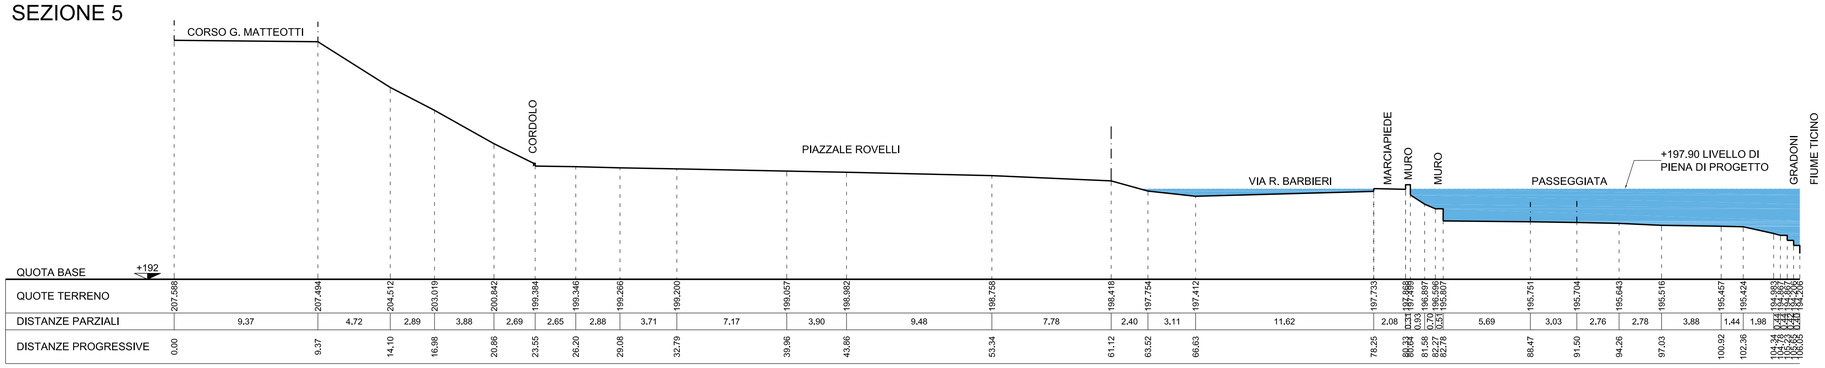

SEZIONE 4

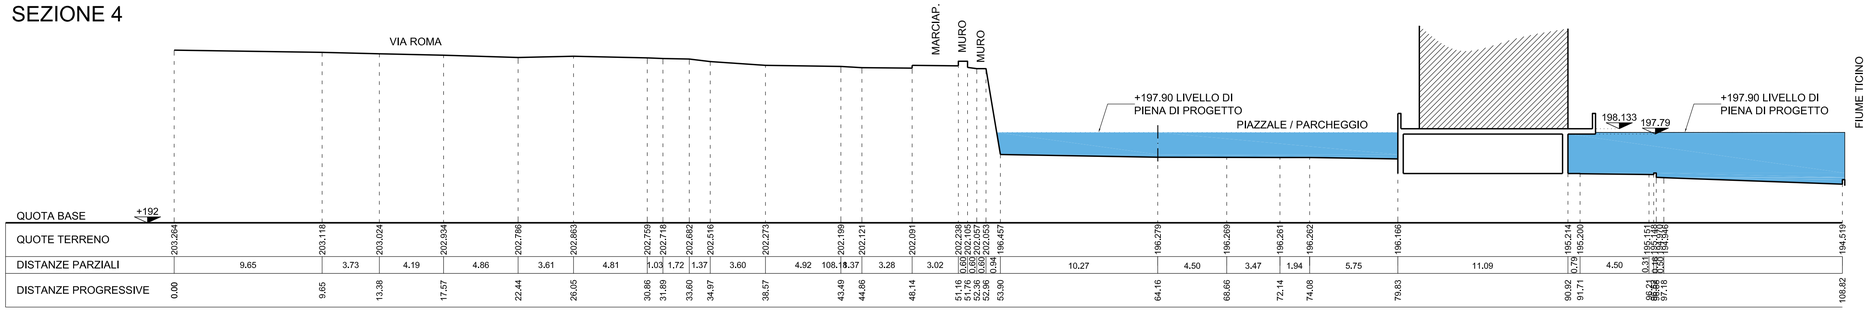

SEZIONE 3

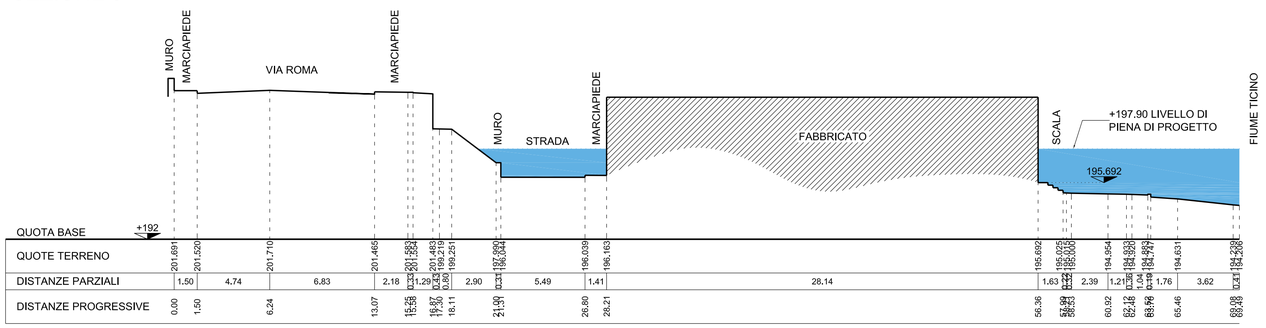

SEZIONE 2

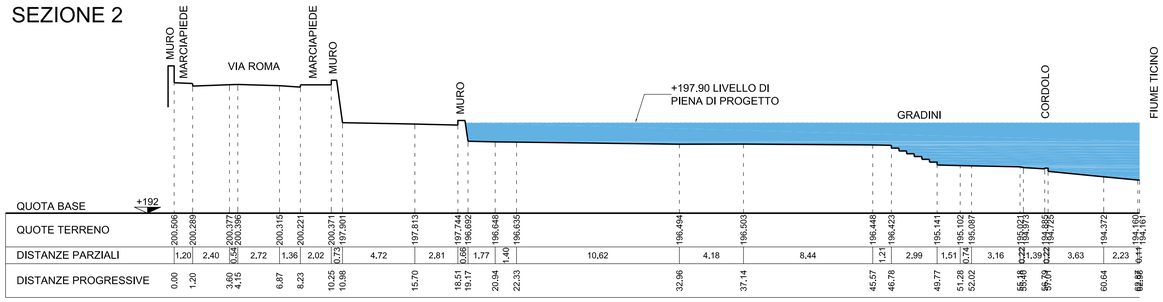

SEZIONE 1

COMUNE DI SESTO CALENDE
PROVINCIA DI VARESE

committente:
COMUNE DI SESTO CALENDE.

oggetto:
CONDIZIONI DI RISCHIO IDRAULICO
AREA CANOA E CIRCOLO SESTESE

studio idraulico

aprile 2012

TAV. 2 : SEZIONI CON INDICAZIONE DEL LIVELLO DI PIENA DI PROGETTO
SCALA 1:500

ORDINE DEGLI INGEGNERI DELLA PROVINCIA DI VARESE — DOTT. ING. GIORGIO AMOLARI — Sez. A — Settori: a) civile e ambientale — n° 1731

IL PROGETTISTA
dott. Ing. Giorgio Amolari

dott. ing. GIORGIO AMOLARI
STUDIO DI INGEGNERIA IDRAULICA-AMBIENTALE
p.zza Moraglia, 2 - 21040 GORNATE OLONA
tel/fax 0331/820920
e-mail: ing.amolari@libero.it
domicilio fiscale: via nobili Martignoni, 1 - 21043 CASTIGLIONE OLONA (VA)
collaboratori:
geom. Raffaella Molinari
geom. Andrea Bronzi

Dis. n. 64104/R/I/2	Data	APRILE 2012	modif.	copie	4