




Planimetria generale - Rilievo

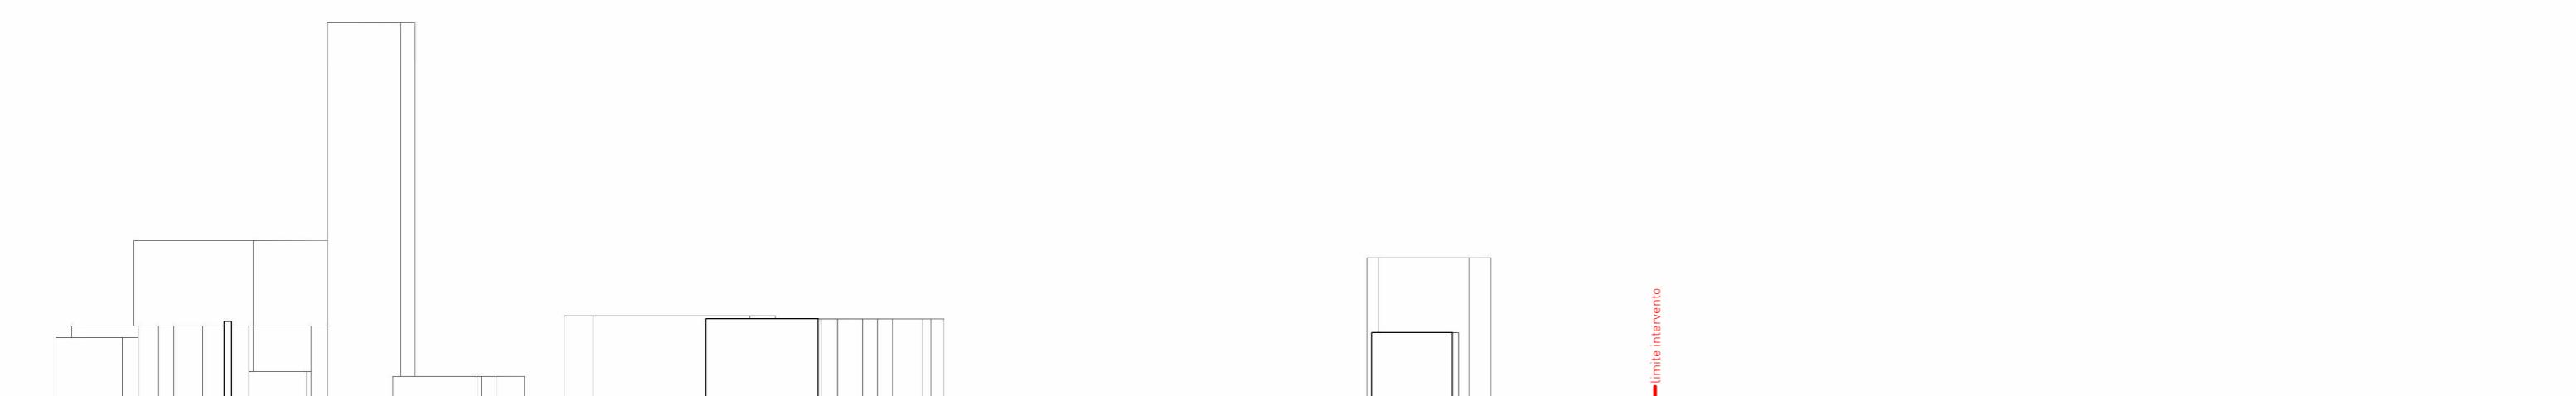


Sezione A-A'



Sezione B-B'



Planimetria generale e fotografie estratte da Progetto di fattibilità tecnico economico redatto da "OPERASTUDIO" Arch. Camillo Magni

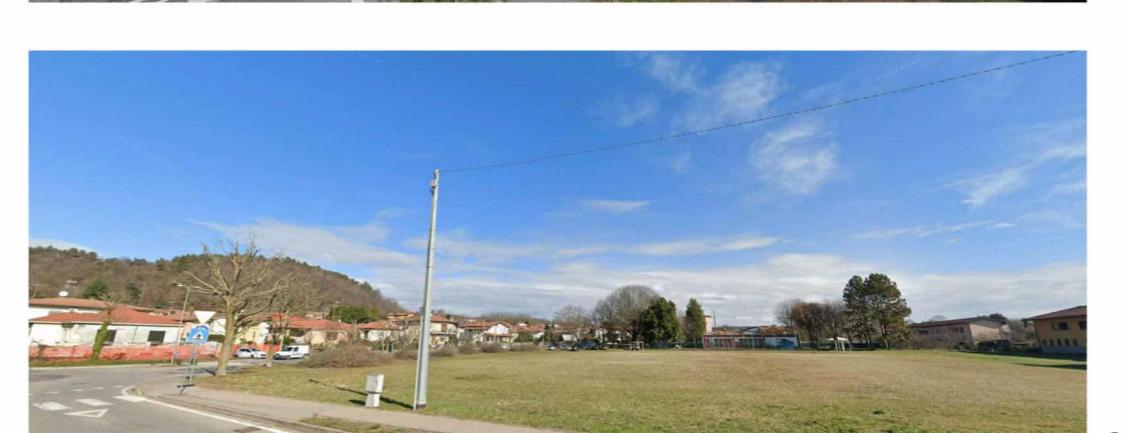

FUTURA LA SCUOLA PER L'ITALIA DI DOMANI



INTERVENTO FINANZIATO DALL'UNIONE EUROPEA - NEXT GENERATION EU

Progetto Definitivo / Esecutivo

DEMOLIZIONE CON RICOSTRUZIONE ED AMPLIAMENTO DI ASILO NIDO COMUNALE "IL PICCOLO PRINCIPE"
Via Locatelli, Sesto Calende (VA)

Impresa Affidataria:

TRABANO
COSTRUZIONI EDILI

Impresa Tabano S.r.l - Via dell'Industria 5 - Venegono Inferiore (VA)

Progettisti ATP:

Capogruppo:

MPT
INGEGNERIA
ARCHITETTURA
URBANISTICA

Co - progettisti:

SIN
INGEGNERIA
INFORMATICA

ing. Luca Santarelli

Via Galliani 64/ter
Casale Litta (VA)

Bottelli ing. Roberto

ing. Roberto Bottelli

Via Cellini 3
Varese (VA)

ing. Davide Lodi Rizzini

Via Papa Giovanni XXIII, 8
Capriago Intimiano (CO)

STUDIO
TECNICO
BASANI - LODI RIZZINI

ing. Pasquale Iommazzo

Via Carnia 134
Varese (VA)

ing. Alberto Mazzucchelli
Ing. Prog. Varese n°1625
SIA n°160796

Via Europa 54, Morazzone (VA) - Passeggi Duomo 2 Milano (MI) - Tel. 0332870777 - www.mptma.it - info@mptma.it

arch. Roberto Pozzi
Ufficio degli Architetti della Provincia di Varese n°1017

arch. Maurizio Mazzucchelli
Dott. Arch. Varese n°113
Consulente Casella n°01017

ing. Gabriele Zampini
ing. Giorgio Parpinel

Città di Sesto Calende

ing. Marco Lanfranco

ing. Silvana Garegnani

ing. Giacomo Mazzucchelli

arch. Giannica Buzzi

ing. Gabriele Zampini

ing. Giorgio Parpinel

Giovane Professionista:

ing. Simone Cattaneo

Via Marconi 36
Azzate (VA)

Collaboratori:

ing. Silvana Garegnani

ing. Giacomo Mazzucchelli

arch. Giannica Buzzi

ing. Marco Lanfranco

ing. Gabriele Zampini

ing. Giorgio Parpinel

tavola nr.

AR1.0

Stato di fatto - Planimetria generale rilievo e sezioni ambientali

commessa

1385.02

scala

1 : 500

data

04/08/23

aggiornamento

00

data aggiornamento

approvato il