




Vista nord-ovest | Solstizio d'estate

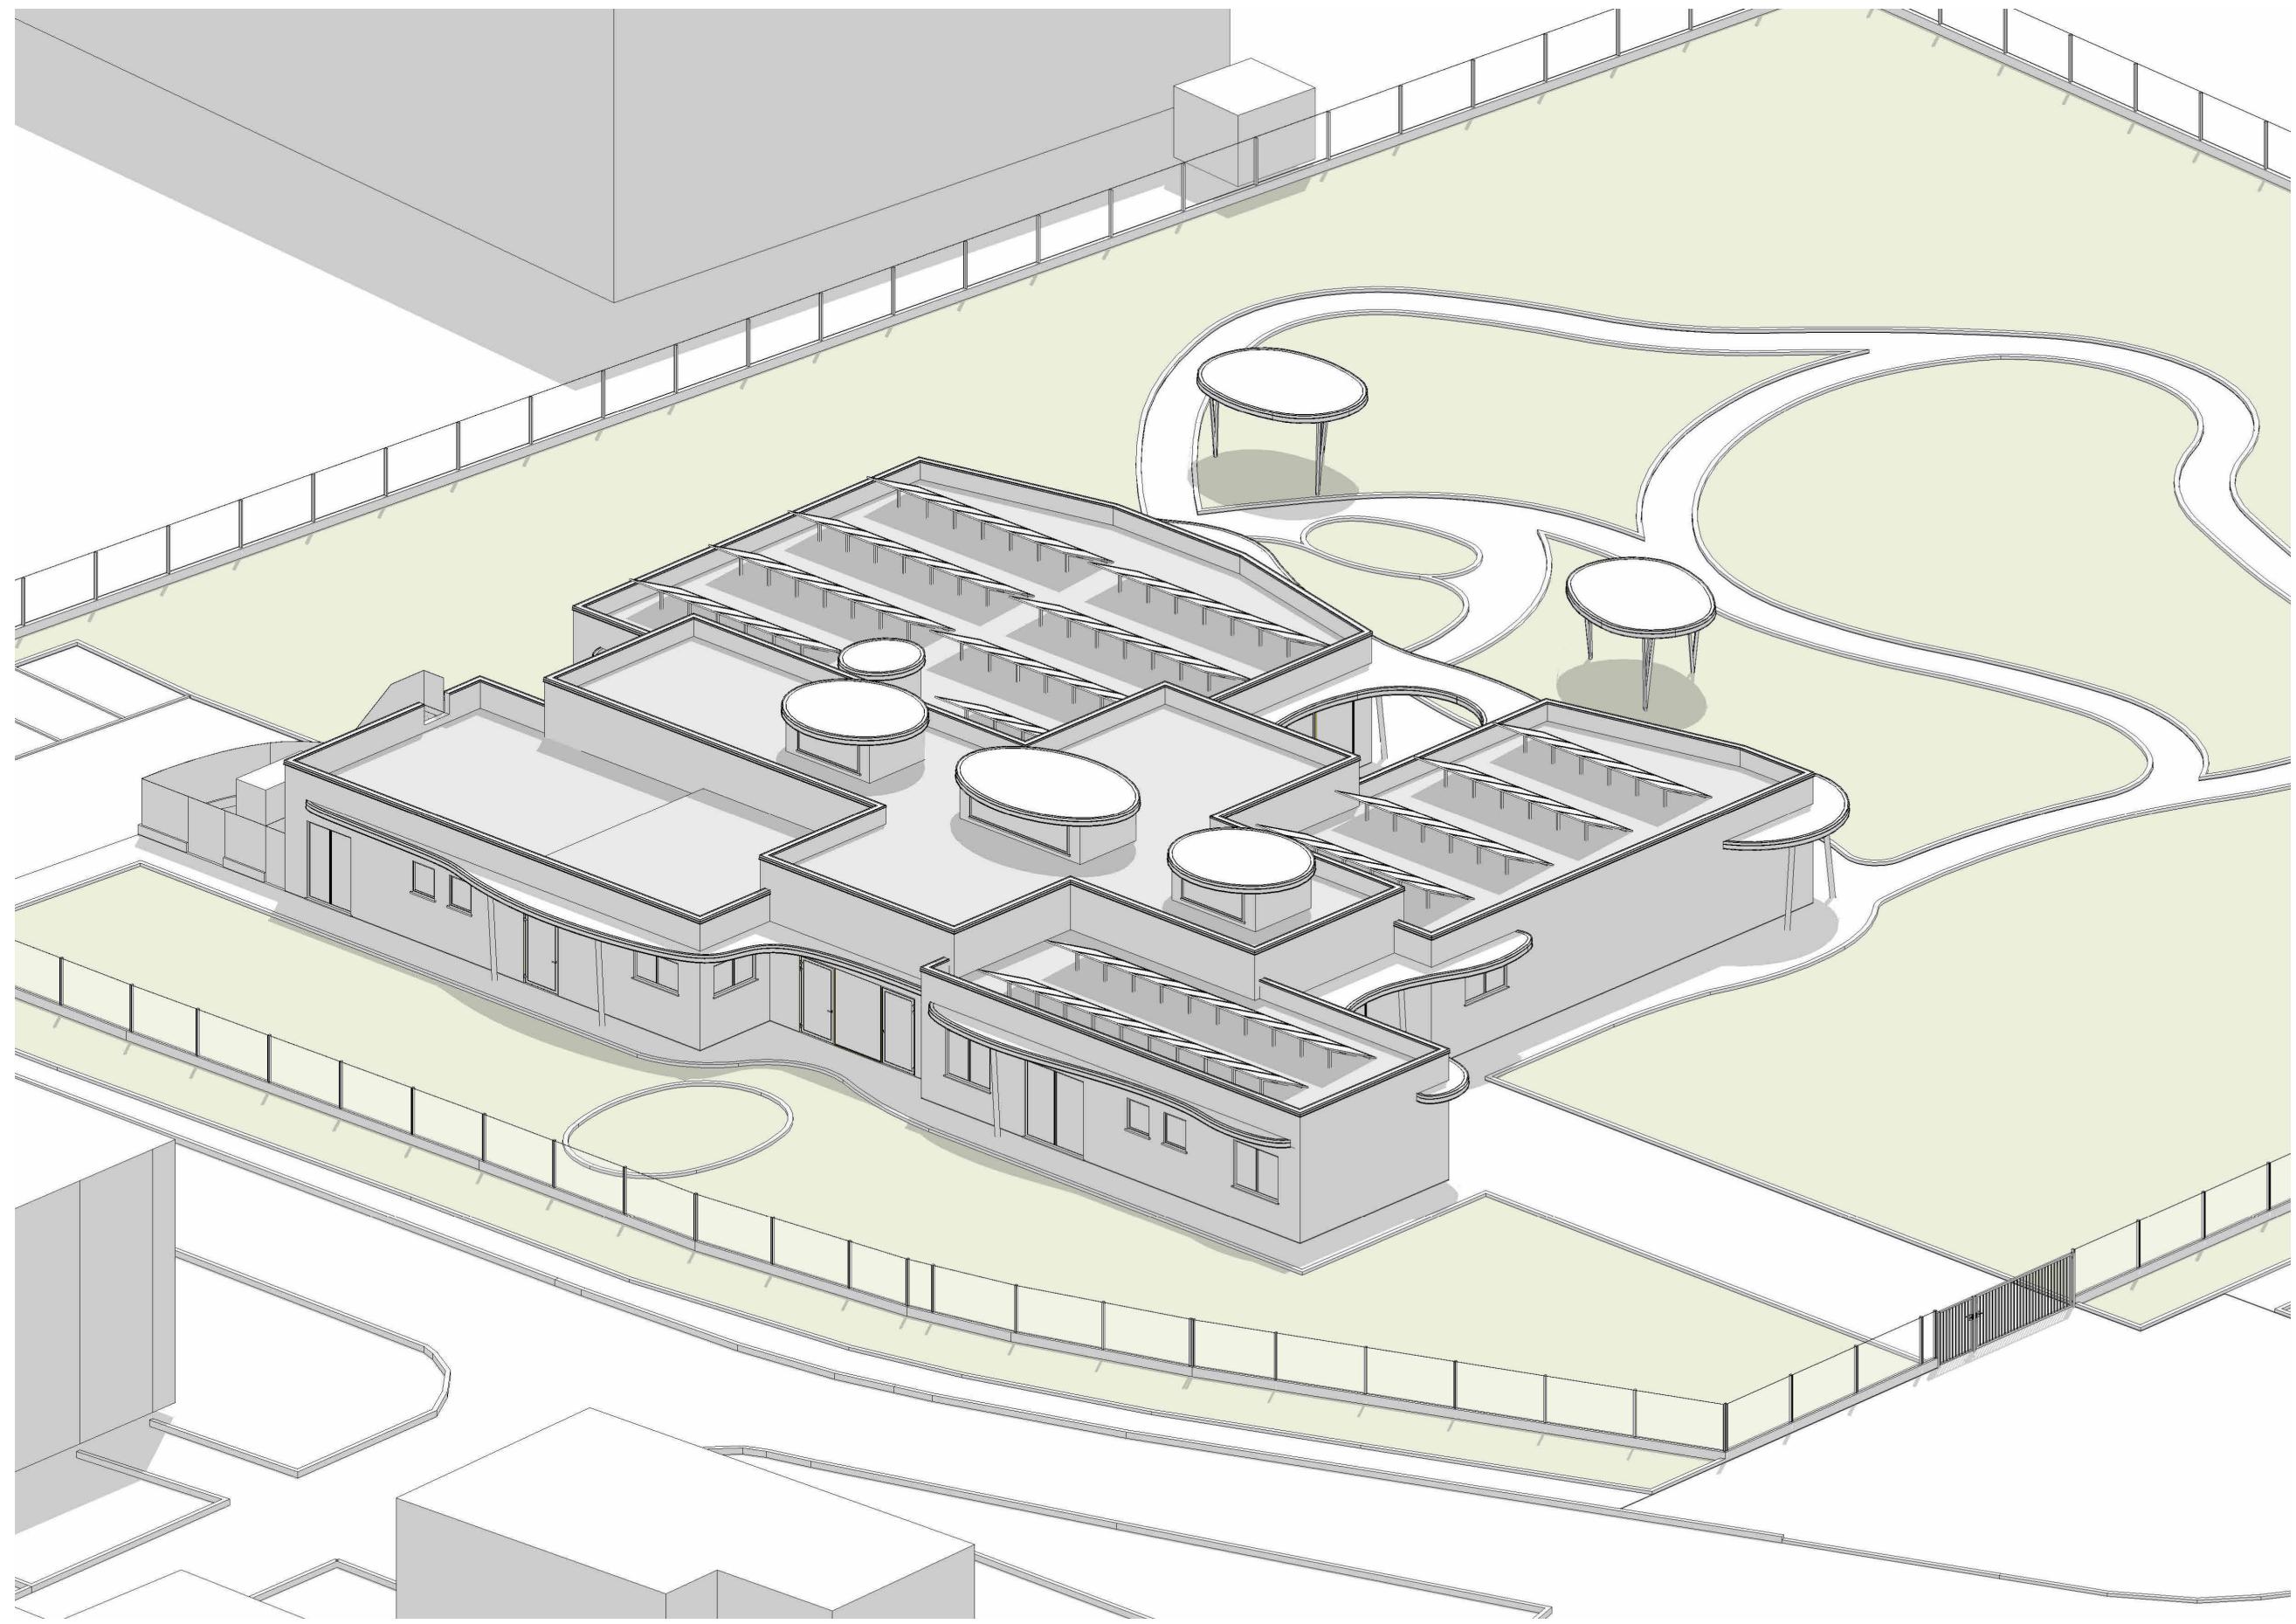


Vista nord-ovest | Solstizio d'inverno

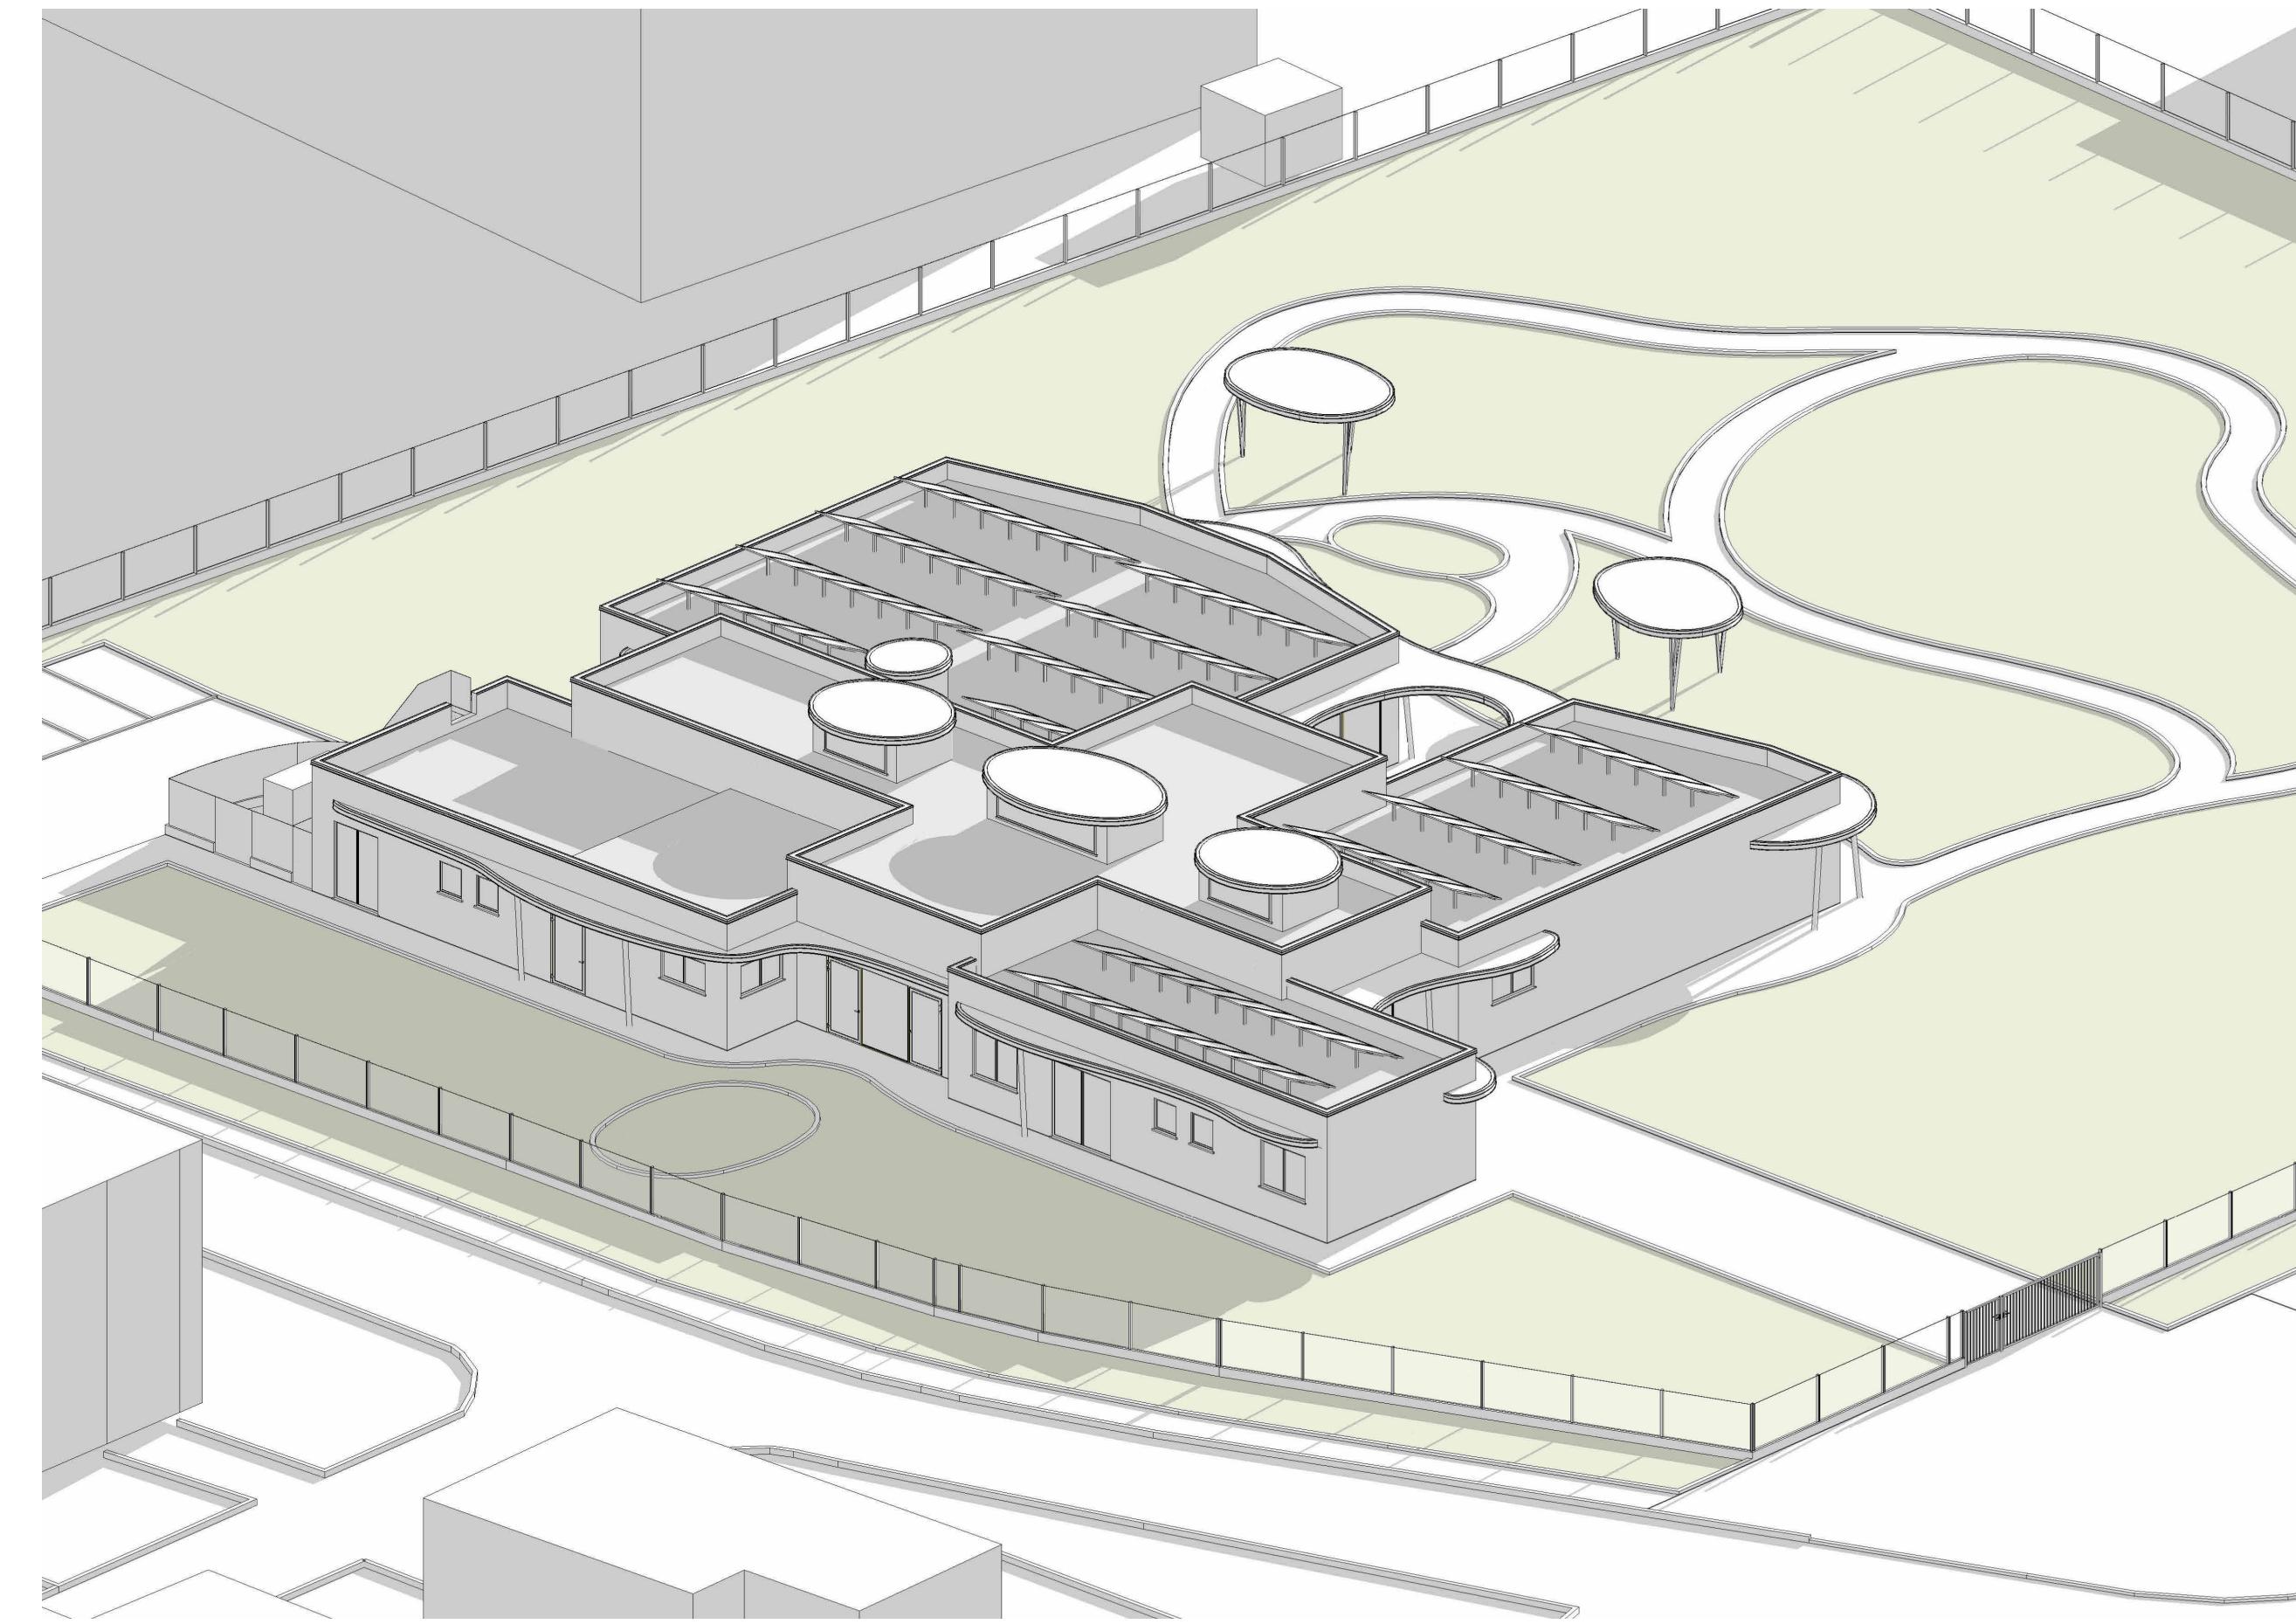

Vista sud-ovest | Solstizio d'estate

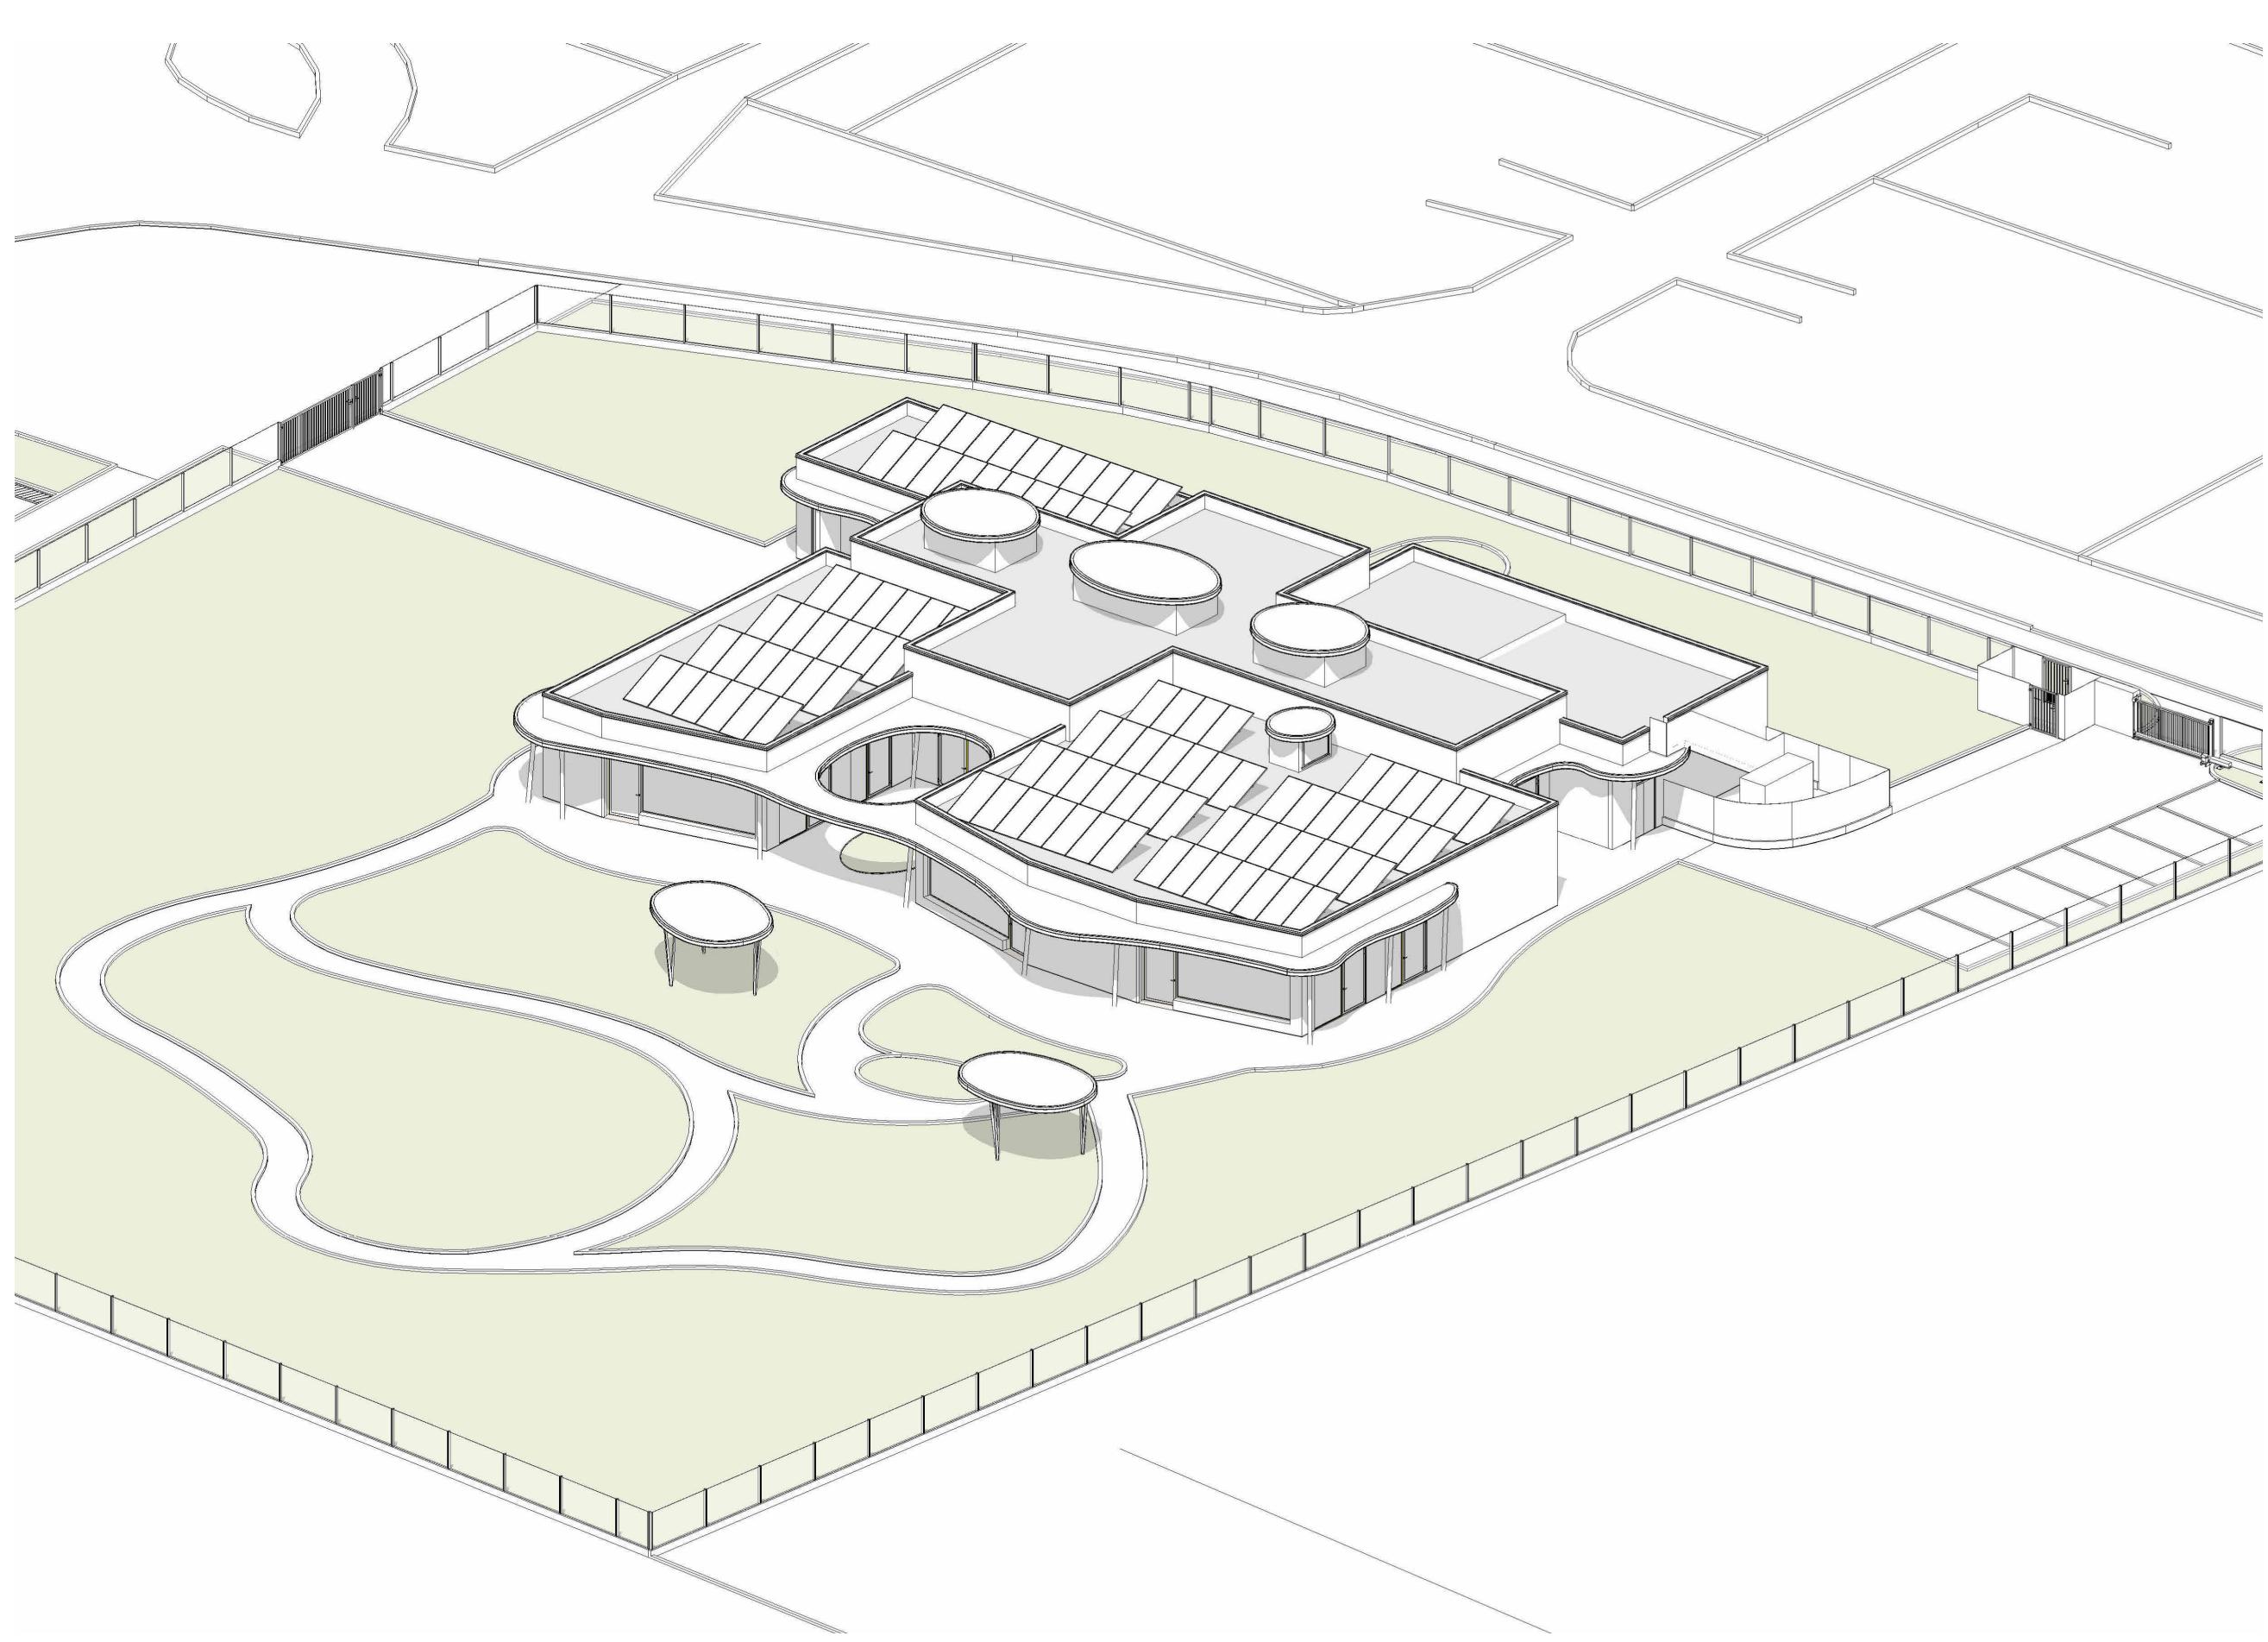

Vista sud-ovest | Solstizio d'inverno

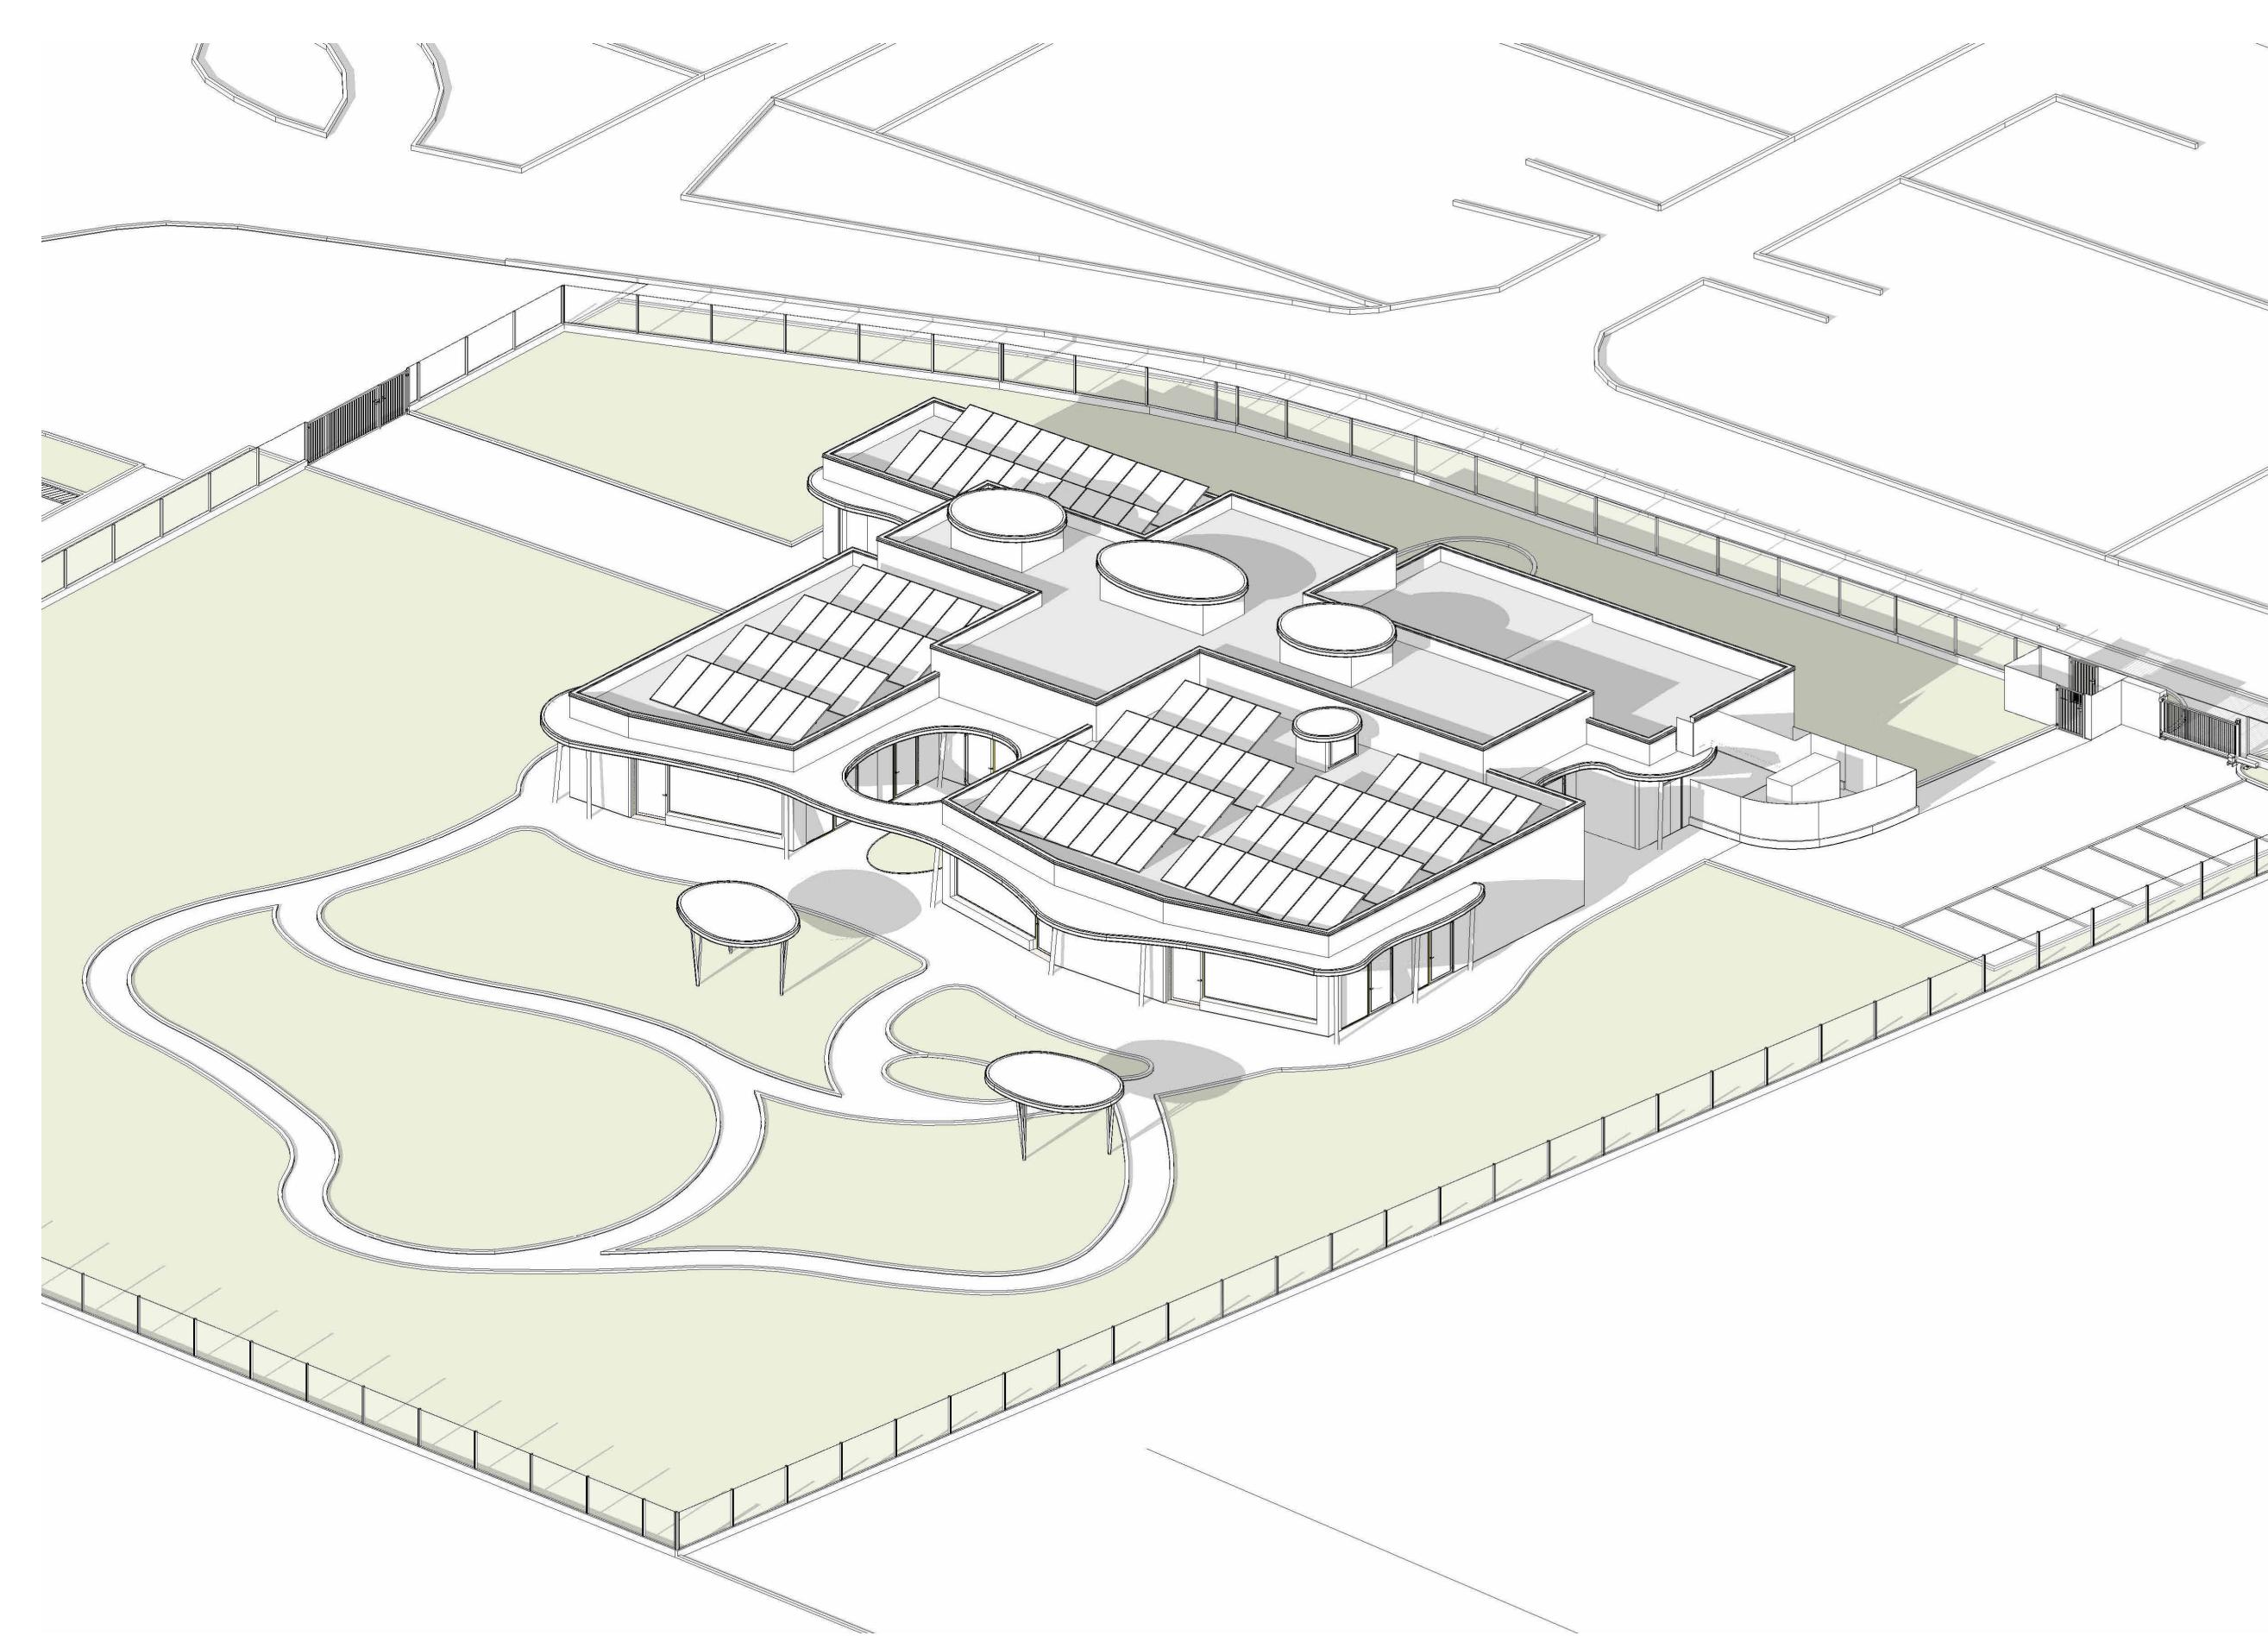

## FUTURA LA SCUOLA PER L'ITALIA DI DOMANI



Città di Sesto Calende

INTERVENTO FINANZIATO DALL'UNIONE EUROPEA - NEXT GENERATION EU

Progetto Definitivo / Esecutivo

DEMOLIZIONE CON RICOSTRUZIONE ED AMPLIAMENTO DI  
ASILO NIDO COMUNALE "IL PICCOLO PRINCIPE"  
Via Locatelli, Sesto Calende (VA)

Impresa Affidataria:

**TABANO**  
COSTRUZIONI EDILI

Impresa Tabano S.r.l - Via dell'Industria 5 - Venegono Inferiore (VA)

Progettisti ATP:

Capogruppo:

**MPM**  
INGEGNERIA  
ARCHITETTURA  
URBANISTICA

ing. Alberto Mazzucchelli  
Ord. Ingegn. Prov. Varese n°1625  
SIA n°160796

Via Europa 54, Morazzone (VA) - Passaggio Duomo 2 Milano (MI) - Tel 033287777 - www.mpm.it - info@mpma.it

arch. Roberto Pozzi

Ordine degli Architetti della  
Provincia di Varese n°1017

arch. Maurizio Mazzucchelli

Ord. Arch. Prov. Varese n°1213  
Consulente CasaClima ID 090175

Co - progettisti:

**SIM**  
INGEGNERIA  
ARCHITETTURA  
URBANISTICA

ing. Luca Santarelli  
Via Galliani 66/ter  
Casale Litta (VA)

Via Cellini 3  
Varese (VA)

Bottelli ing. Roberto  
ing. Roberto Bottelli  
Via Papa Giovanni XXIII 8  
Capriago Intimiano (CO)

Via Cellini 3  
Varese (VA)

ing. Pasquale Iommazzo

Via Carnia 134  
Varese (VA)

Giovane Professionista:

**CATTANEO SIMONE**  
INGEGNERO INGEGNERIA  
ARCHITETTURA  
URBANISTICA

ing. Simone Cattaneo  
Via Marconi 36  
Azzate (VA)

Collaboratori:

ing. Silvana Garegnani  
arch. Giacomo Mazzucchelli  
arch. Gianluca Buzzi

ing. Marco Lanfranconi

ing. Gabriele Zampini  
ing. Giorgio Farinelli

tavola nr.

Studio irraggiamento solare

**AR10.0**

commessa	1385.02	scala	data
aggiornamento	00	data aggiornamento	approvato il

04/08/23