



Città di Sesto Calende

# FUTURA

## LA SCUOLA PER L'ITALIA DI DOMANI

Finanziato dall'Unione europea NextGenerationEU

Ministero dell'Università e del Merito

Italiadomani

INTERVENTO FINANZIATO DALL'UNIONE EUROPEA - NEXT GENERATION EU

Progetto Definitivo / Esecutivo

DEMOLIZIONE CON RICOSTRUZIONE ED AMPLIAMENTO DI  
ASILO NIDO COMUNALE "IL PICCOLO PRINCIPE"  
Via Locatelli, Sesto Calende (VA)

Impresa Affidataria:

**tabano**  
S.r.l.  
COSTRUZIONI EDILI

Impresa Tabano S.r.l - Via dell'Industria 5 - Venegono Inferiore (VA)

Progettisti ATP:

Capogruppo:



ing. Alberto Mazzucchelli  
Ord. Ingegn. Prov. Varese n°1625  
SIA n°160796

Via Europa 54, Morazzone (VA) - Passaggio Duomo 2 Milano (MI) - Tel 0332870777 - www.mppma.it - info@mppma.it

arch. Roberto Pozzi  
Ordine degli Architetti della Provincia di Varese n°1017

arch. Maurizio Mazzucchelli  
Ord. Arch. Prov. Varese n°1213  
Consulente CasaClima ID 090175

Co - progettisti:



ing. Luca Santarelli  
Via Galliani 66/ter  
Casale Litta (VA)

**Bottelli ing. Roberto**  
ing. Roberto Bottelli

Via Cellini 3  
Varese (VA)

ing. Davide Lodi Rizzini  
Via Papa Giovanni XXIII 8  
Capiago Intimiano (CO)



ing. Pasquale Iommazzo  
Via Carnia 134  
Varese (VA)

Giovane Professionista:



ing. Simone Cattaneo  
Via Marconi 36  
Azzate (VA)

Collaboratori:

arch. Silvana Garegnani  
arch. Giacomo Mazzucchelli  
arch. Gianluca Buzzi

ing. Marco Lanfranconi  
ing. Gabriele Zampini  
ing. Giorgio Parpinel

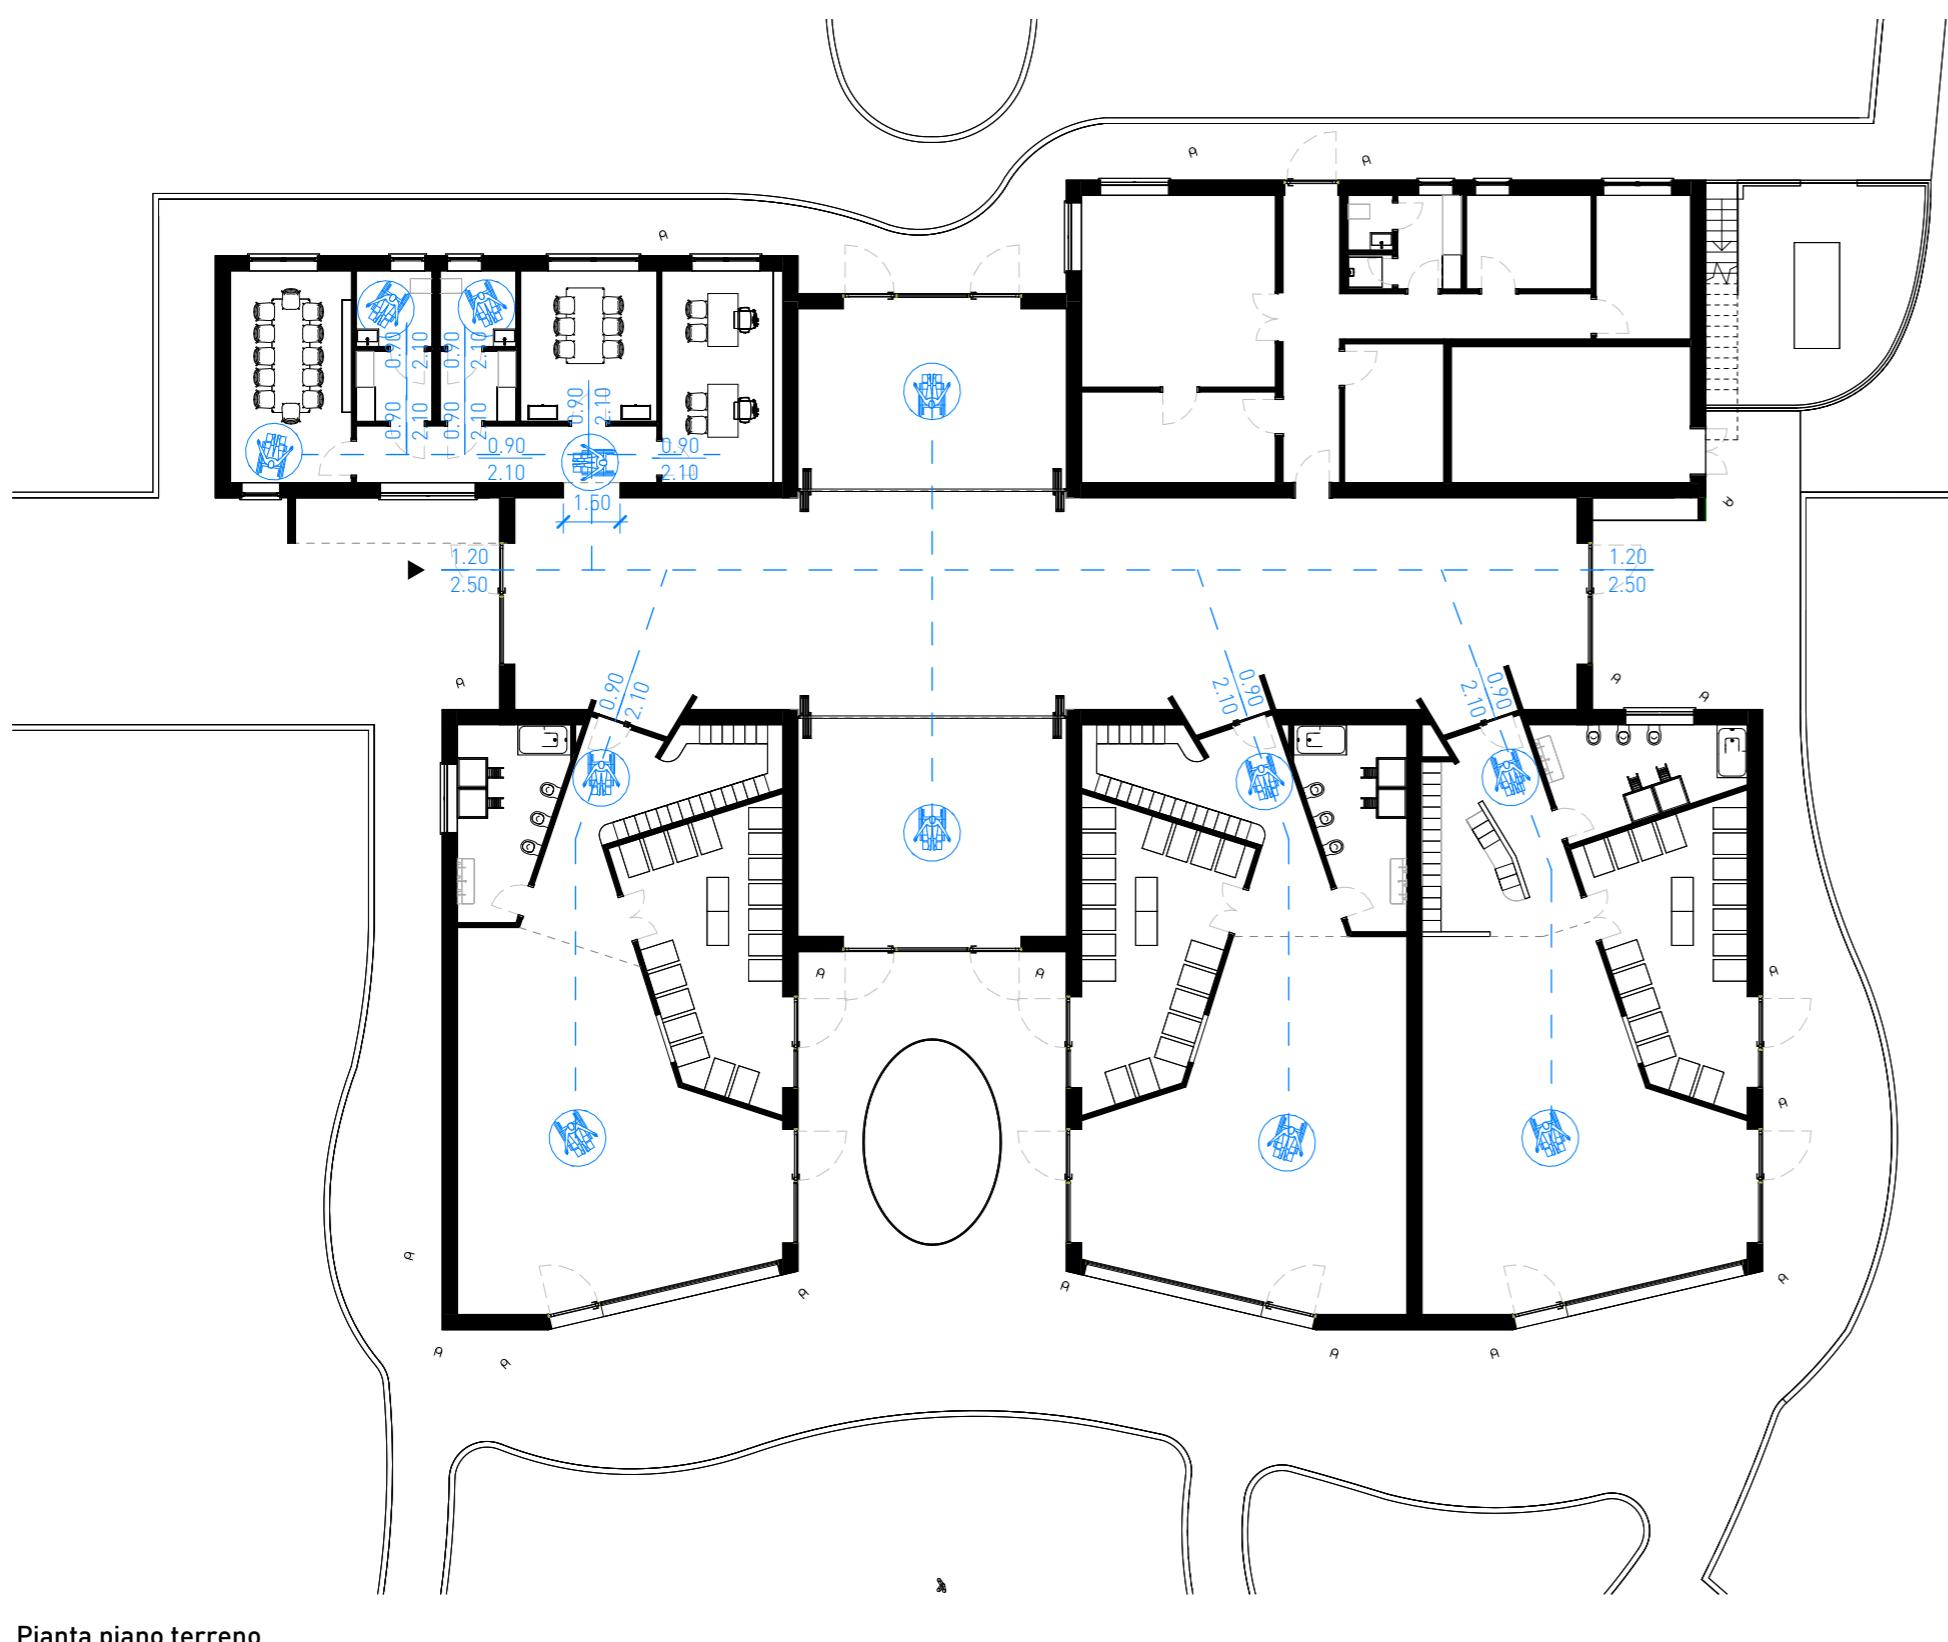


tavola nr.

**AR12.0**

**Pianta piano terreno - Barriere  
architettoniche**

commessa	1385.02	scala	1 : 200	data	04/08/2023
aggiornamento	00	data aggiornamento		approvato il	