
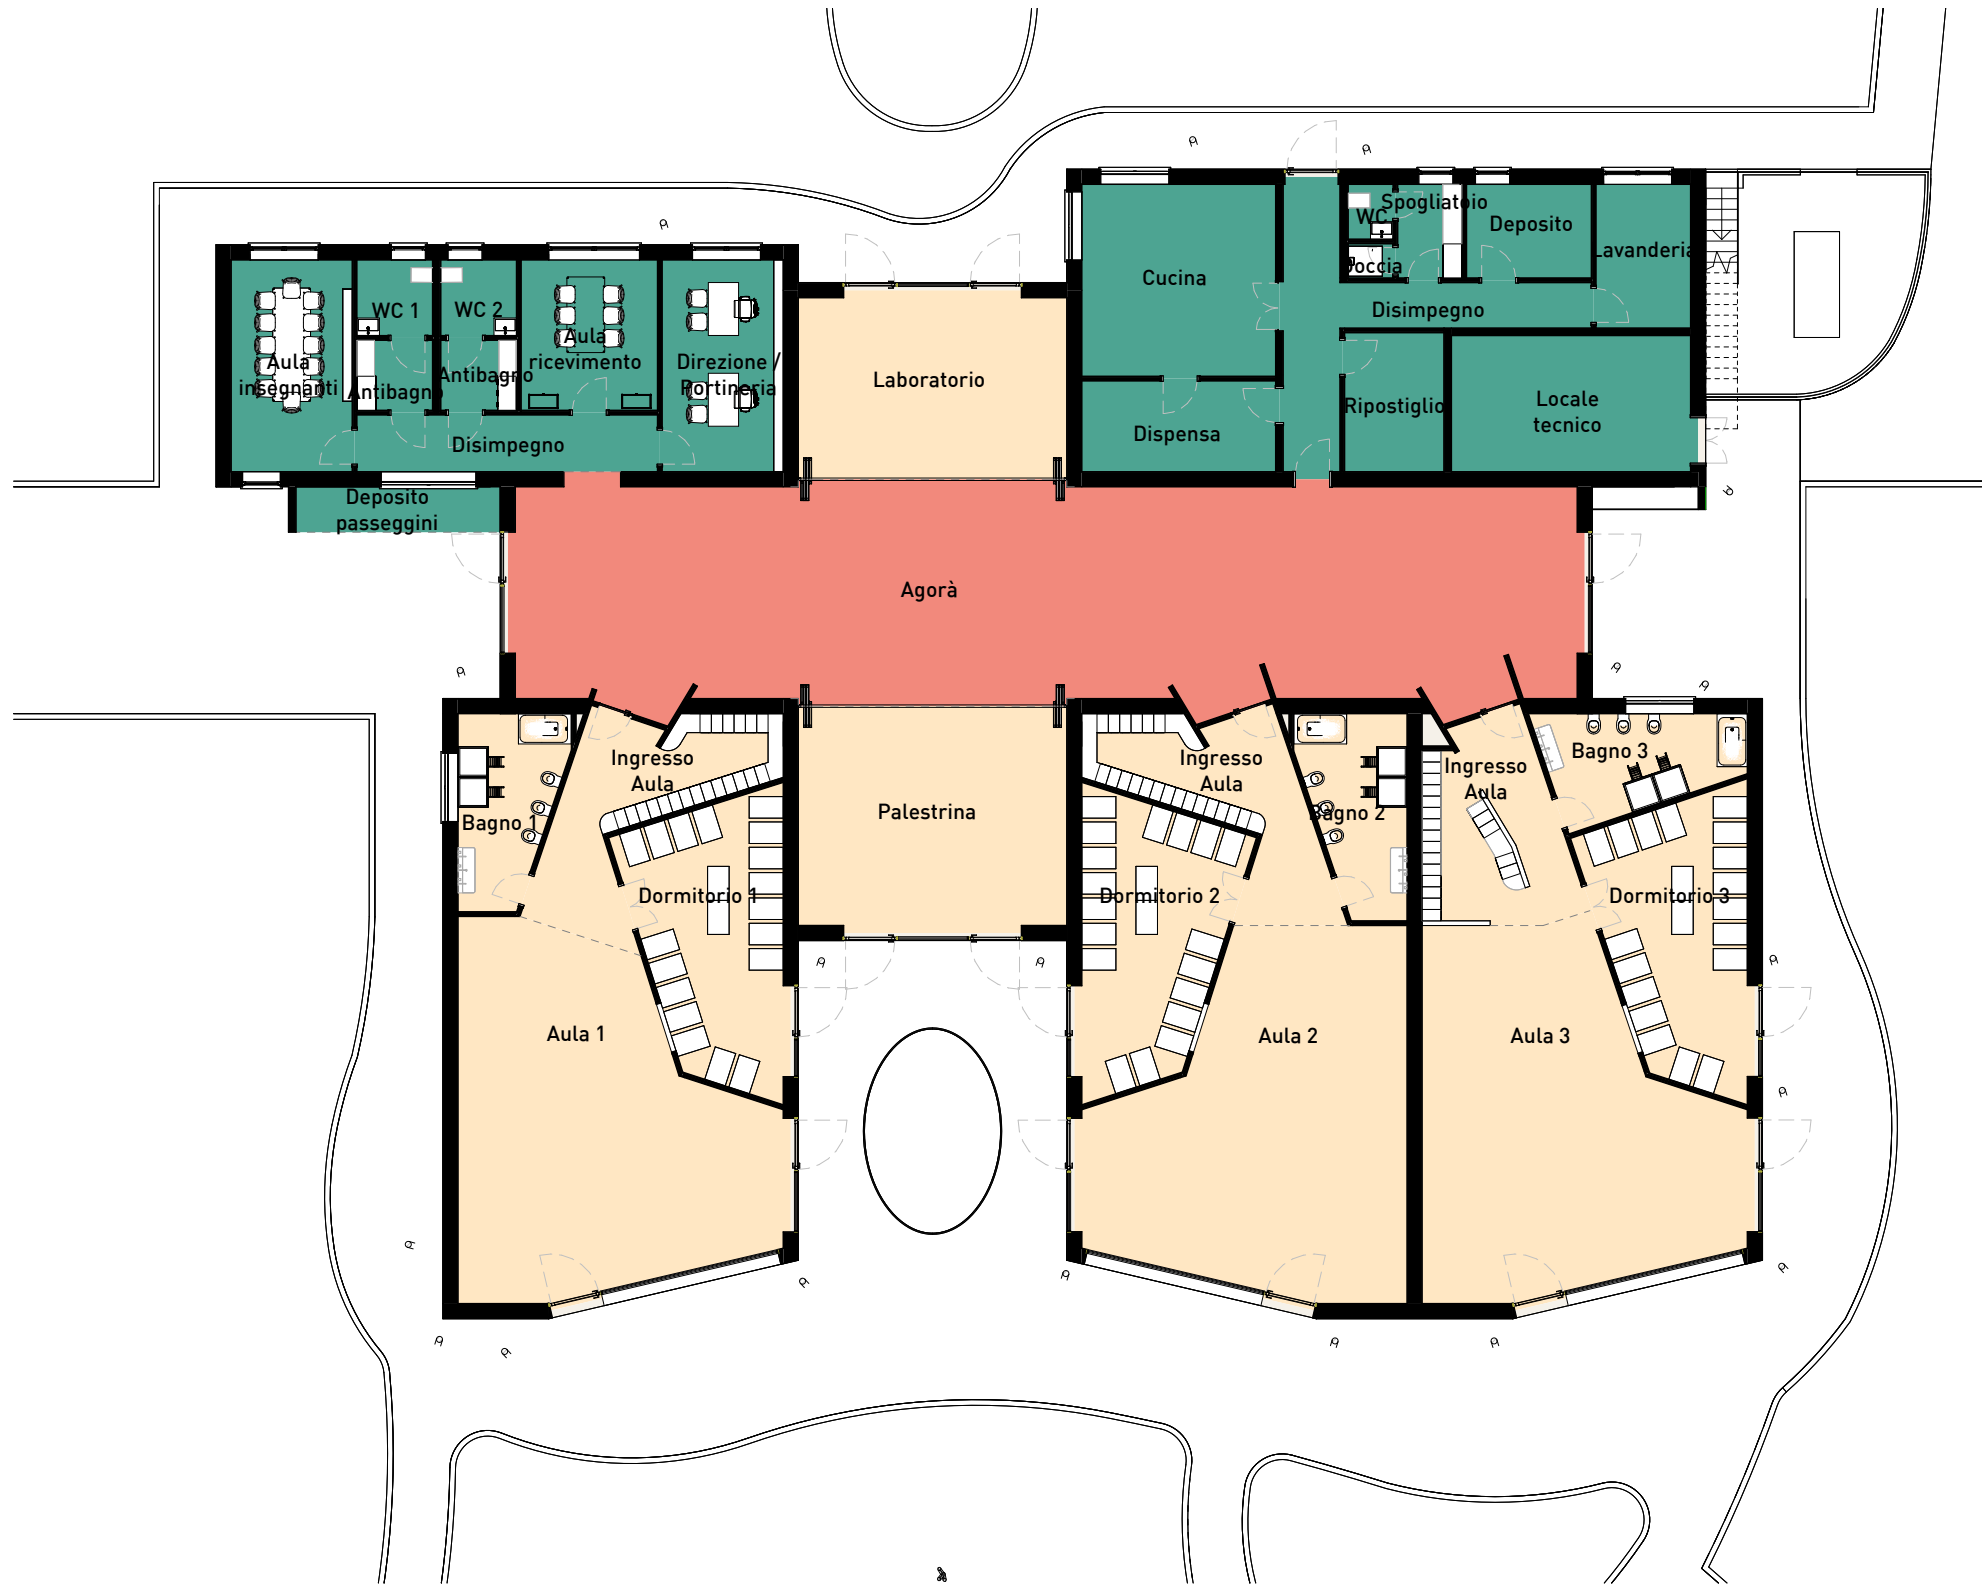


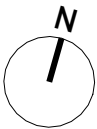

Pianta piano terreno

ABACO DEI LOCALI


DESTINAZIONE D'USO	CATEGORIA AREA	SUPERFICIE LORDA	SUPERFICIE NETTA	ALTEZZA NETTA
Aula	DIDATTICA	84.22 m ²	66.31 m ²	3.00
Aula	DIDATTICA	86.02 m ²	67.09 m ²	3.00
Aula	DIDATTICA	88.16 m ²	66.72 m ²	3.00
Dormitorio	DIDATTICA	30.61 m ²	27.07 m ²	3.00
Dormitorio	DIDATTICA	30.61 m ²	27.29 m ²	3.00
Dormitorio	DIDATTICA	31.45 m ²	27.07 m ²	3.00
Ingresso aula	DIDATTICA	15.34 m ²	20.36 m ²	2.70
Ingresso aula	DIDATTICA	15.34 m ²	19.64 m ²	2.70
Ingresso aula	DIDATTICA	17.38 m ²	18.62 m ²	2.70
Laboratorio	DIDATTICA	39.00 m ²	34.08 m ²	4.00
Palestrina	DIDATTICA	46.50 m ²	41.18 m ²	4.00
WC	DIDATTICA	15.00 m ²	12.60 m ²	2.70
WC	DIDATTICA	16.17 m ²	12.99 m ²	2.70
WC	DIDATTICA	16.41 m ²	12.95 m ²	2.70
DIDATTICA: 14		532.21 m ²	453.96 m ²	
Antibagno	SERVIZI	4.29 m ²	3.70 m ²	2.40
Antibagno	SERVIZI	4.29 m ²	3.70 m ²	2.40
Aula insegnanti	SERVIZI	23.44 m ²	17.92 m ²	2.70
Aula ricevimento	SERVIZI	16.55 m ²	14.33 m ²	2.70
Cucina	SERVIZI	30.85 m ²	26.01 m ²	3.00
Deposito passeggini	SERVIZI	6.16 m ²	8.17 m ²	2.70
Direzione/Portineria	SERVIZI	21.67 m ²	6.48 m ²	2.70
Disimpegno	SERVIZI	15.00 m ²	17.92 m ²	2.70
Disimpegno	SERVIZI	22.27 m ²	11.93 m ²	2.40
Dispensa	SERVIZI	14.54 m ²	19.38 m ²	2.40
Doccia	SERVIZI	1.40 m ²	12.30 m ²	3.00
Lavanderia	SERVIZI	12.63 m ²	1.07 m ²	2.70
Locale tecnico	SERVIZI	27.33 m ²	9.50 m ²	2.70
Ripostiglio	SERVIZI	10.06 m ²	22.77 m ²	2.70
Ripostiglio	SERVIZI	11.12 m ²	9.65 m ²	2.70
Spogliatoio	SERVIZI	5.35 m ²	4.20 m ²	2.70
WC	SERVIZI	2.60 m ²	4.00 m ²	2.40
WC	SERVIZI	5.35 m ²	4.00 m ²	2.40
WC	SERVIZI	5.35 m ²	1.72 m ²	2.70
SERVIZI: 19		240.24 m ²	198.73 m ²	

Agorà	SPAZIO COMUNE	175.68 m ²	162.90 m ²	4.00
SPAZIO COMUNE: 1		175.68 m ²	162.90 m ²	

TOTALE LOCALI: 35		948.14 m ²	817.27 m ²	
-------------------	--	-----------------------	-----------------------	--

FUTURA

LA SCUOLA
PER L'ITALIA DI DOMANI

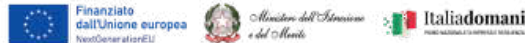

Città di Sesto Calende

INTERVENTO FINANZIATO DALL'UNIONE EUROPEA - NEXT GENERATION EU

Progetto Definitivo / Esecutivo

DEMOLIZIONE CON RICOSTRUZIONE ED AMPLIAMENTO DI
ASILO NIDO COMUNALE "IL PICCOLO PRINCIPE"
Via Locatelli, Sesto Calende (VA)

Impresa Affidataria:

TRABANO S.r.l.
COSTRUZIONI EDILI
Impresa Tabano S.r.l. - Via dell'Industria 5 - Venegono Inferiore (VA)

Progettisti ATP:

Capogruppo:



ing. Alberto Mazzucchelli
Ord. Ingegn. Prov. Varese n°1625
SIA n°160796

arch. Roberto Pozzi
Ordine degli Architetti della
Provincia di Varese n°1017

arch. Maurizio Mazzucchelli
Ord. Arch. Prov. Varese n°1213
Consulente CasaClima ID 090175

Via Europa 54, Morazzone (VA) - Passaggio Duomo 2 Milano (MI) - Tel. 0332870777 - www.mpm.it - info@mpm.it

Co - progettisti:



ing. Luca Santarelli

Via Galliani 66/ter
Casale Litta (VA)

Bottelli ing. Roberto

ing. Roberto Bottelli

Via Cellini 3
Varese (VA)

STUDIO TECNICO
BASSANI - LODI RIZZINI

ing. Davide Lodi Rizzini

Via Papa Giovanni XXIII 8
Capiago Intimiano (CO)



ing. Pasquale Iommazzo

Via Carnia 134
Varese (VA)

Giovane Professionista:



ing. Simone Cattaneo
Via Marconi 36
Azzate (VA)

Collaboratori:

arch. Silvana Garegnani
arch. Giacomo Mazzucchelli
arch. Gianluca Buzzi

ing. Marco Lanfranconi
ing. Gabriele Zampini
ing. Giorgio Parpinel

tavola nr.

Pianta piano terreno - Abaco dei locali

AR5.0

commessa	1385.02	scala	1 : 200	data	04/08/2023
aggiornamento	00	data aggiornamento		approvato il	