



## Planimetria reti

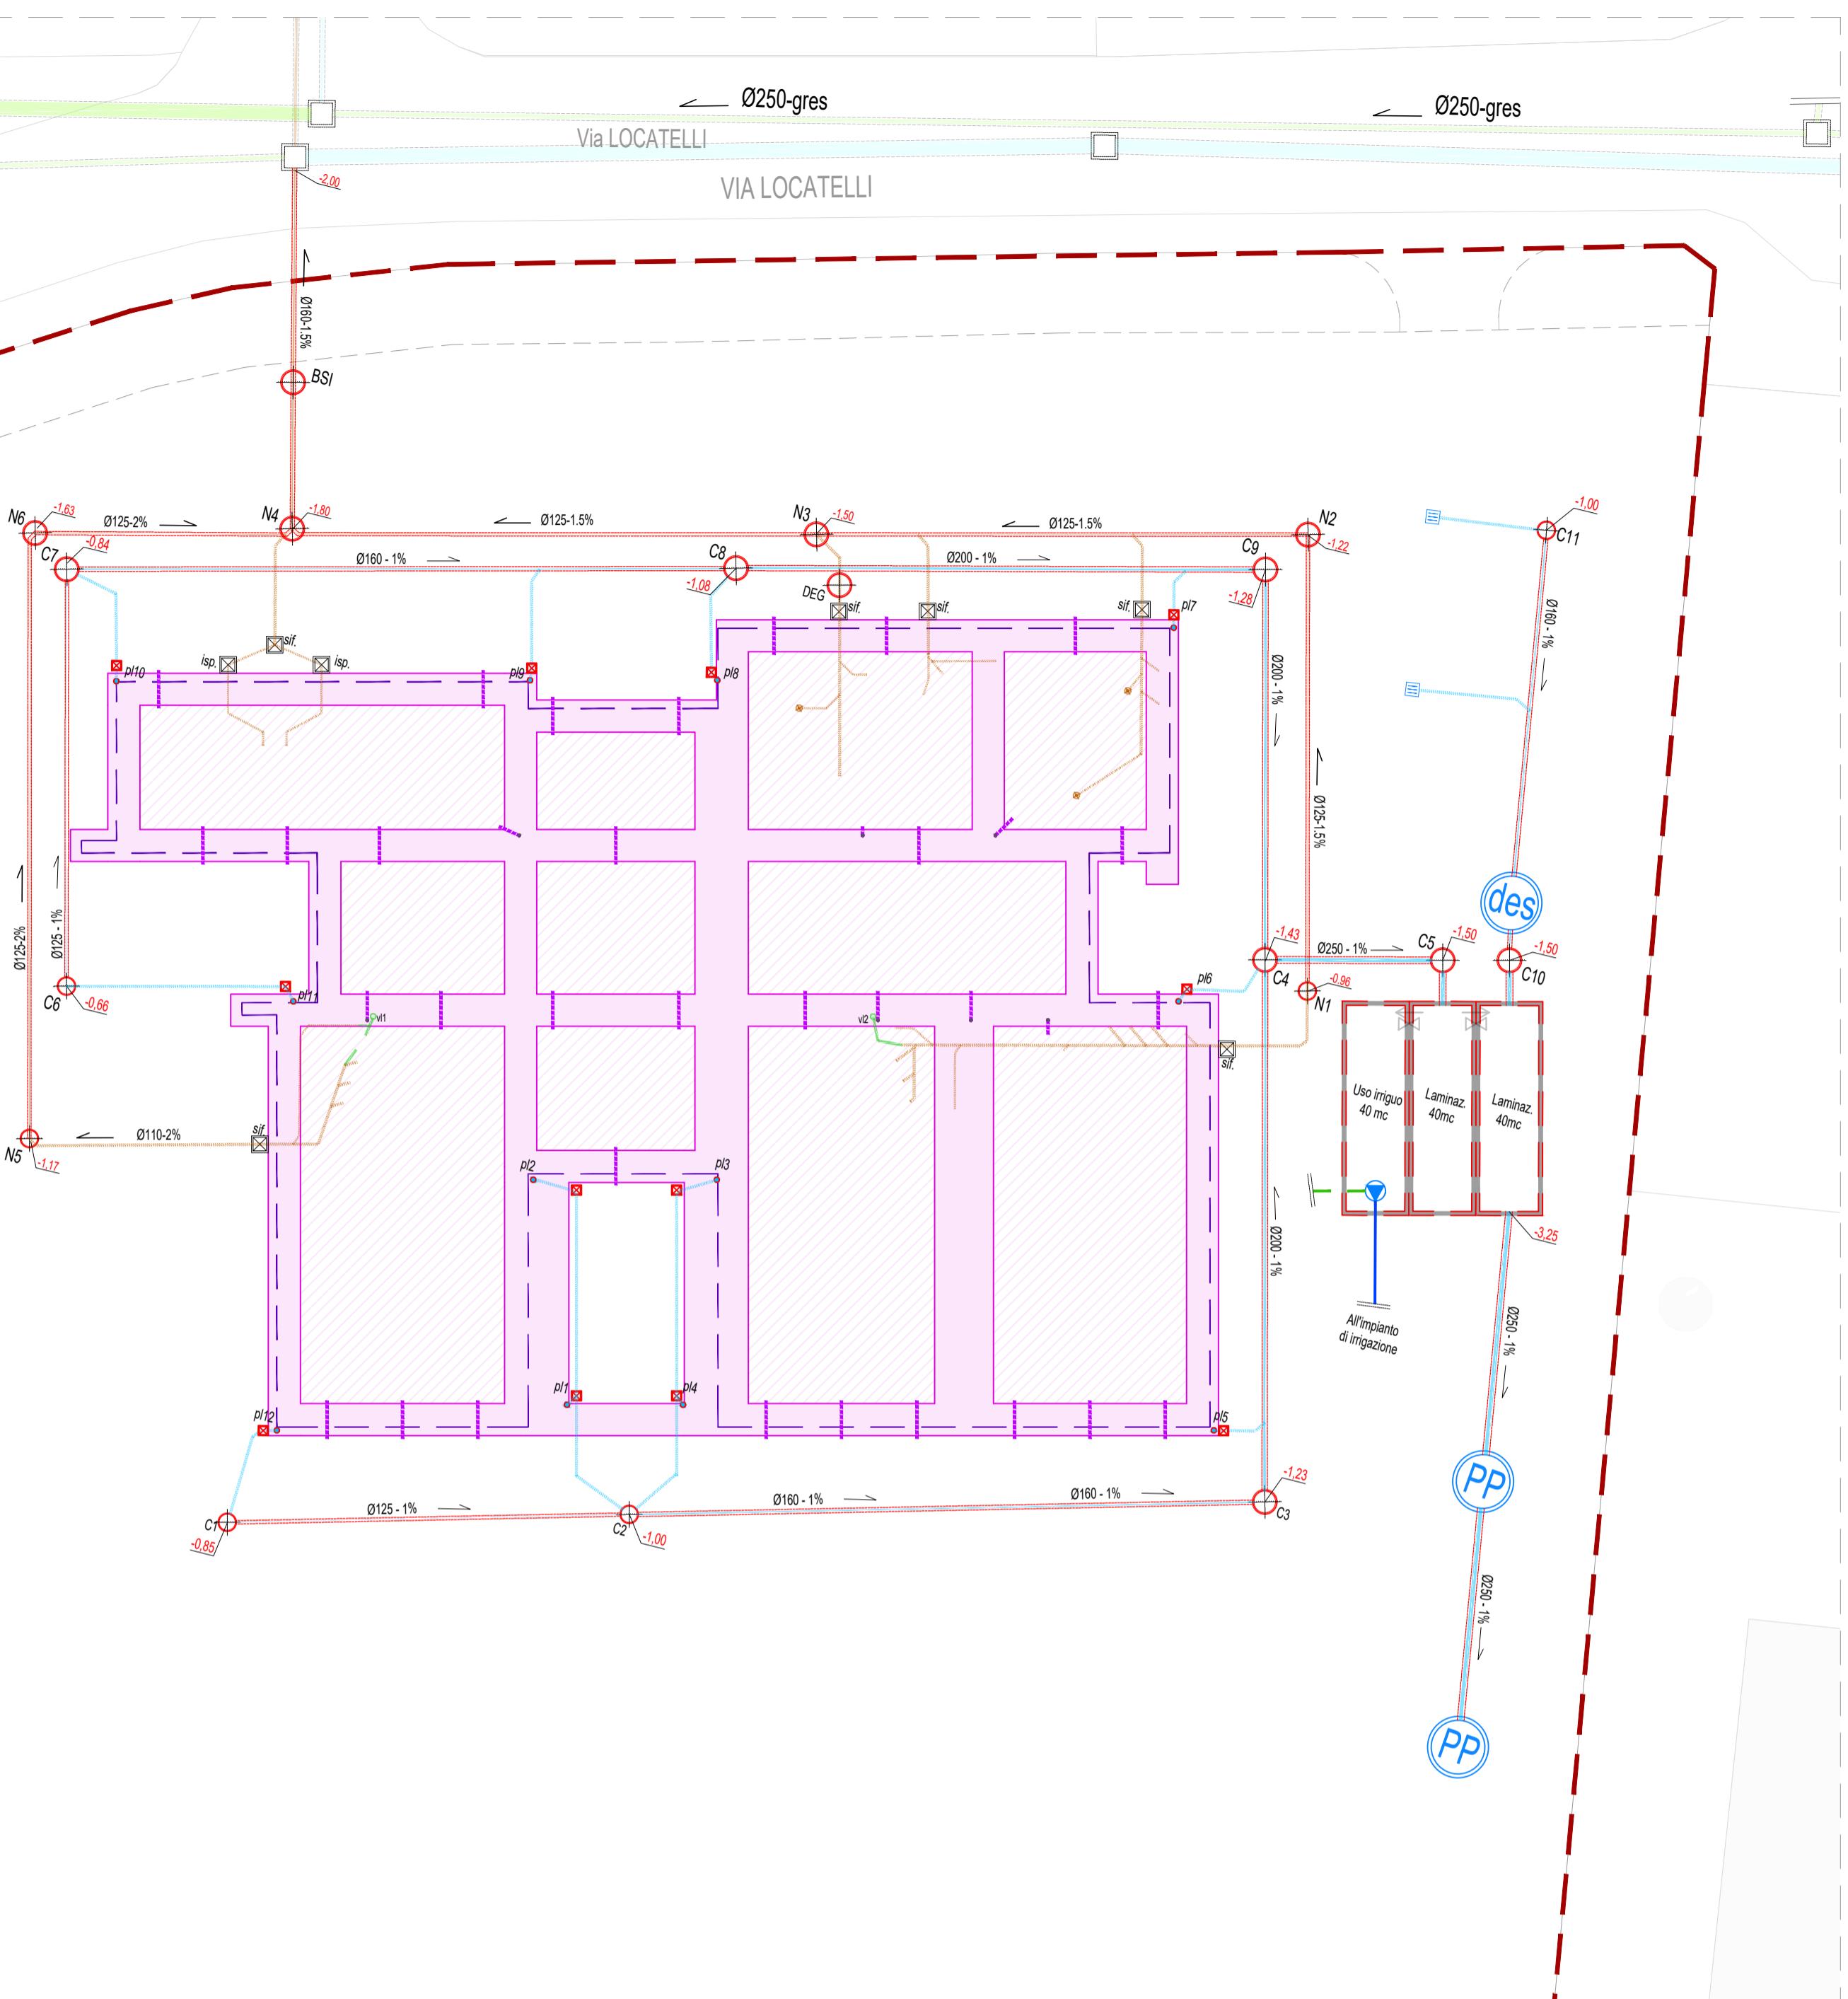


Tipico aerazione vespaio - passaggio in copertura

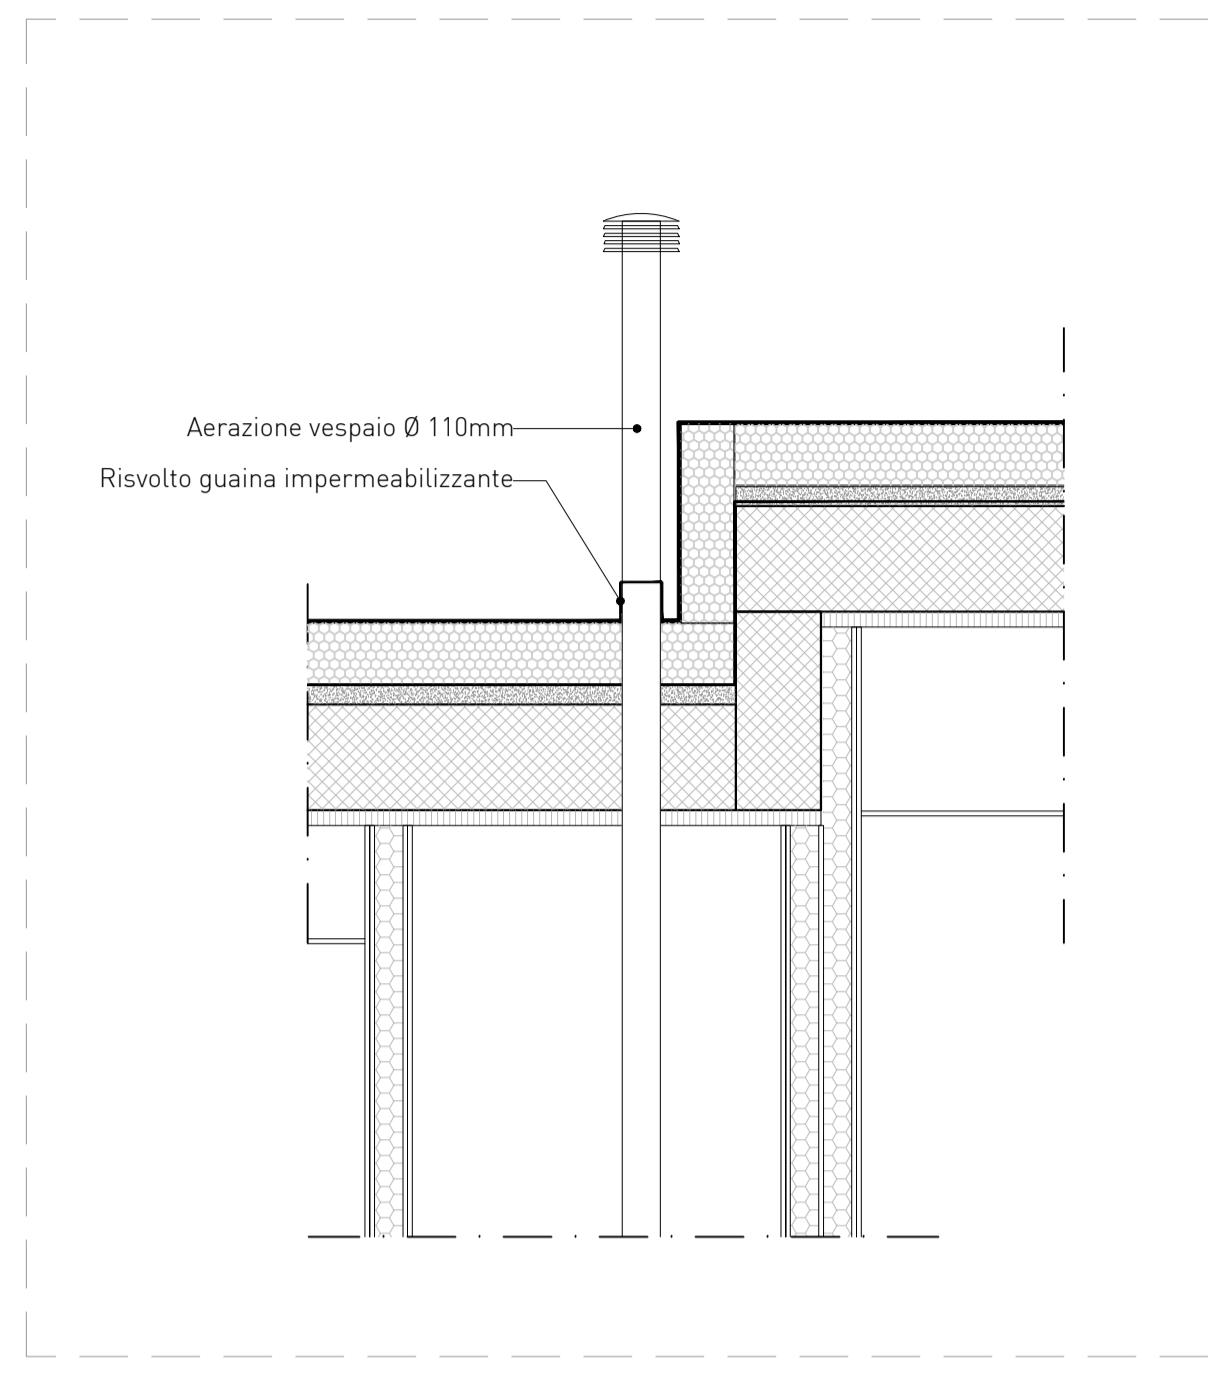


### LEGENDA:

- Limite area di intervento
- Fondazioni
- Vespaio aerato
- Perimetro esterno edificio in progetto
- Aerazione vespaio
- Aerazione vespaio - Colonna in copertura Ø 110mm
- Allacci pluviali - diam 110 mm - 1%
- Pozzetto pluviale (30x30)
- Diametro e pendenza tubazione
- Pluviale (diam. 110mm)
- Colonna/rete di ventilazione
- Rete acque reflue civili interna sotto pavimento
- Verso di scorrimento della fognatura
- Rete acque reflue civili esterna
- BS1 Cameretta BS1 (braga sifone ispezione) o come richiesto da gestore rete
- N1 Cameretta diam. 80 cm
- N2 Pozzetto di ispezione diam. 60 cm
- Pozzetto con ispezione e sifone
- Diametro e pendenza tubazione
- Piletta di scarico a pavimento
- Quota di scorrimento tubazione (da verificare in loco a cura impresa)
- DEG Manufatto degrassatore


Tipico aerazione vespaio - passaggio fondazione

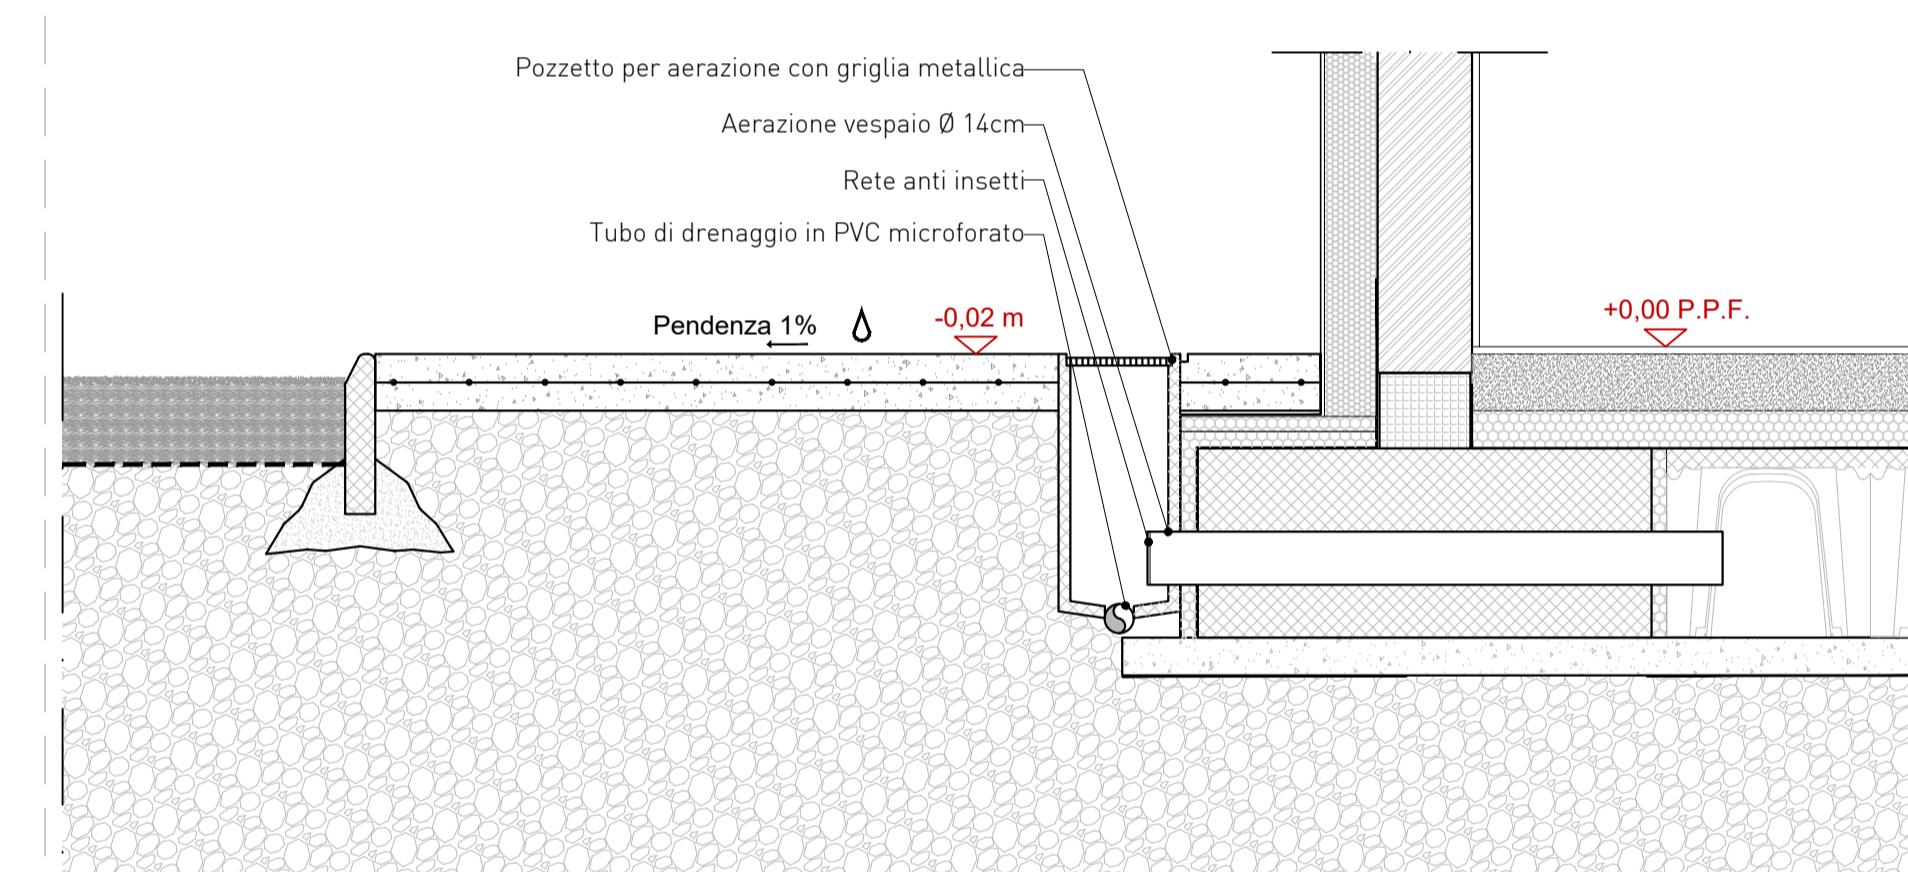

Tipico raccordo linea acque nere - passaggio fondazione

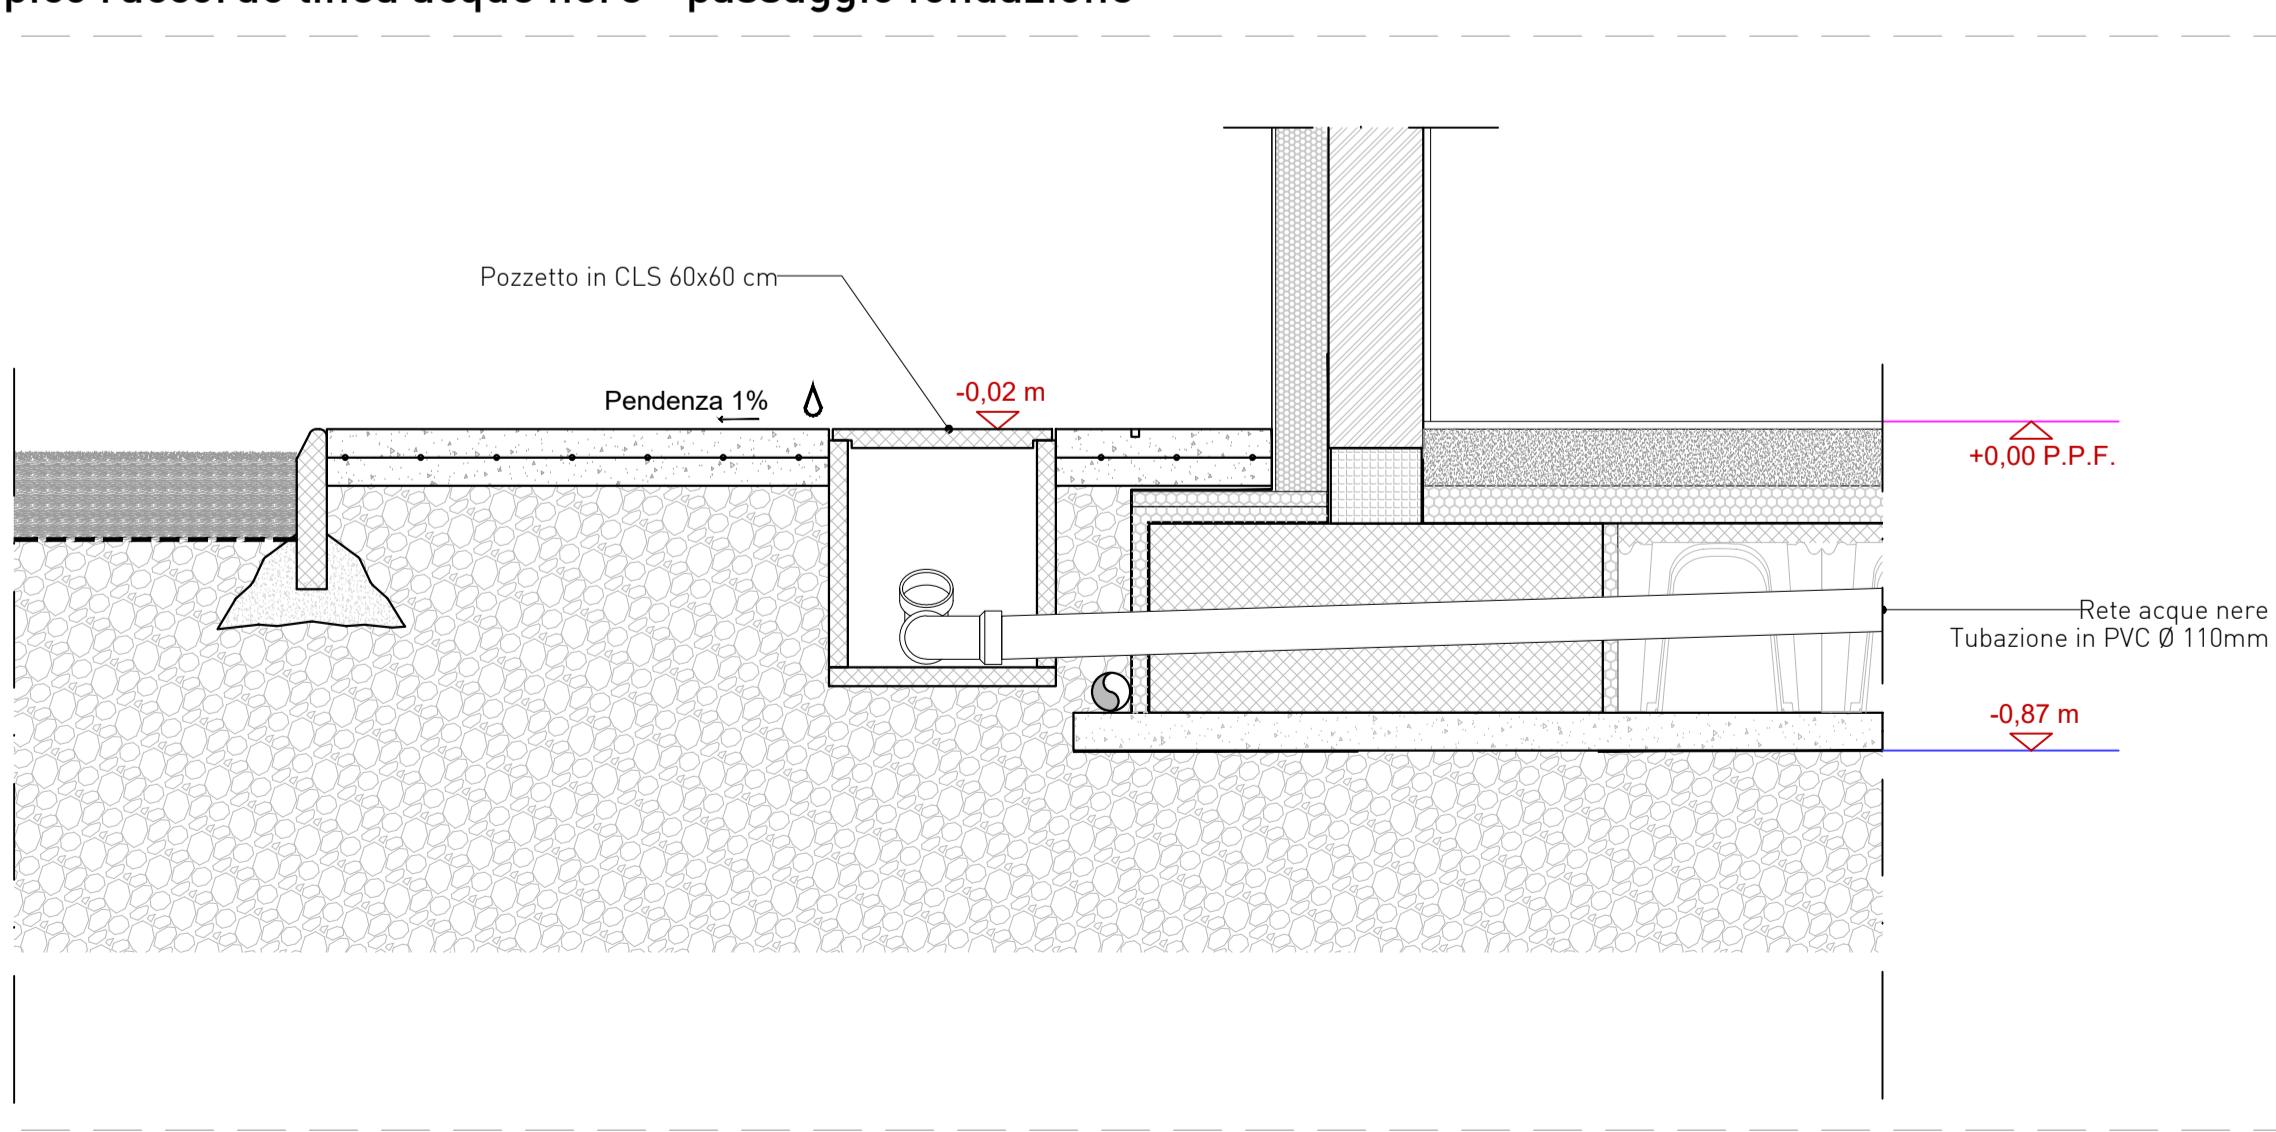

Tipico raccordo pluviali - passaggio sopra fondazione

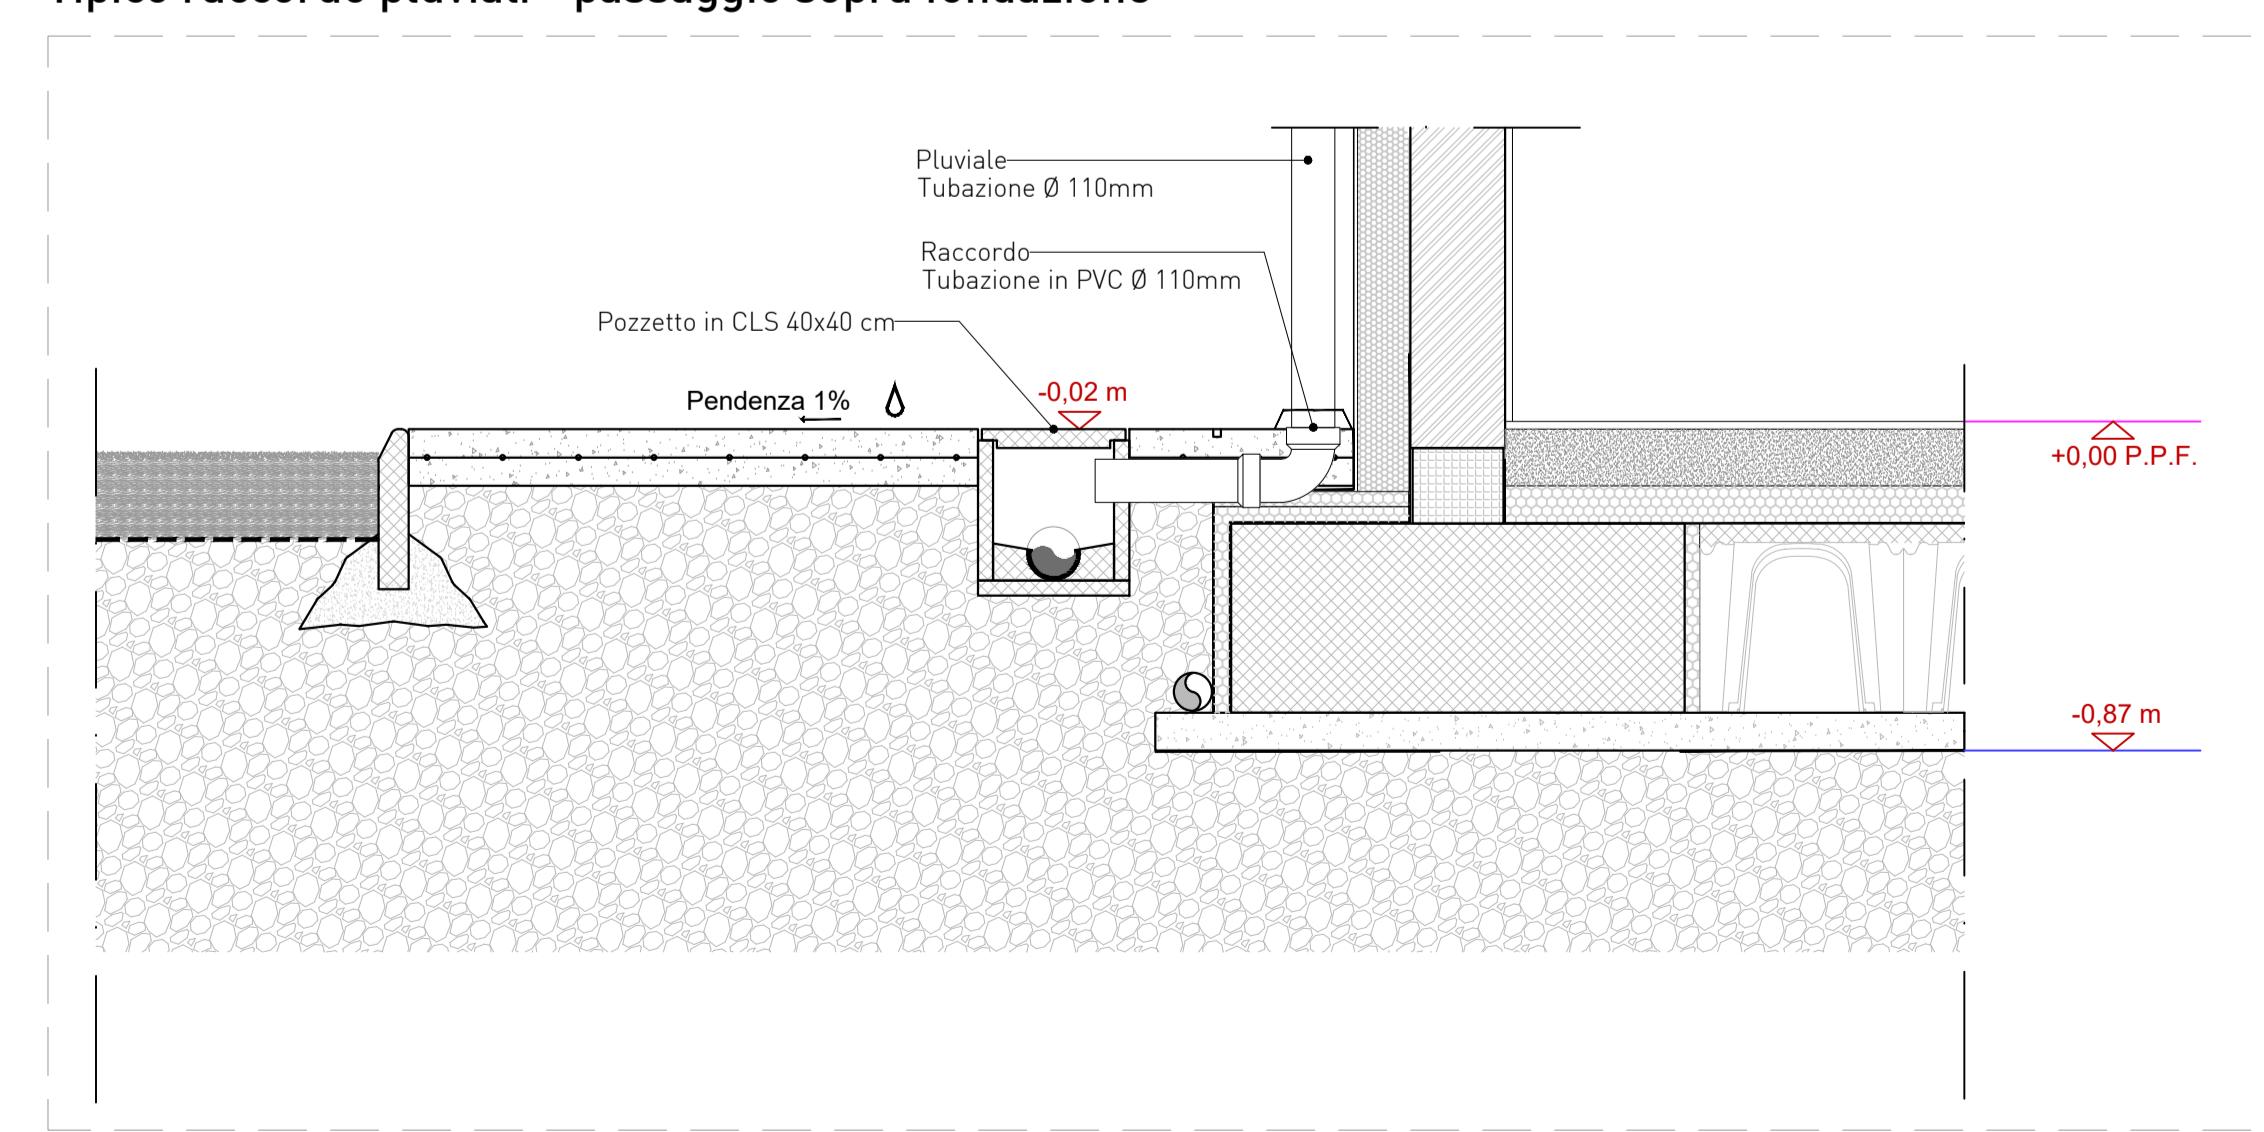

**FUTURA** LA SCUOLA  
PER L'ITALIA DI DOMANI



INTERVENTO FINANZIATO DALL'UNIONE EUROPEA - NEXT GENERATION EU

Progetto Definitivo / Esecutivo

DEMOLIZIONE CON RICOSTRUZIONE ED AMPLIAMENTO DI  
ASILO NIDO COMUNALE "IL PICCOLO PRINCIPE"  
Via Locatelli, Sesto Calende (VA)


Impresa Affidataria:

**TRABANO**  
COSTRUZIONI EDILI

Impresa Tabano S.r.l - Via dell'Industria 5 - Venegono Inferiore (VA)

Progettisti ATP:

Capogruppo:

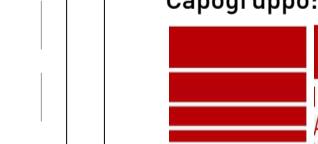

ing. Alberto Mazzucchelli  
Ord. Ingegn. Prov. Varese n°1625  
SIA n°160796

arch. Roberto Pozzi  
Ord. Arch. Prov. Varese n°1213  
Ordine degli Architetti della Provincia di Varese n°1017

arch. Maurizio Mazzucchelli  
Consulente CasalClima ID 090175  
Via Europa 54, Morazzone (VA) - Passaggio Duomo 2 Milano (MI) - Tel 0332870777 - www.mpmi.it - info@mpmi.it

Co - progettisti:



ing. Luca Santarelli  
Via Galliani 66/b, Casale Litta (VA)

ing. Roberto Bottelli  
Via Cellini 3, Varese (VA)

STUDIO TECNICO BASIANI - LODI RIZZINI  
ing. Davide Lodi Rizzini  
Via Papa Giovanni XXIII 8, Capriago Intimiano (CO)  
ing. Pasquale Iommazzo  
Via Carnia 134, Varese (VA)

Giovane Professionista:



ing. Simone Cattaneo  
Via Marconi 36, Azzate (VA)

Collaboratori:

arch. Silvana Garegnani  
arch. Giacomo Mazzucchelli  
arch. Gianluca Buzzi  
ing. Marco Lanfranconi  
ing. Gabriele Zampini  
ing. Giorgio Parpinel

tavola nr.

**AR2.0**

Progetto: vespai e reti di scarico acque chiare e nere

commessa	1385.02	scala	1 : 200 / 1:20	data	Novembre 2023
aggiornamento	00	data aggiornamento		approvato il	