

# FUTURA



Finanziato  
dall'Unione europea  
NextGenerationEU



Ministero dell'Istruzione  
e del Merito



# LA SCUOLA PER L'ITALIA DI DOMANI



Città di Sesto Calende

INTERVENTO FINANZIATO DALL'UNIONE EUROPEA - NEXT GENERATION EU

Progetto Definitivo / Esecutivo

DEMOLIZIONE CON RICOSTRUZIONE ED AMPLIAMENTO DI  
ASILO NIDO COMUNALE "IL PICCOLO PRINCIPE"  
Via Locatelli, Sesto Calende (VA)

Impresa Affidataria:

**TRABANO**  
s.r.l.  
COSTRUZIONI EDILI

Impresa Tabano S.r.l - Via dell'Industria 5 - Venegono Inferiore (VA)

Progettisti ATP:

Capogruppo:



ing. Alberto Mazzucchelli  
Ord. Ingegn. Prov. Varese n°1625  
SIA n°160796

Via Europa 54, Morazzone (VA) - Passaggio Duomo 2 Milano (MI) - Tel 0332870777 - www.mpmma.it - info@mpma.it

arch. Roberto Pozzi  
Ordine degli Architetti della  
Provincia di Varese n°1017

arch. Maurizio Mazzucchelli  
Ord. Arch. Prov. Varese n°1213  
Consulente CasaClima ID 090175

Co - progettisti:



ing. Luca Santarelli

Via Galliani 66/ter  
Casale Litta (VA)

**Bottelli ing. Roberto**

ing. Roberto Bottelli

Via Cellini 3  
Varese (VA)

**STUDIO  
TECNICO**  
BASSANI - LODI RIZZINI

ing. Davide Lodi Rizzini

Via Papa Giovanni XXIII 8  
Capiago Intimiano (CO)

ing. Pasquale Iommazzo  
Via Carnia 134  
Varese (VA)

Giovane Professionista:



ing. Simone Cattaneo  
Via Marconi 36  
Azzate (VA)

Collaboratori:

arch. Silvana Garegnani  
arch. Giacomo Mazzucchelli  
arch. Gianluca Buzzi

ing. Marco Lanfranconi  
ing. Gabriele Zampini  
ing. Giorgio Parpinel

tavola nr.


# AR22.0

dettagli cancelli e sistemazioni esterne  
**NON IN APPALTO**

commessa	1385.02	scala	data	Novembre2023
aggiornamento	00	data aggiornamento	approvato il	


P17

## Dettaglio pavimentazione esterna

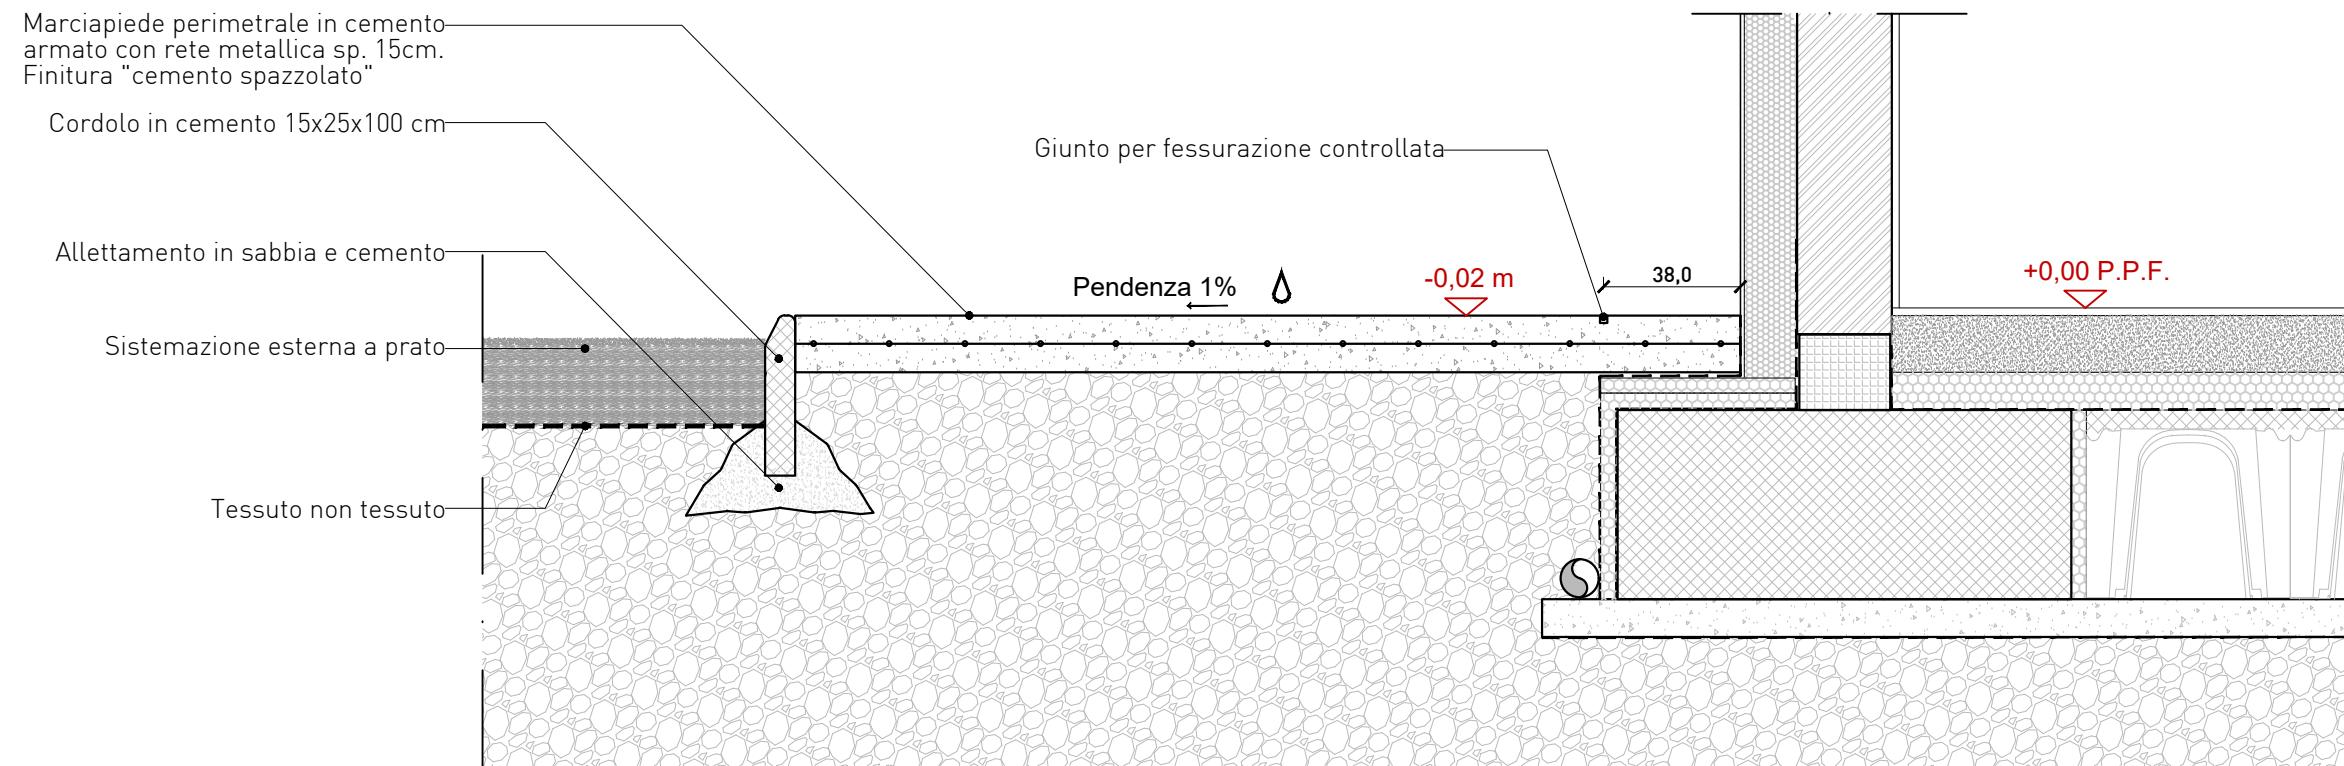


P19

## Dettaglio ventilazione vespaio - passaggio in fondazione

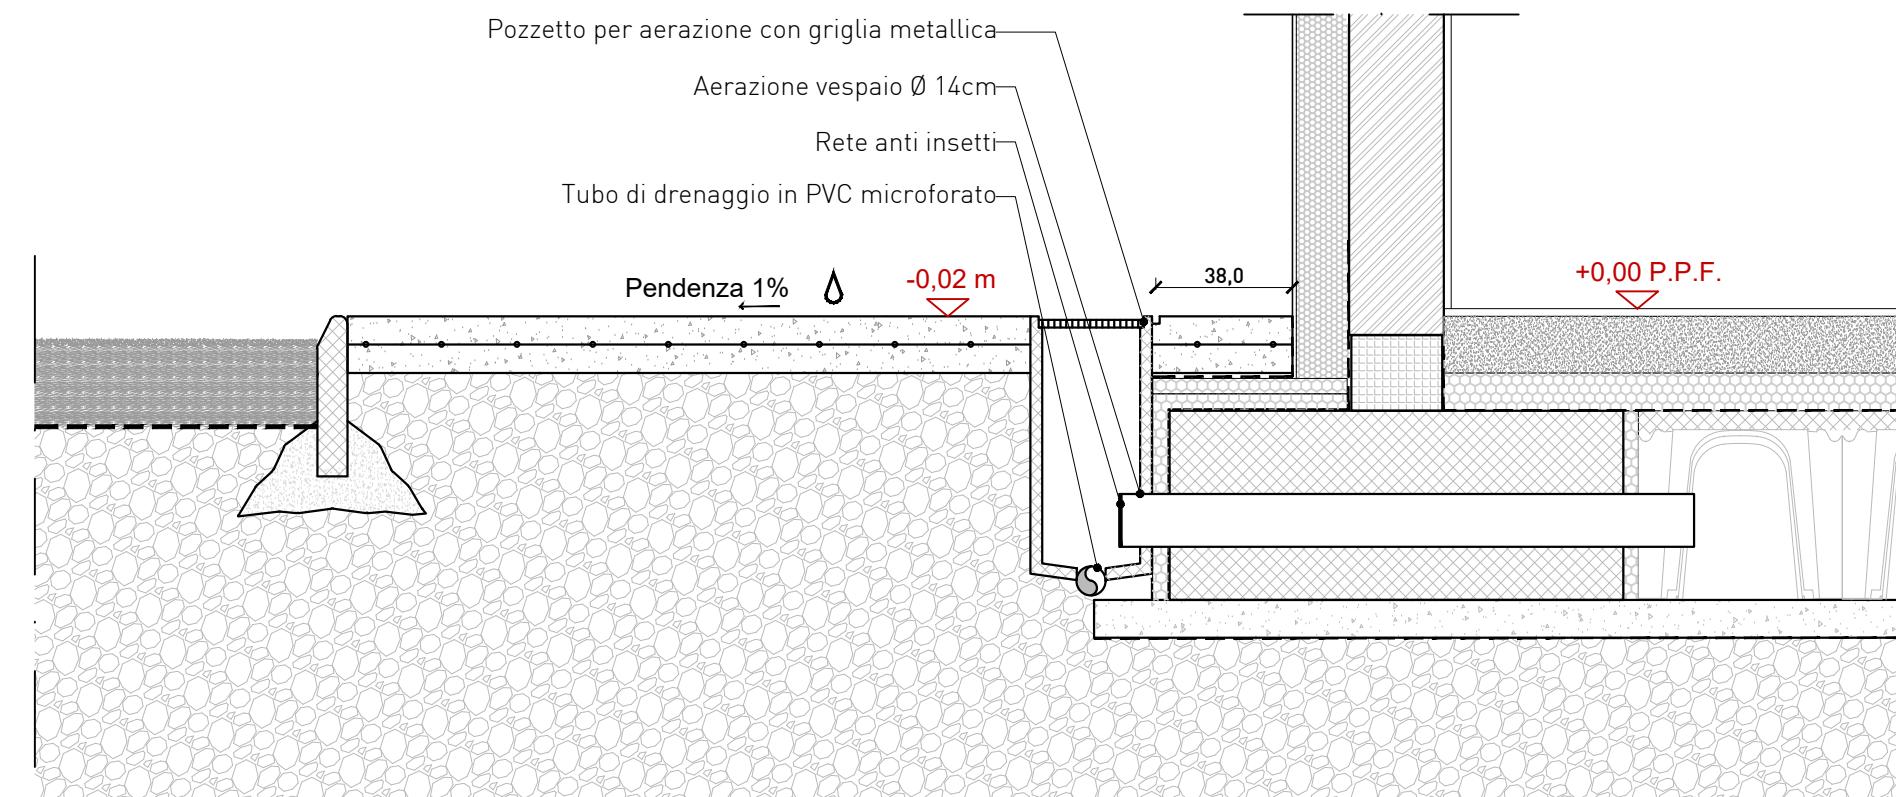


# P20

## Dettaglio rete acque nere - passaggio in fondazione

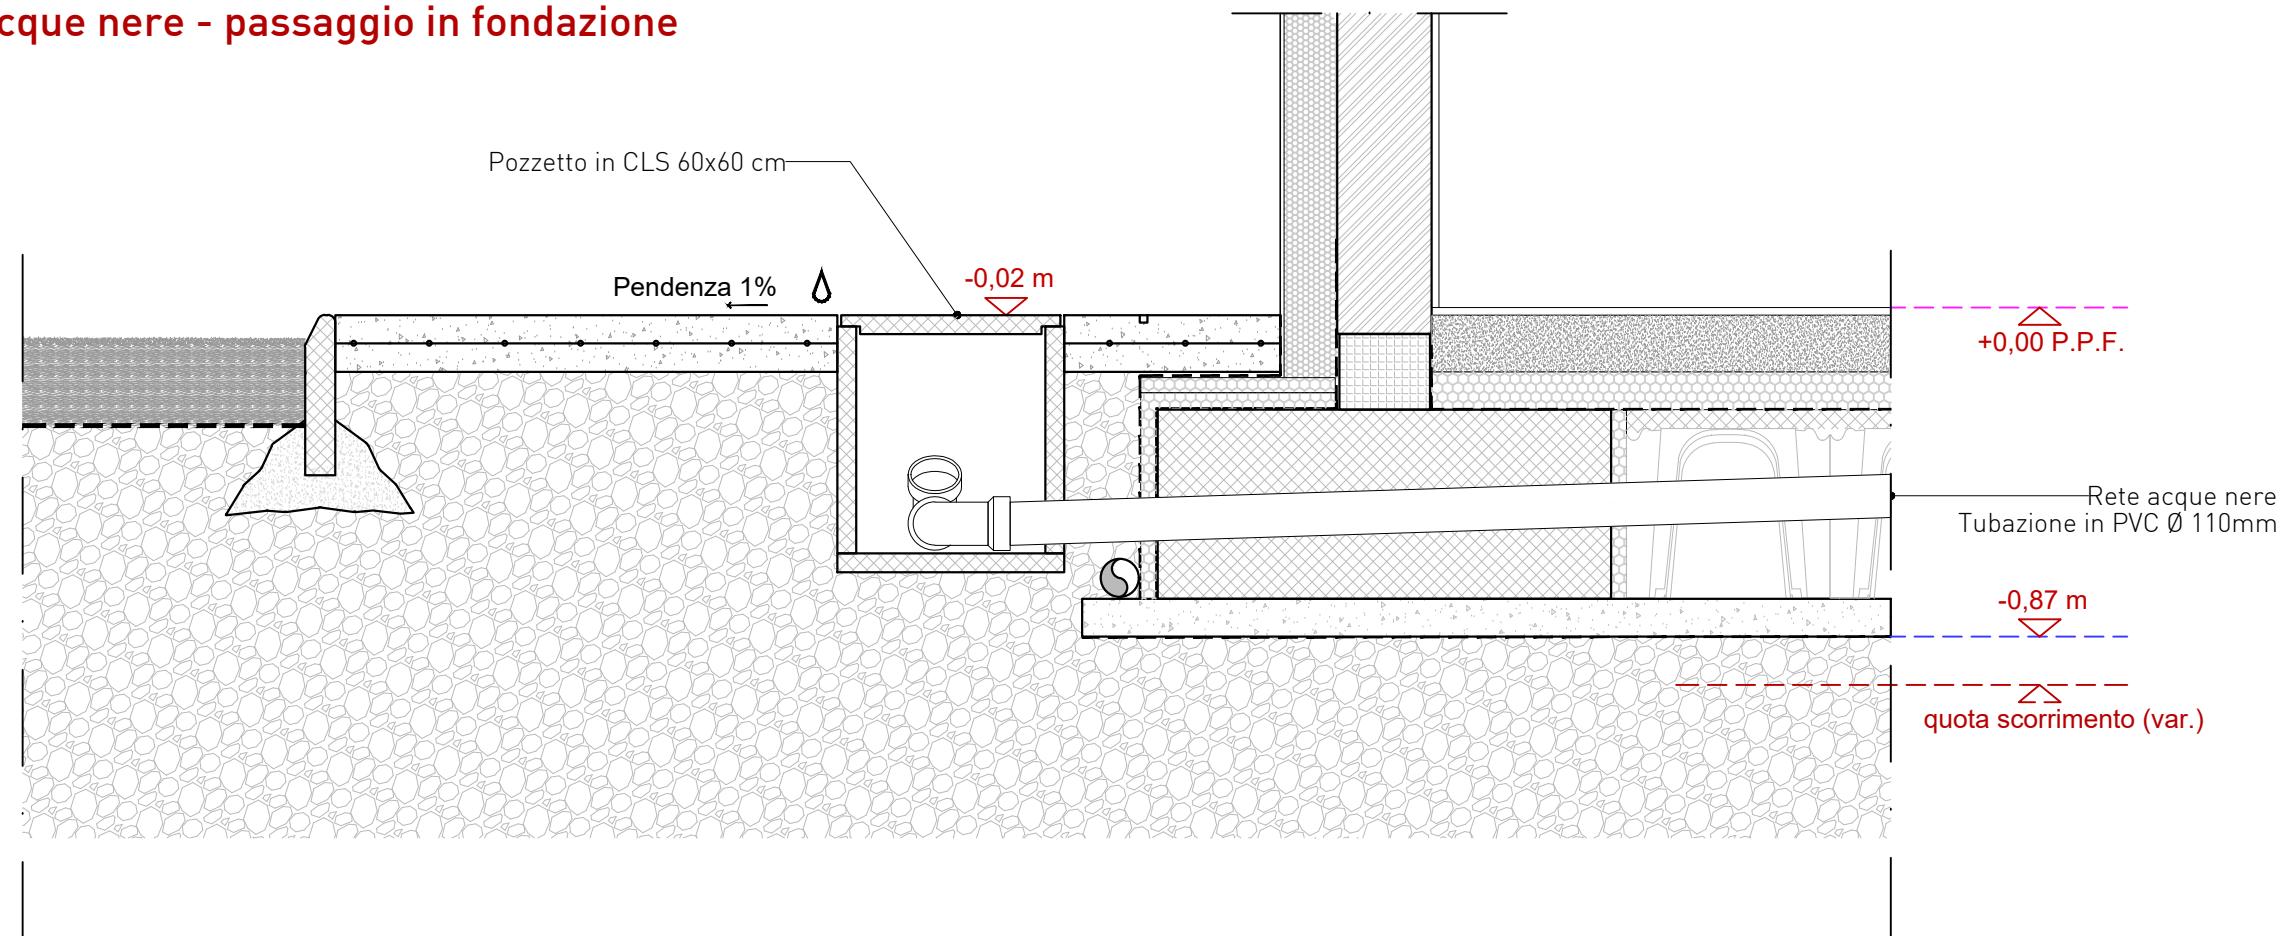



# P21

## Dettaglio rete acque chiare - passaggio in fondazione

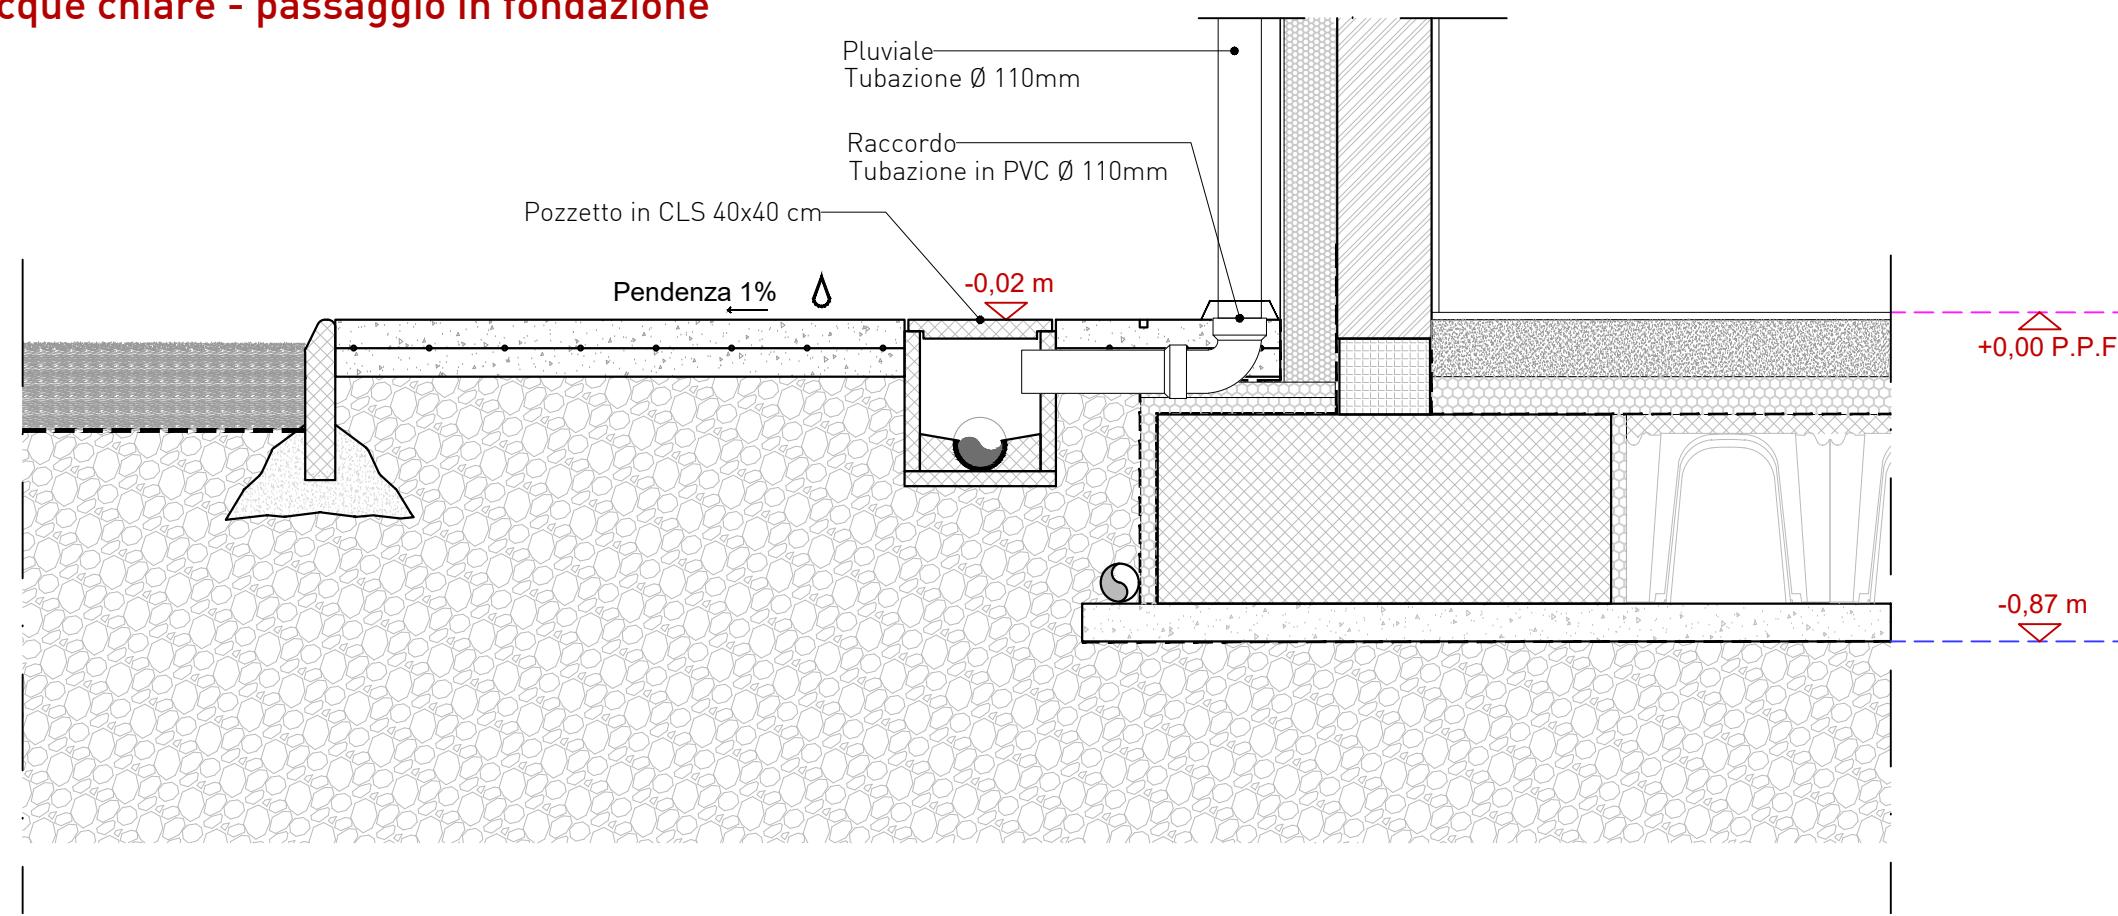



**P22**

Opere in carpenteria metallica - cancello ingresso principale

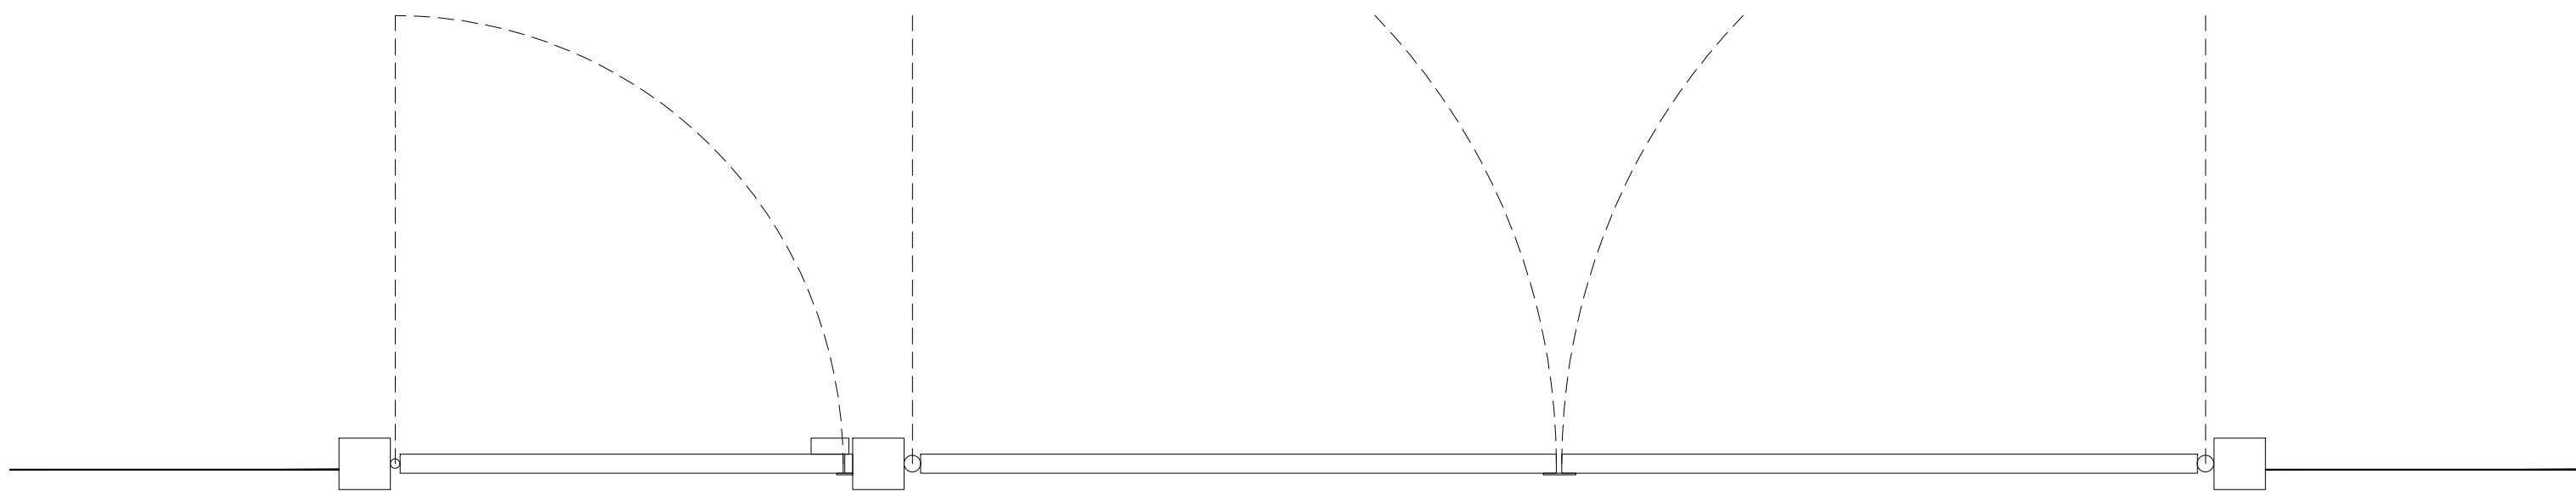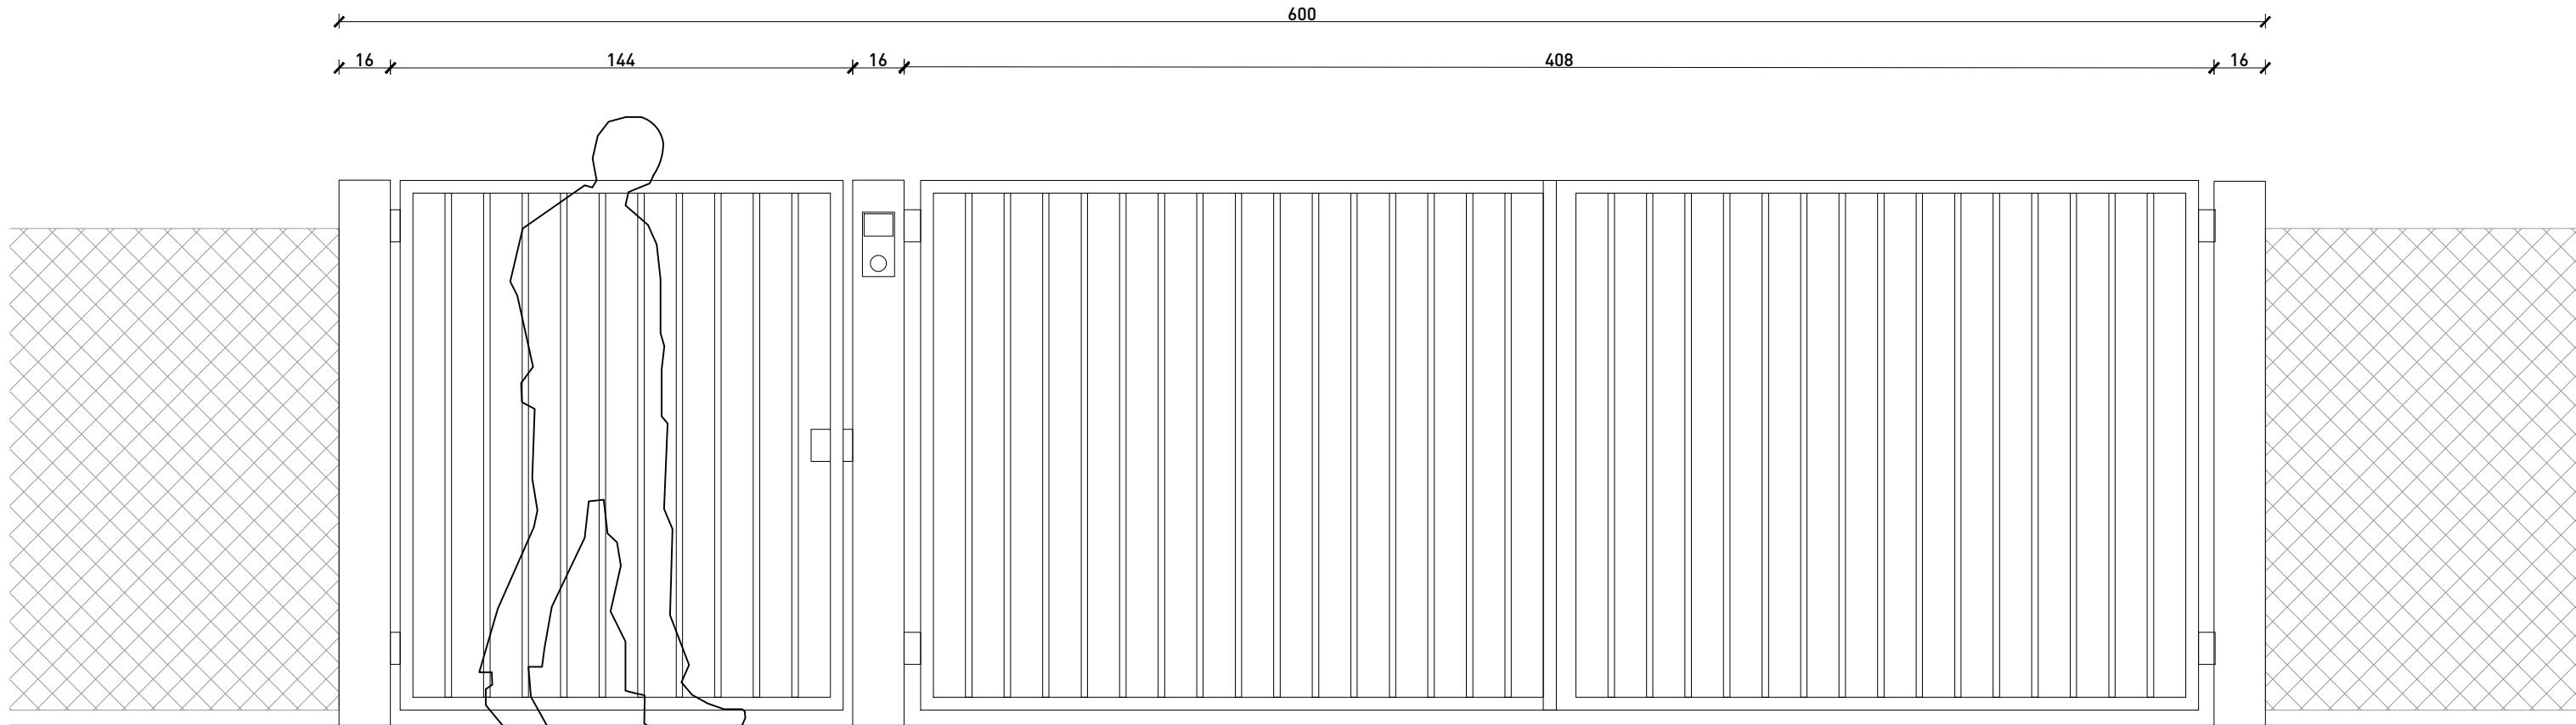

P23

Opere in carpenteria metallica - cancello ingresso di servizio - vano contatori

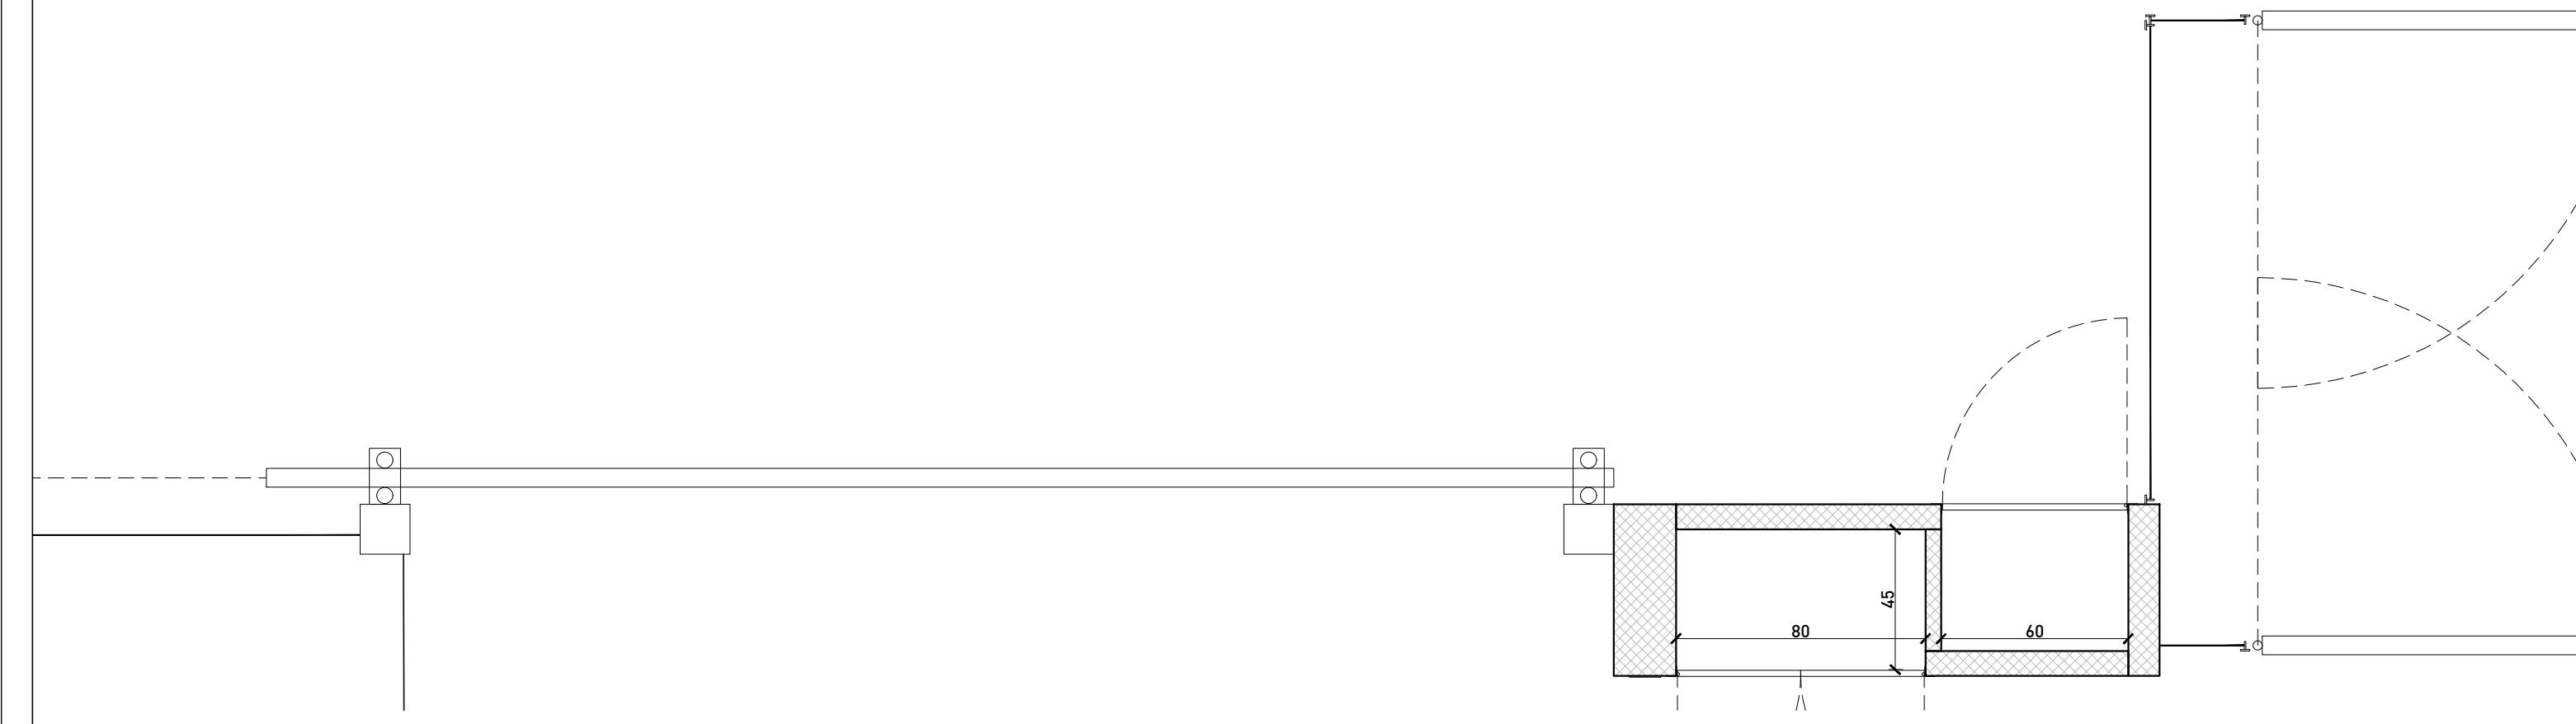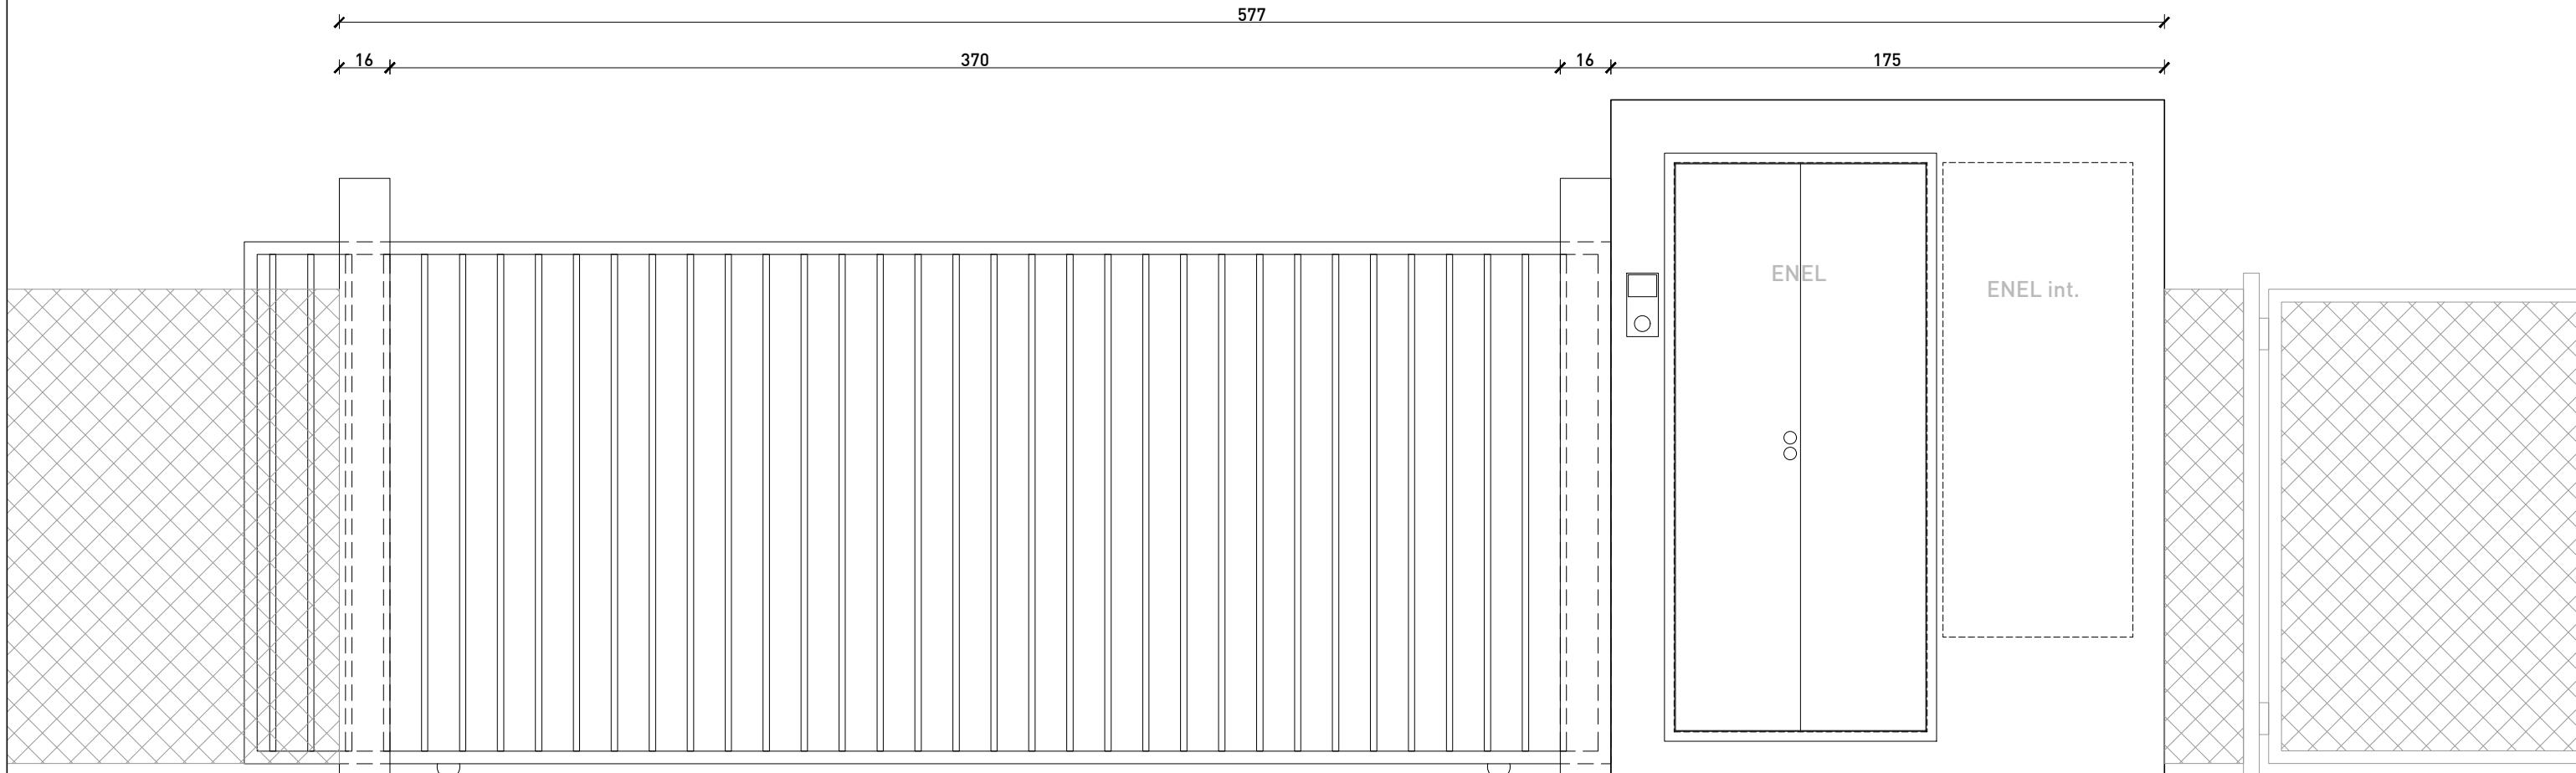

**P24**

Opere in carpenteria metallica - recinzione

