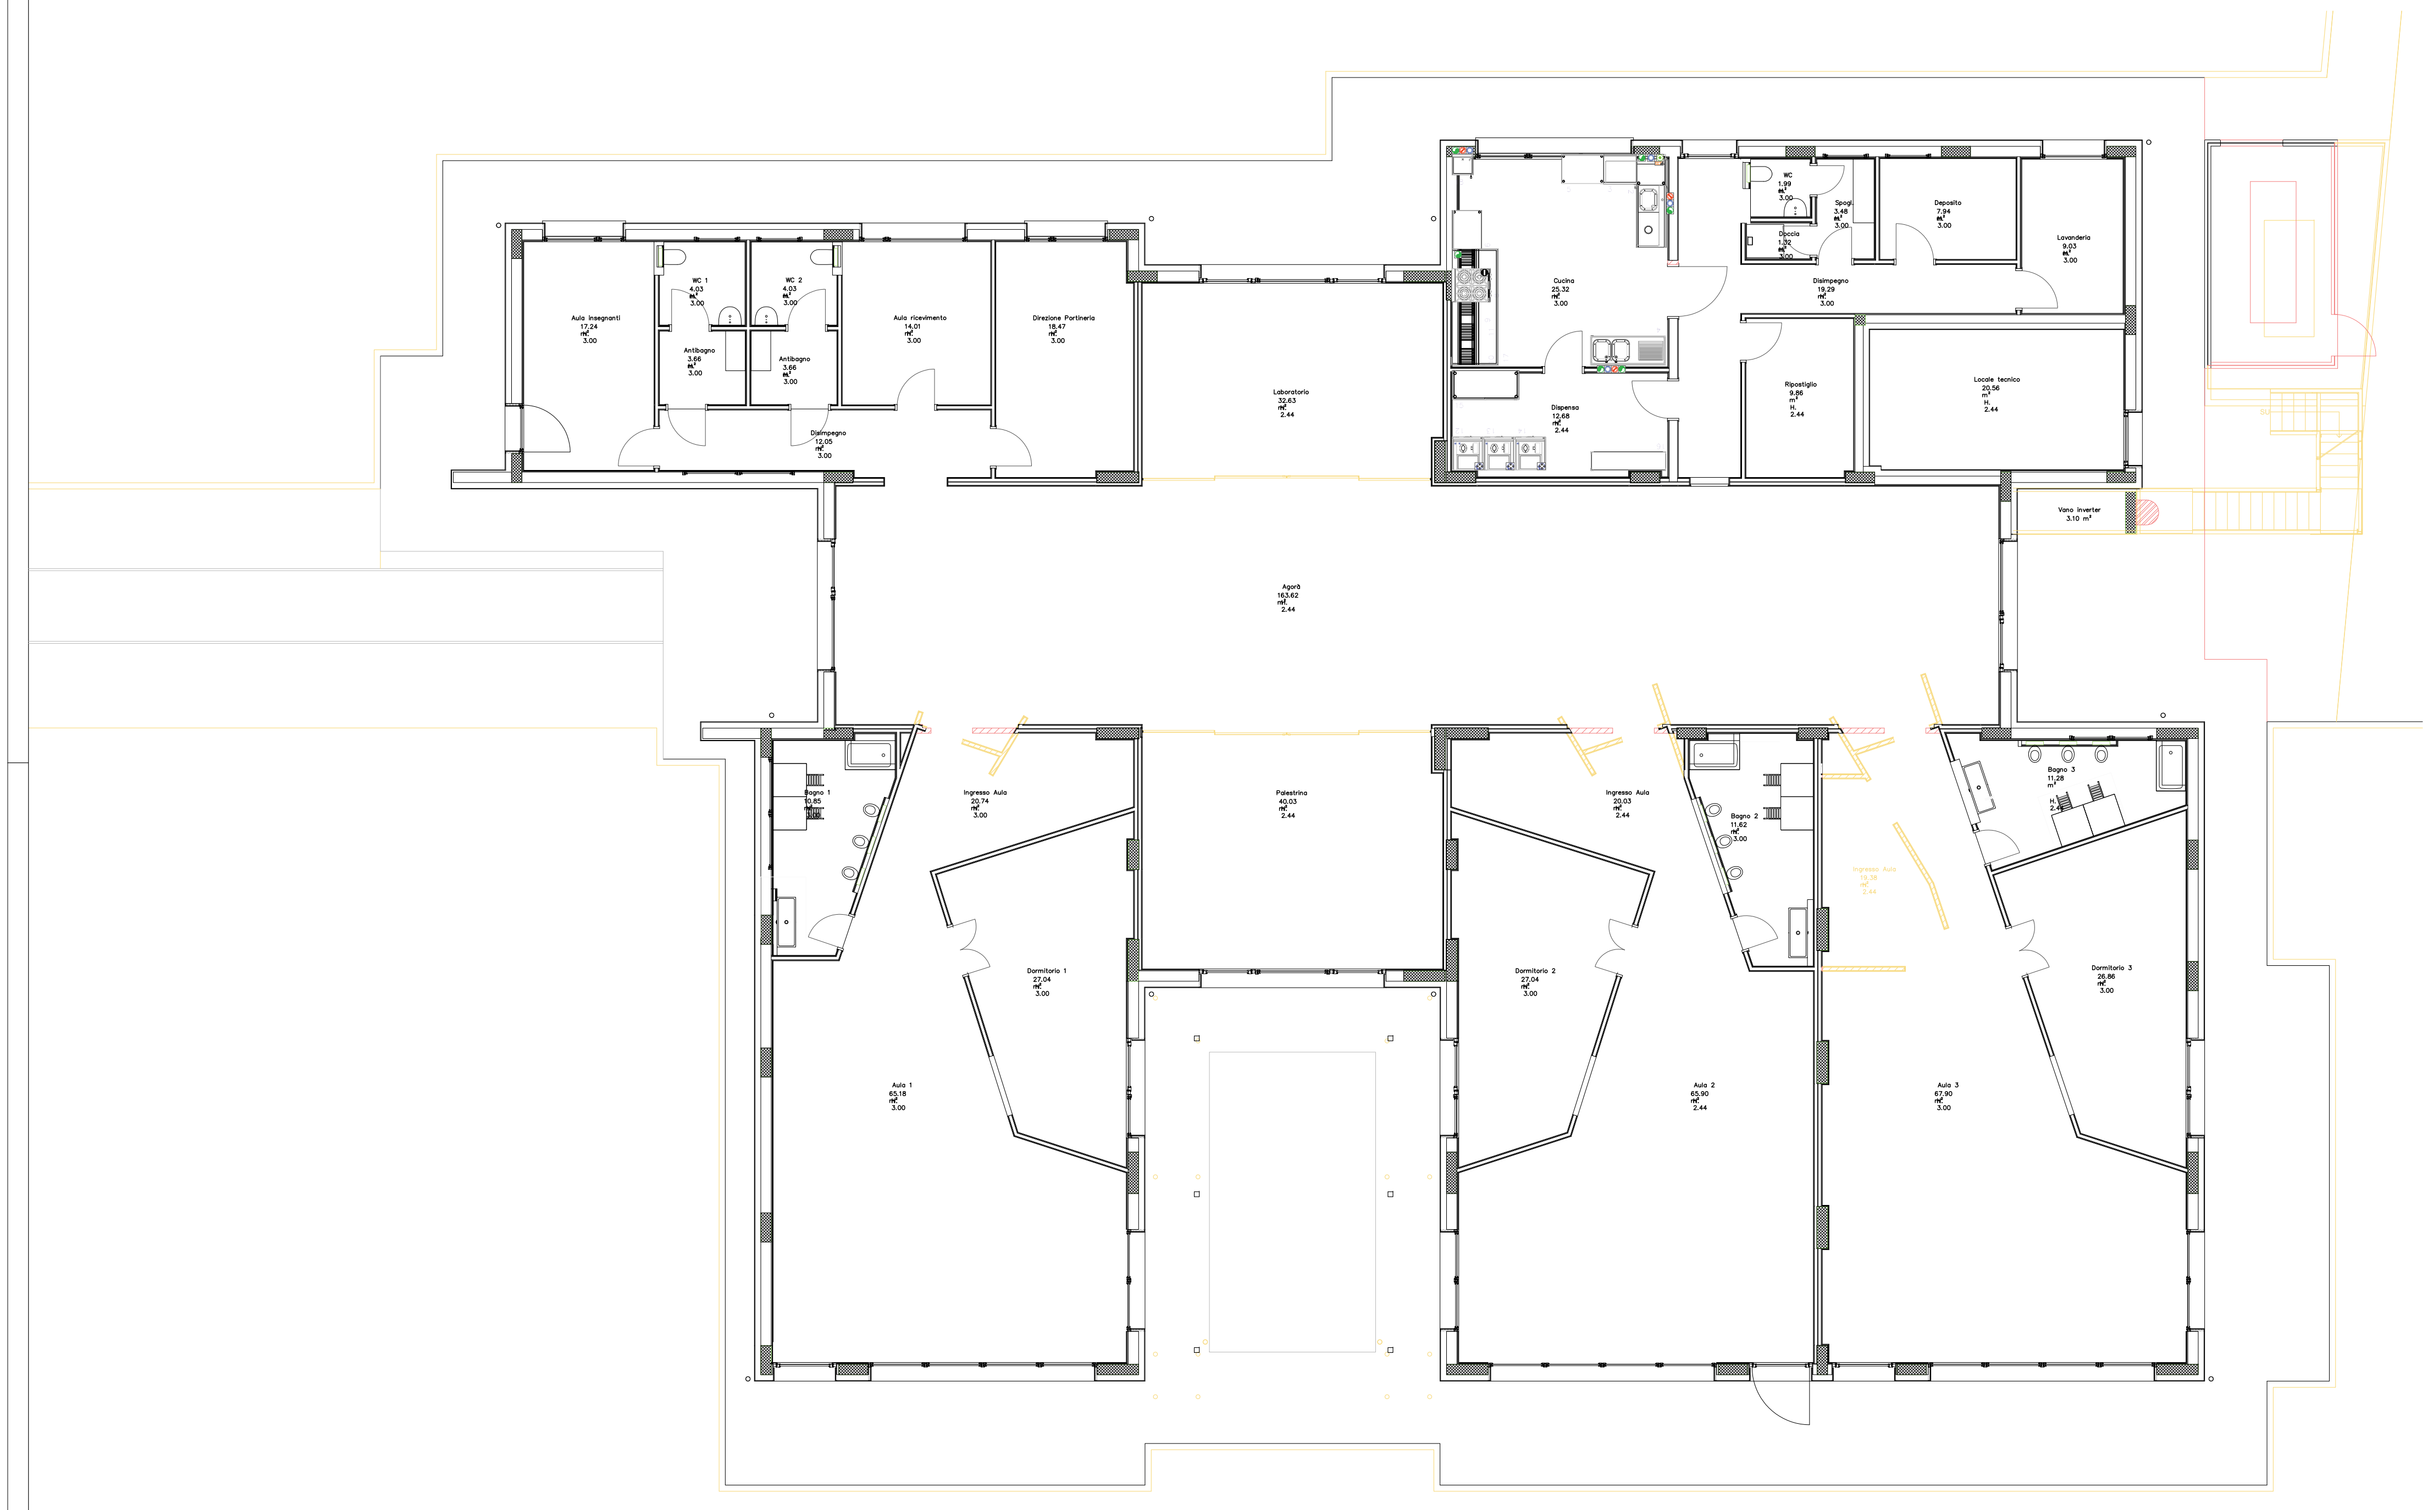

FUTURA LA SCUOLA PER L'ITALIA DI DOMANI

Finanziato dall'Unione europea NextGenerationEU

Ministero dell'Istruzione e del Merito

Italiadomani

Città di Sesto Calende

INTERVENTO FINANZIATO DALL'UNIONE EUROPEA - NEXT GENERATION EU

VARIANTE IN CORSO D'OPERA

DEMOLIZIONE CON RICOSTRUZIONE ED AMPLIAMENTO DI
ASILO NIDO COMUNALE "IL PICCOLO PRINCIPE"
Via Locatelli, Sesto Calende (VA)

Impresa Affidataria

TABANO S.r.l.
COSTRUZIONI EDILI

Impresa Tabano S.r.l - Via dell'Industria 5 - Venegono Inferiore (VA)

Direzione dei Lavori e progettazione variante

AL ARCHILABO.eu

Arch. Mauro Enrico Desiderà
Via caduti per la Libertà n. 16
28053 Castelletto sopra Ticino (NO)
Ordine degli Architetti della Provincia di Novara e VCO n. 1114

tavola nr.

06Var

PINATA PIANO TERRA
Confronto

scala
1:100

data
maggio 2025