



PROSPETTO NORD


PROSPETTO OVEST

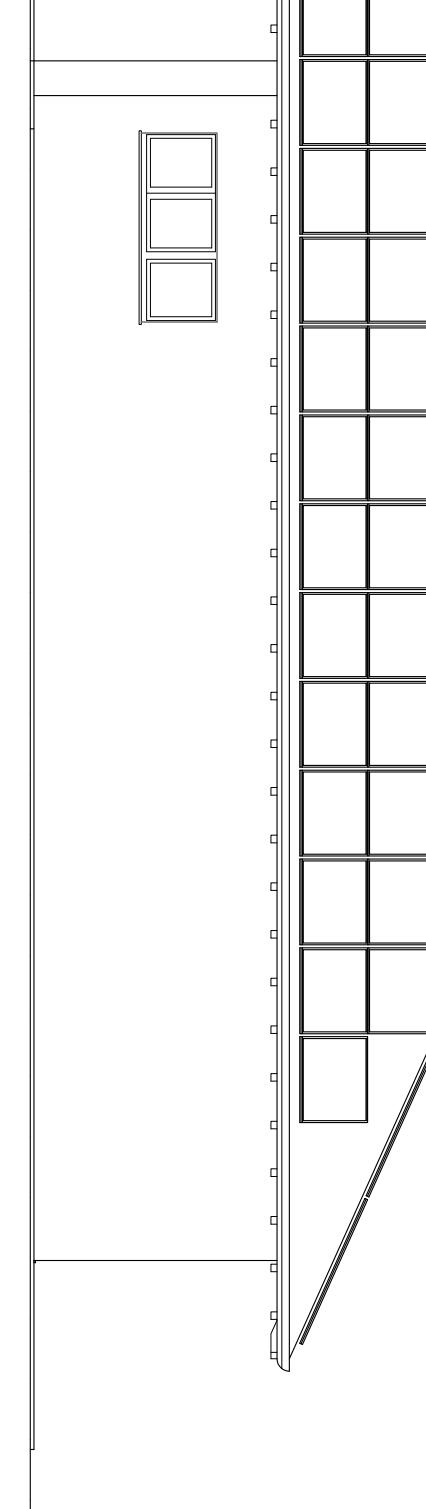

PROSPETTO SUD

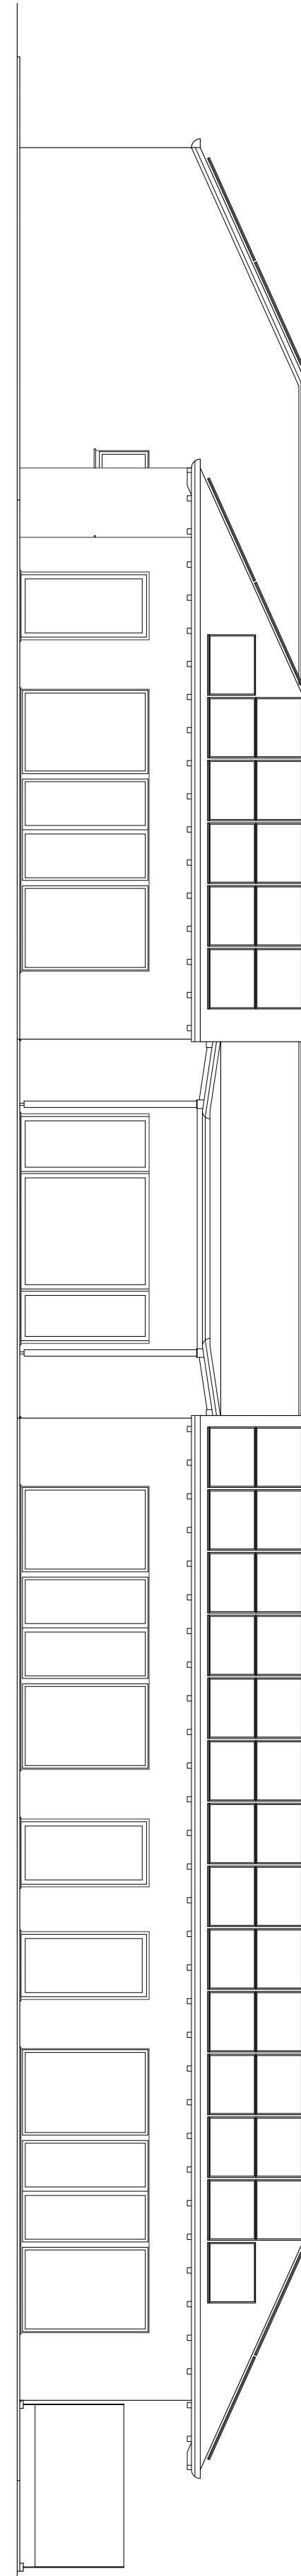

PROSPETTO EST

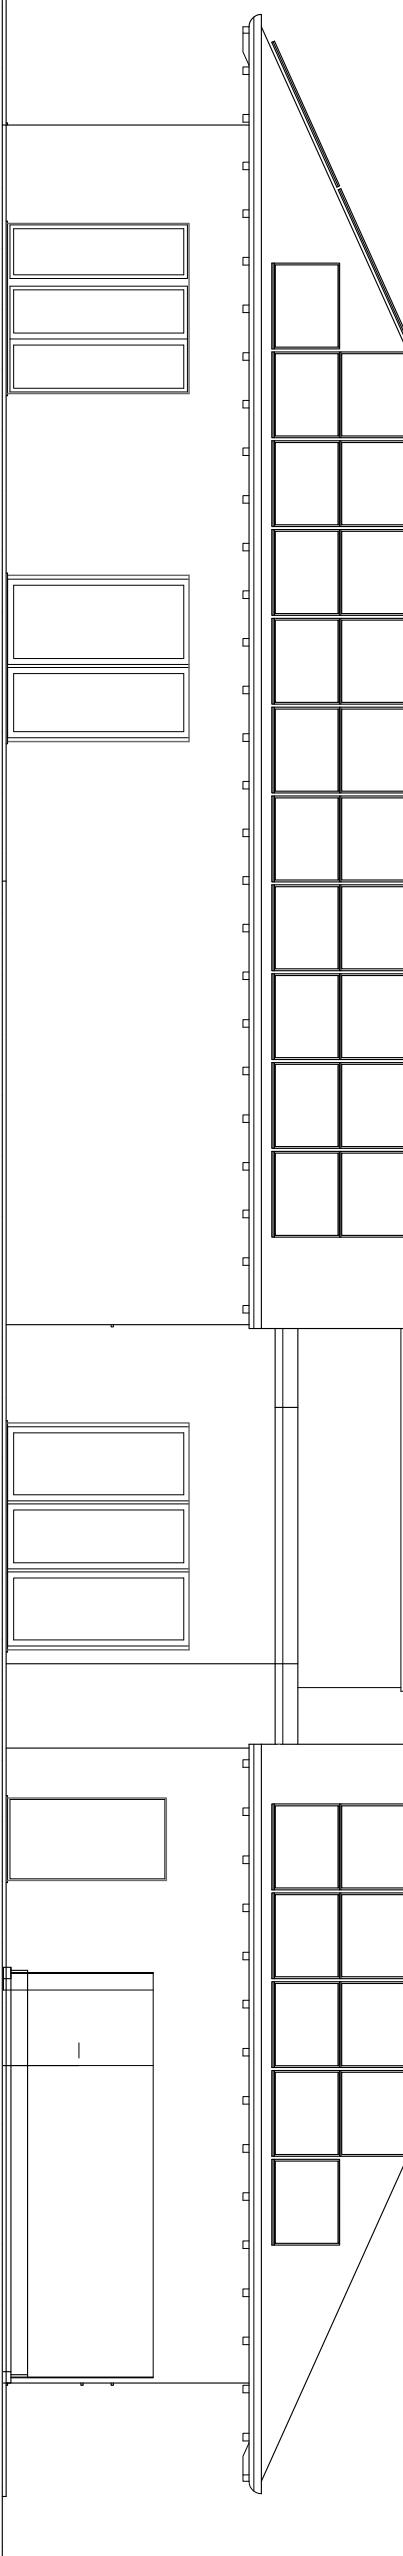

**FUTURA** PER L'ITALIA DI DOMANI  
LA SCUOLA  
di domani  
Progetto: Ministero dell'Istruzione, Cultura e Sport  
 Italia

INTERVENTO FINANZIATO DALL'UNIONE EUROPEA - NEXT GENERATION EU

VARIANTE IN CORSO D'OPERA

DEMOLIZIONE CON RICOSTRUZIONE ED AMPLIAMENTO DI  
ASILO NIDO COMUNALE "IL PICCOLO PRINCIPE"  
Via Locatelli, Sesto Calende (VA)

Città di Sesto Calende

Impresa Artigianata

**Trabano**  
c o s t r u z i o n i e d i l i  
s.r.l.

Impresa Tabano S.r.l. - Via dell'Industria 5 - Venegono Inferiore (VA)

Direzione dei Lavori e progettazione: valente



Arch. Mauro Enrico Desiderà  
Via caduti per la Libertà n. 16  
28053 Castelletto sopra Ticino (NO)  
Ordine degli Architetti della Provincia di Novara e VCO n. 1114

tavola nr.

**08Var**

PROSPECTI  
Situazione di progetto

sala

1:100

data  
maggio 2025