




ESTRATTO PGT VIGENTE tavola Piano delle Regole 2.2 C-E "Individuazione degli ambiti e delle aree assoggettate a specifica disciplina"

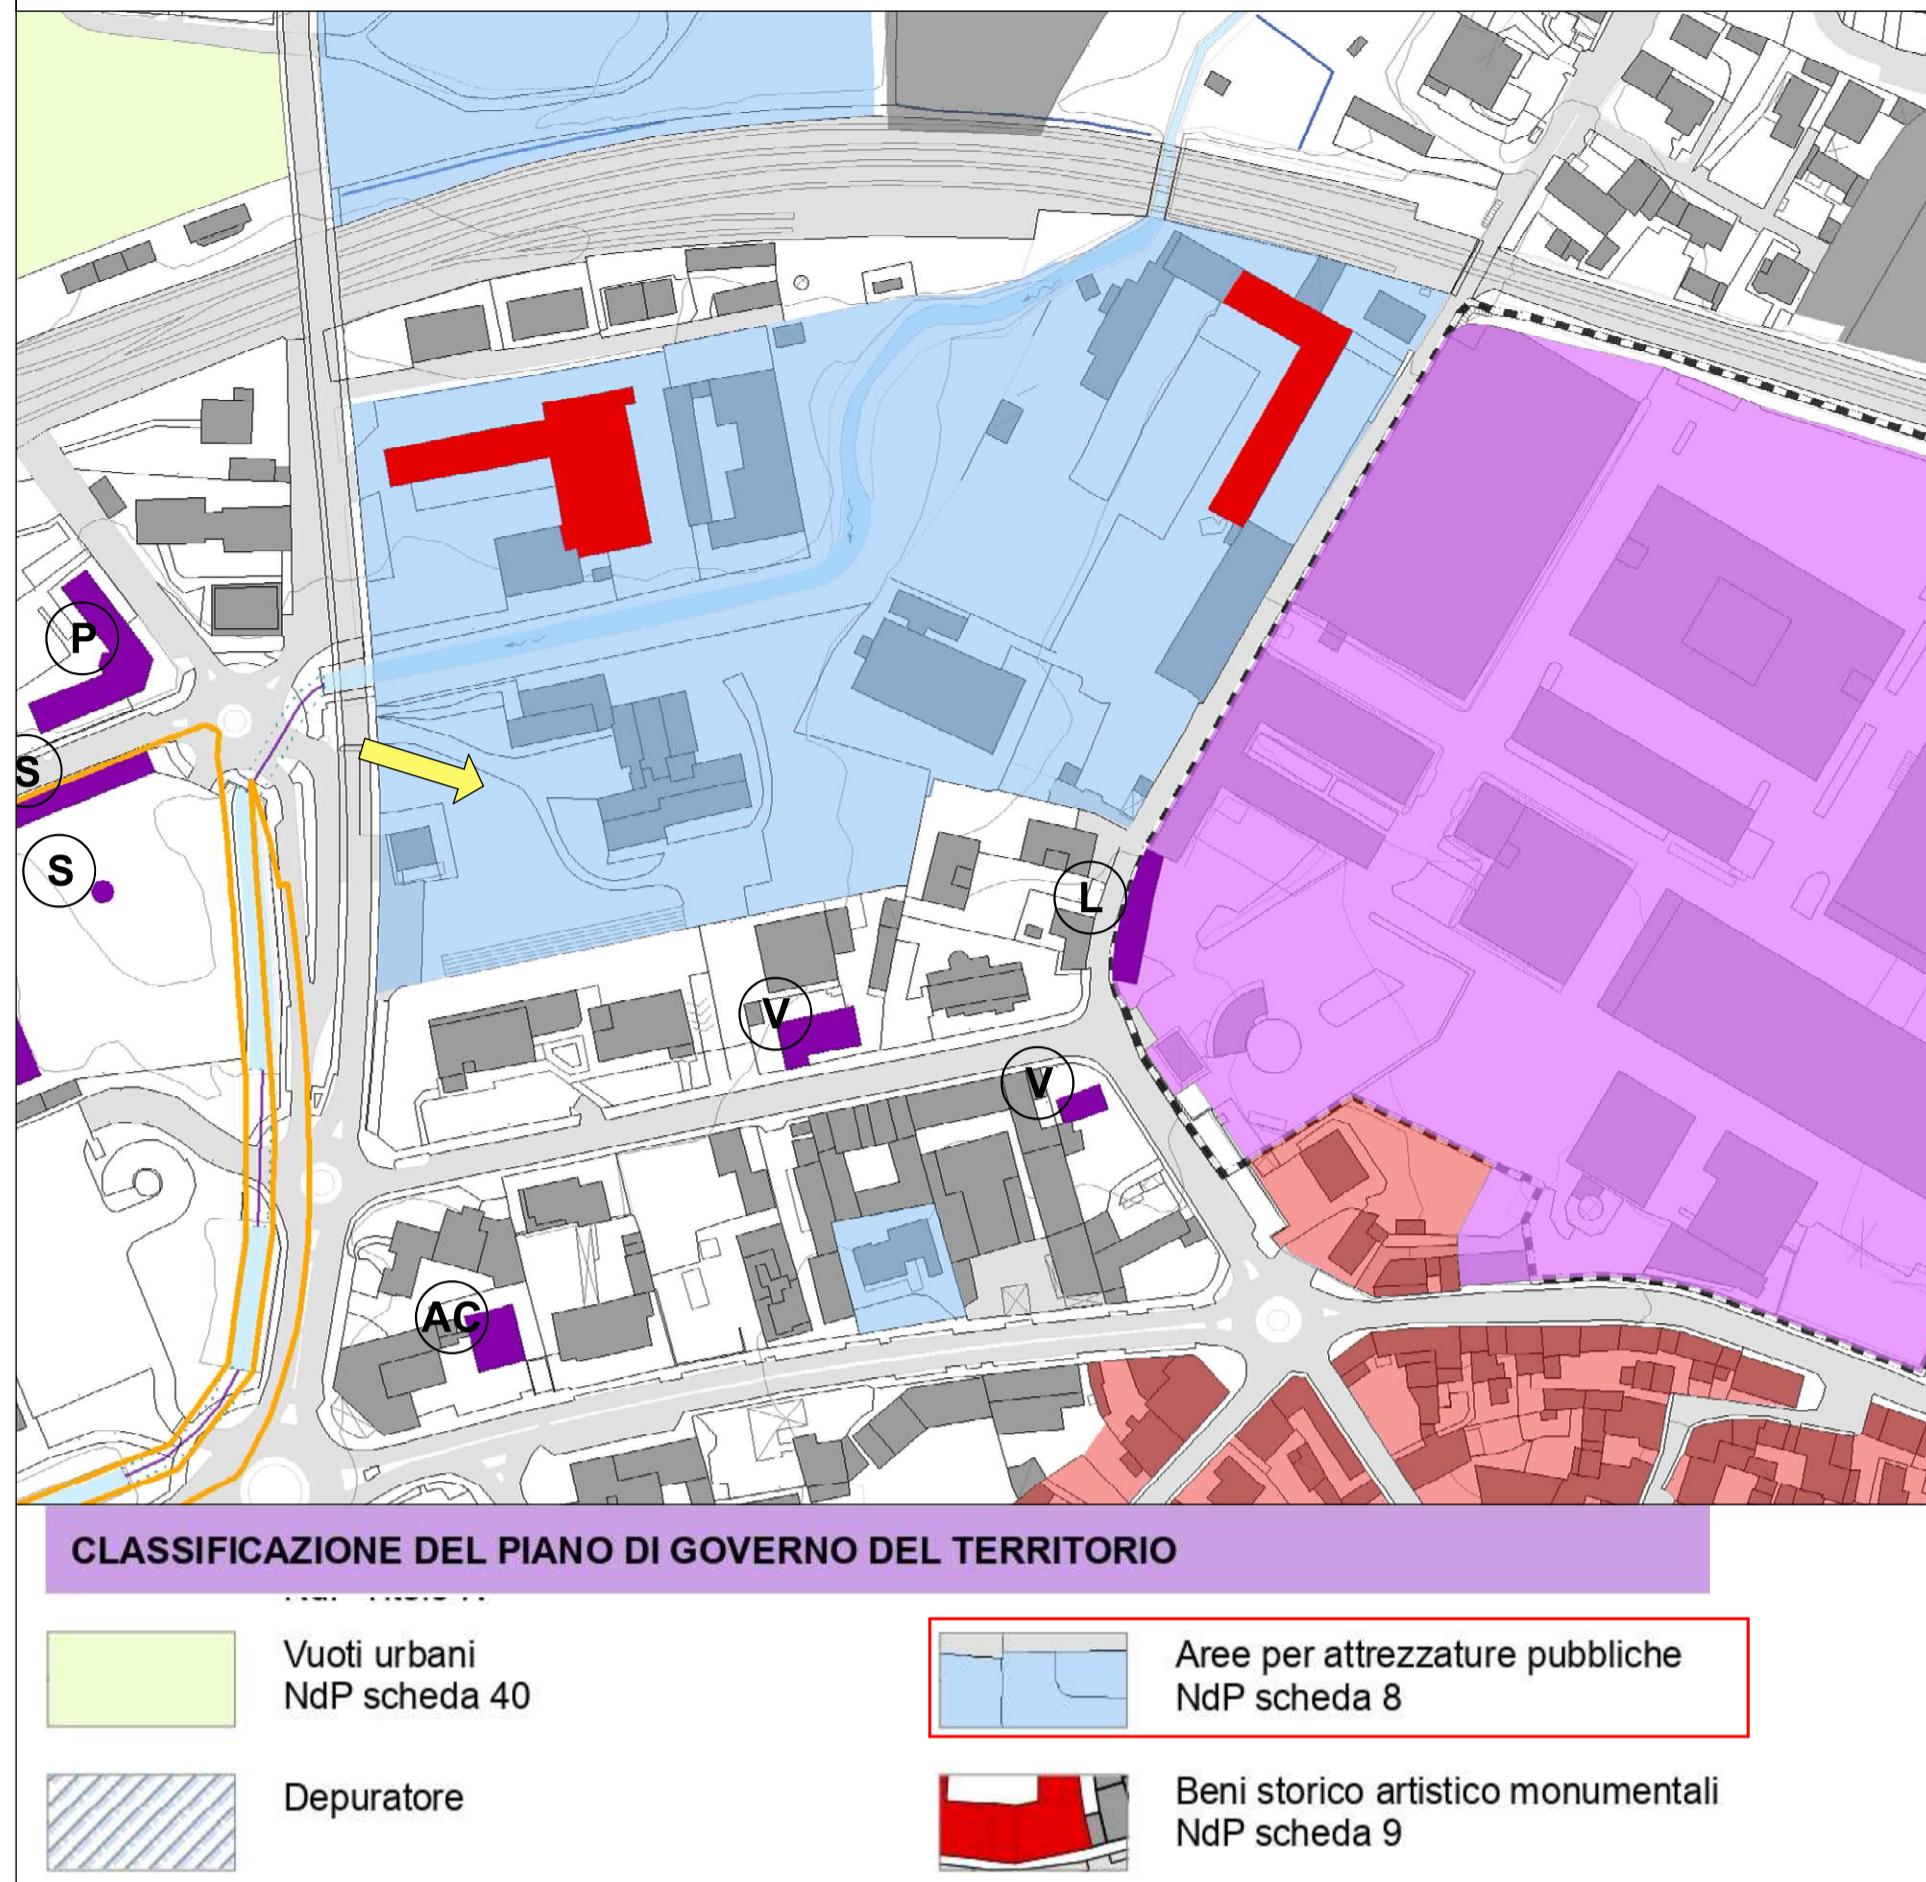


ESTRATTO PGT VIGENTE tavola Piano delle Regole 1.2-E "Individuazione dei contenuti prescrittivi-vincoli"

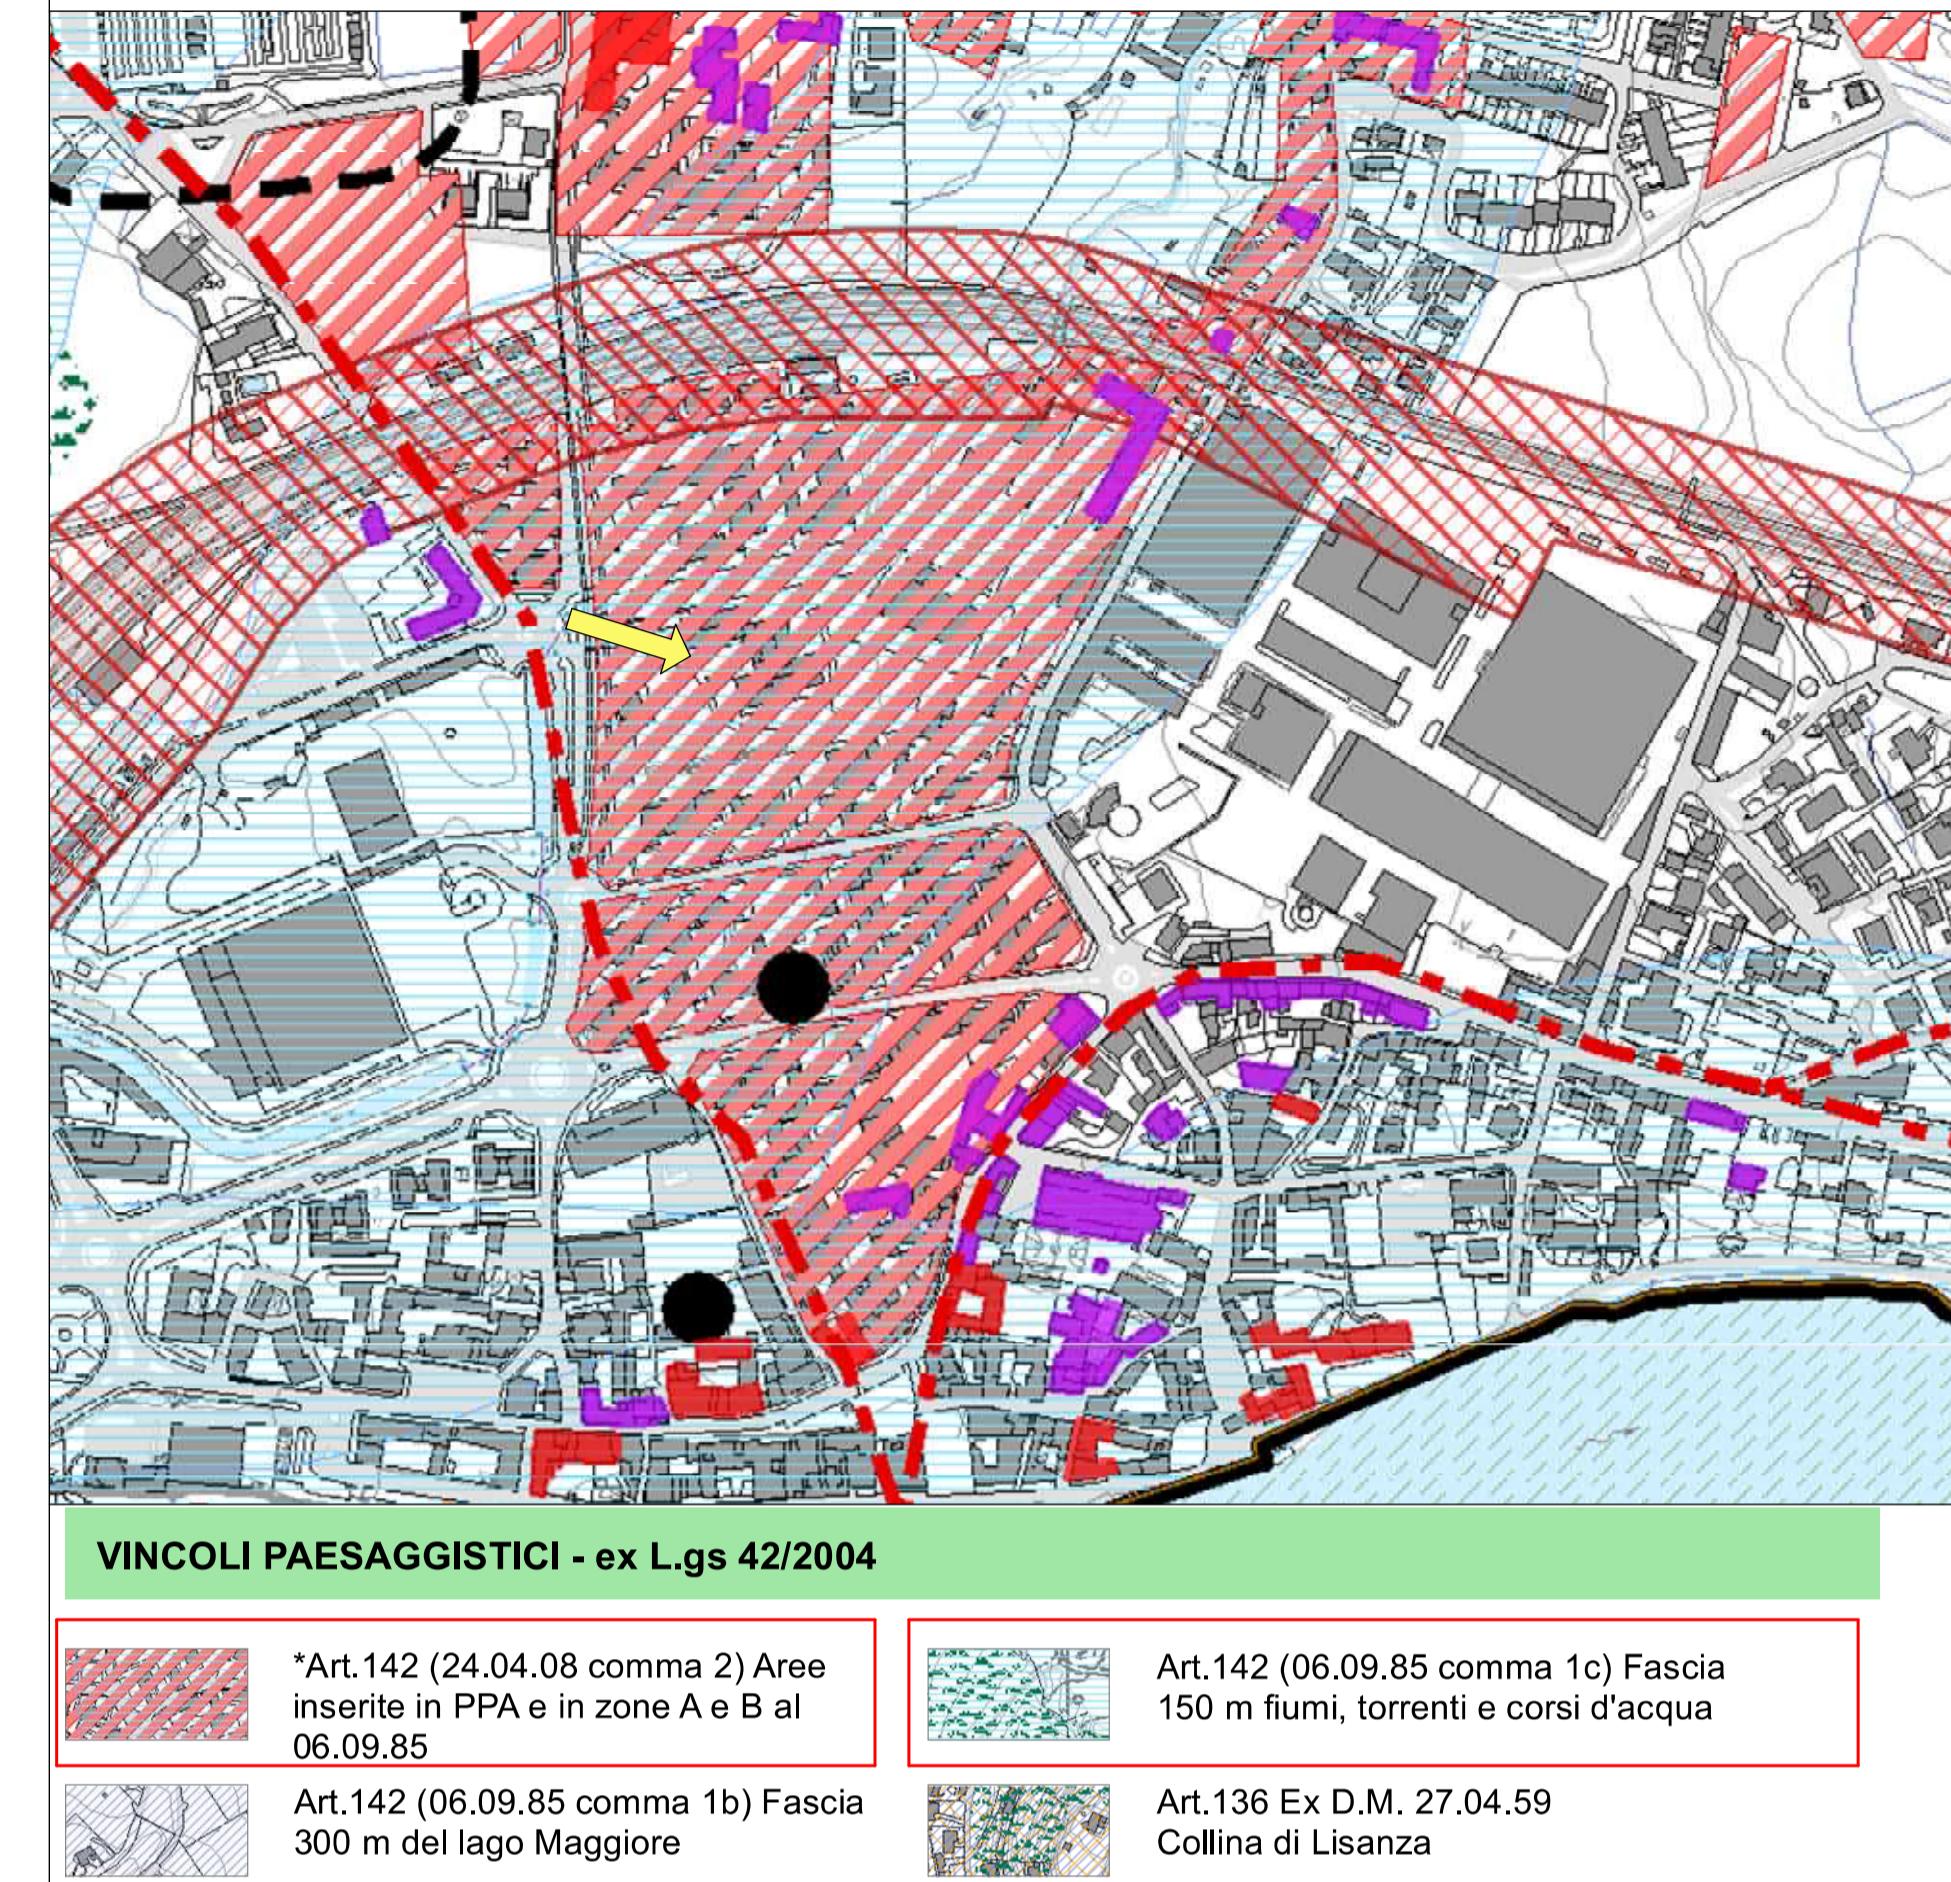


ESTRATTO PGT VIGENTE tavola Documento di Piano DP 17 "Carta della sensibilità paesistica"

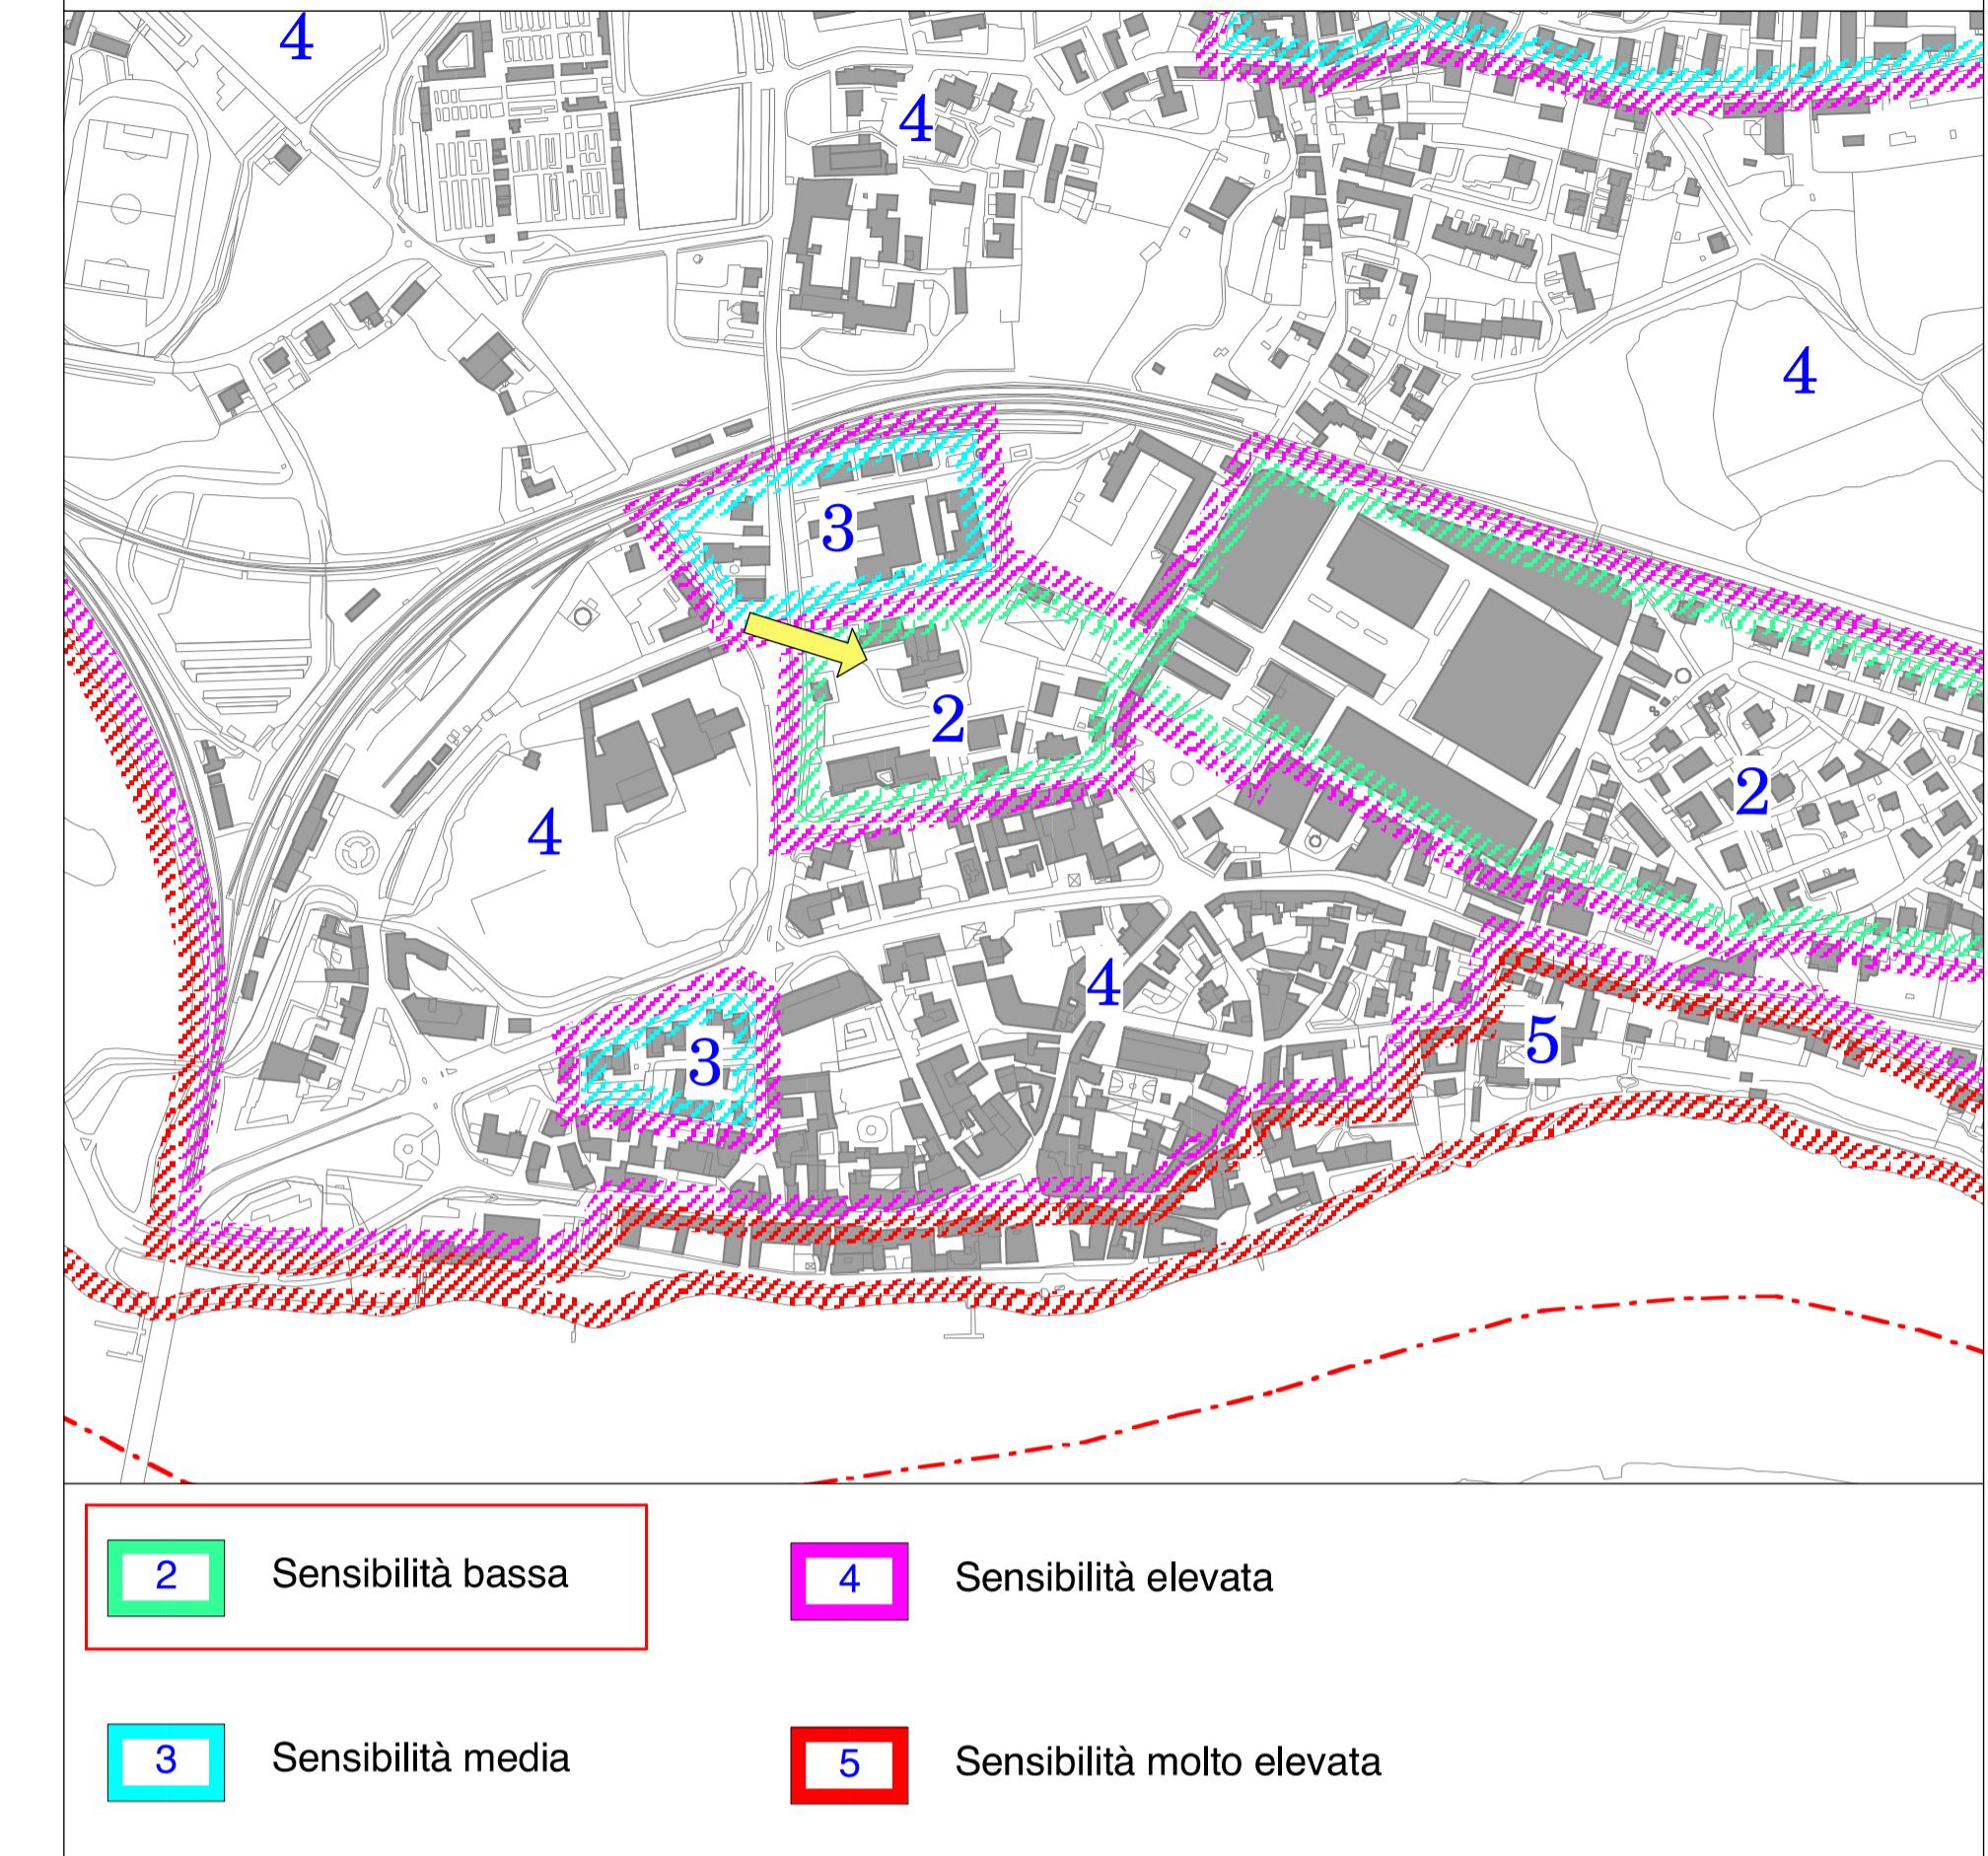

ESTRATTO PGT VIGENTE tavola Piano dei Servizi 2.1 a E-1 "Attrezzature esistenti e previste, localizzazione"

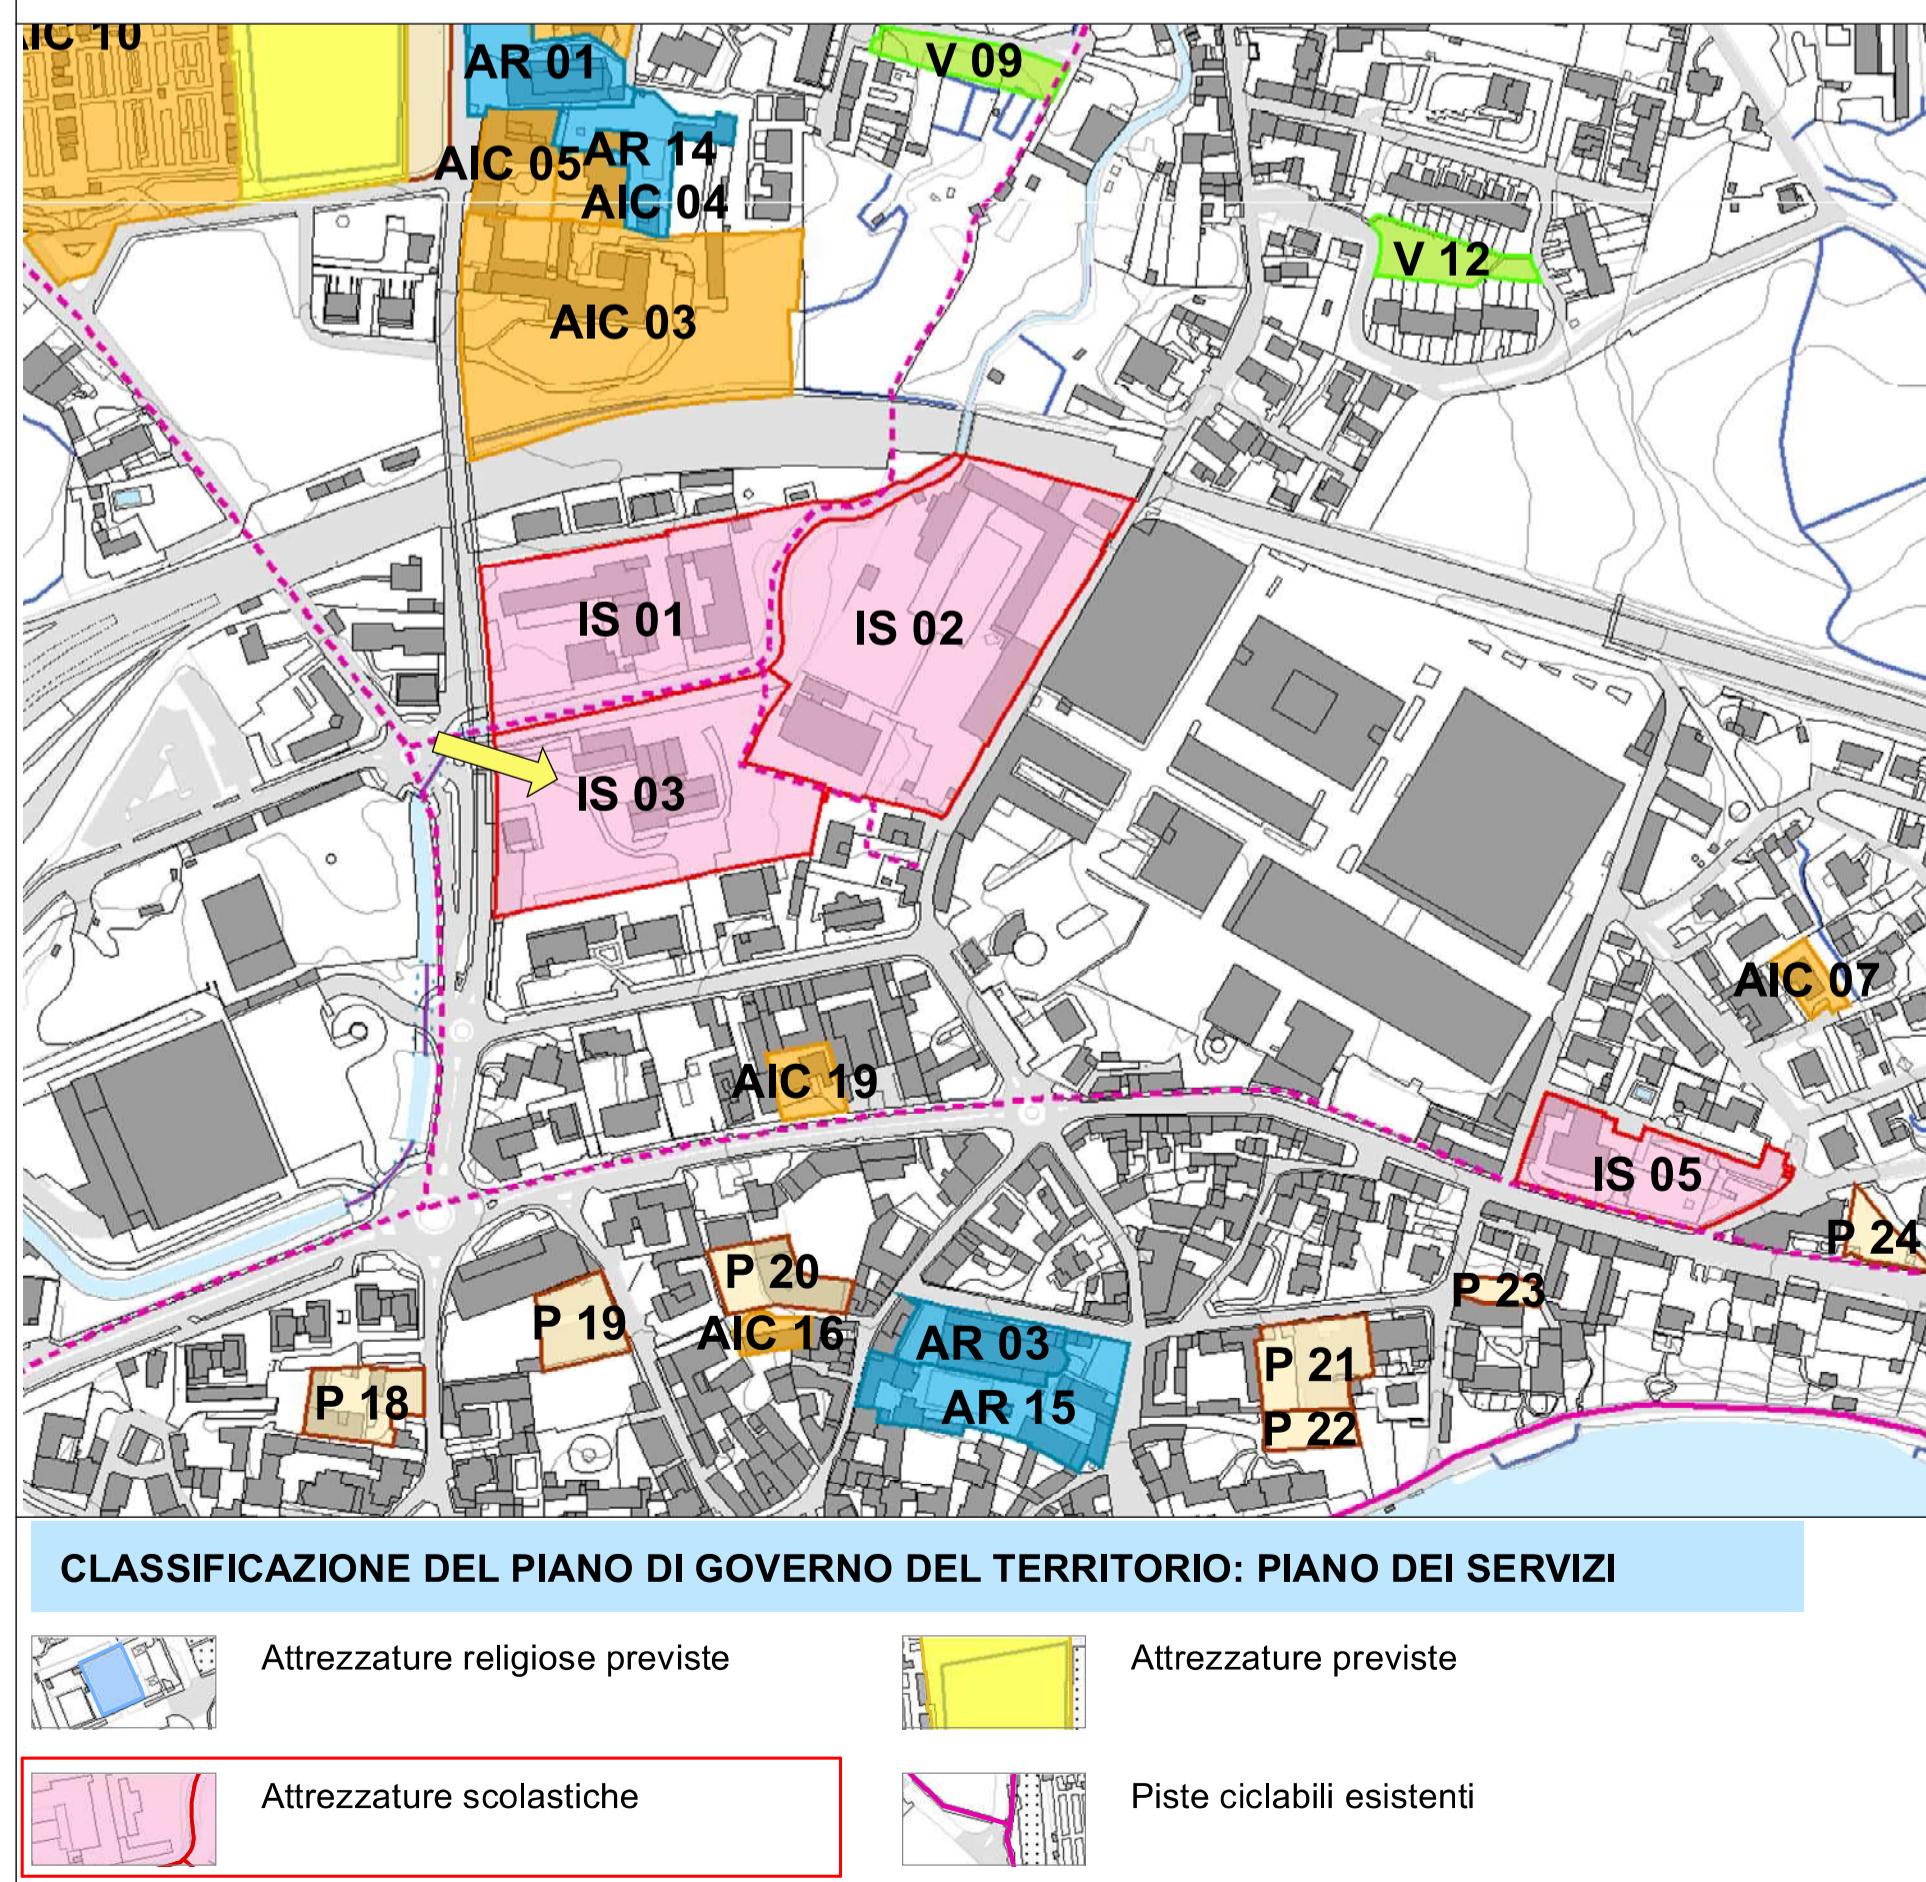

ESTRATTO MAPPA CATASTALE. Sezione SE, Foglio 110, mappale 3158

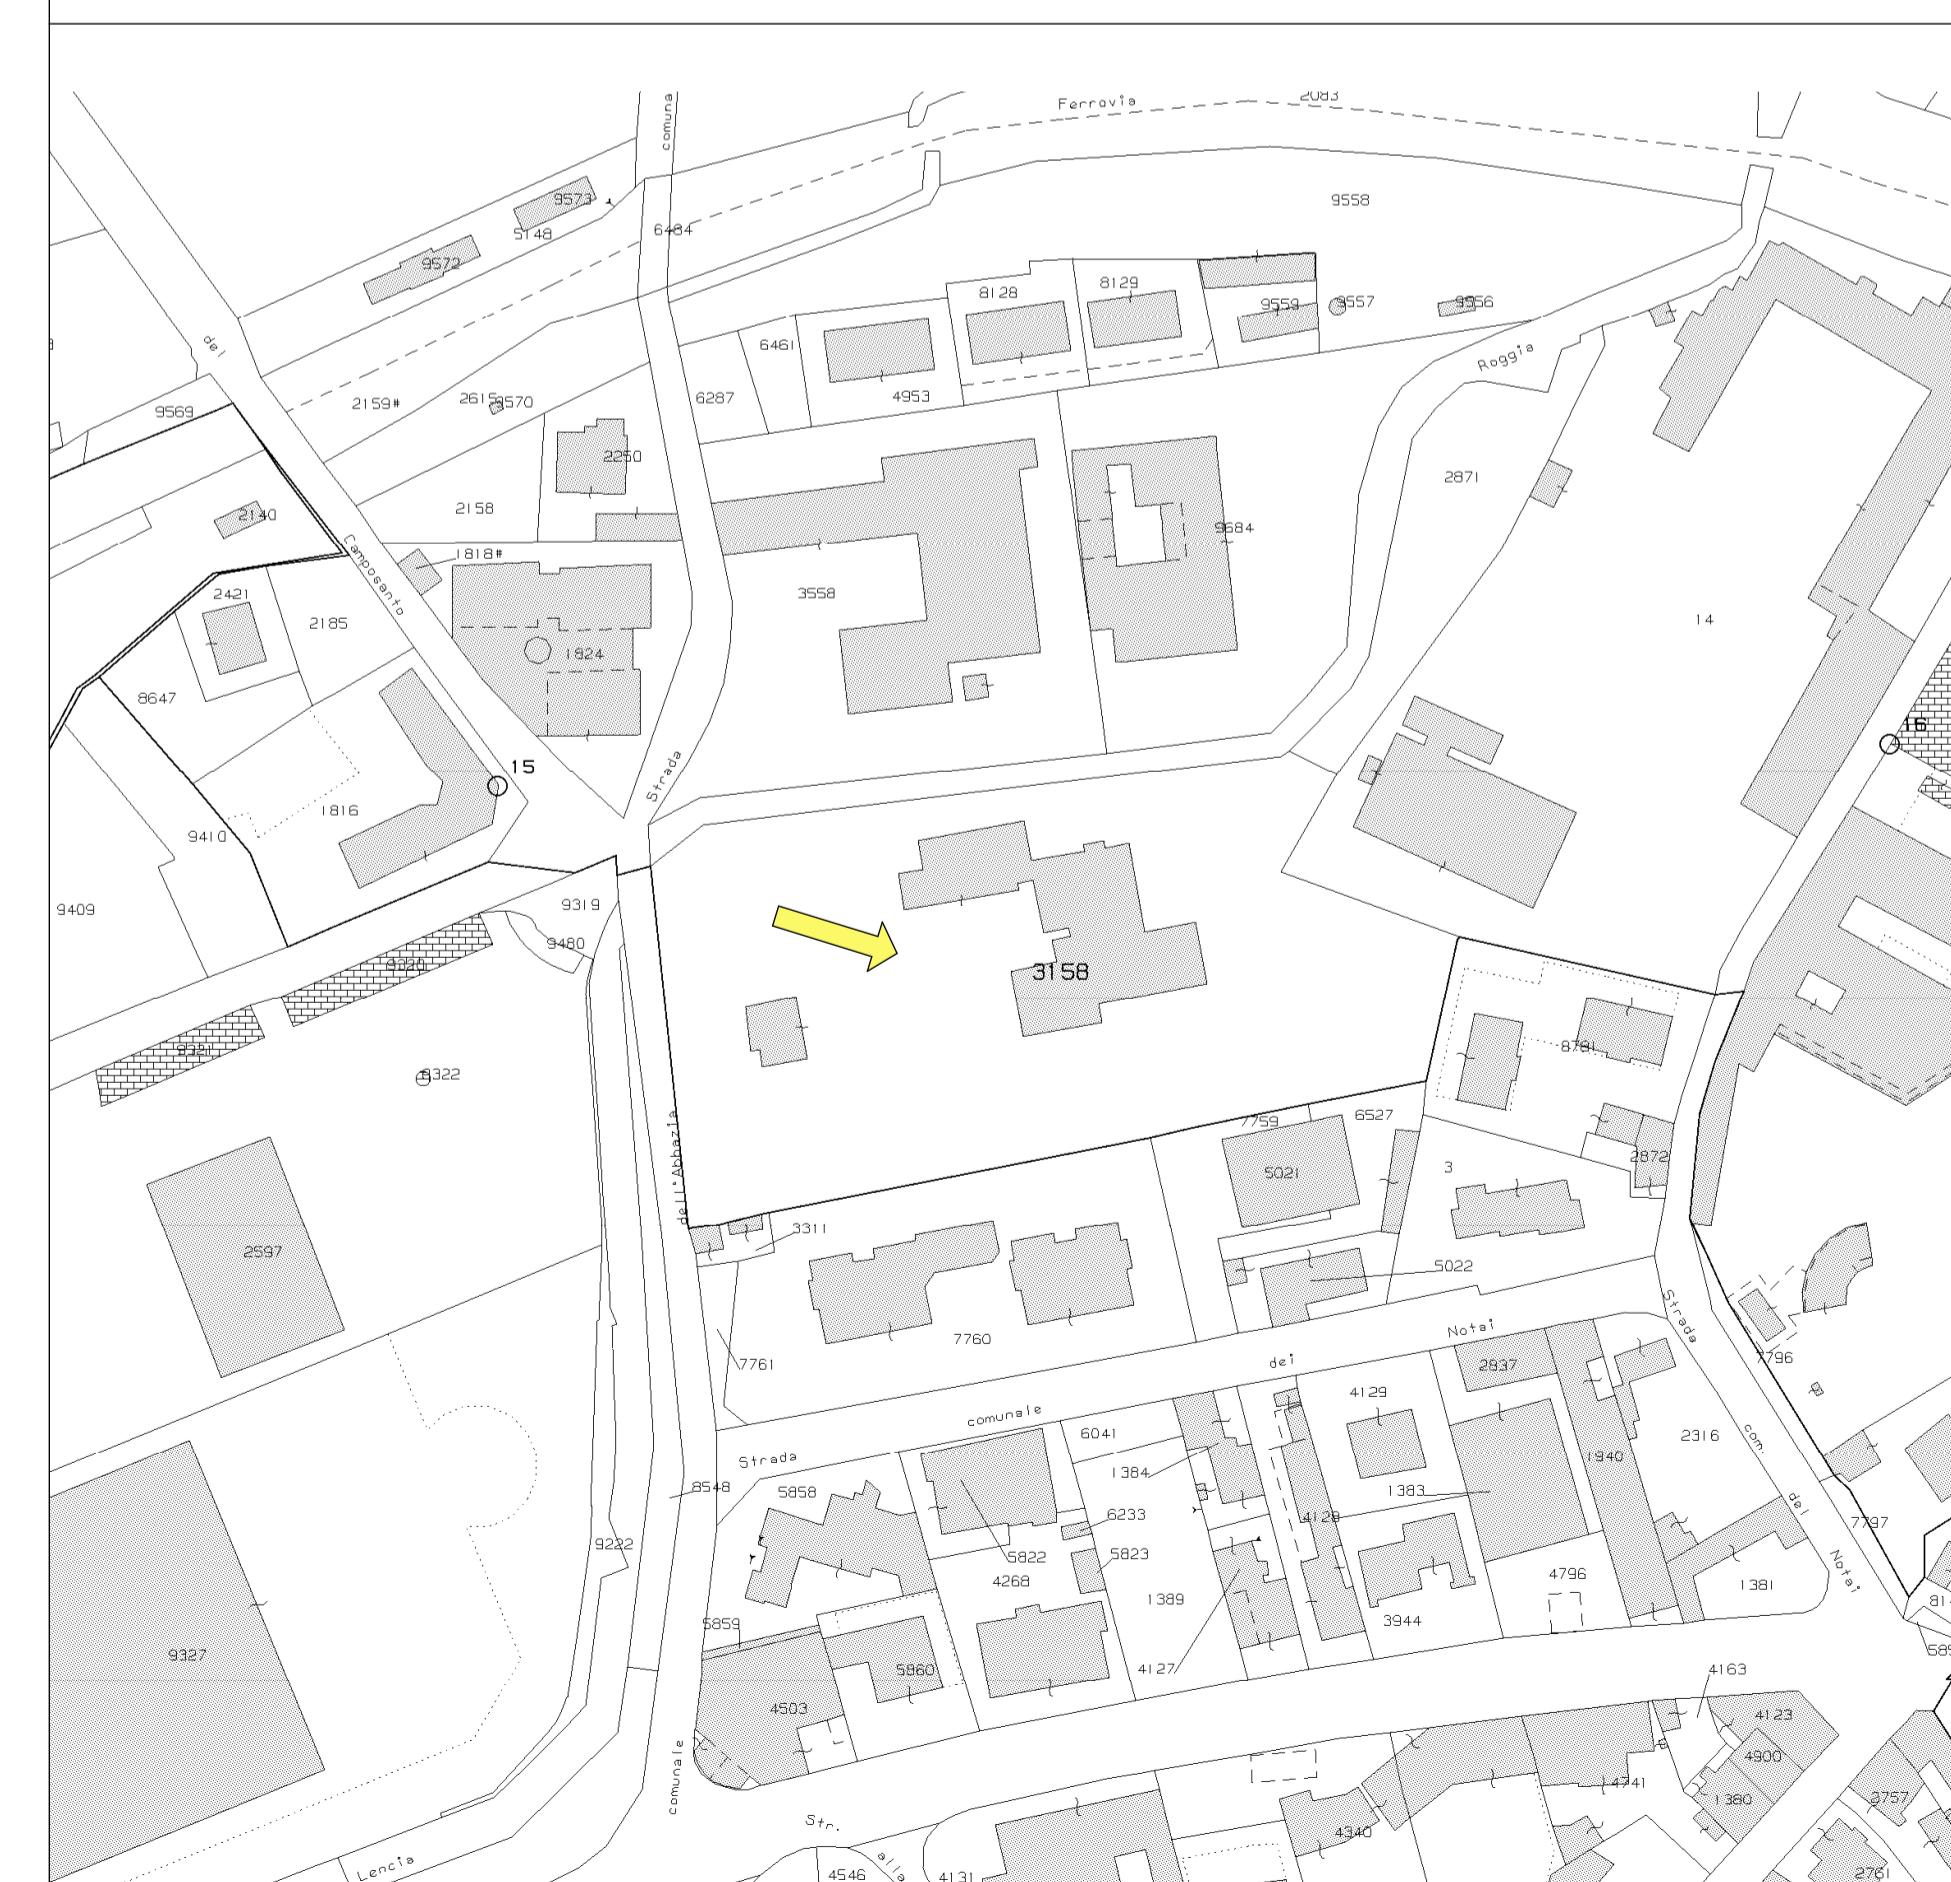

IMPRESA VULCANO s.r.l.
costruzioni civili e industriali
Sede Legale: Via Marconi, 35 – 21015 – Lonate Pozzolo (VA)
Sede Operativa: Via E. Ferrari 1 – Magnago (MI)
info@impresavulcano.it
C.F./P.IVA 06923340969 tel. 0331/1409144

SAIND INGEGNERIA
Piacenza - Via Roso, 132 S.Nicòlo, Rottofreno - Milano - P.le Giulio Cesare, 9
Roma - Viale dell'Umanesimo, 308 - T. 0523.76.98.98 - www.saind.it - saind@saind.it

Committente / Identificativo progetto:
COMUNE DI SESTO CALENDE
Piazza Cesare da Sesto, 1 21018 Sesto Calende (VA)

Oggetto:
REALIZZAZIONE NUOVA MENSA SCOLASTICA PRESSO SCUOLA PRIMARIA UNGARETTI
CUP I85E22000400006

rev.	data	eseg.	verif.	appr.	Nome documento:
0	25/10/2023	A.G.	D.eG.	F.N.	ESTRATTI CARTOGRAFICI: PGT VIGENTE e MAPPA CATASTALE
-	-	-	-	-	SCALA
-	-	-	-	-	N° DISEGNO
-	-	-	-	-	TAVOLA
-	-	-	-	-	N° FOGLI
					varie
					8792 PESEC 101
					101
					1 di 2