




**ESTRATTO TAVOLA PUGSS 1m1: Rete distribuzione acquedotto**

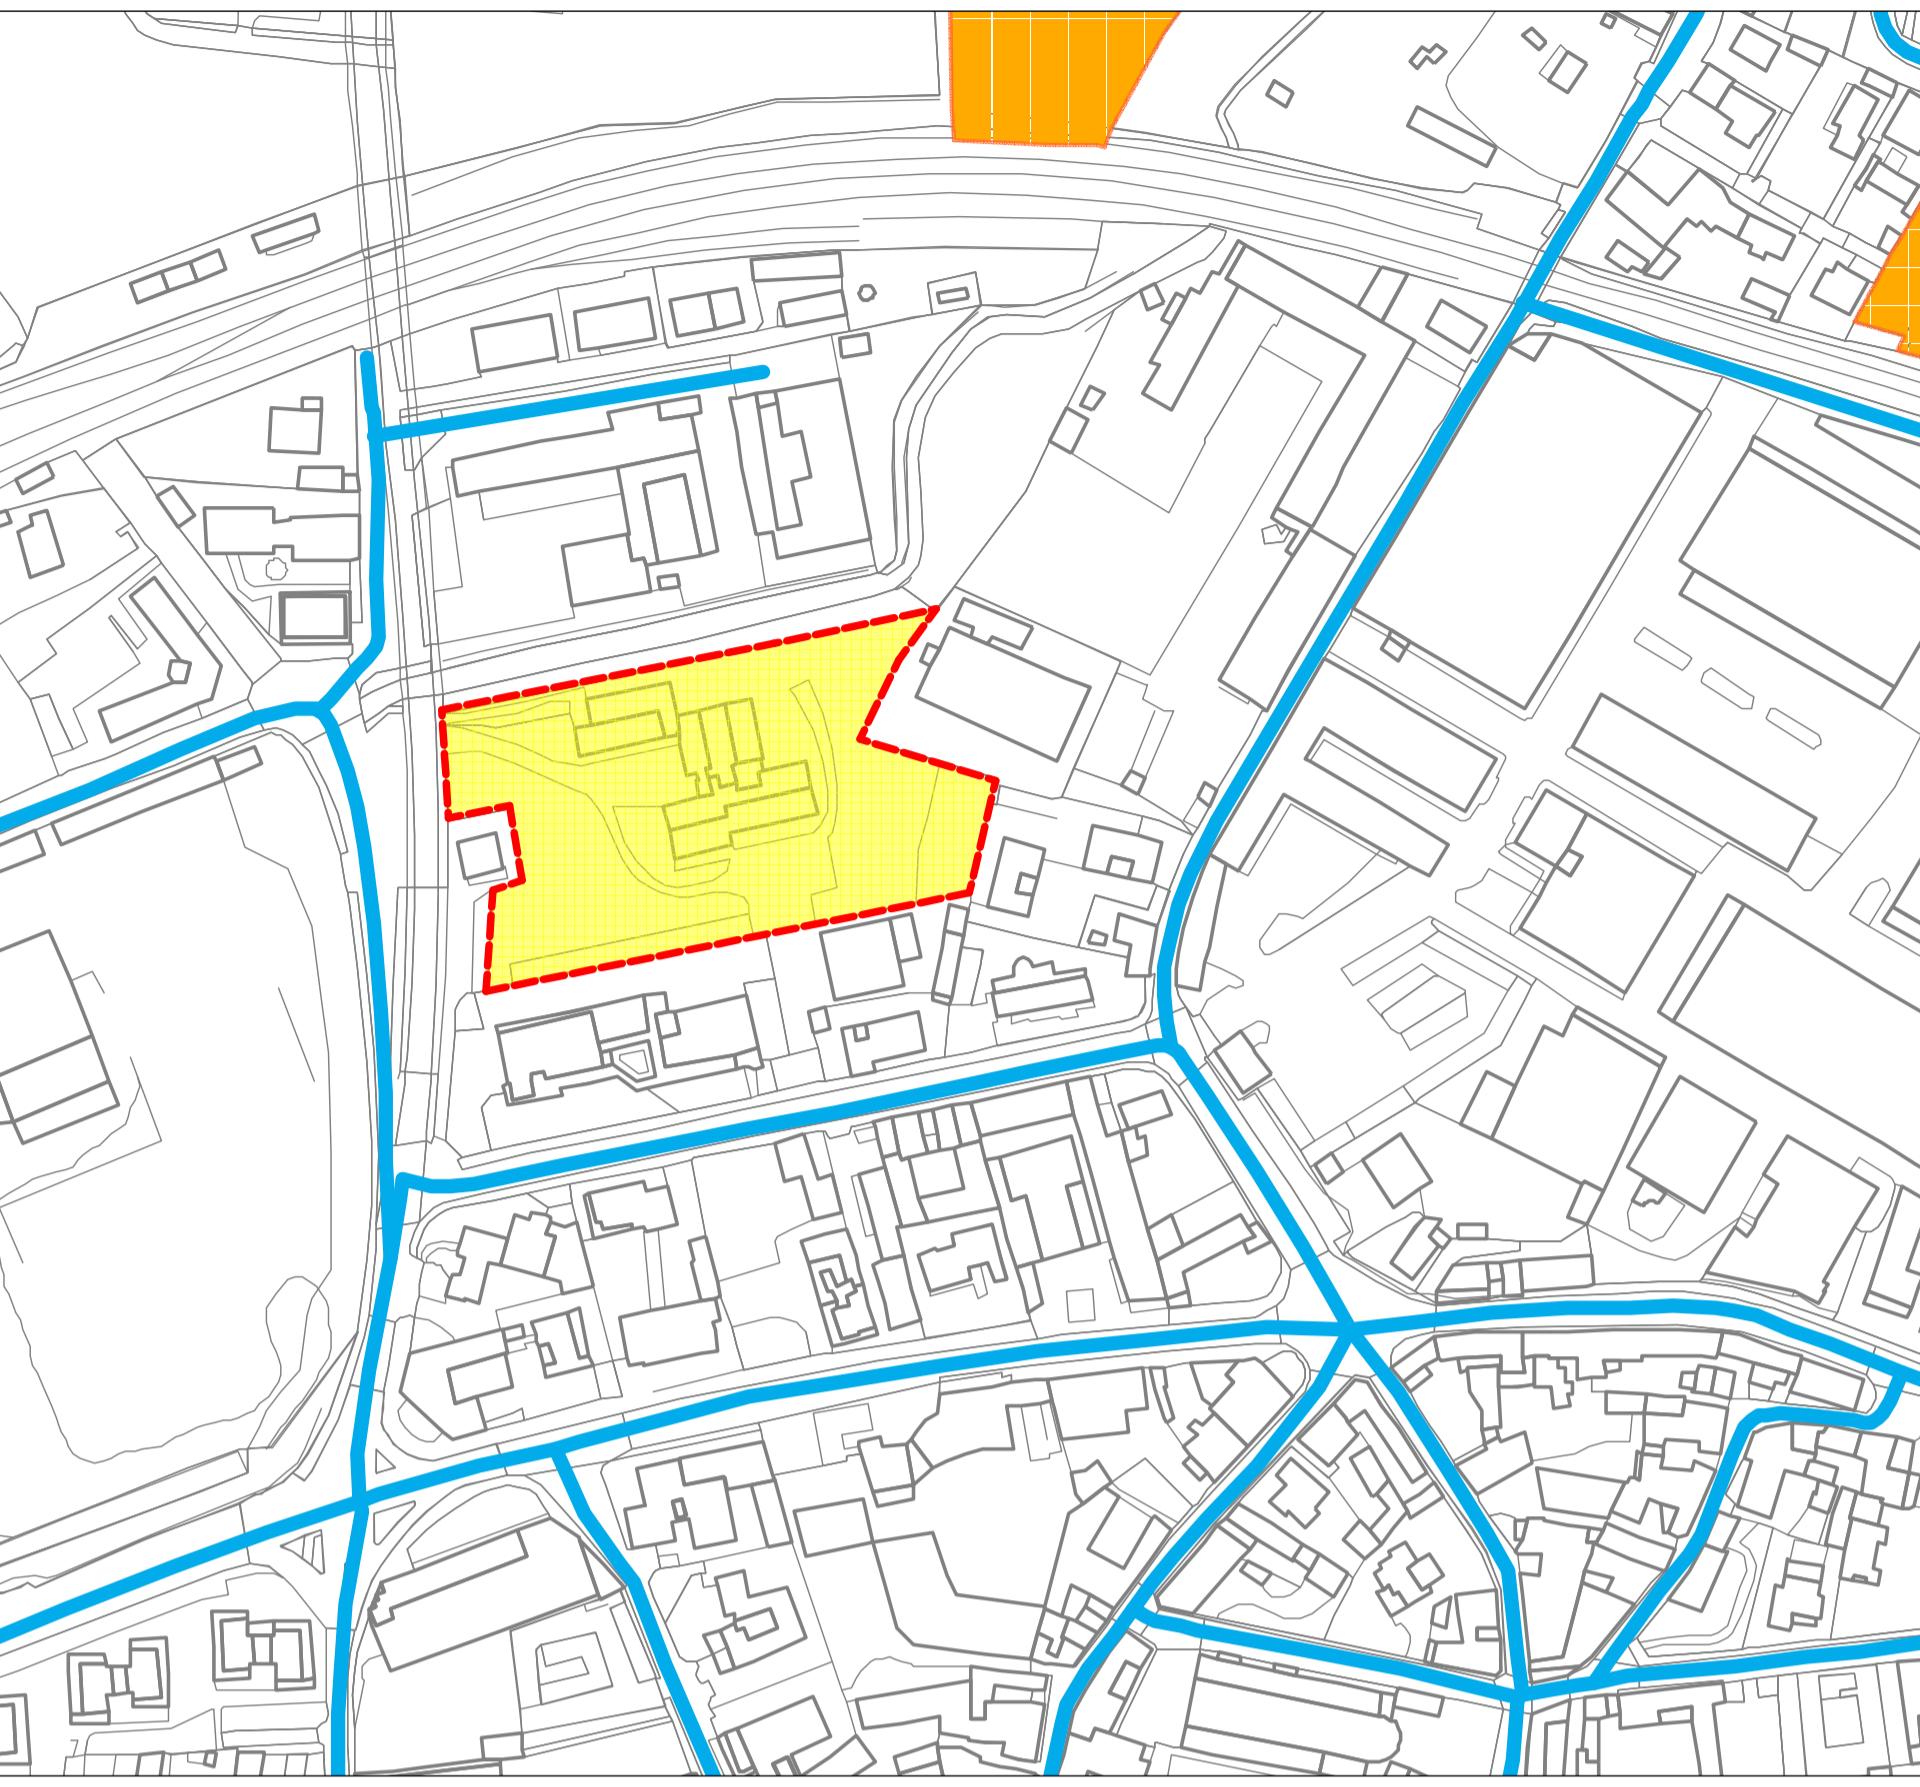


**ESTRATTO TAVOLA PUGSS 2m1: Rete fognaria**

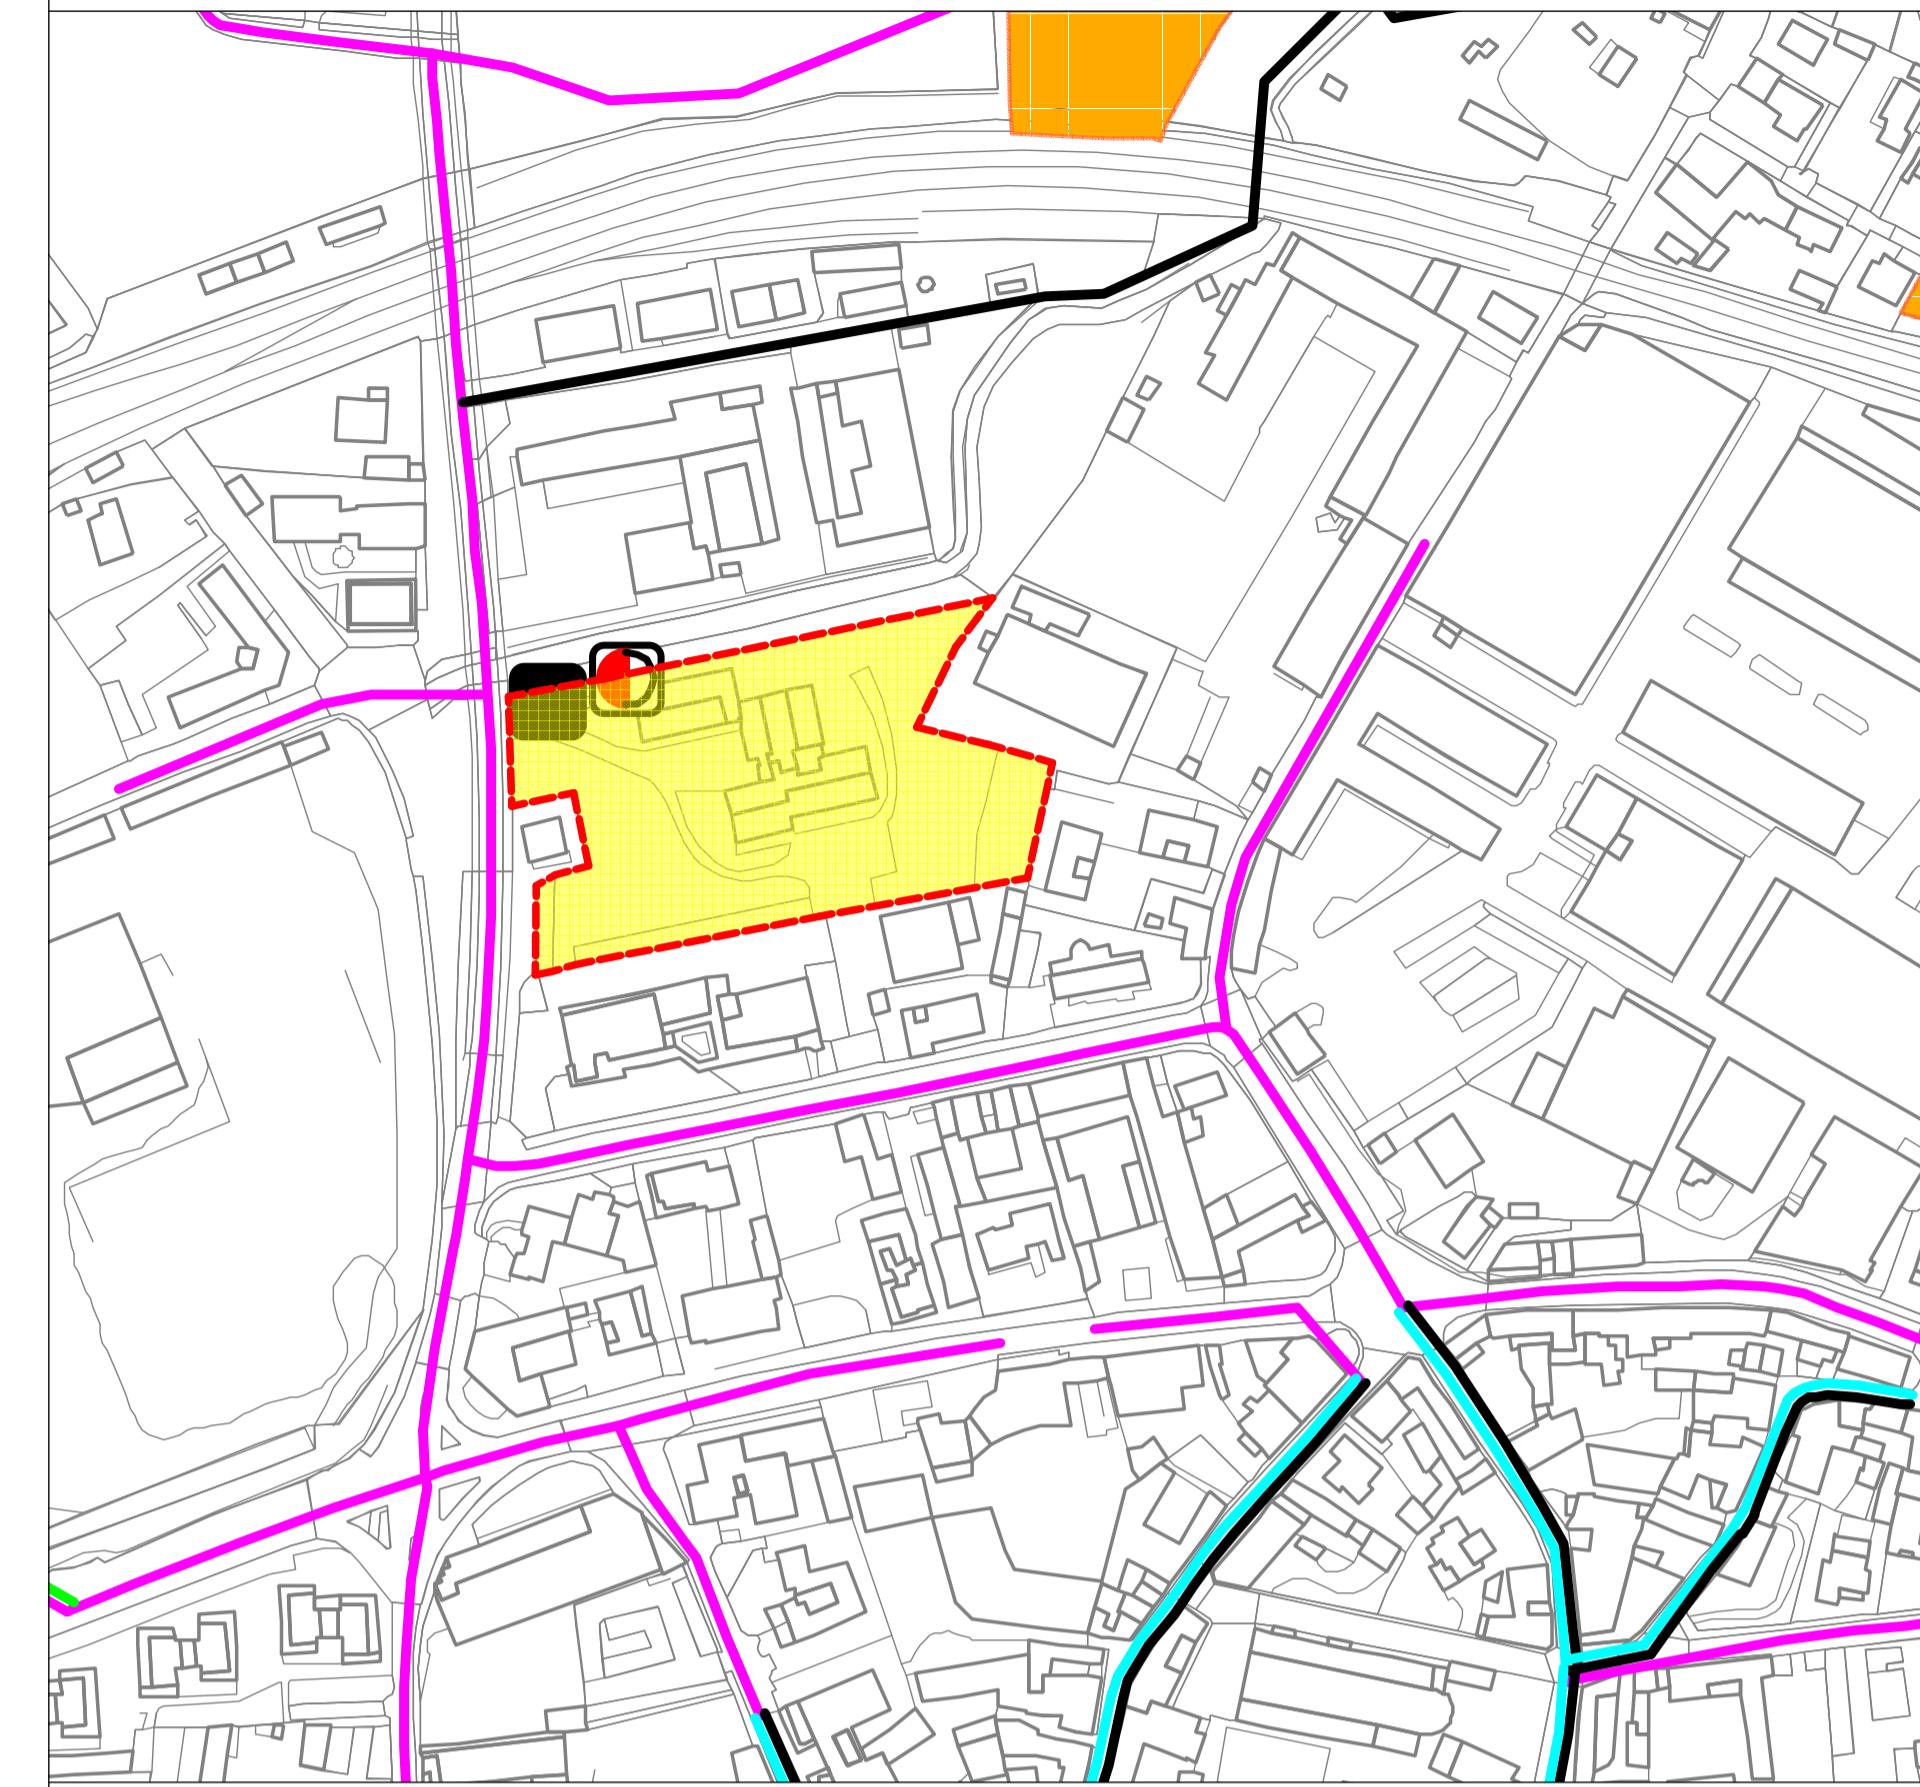


**ESTRATTO TAVOLA PUGSS 3m1: Rete elettrica**

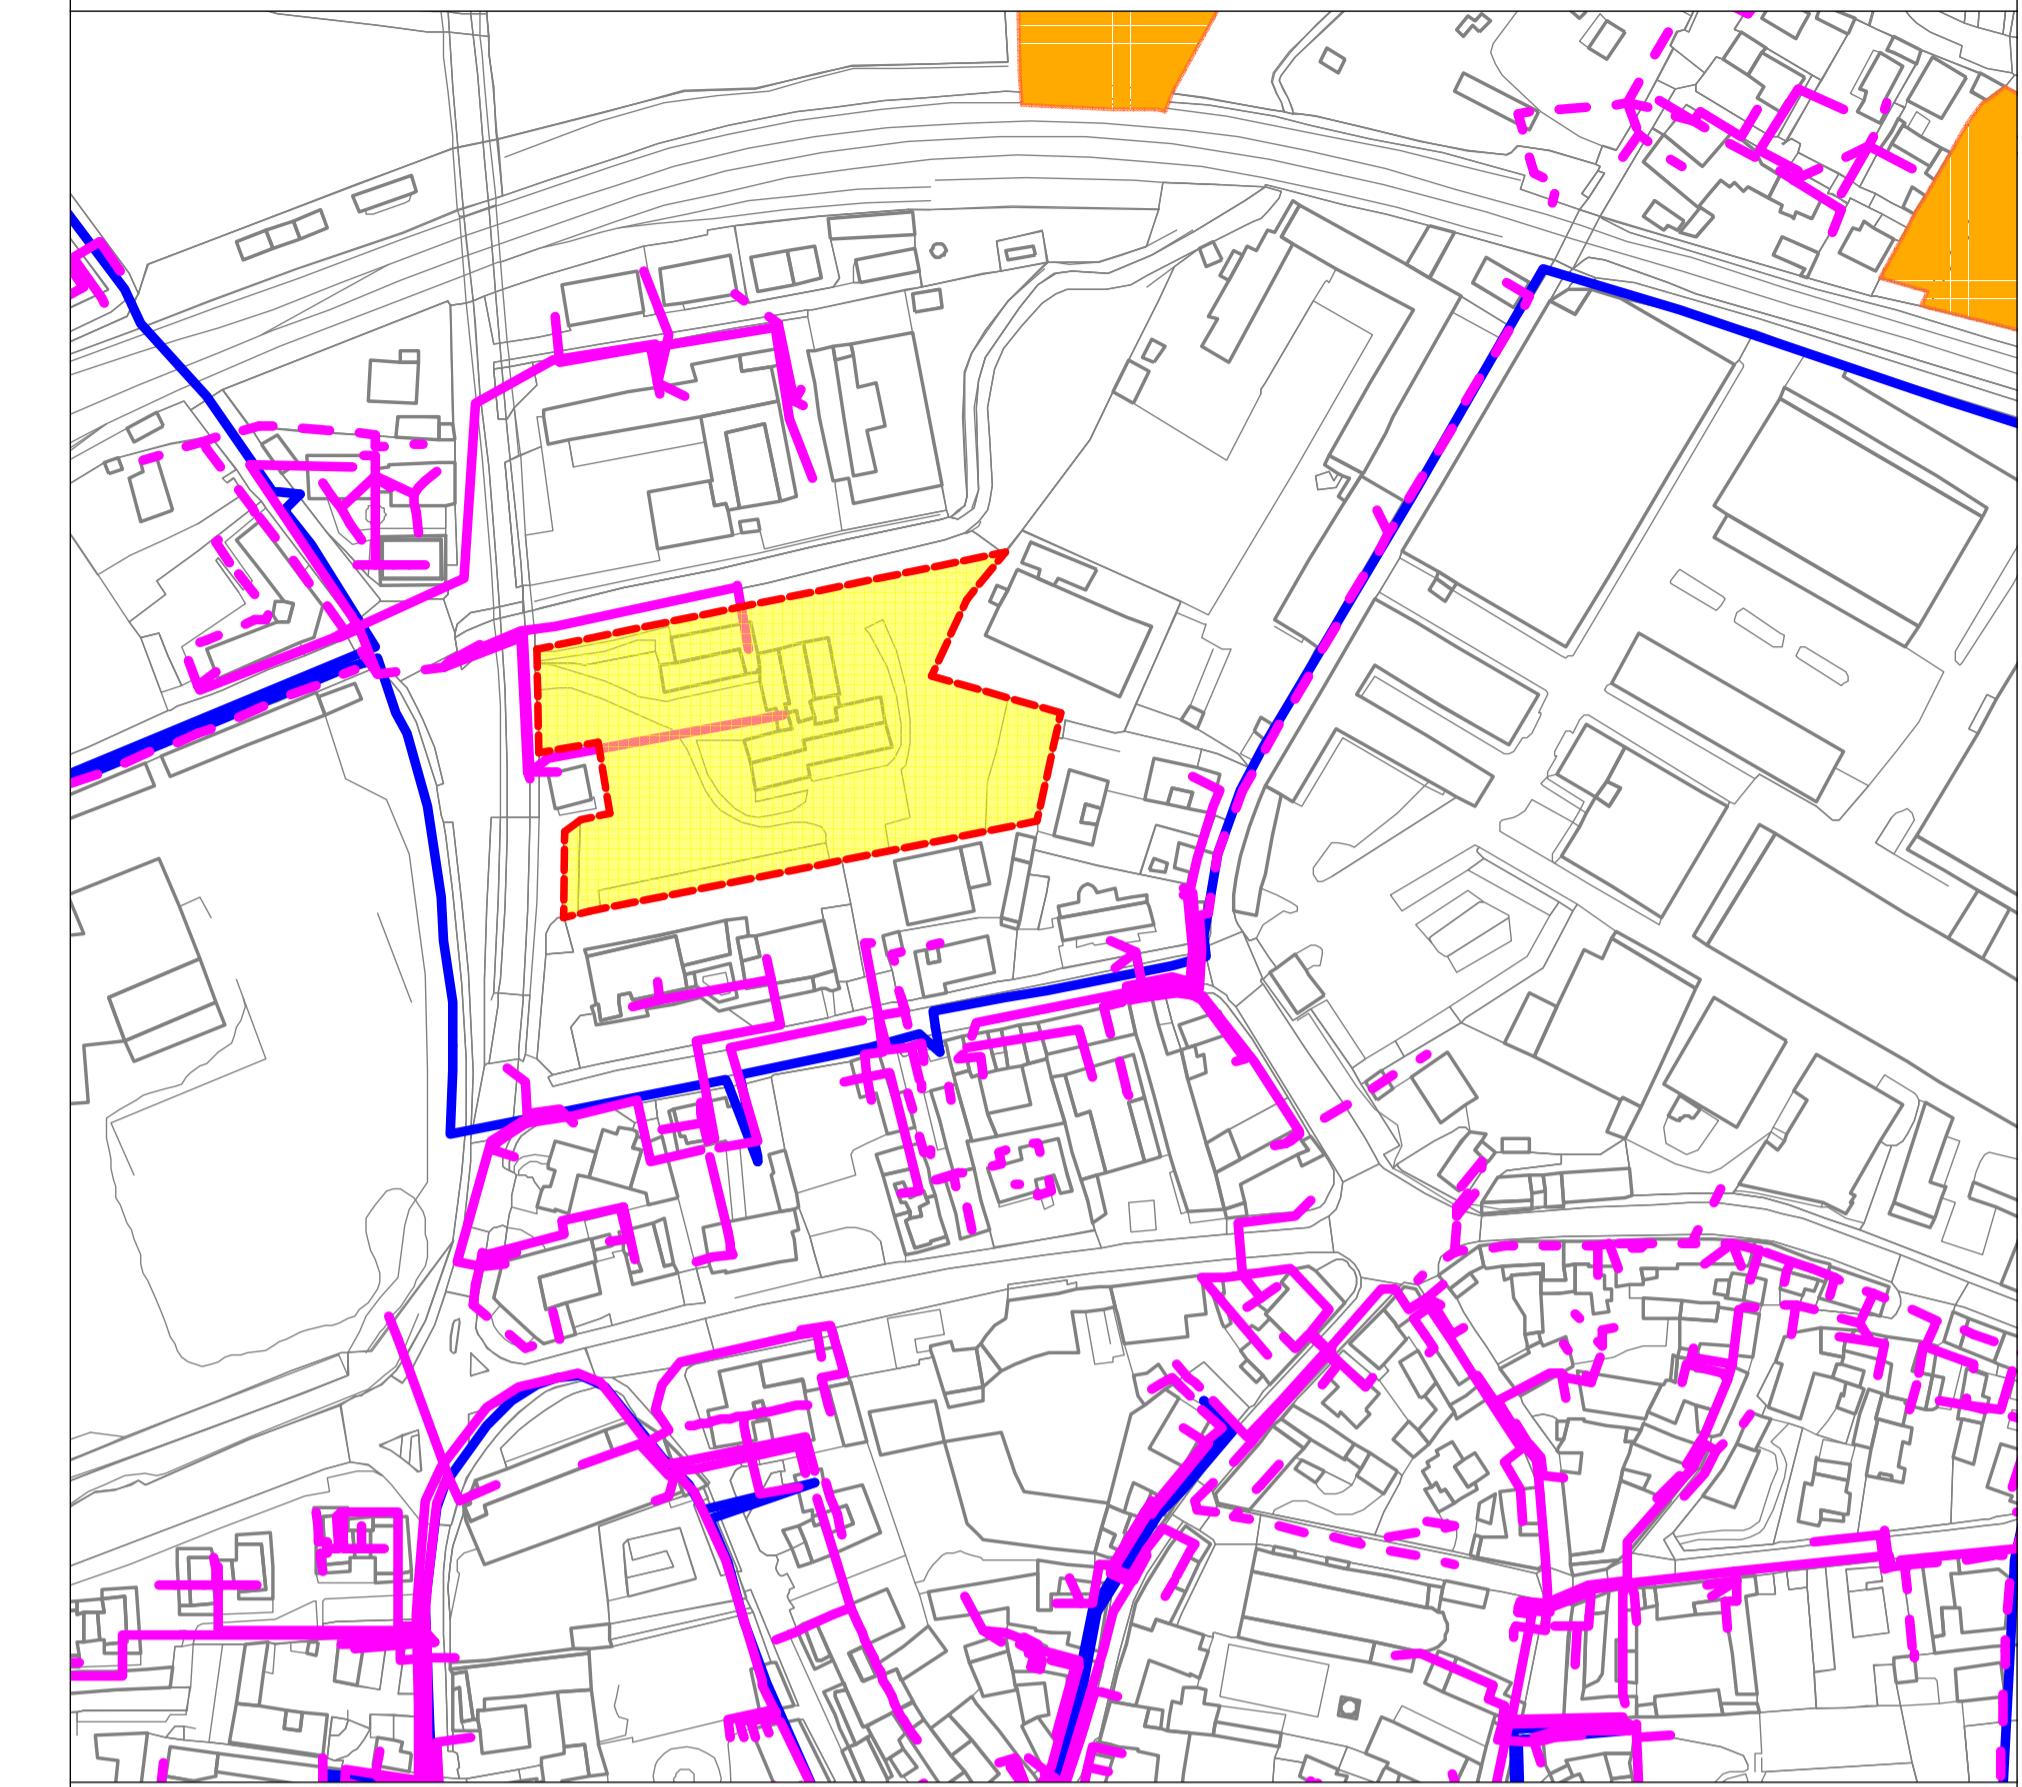

**ESTRATTO TAVOLA PUGSS 4m1: Rete distribuzione gas**

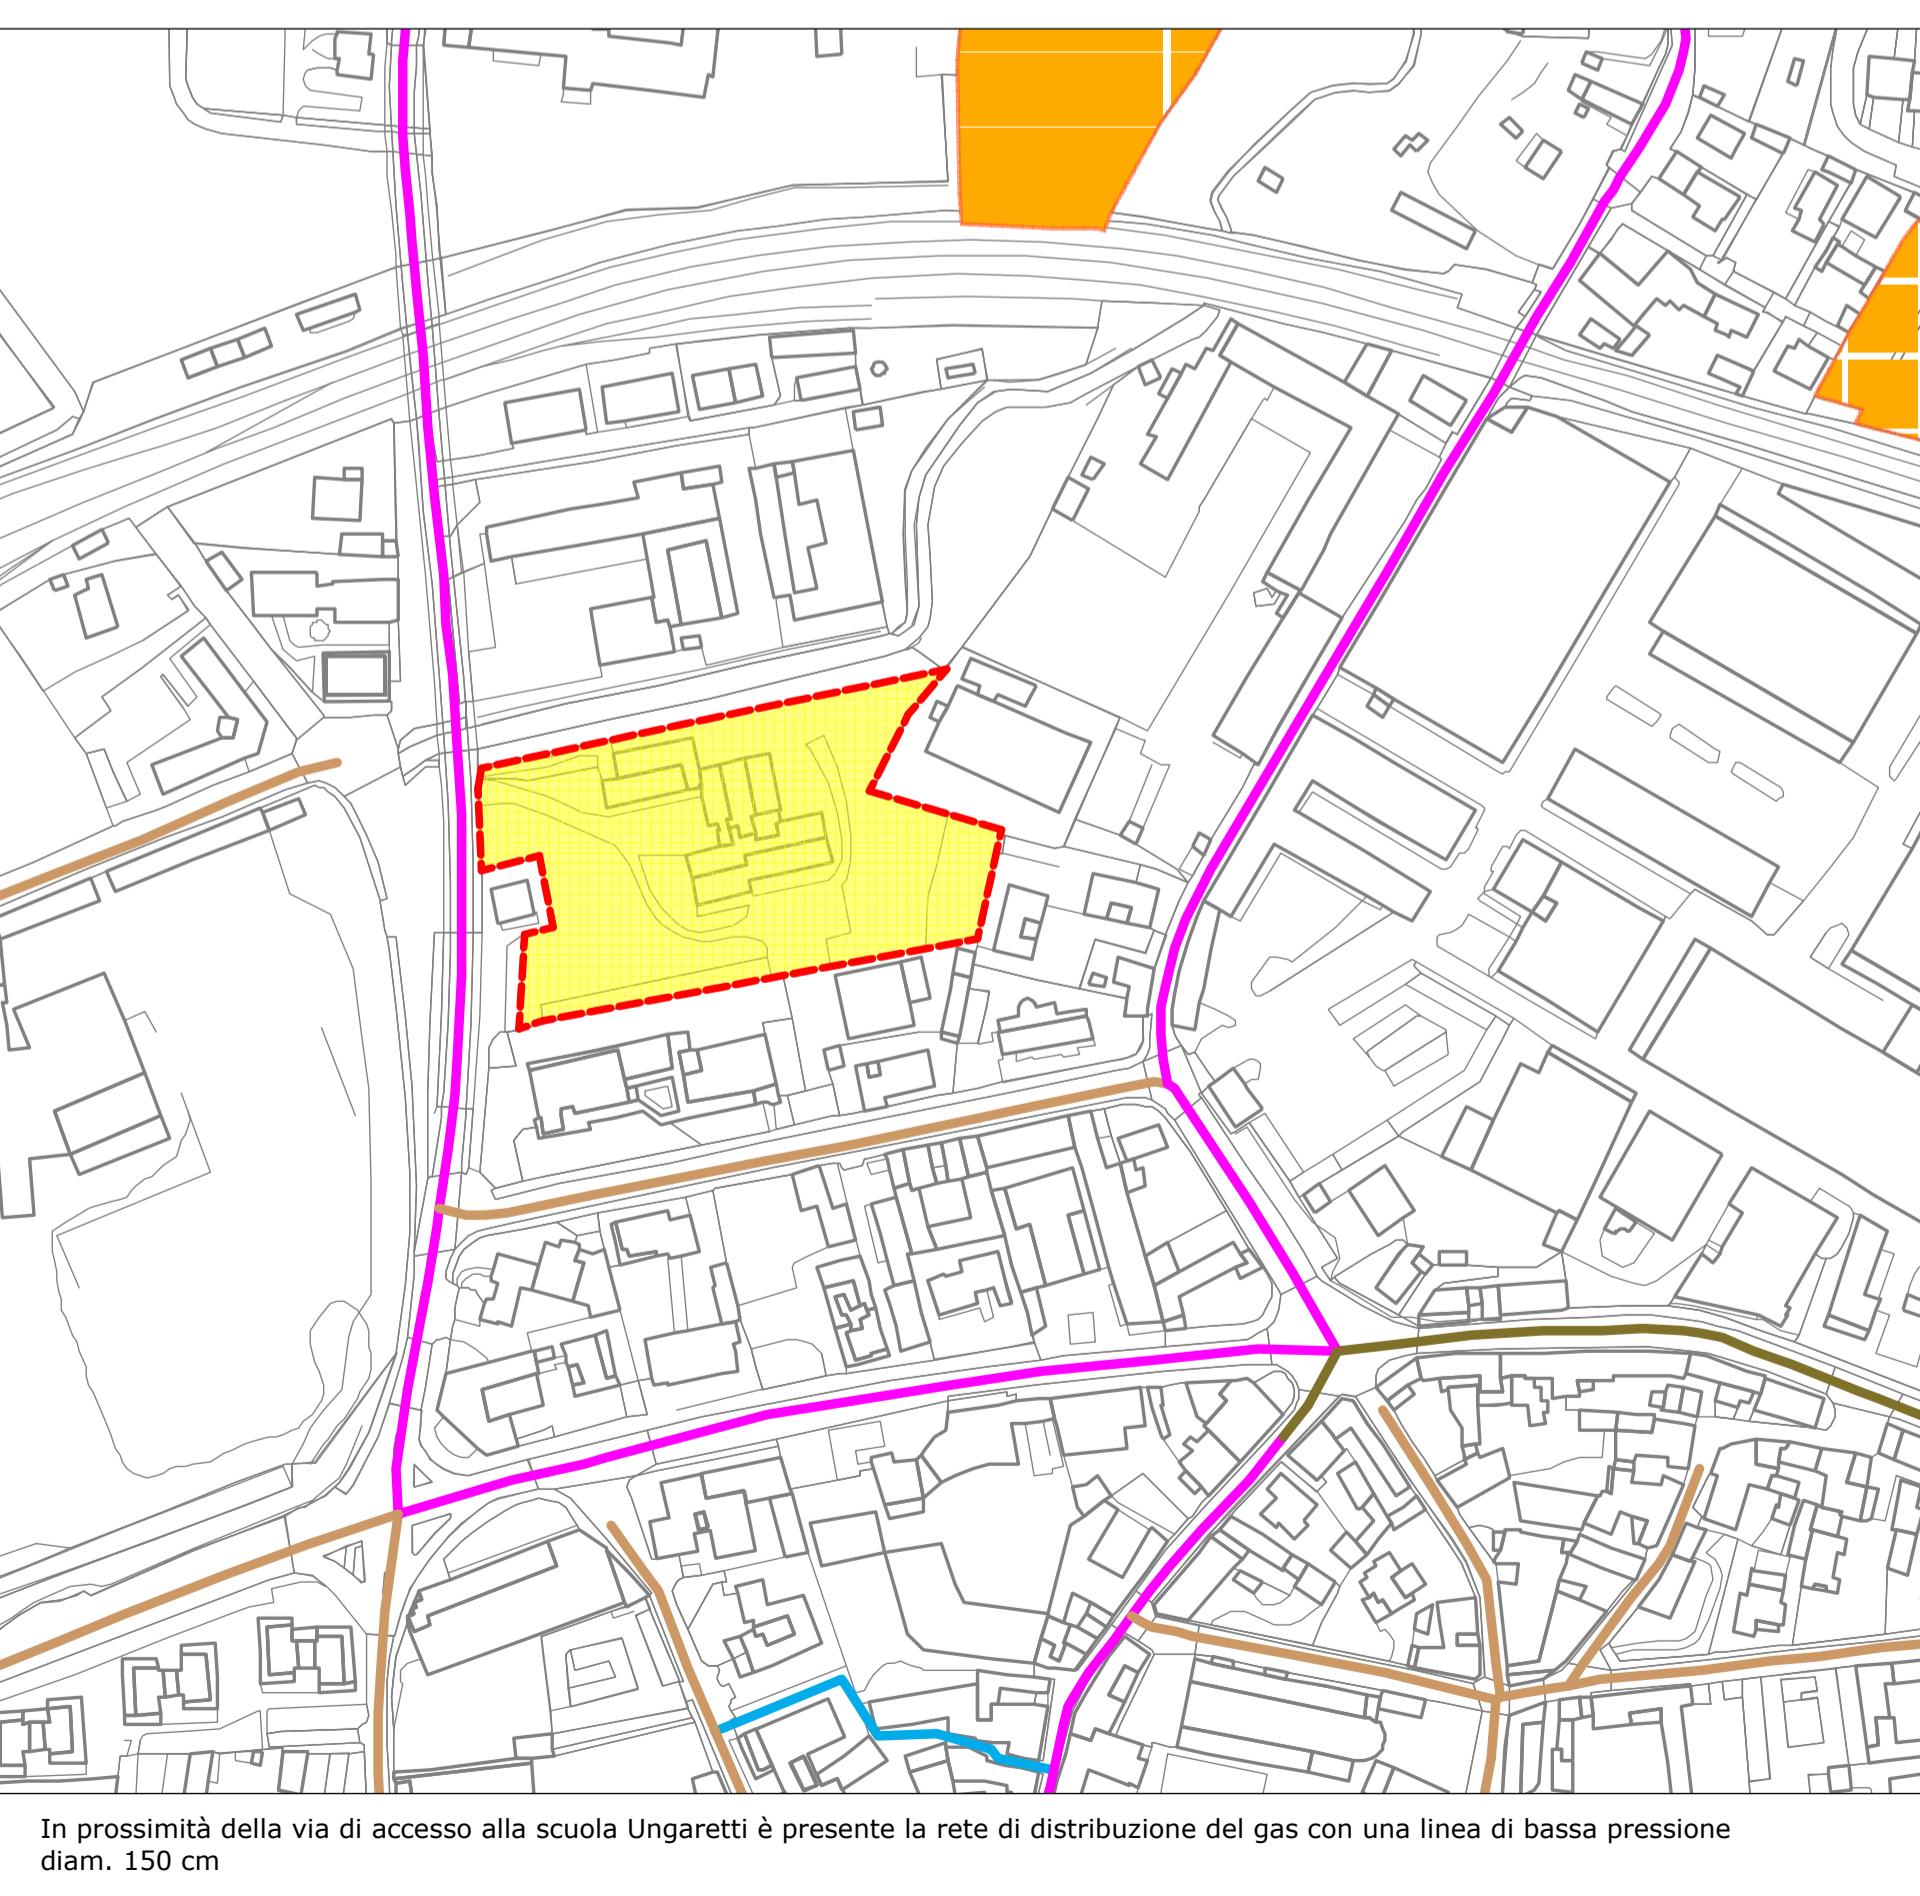


**ESTRATTO TAVOLA PUGSS 5m1: Rete distribuzione telecomunicazioni**

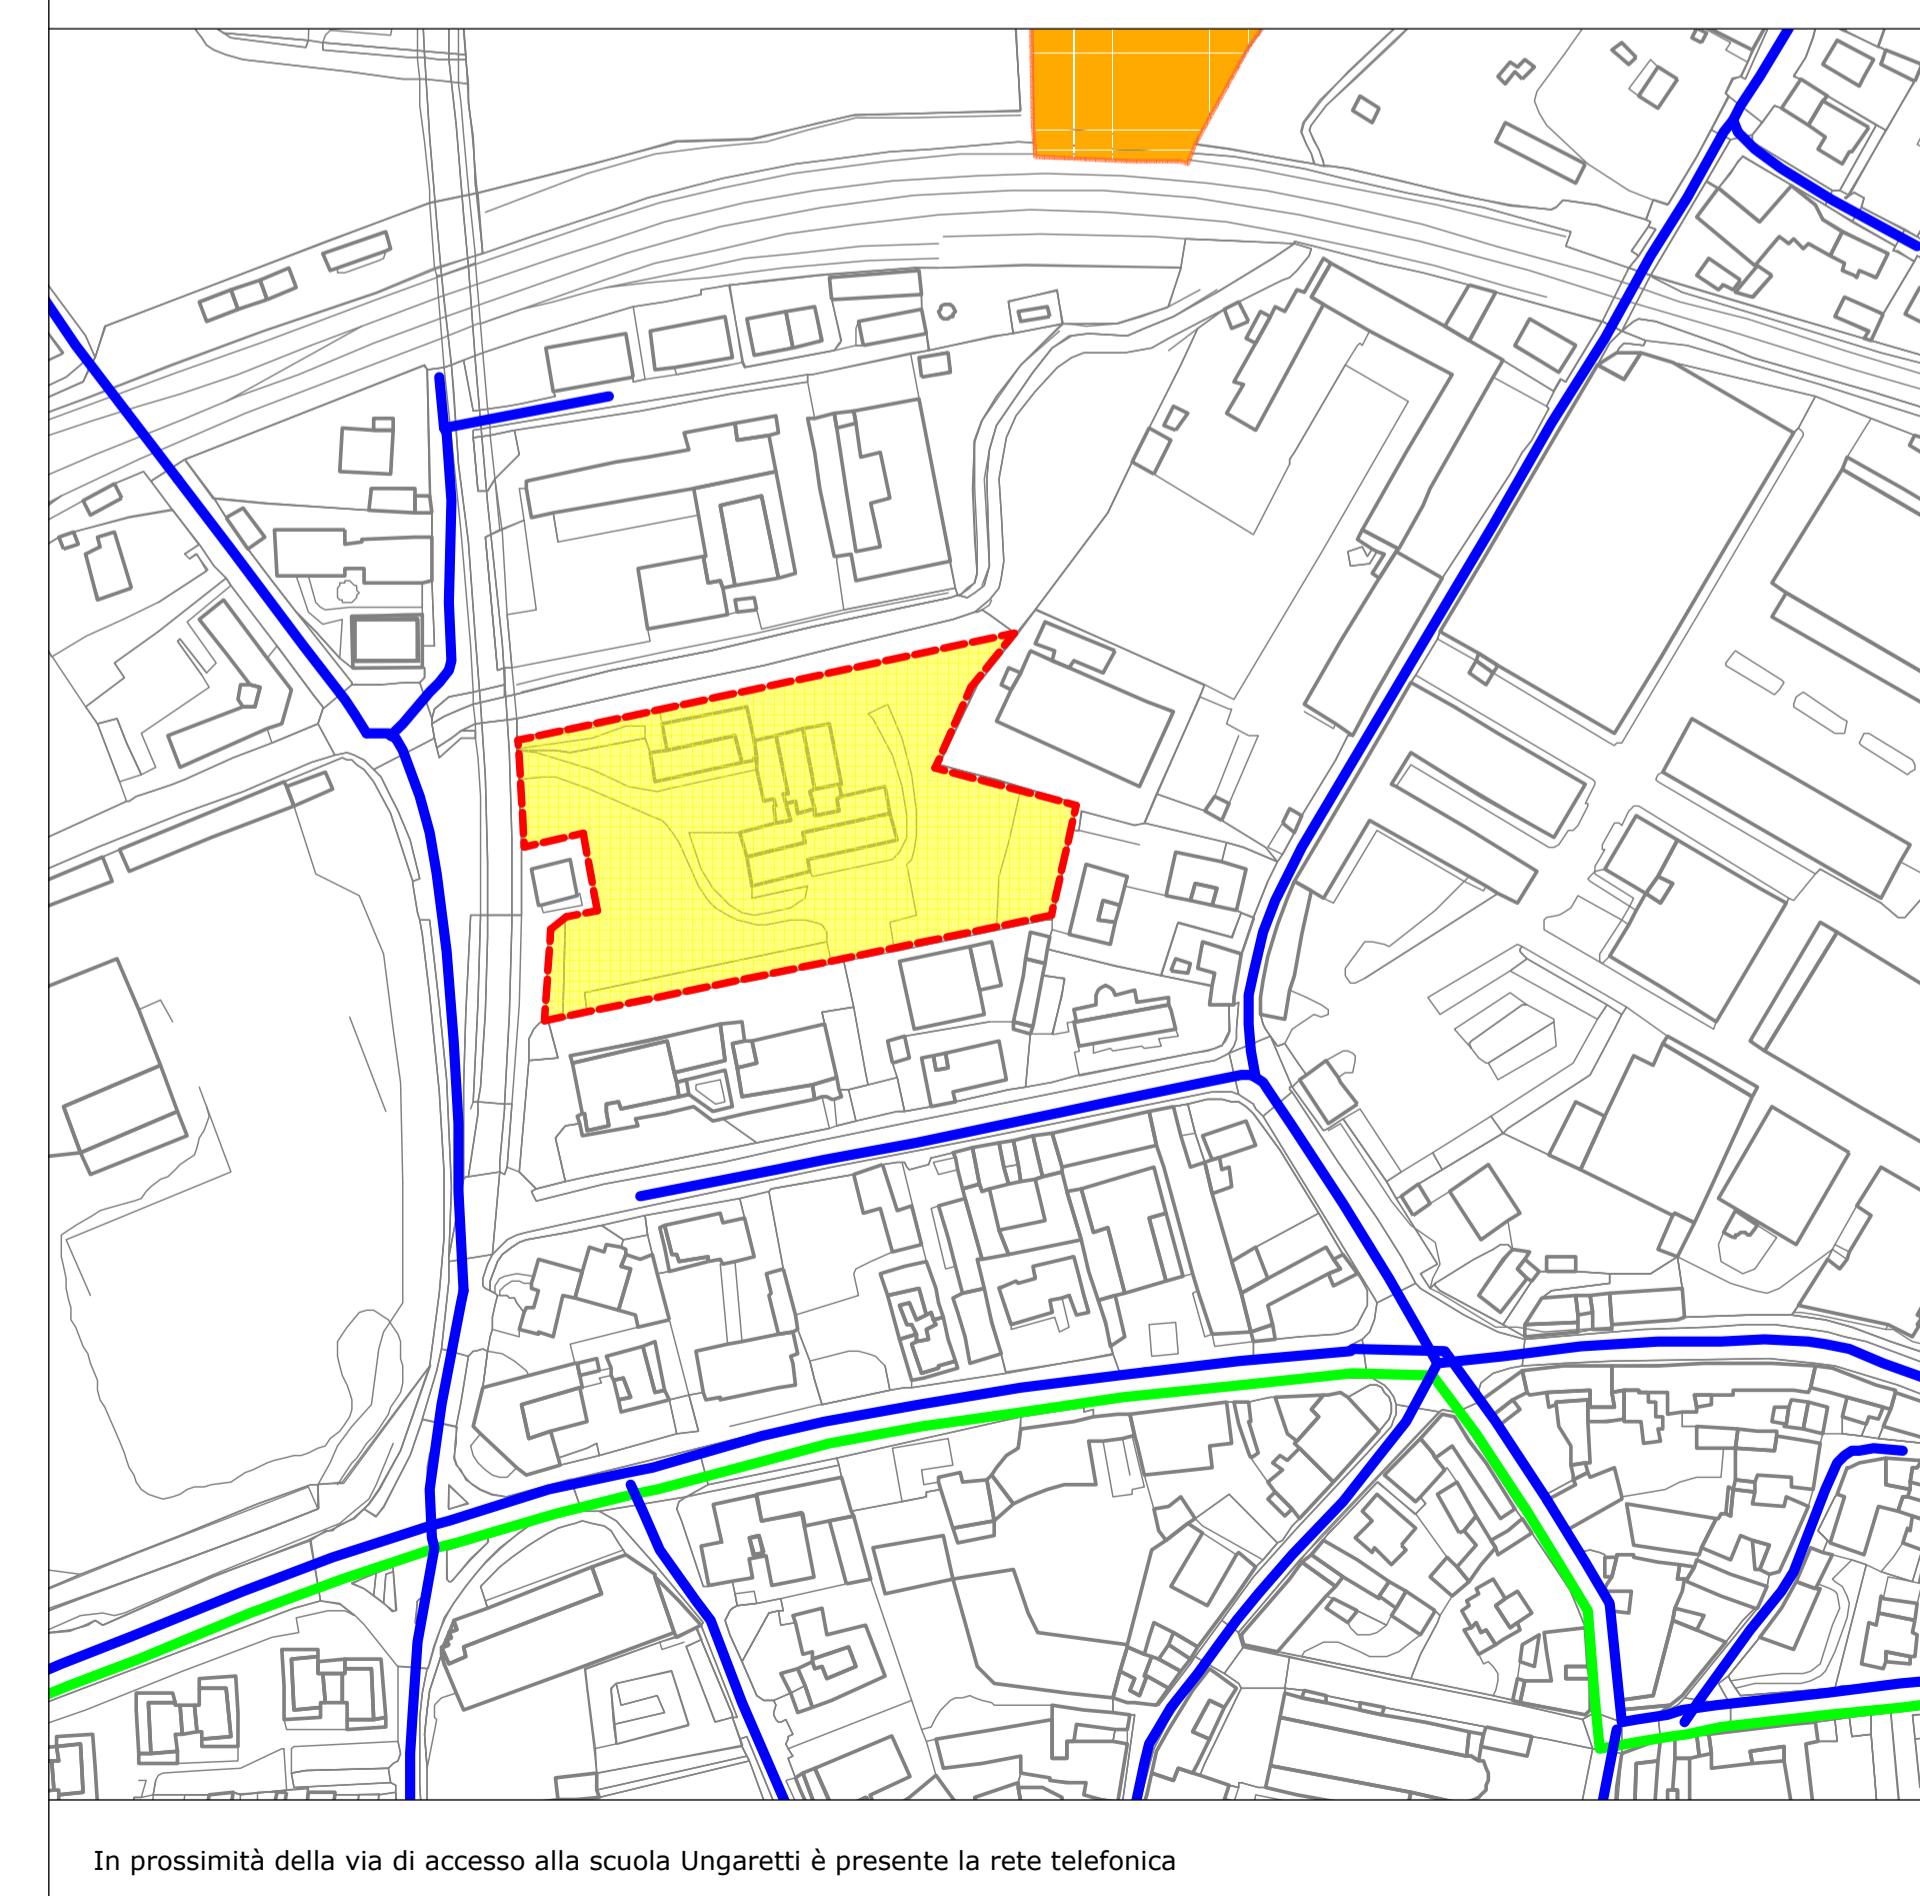

**LEGENDA**

Area in cui è collocata la scuola primaria Ungaretti oggetto di intervento

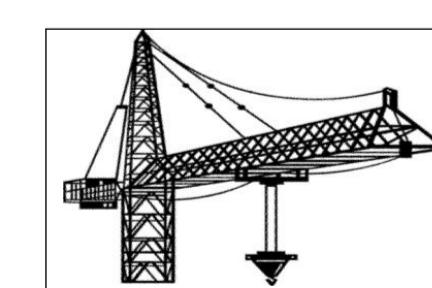


**IMPRESA VULCANO s.r.l.**  
costruzioni civili e industriali

Sede Legale: Via Marconi, 35 – 21015 - Lonate Pozzolo (VA)  
Sede Operativa: Via E. Ferrari 1 – Magnago (MI)  
[info@impresavulcano.it](mailto:info@impresavulcano.it)  
C.F./P.IVA 06923340969 tel. 0331/1409144

**SAIND INGEGNERIA**

Piacenza - Via Roso, 132 S.Nicolò, Rottofreno - Milano - P.le Giulio Cesare, 9  
Roma - Viale dell'Umanesimo, 308 - T. 0523.76.98.98 - [www.saind.it](http://www.saind.it) - [saind@saind.it](mailto:saind@saind.it)

Objetto:  
REALIZZAZIONE NUOVA MENSA SCOLASTICA  
PRESSO SCUOLA PRIMARIA UNGARETTI  
CUP I85E2000400006

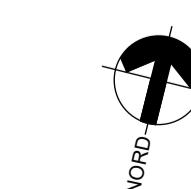

rev.	data	eseg.	verif.	appr.	Nome documento:	
					ESTRATTI CARTOGRAFICI: PUGSS (PIANO GENERALE SERVIZI SOTTOSUOLO)	
0	25/10/2023	A.G.	Deg	F.N.	SCALA	N° DISEGNO
-	-	-	-	-	-	-
-	-	-	-	-	-	-
-	-	-	-	-	-	-
-	-	-	-	-	varie	8792 PESEC 101
					101	2 di 2