


PROSPETTO A edificio scolastico esistente - stato di fatto




PROSPETTO B edificio scolastico esistente - stato di fatto



PROSPETTO C edificio scolastico esistente - stato di fatto

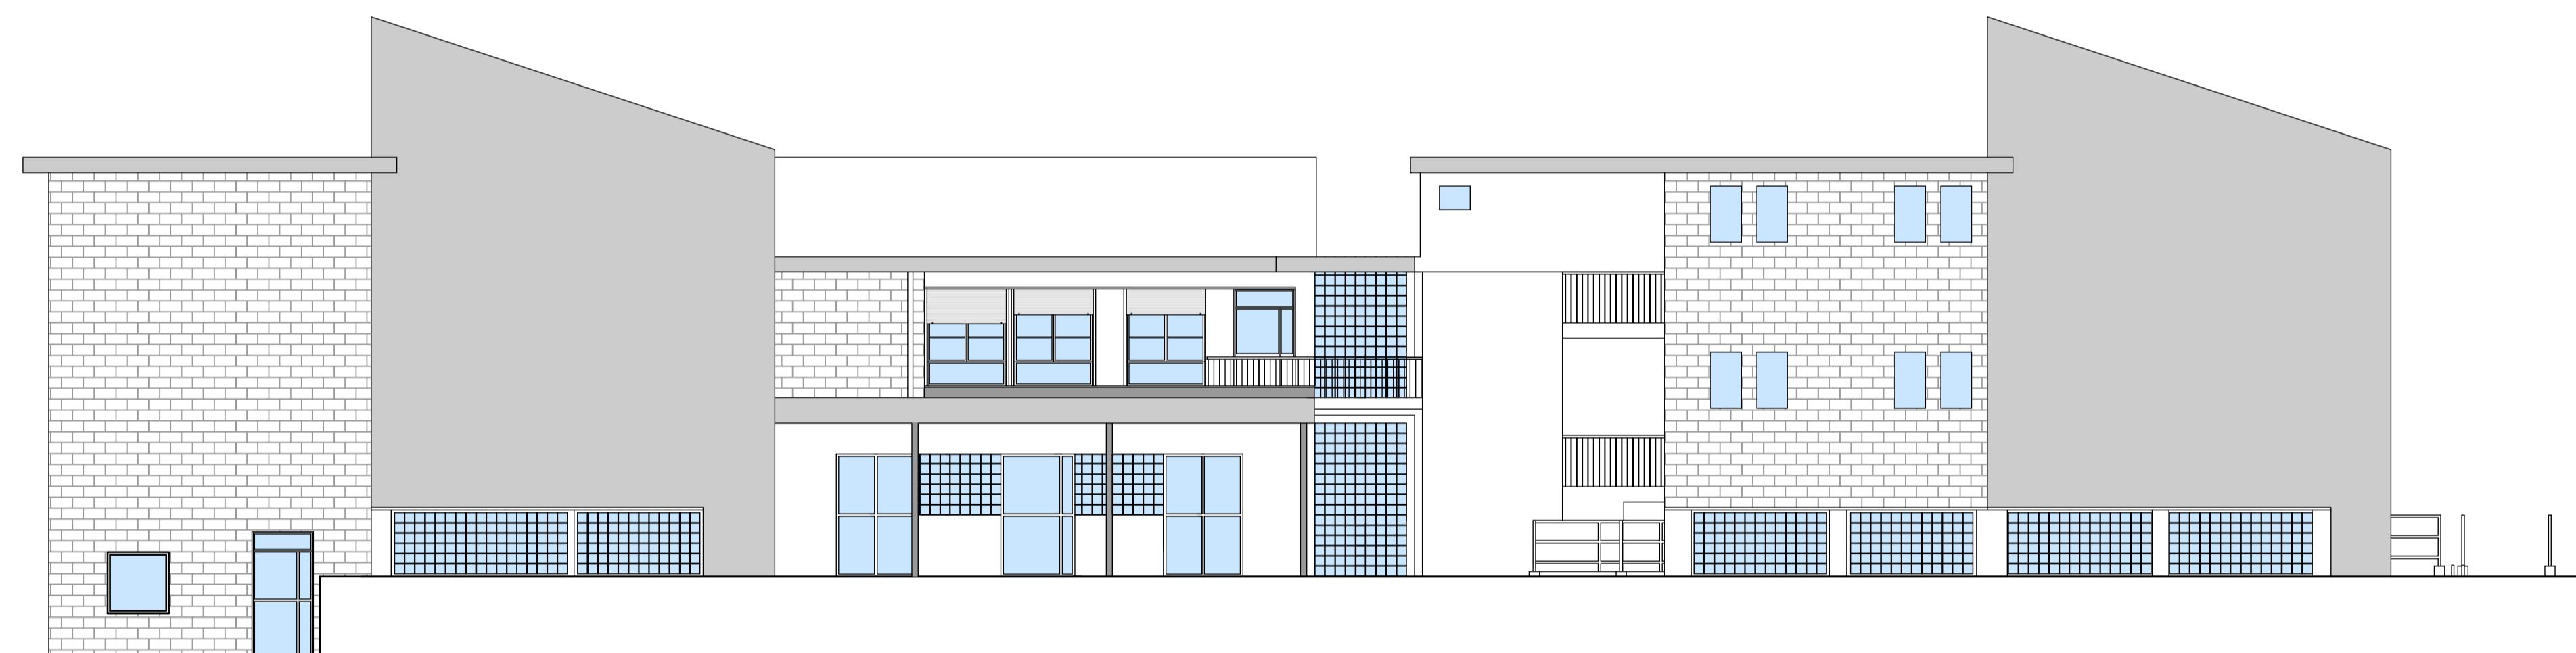

SCHEMA CHIAVE PROSPETTI

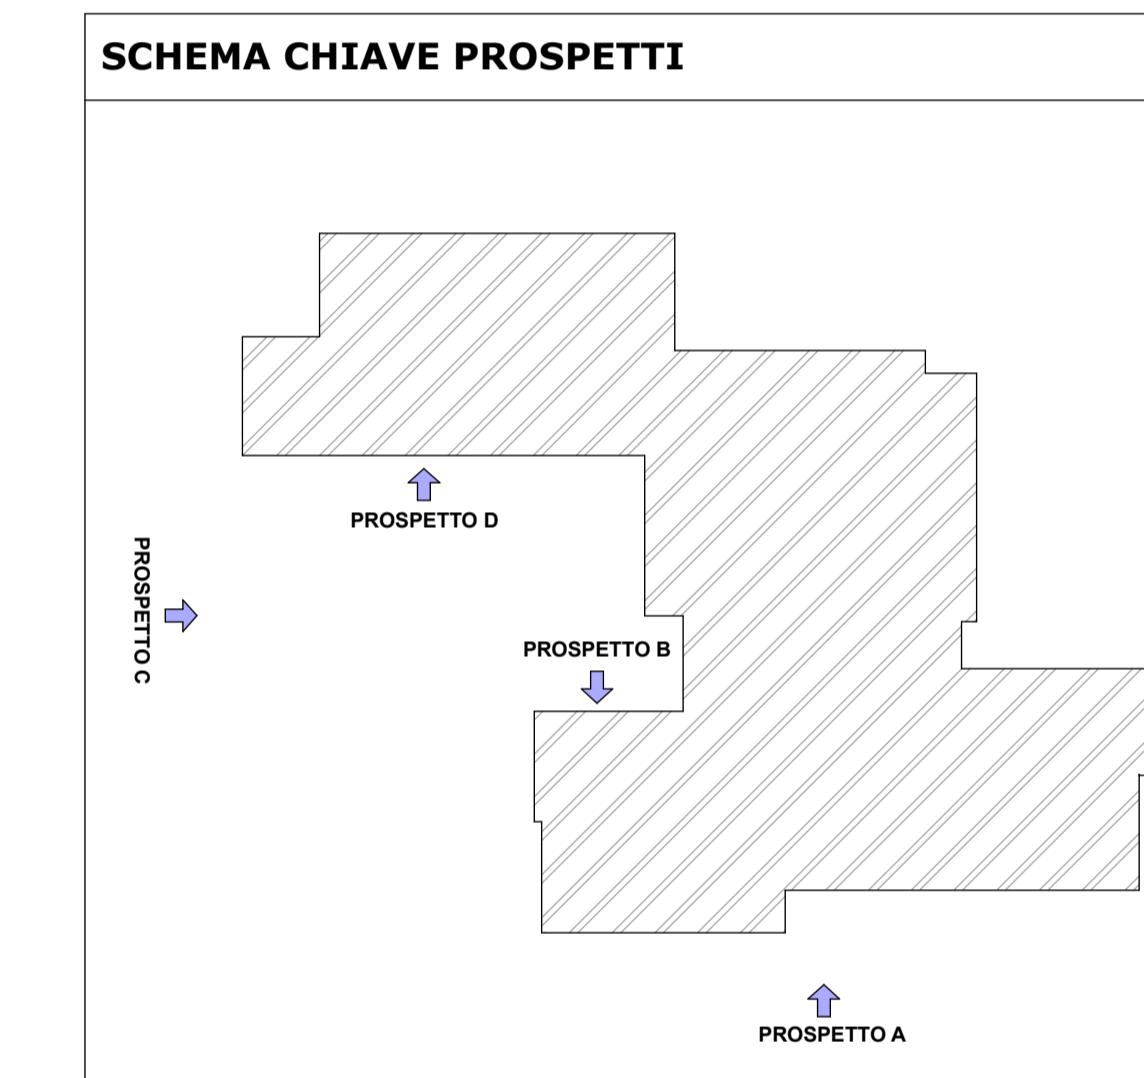

PROSPETTO D edificio scolastico esistente - stato di fatto



IMPRESA VULCANO s.r.l.
costruzioni civili e industriali
Sede Legale: Via Marconi, 35 – 21015 – Lonate Pozzolo (VA)
Sede Operativa: Via E. Ferrari 1 – Magnano (MI)
info@impresavulcano.it
C.F./P.IVA 06923340969 tel. 0331/1409144

SAIND INGEGNERIA
Piacenza - Via Rosa, 132 S.Nicolo, Rottafreno - Milano - P.le Giulio Cesare, 9
Roma - Viale dell'Umanesimo, 308 - T. 0523.76.98.98 - www.saind.it - saind@saind.it
Oggetto: REALIZZAZIONE NUOVA MENSA SCOLASTICA
COMUNE DI SESTO CALENDE | Piazza Cesare da Sesto, 1 21018 Sesto Calende (VA) | CUP I85E22000400006

rev.	data	eseg.	verif.	appr.	Nome documento:	
0	25/10/2023	A.G.	DeG	F.N.	PROSPETTI EDIFICIO SCOLASTICO ESISTENTE	
-	-	-	-	-	SCALA	
-	-	-	-	-	N° DISEGNO	
-	-	-	-	-	1:100	8792 PESEC 103
					TAVOLA	N° FOGLI
					103	2 di 2