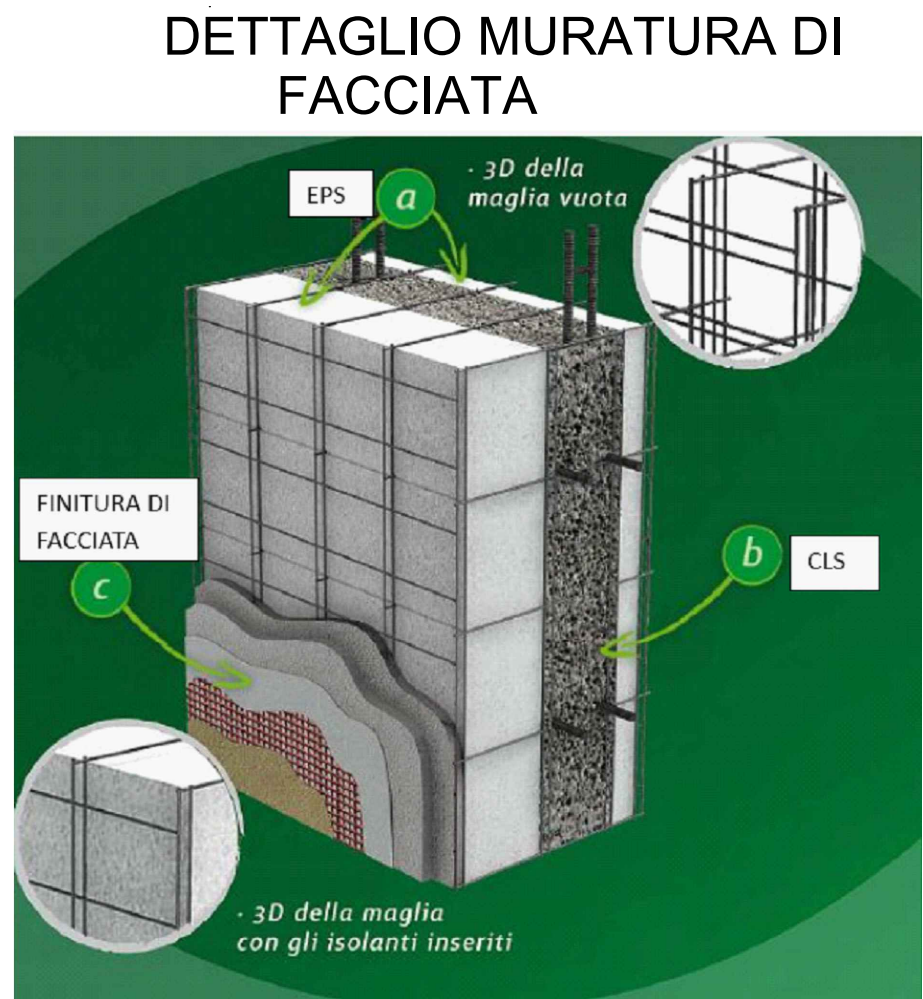
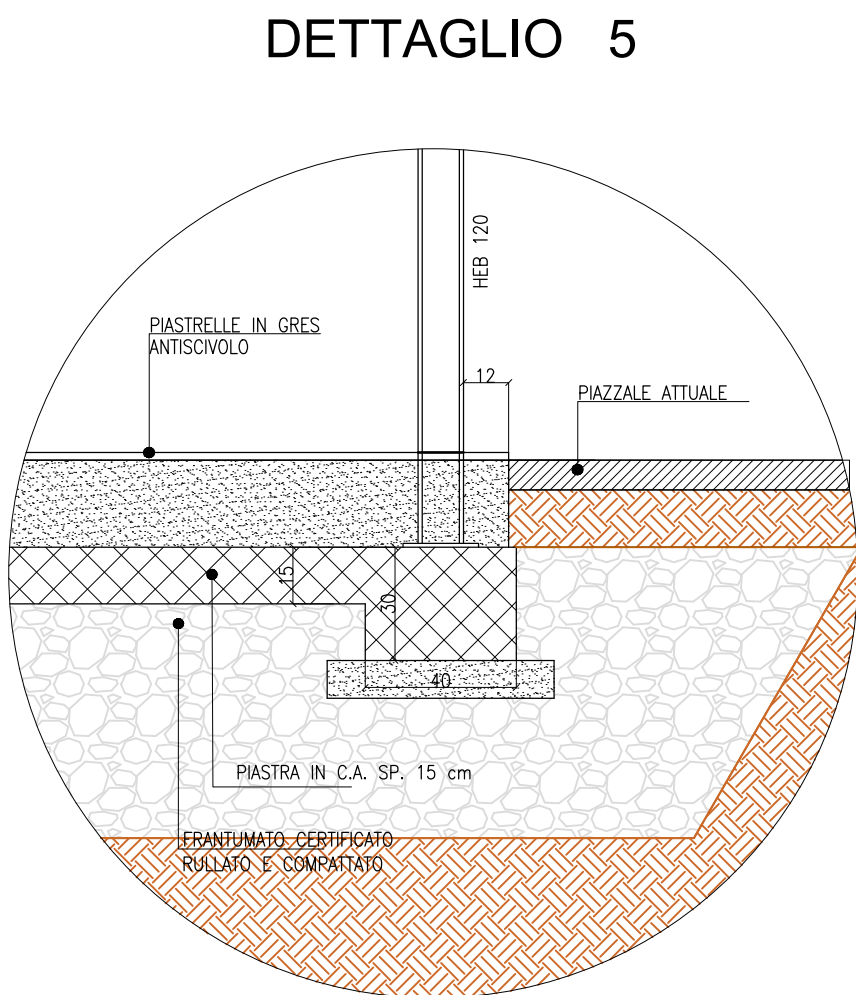
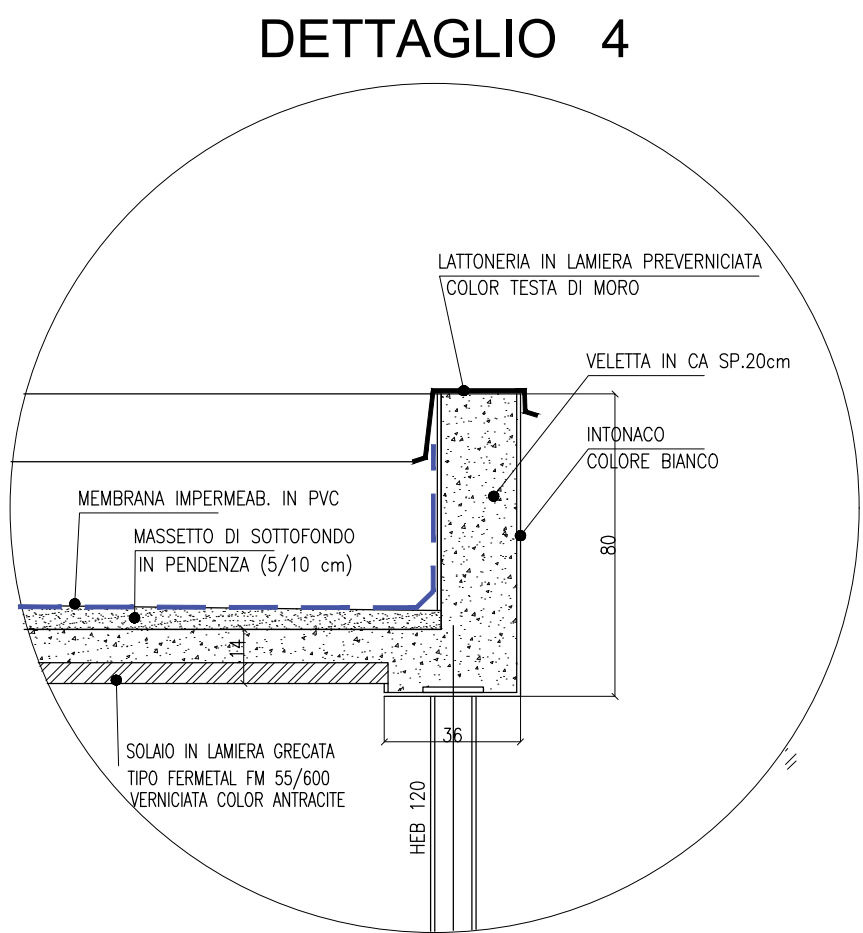
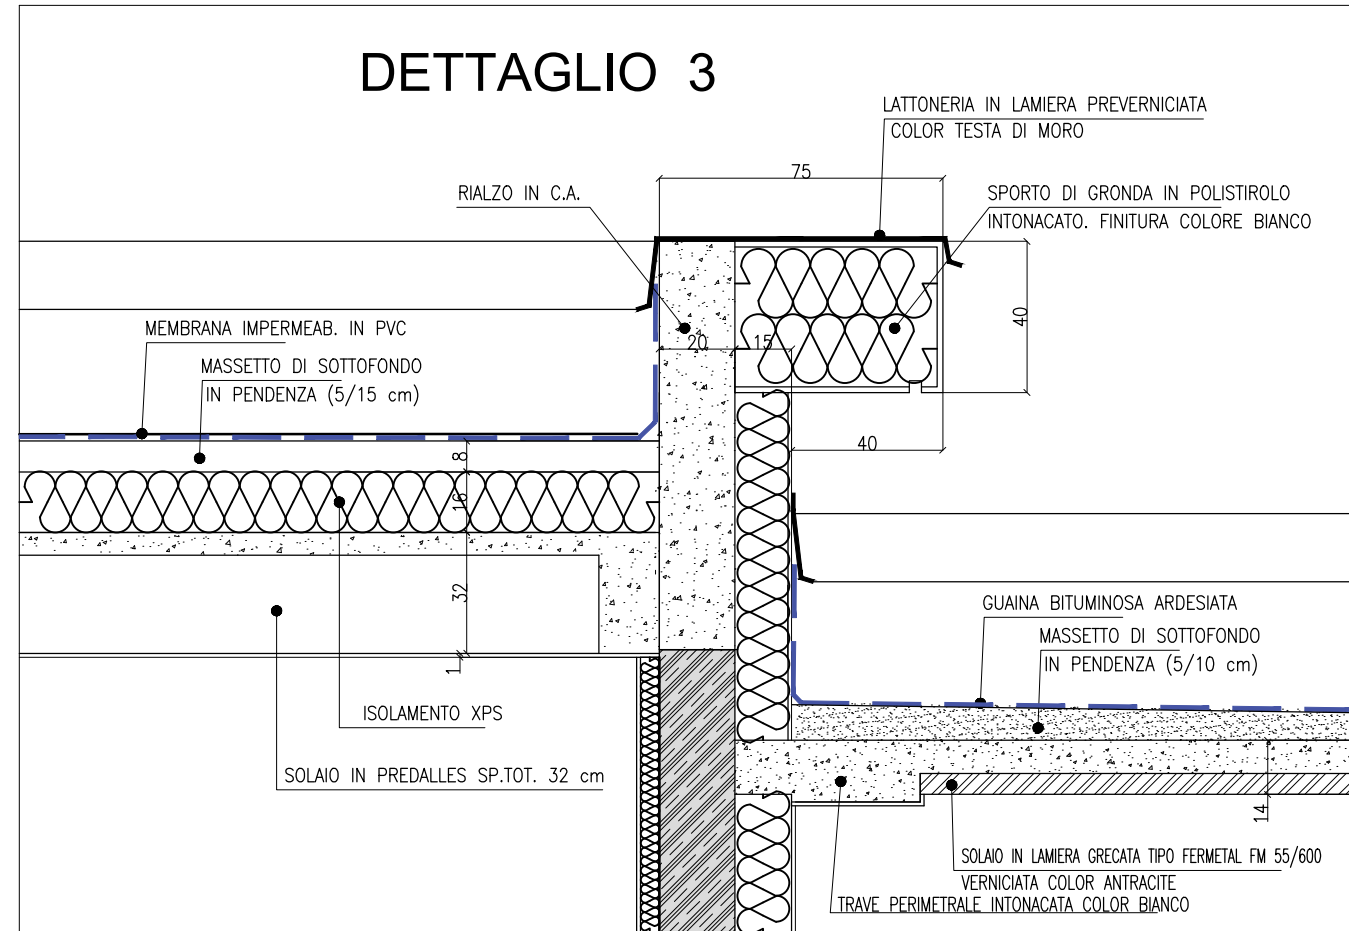
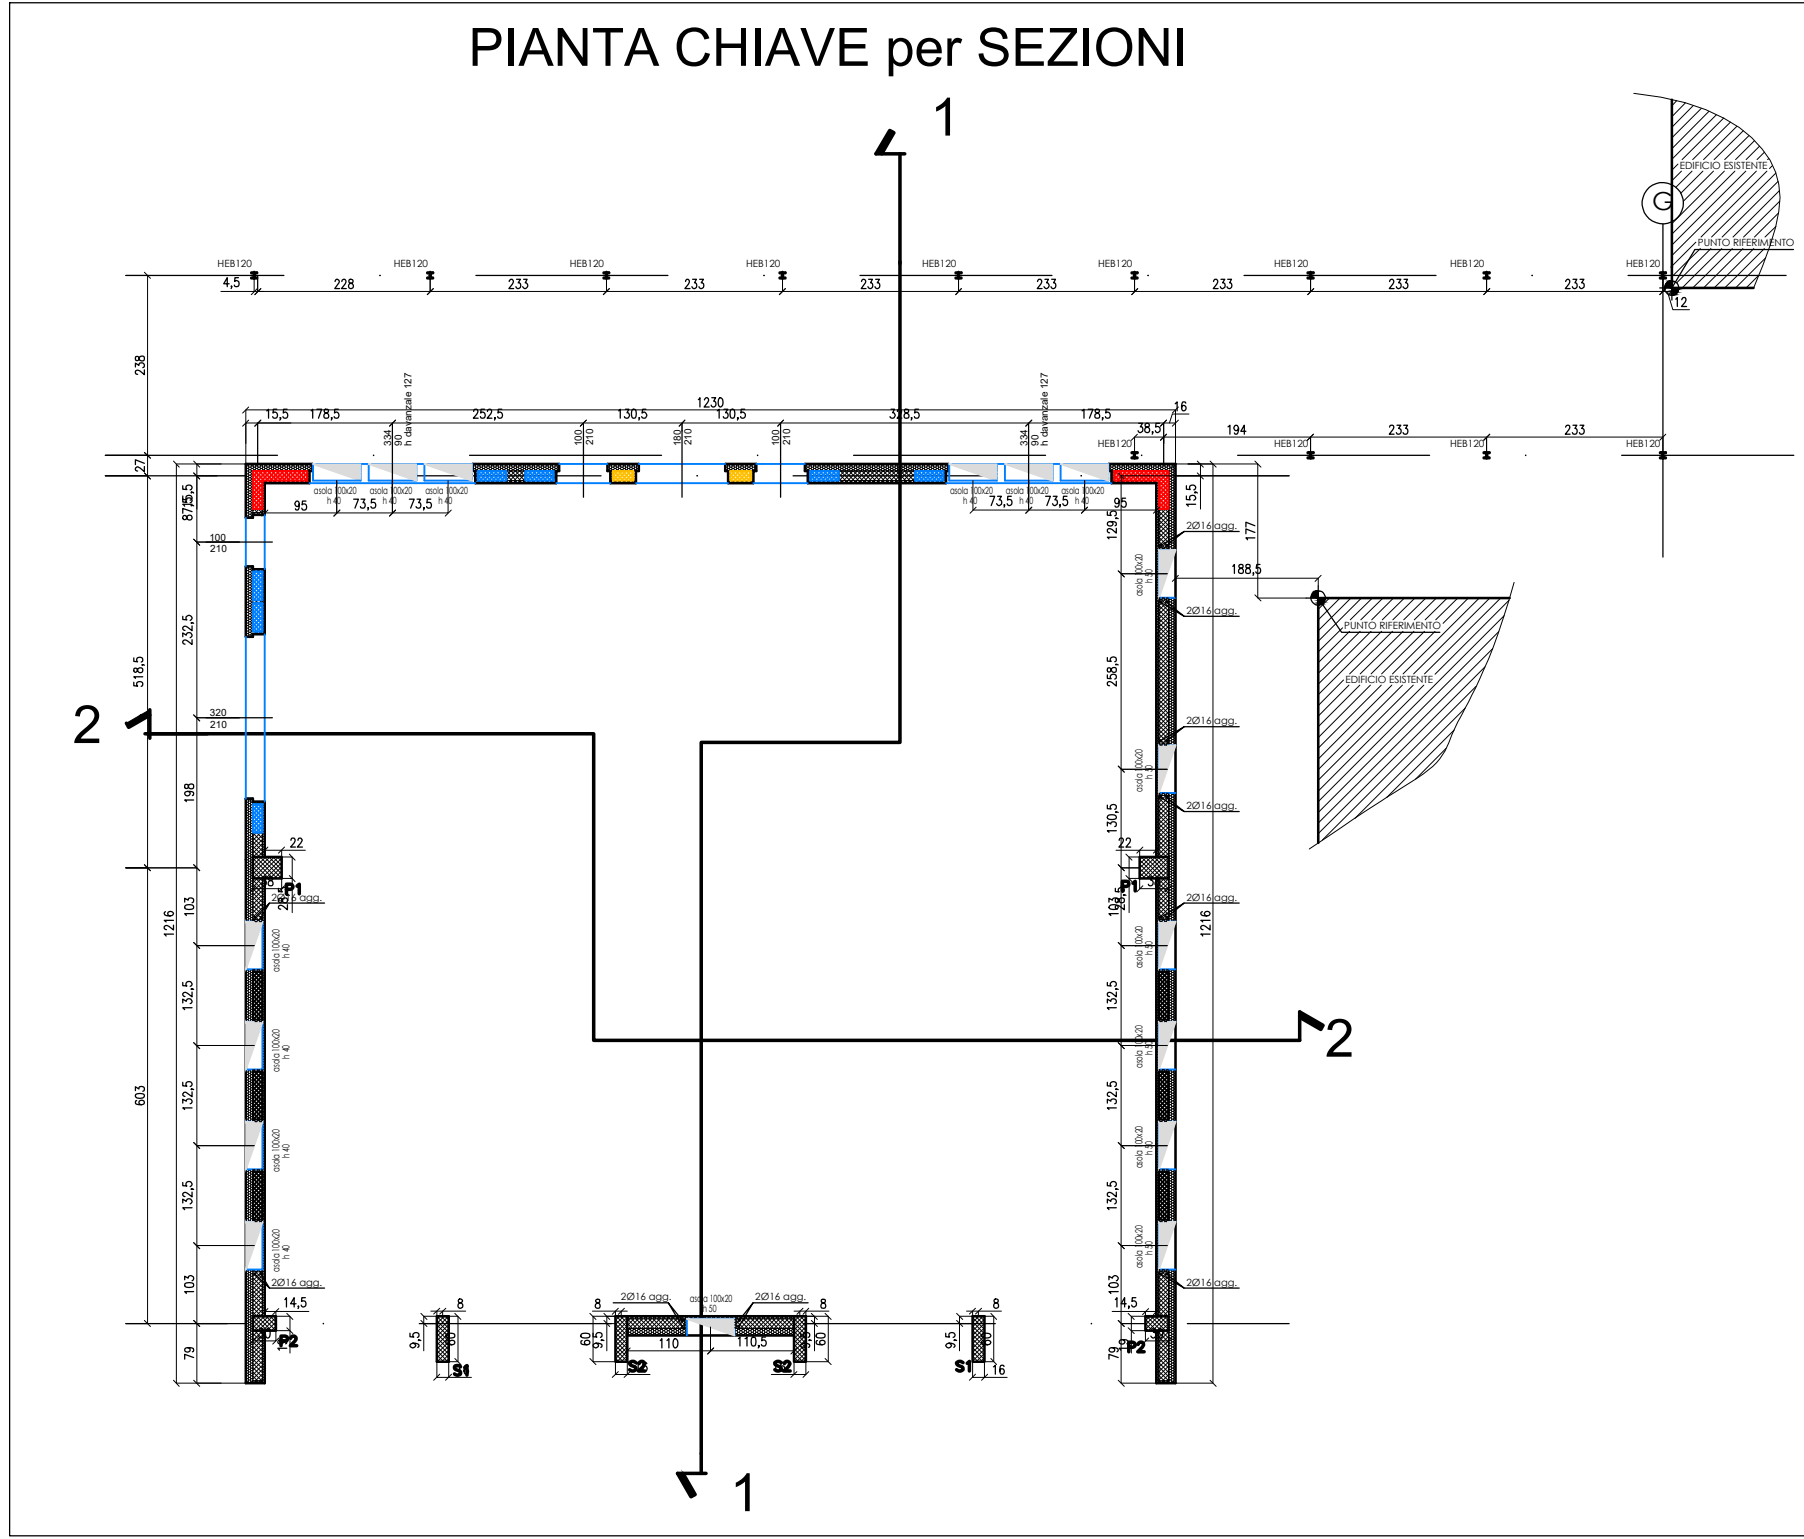
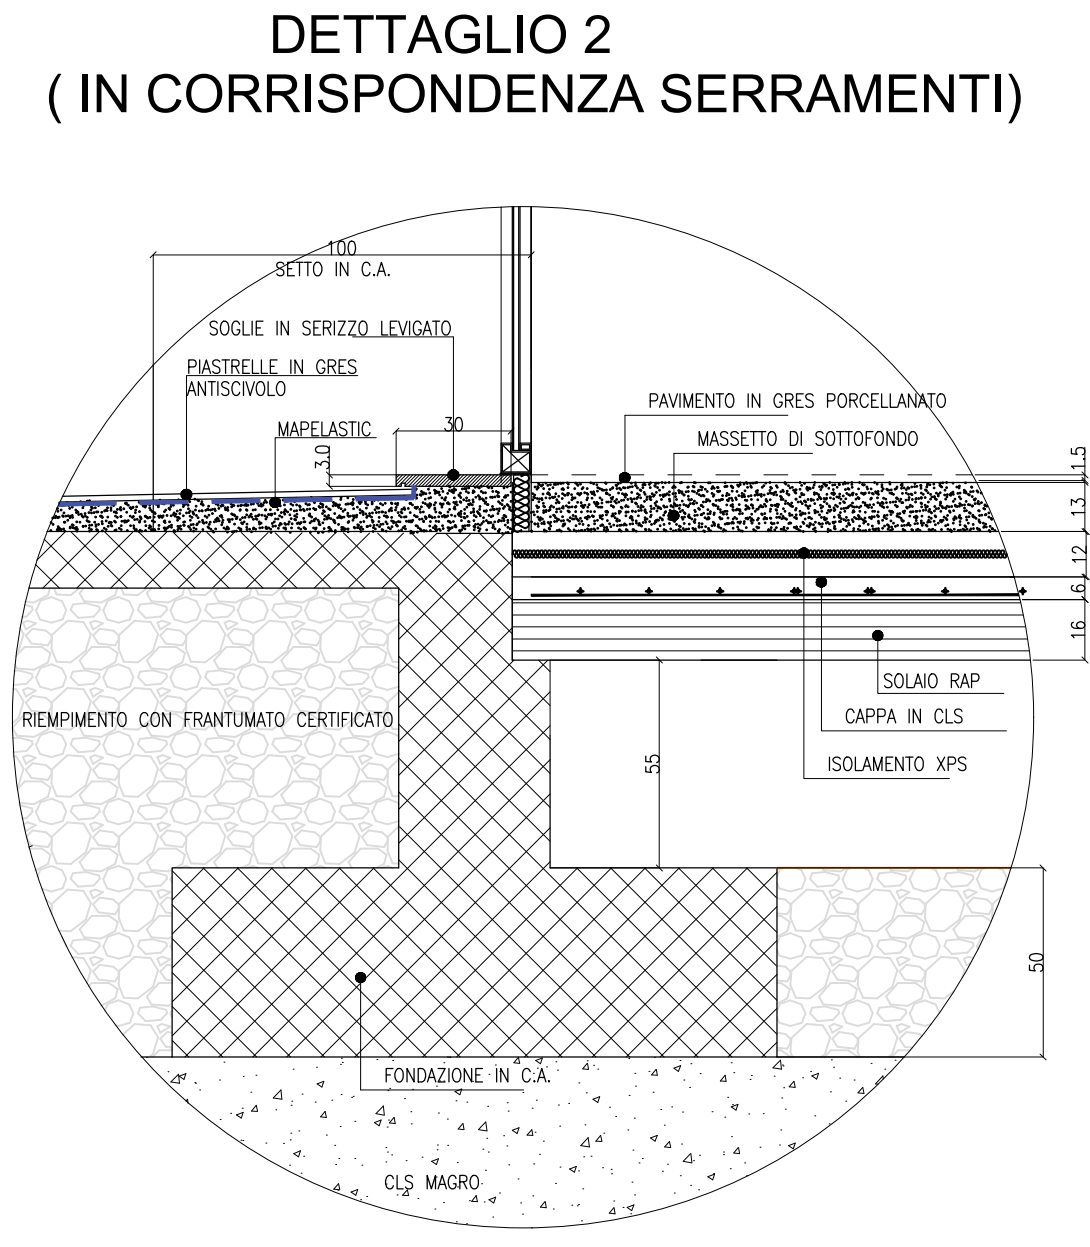
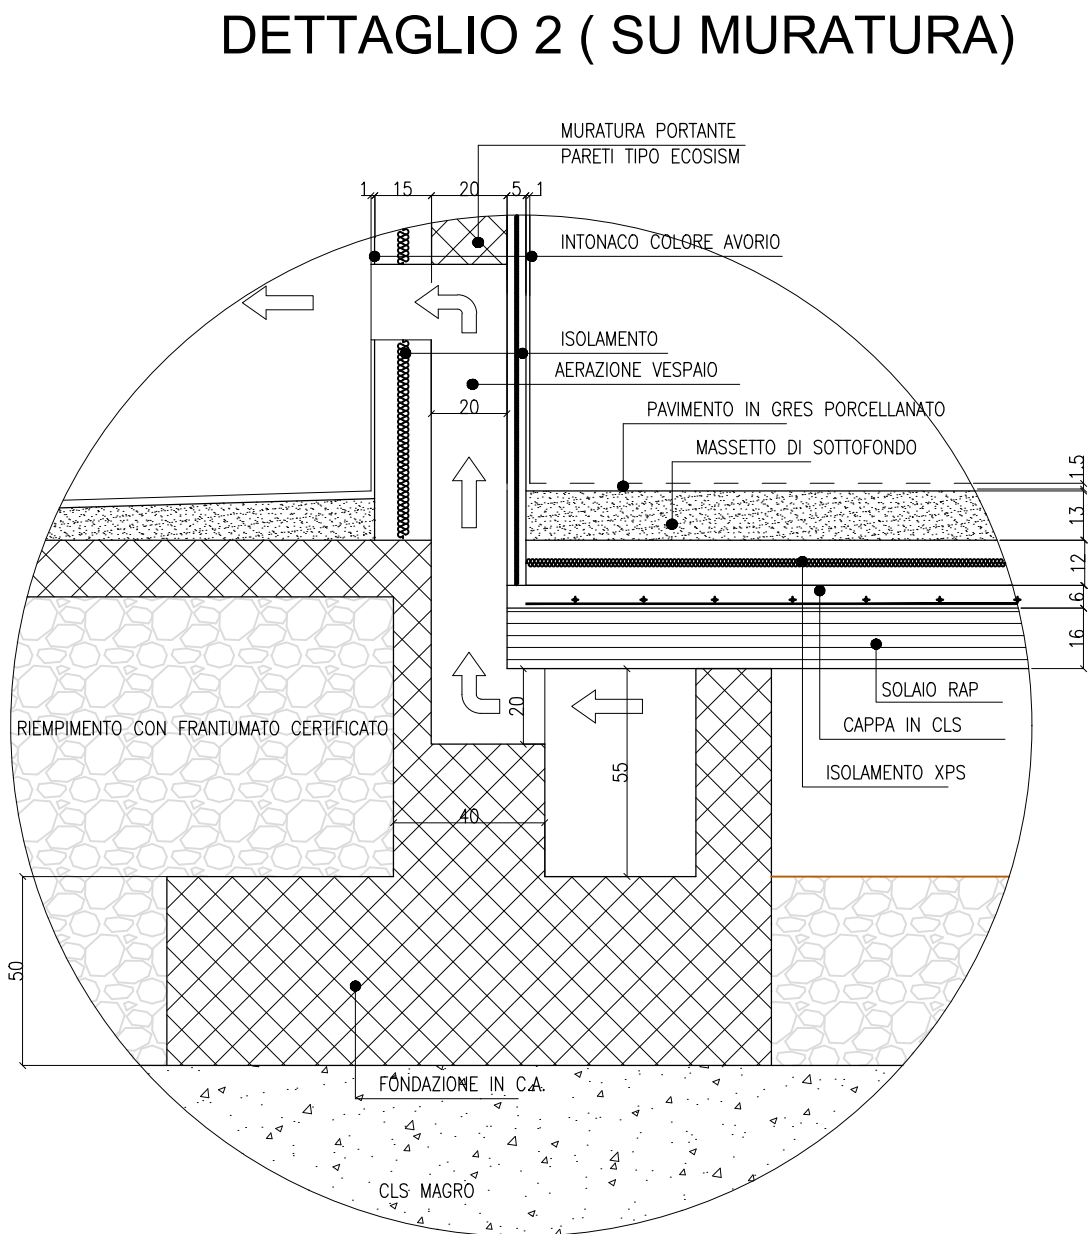
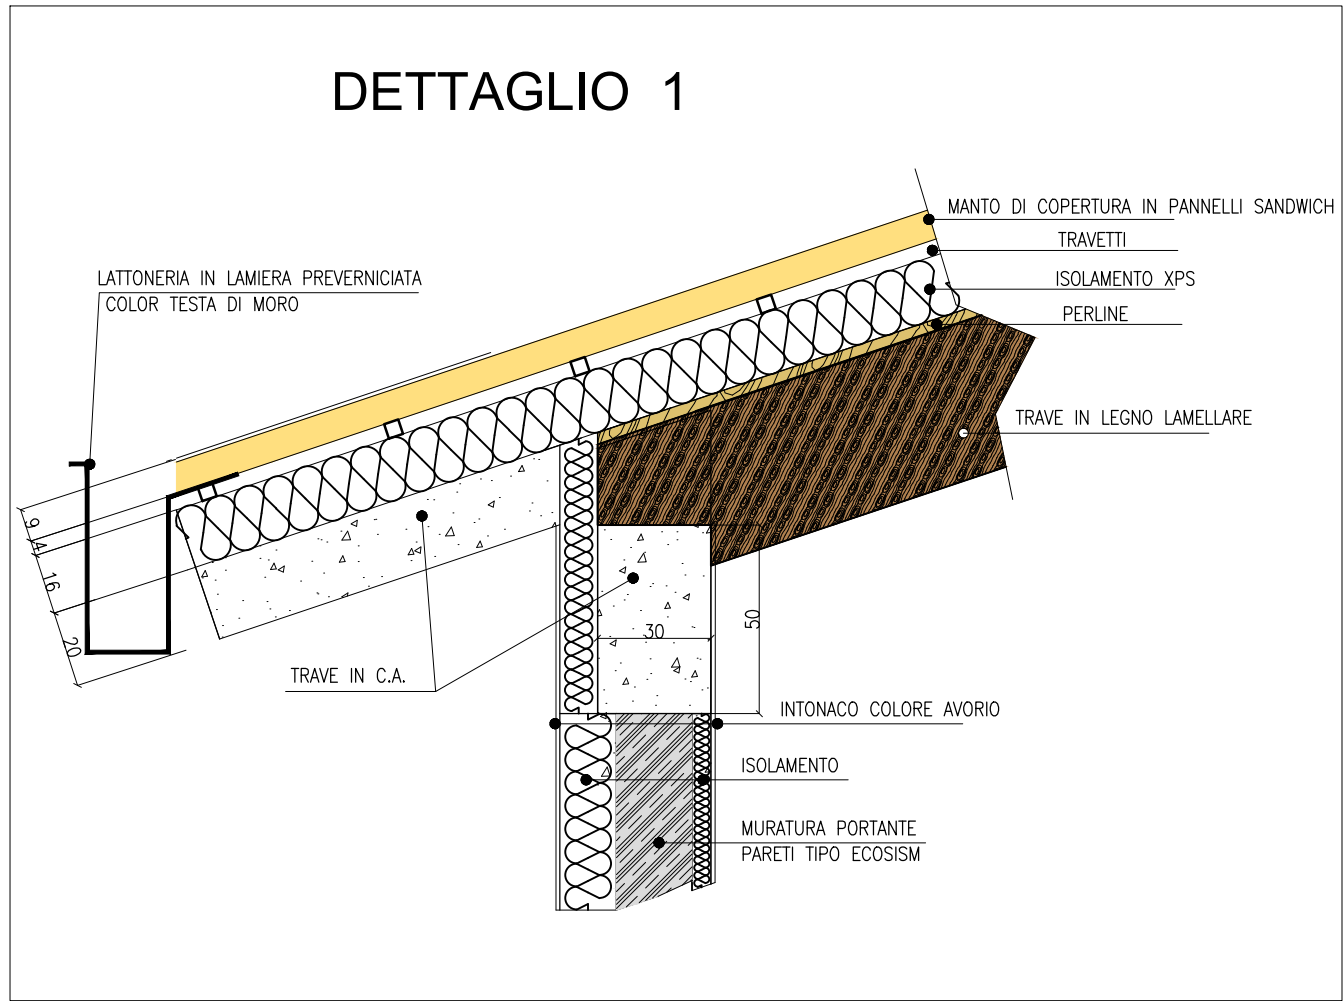
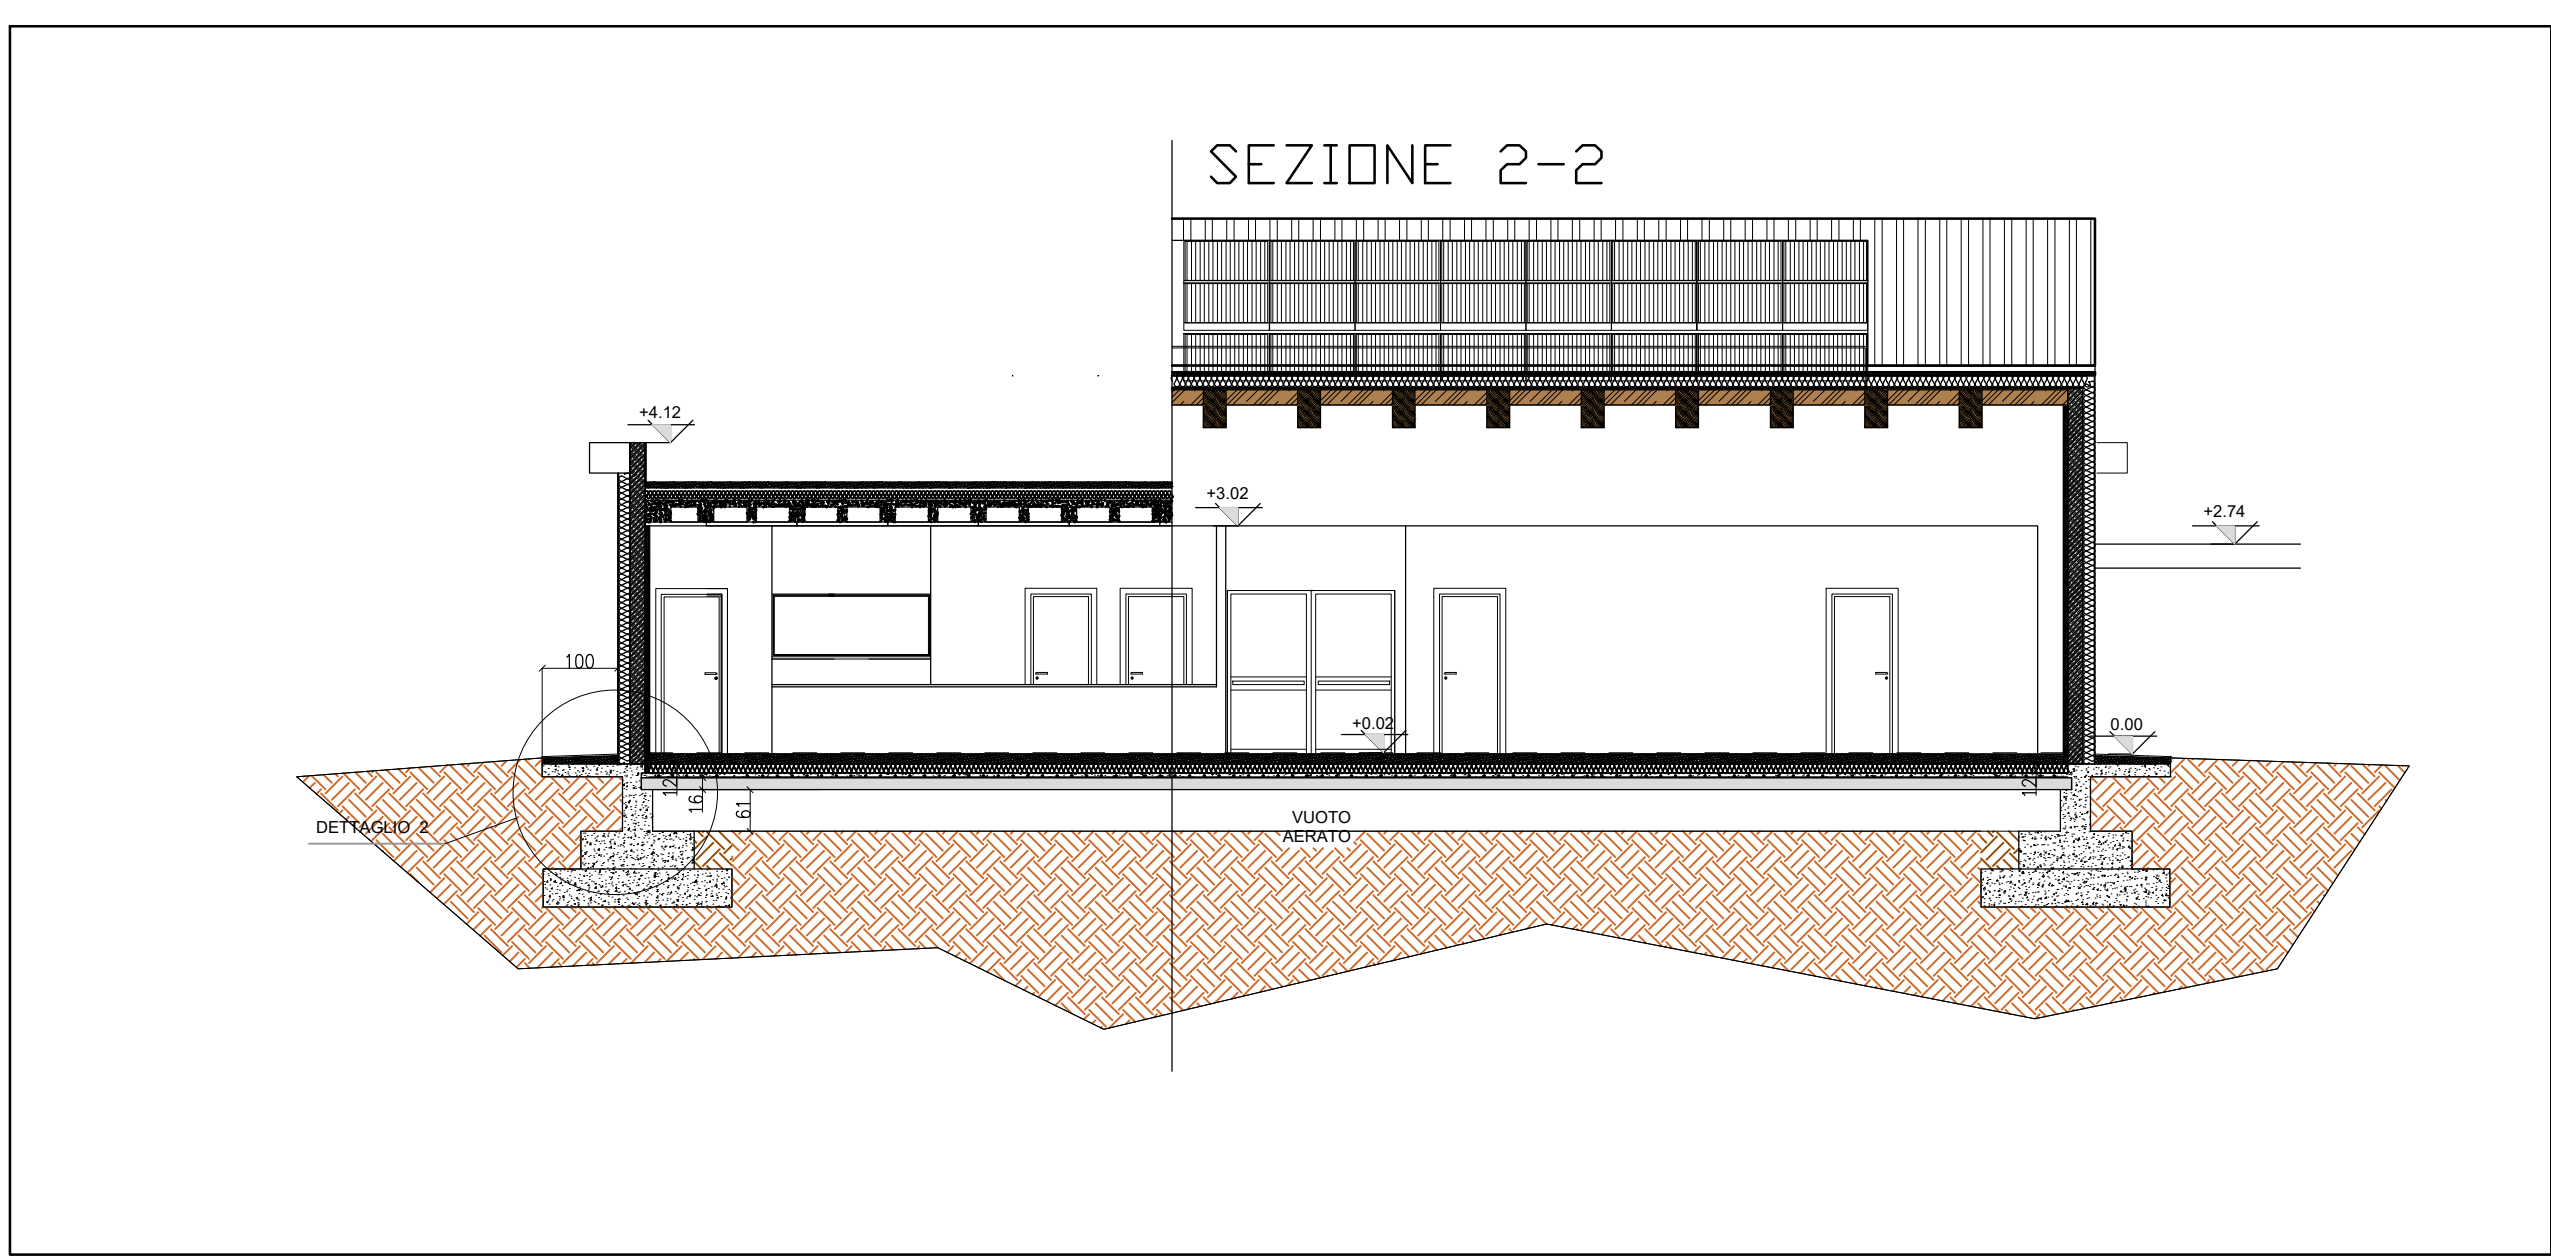
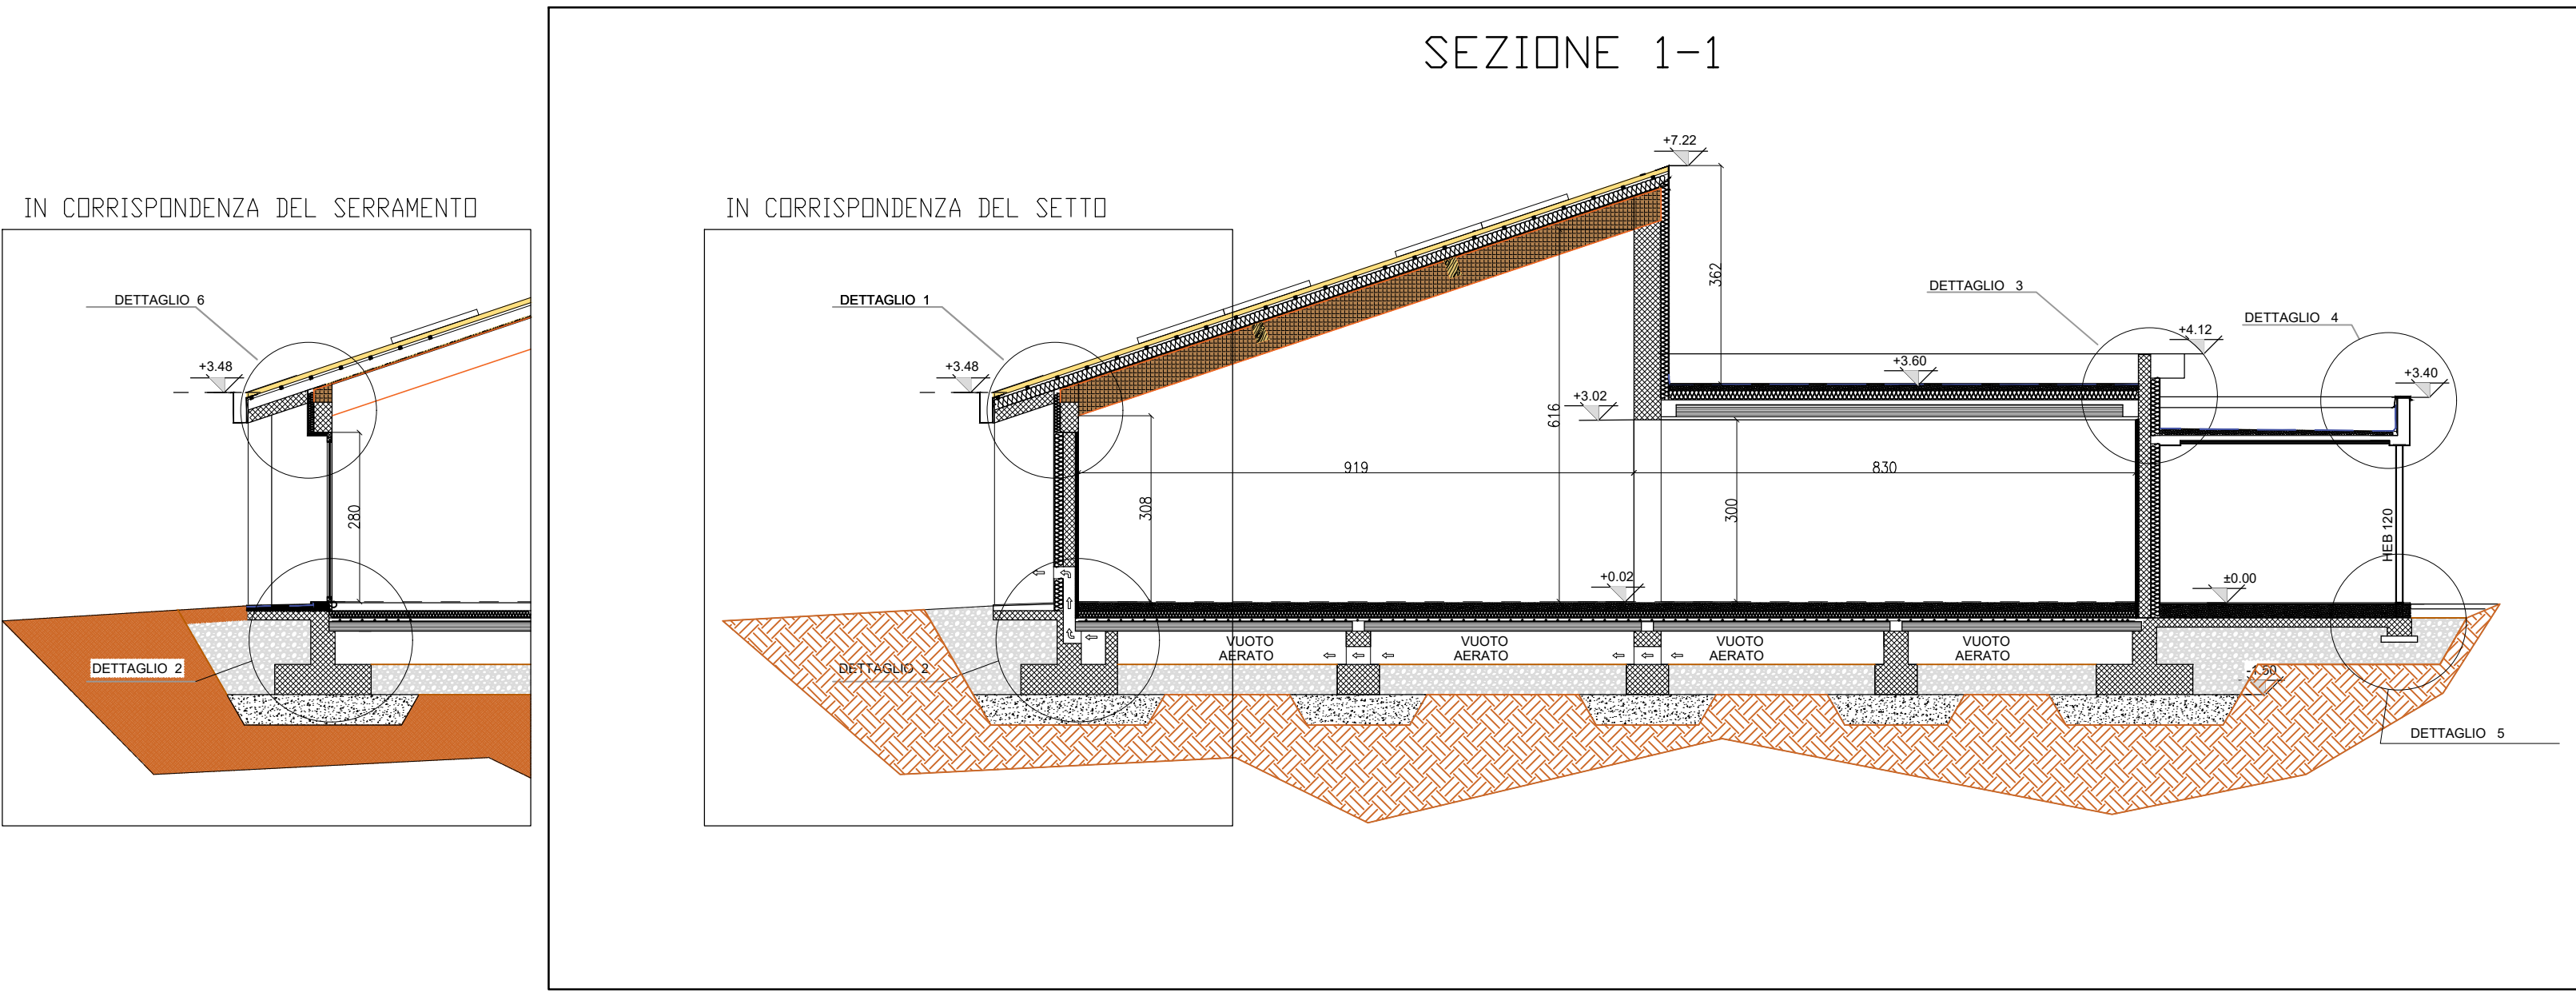


IMPRESA VULCANO s.r.l.

costruzioni civili e industriali

Sede Legale: Via Marconi, 35 - 21015 - Lonate Pozzolo (VA)

Sede Operativa: Via E. Ferrari 1 - Magnago (MI)

info@impresavulcano.it

C.F./P.IVA 06923340969 tel. 0331/1409144

SAIND INGEGNERIA

Piacenza - Via Roso, 132 S. Nicolò, Rottorreno - Milano - P.le Giulio Cesare, 9

Roma - Viale dell'Umanesimo, 308 - T. 0523.76.98.98 - www.saind.it - saind@saind.it

Committente / Identificativo progetto:

COMUNE DI SESTO CALENDE

Piazza Cesare da Sesto, 1 21018 Sesto Calende (VA)



Oggetto: REALIZZAZIONE NUOVA MENSA SCOLASTICA PRESSO SCUOLA PRIMARIA UNGARETTI CUP I85E22000400006

rev.	data	eseg.	verif.	appr.	SEZIONI E DETTAGLI			
0	10/11/2023	P.Z.	DeG	F.N.				
-	-	-	-	-				
-	-	-	-	-				
-	-	-	-	-				
-	-	-	-	-				
					SCALA	N° DISEGNO	TAVOLA	N° FOGLI
					1:100	8792 PESEC 107.3	107.3	3 di 4
					1:20			