# Trave T03




## Sezione 1-1




# Trave T04

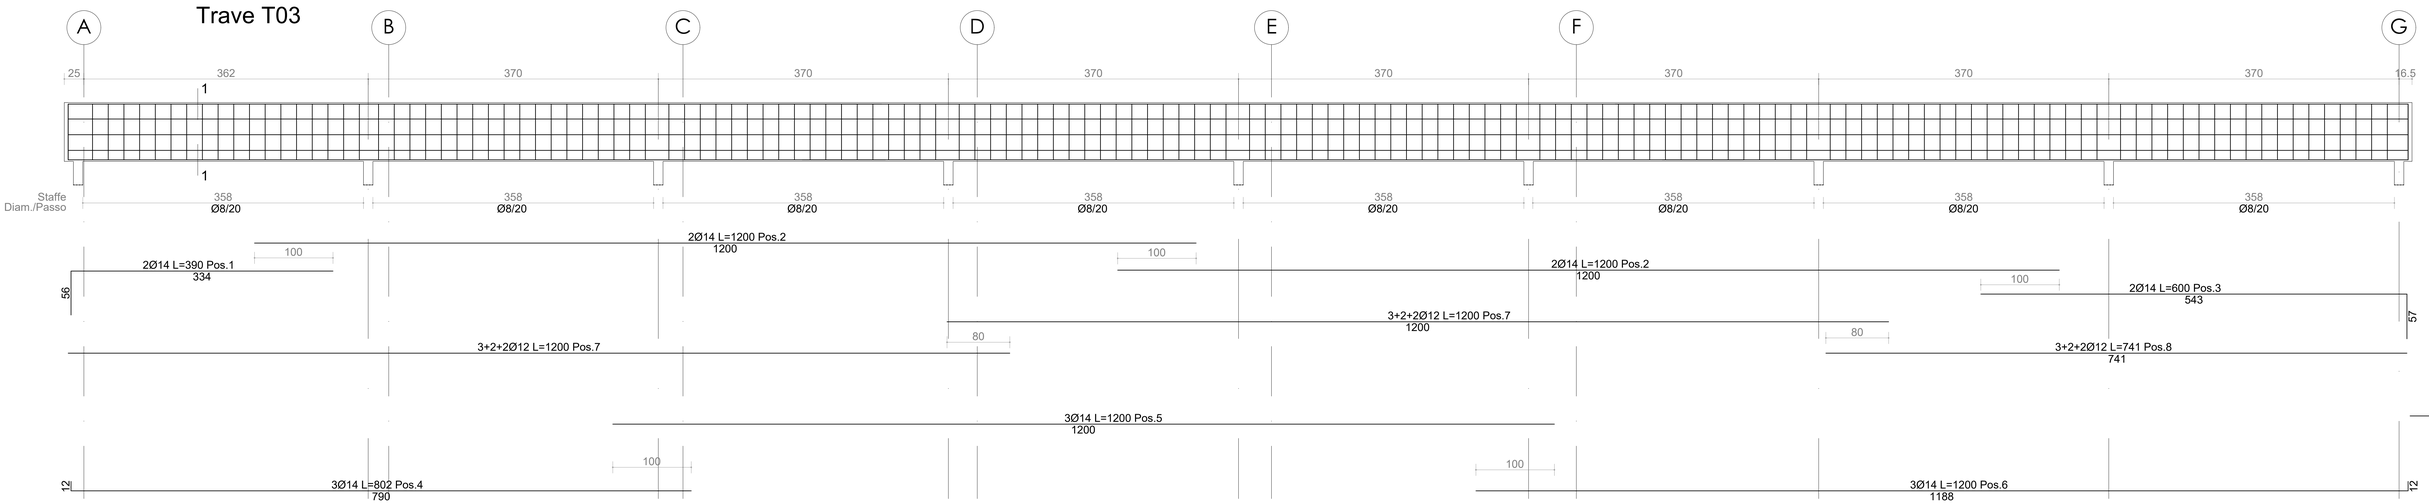


## Sezione 1-1

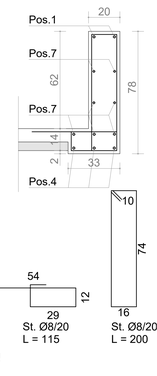


# Trave T02

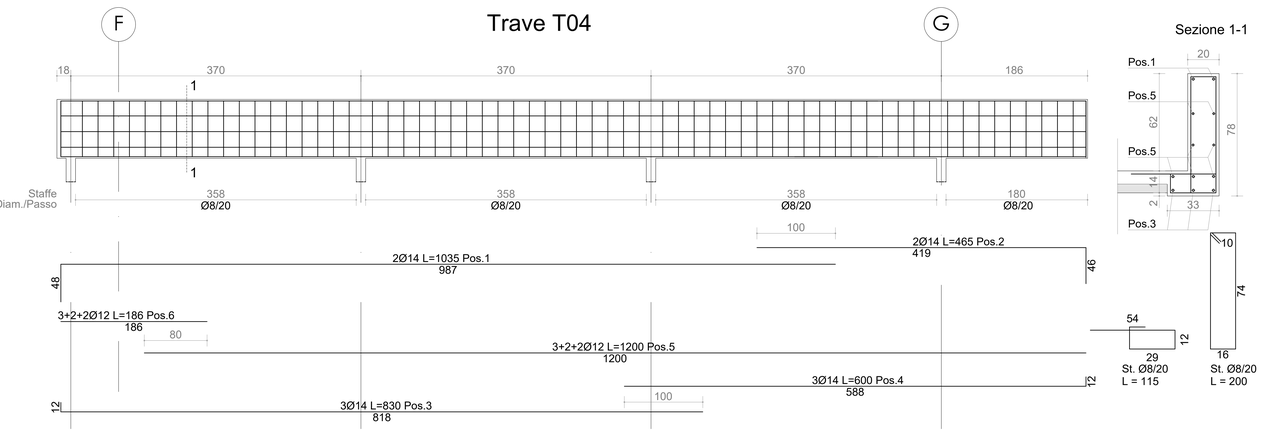


## Sezione 1-1




## Sezione 2-2

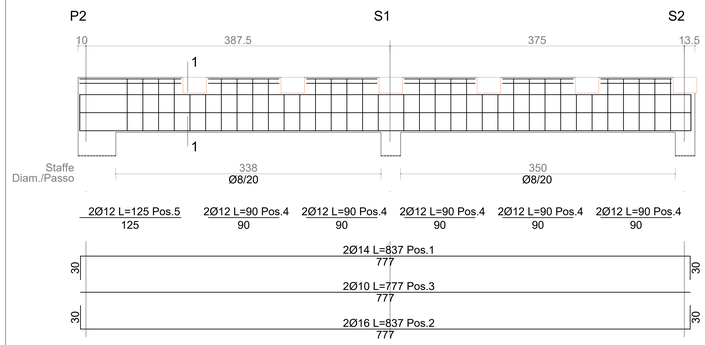


# Cordolo C01

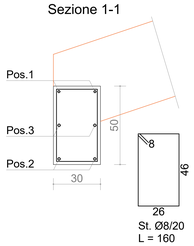


# Cordolo C02

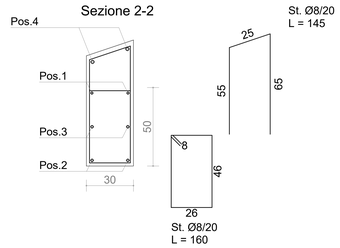


# Cordolo C03

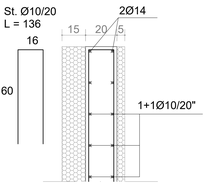


# Cordolo C04

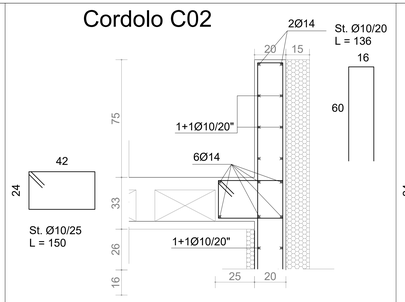


# Cordolo C05

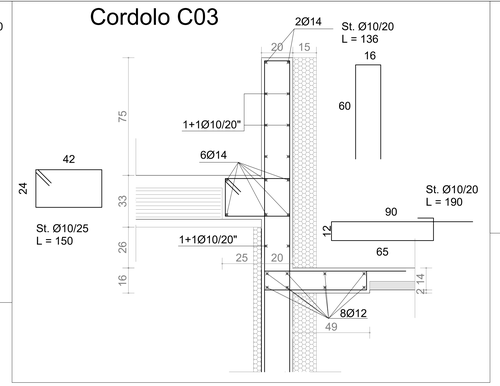


# Trave T05

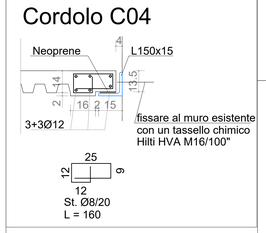


# Trave T06

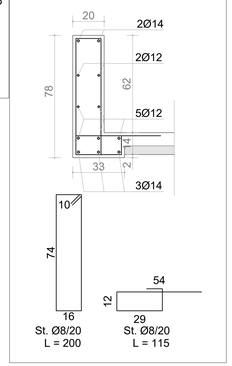


## NOTE

-TUTTE LE MISURE VANNO CONTROLLATE IN CANTIERE
-TUTTE LE MISURE SONO IN CENTIMETRI
-LE SOVRAPPOSIZIONI TRA LE BARRE D'ARMATURA DOVRANNO ESSERE PARI A 50 VOLTE IL DIAMETRO DELLE BARRE STESSE SALVO OVE DIVERSAMENTE INDICATO
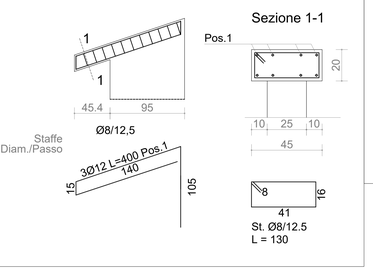
## MATERIALI

| | |
|---|---|
| ELEMENTO STRUTTURALE | TRAVI |
| CLASSE DI ESPOSIZIONE AMBIENTALE | XC0 |
| CONDIZIONE AMBIENTALE | ORDINARIA |
| **CALCESTRUZZO** | |
| CLASSE DI RESISTENZA MINIMA | C30/37 (Rck > 350 kg/cmq) |
| RAPPORTO A/C MASSIMO | 0,60 |
| DOSAGGIO MINIMO CEMENTO KG/MC | 300 |
| CLASSE DI CONSISTENZA | S5 |
| DIMENSIONE MASSIMA AGGREGATI Dmax = MINIMO TRA: - INTERFERRO - 5mm - COPRIFERRO * 1.3 - 1/4 DIMENSIONE MINIMA SEZIONE | ≤ 32 mm |
| **ACCIAIO PER ARMATURA** | B450C (FeB44k) |
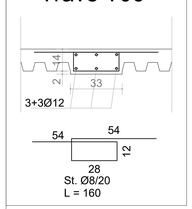
## COPRIFERRI

CLASSE DI ESPOSIZIONE XC1

IMPRESA VULCANO s.r.l.
costruzioni civili e industriali
Sede Legale: Via Marconi, 35 – 21015 - Lonate Pozzolo (VA)
Sede Operativa: Via E. Fermi 1 – Magnago (MI)
info@impresavulcano.it
C.F./P.IVA 05923340969 tel. 0331/1409144



SAIND INGEGNERIA
Piacenza - Via Roso, 132 S.Nicolò, Rottofreno - Milano - P.le Giulio Cesare, 9
Roma - Viale dell'Umanesimo, 308 - T. 0523.76.98.98 - www.saind.it - saind@saind.it


Committente / Identificativo progetto:
COMUNE DI SESTO CALENDE
Piazza Cesare da Sesto,1 21018 Sesto Calende (VA)

Oggetto:
REALIZZAZIONE NUOVA MENSA SCOLASTICA
PRESSO SCUOLA PRIMARIA UNGARETTI
CUP I85E22000400006

| rev. | data | eseg. | verif. | appr. |
|---|---|---|---|---|
| 0 | 10/11/2023 | M.T. | DeG | F.N. |
| - | - | - | - | - |
| - | - | - | - | - |
| - | - | - | - | - |
| - | - | - | - | - |

Nome documento:
ARMATURA TRAVI E CORDOLI DI COPERTURA

| SCALA | N° DISEGNO | TAVOLA | N° FOGLI |
|---|---|---|---|
| 1:25 | 8792 PESEC 210 | 210 | 1 di 1 |