Trave T01

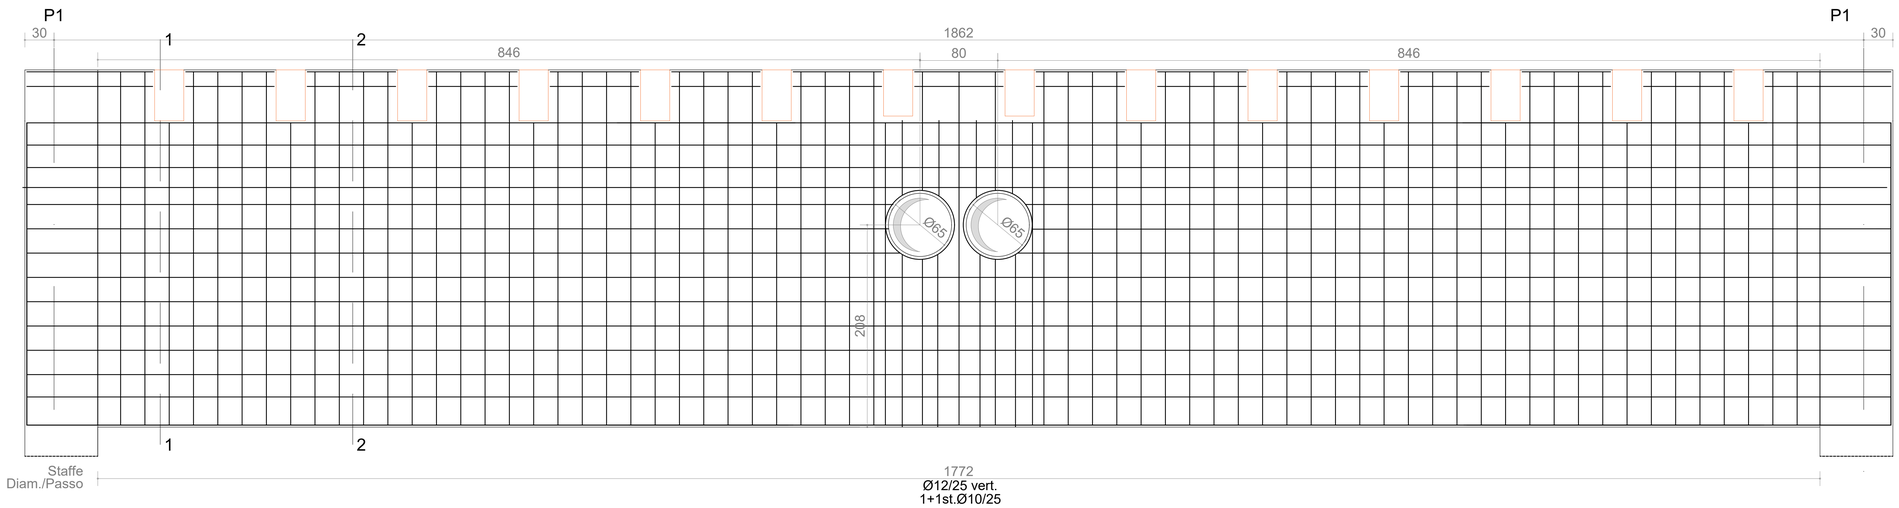

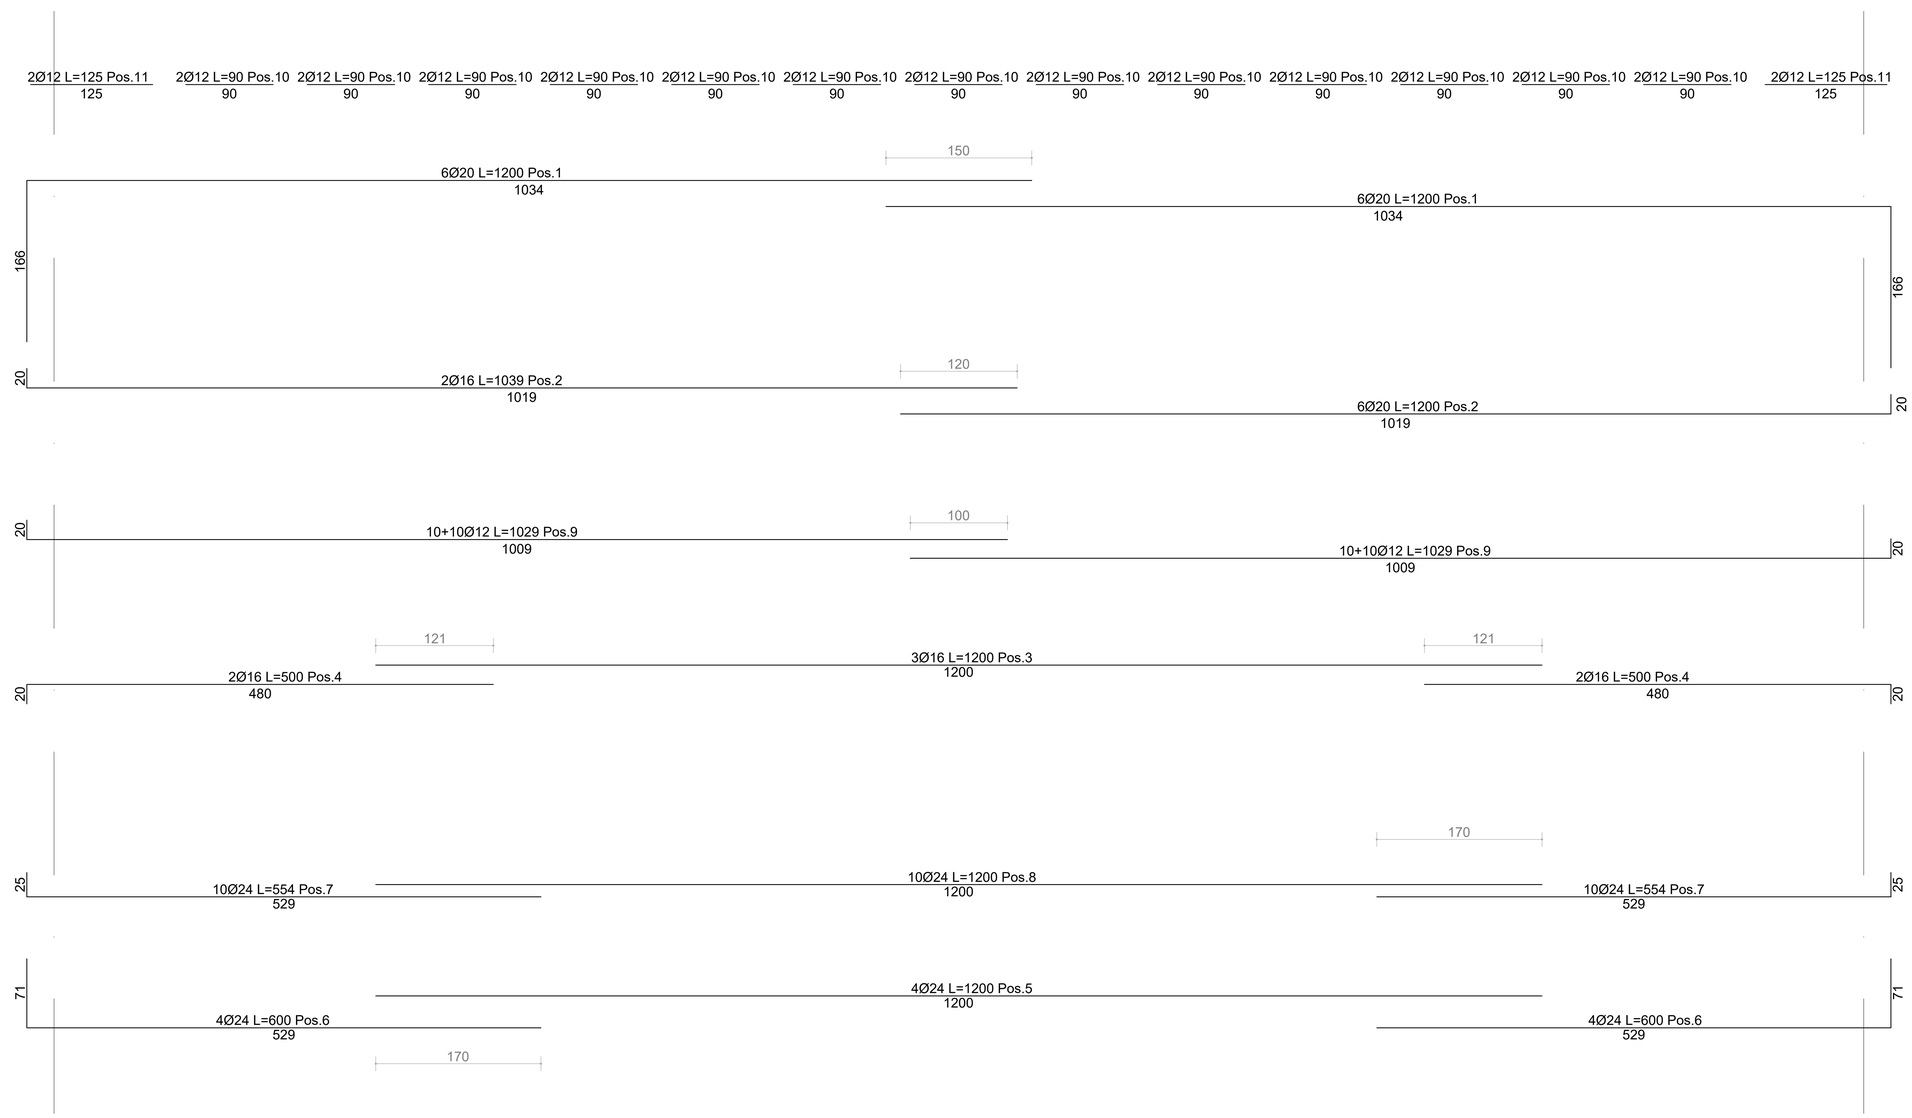

Sezione 1-1

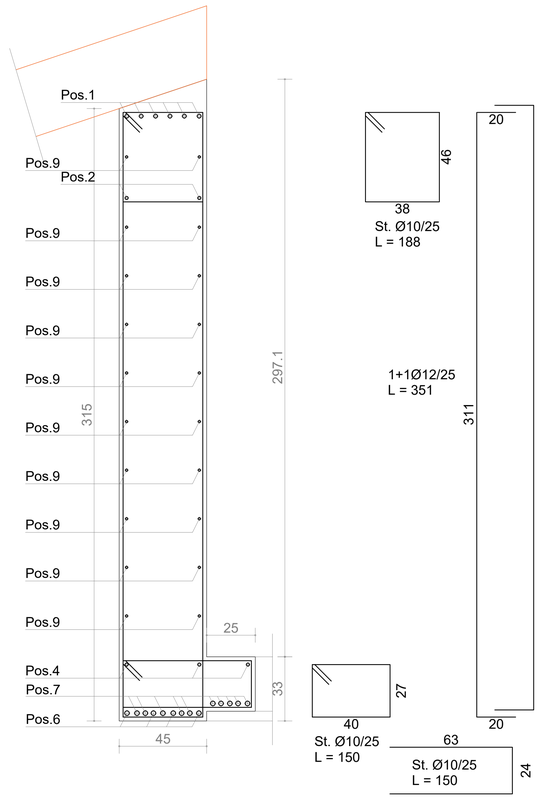

Sezione 2-2

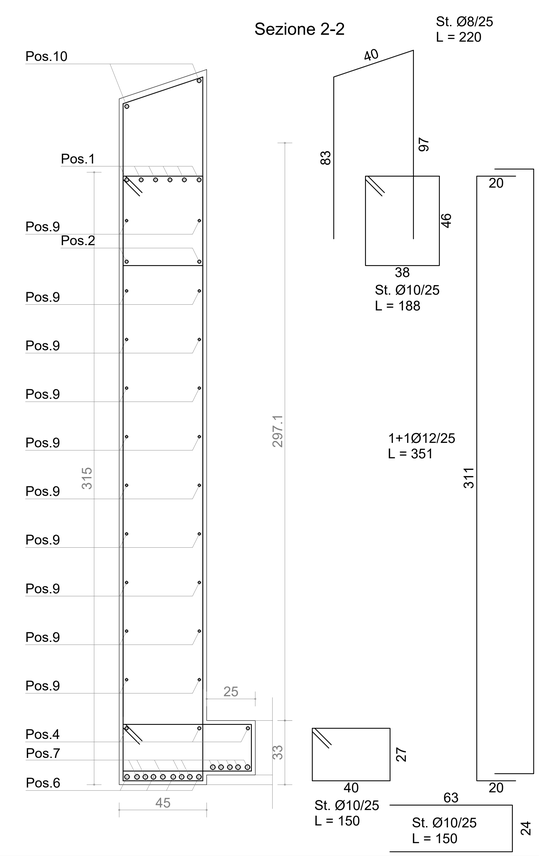

IMPRESA VULCANO s.r.l.
costruzioni civili e industriali
Sede Legale: Via Marconi, 35 – 21015 - Lonate Pozzolo (VA)
Sede Operativa: Via E. Fermi 1 – Magnago (MI)
info@impresavulcano.it
C.F./P.IVA 05923340969 tel. 0331/1409144

SAIND INGEGNERIA
Piacenza - Via Roso, 132 S.Nicolò, Rottofreno - Milano - P.le Giulio Cesare, 9
Roma - Viale dell'Umanesimo, 308 - T. 0523.76.98.98 - www.saind.it - saind@saind.it

Committente / Identificativo progetto:
COMUNE DI SESTO CALENDE
Piazza Cesare da Sesto,1 21018 Sesto Calende (VA)

Oggetto:
REALIZZAZIONE NUOVA MENSA SCOLASTICA
PRESSO SCUOLA PRIMARIA UNGARETTI
CUP I85E22000400006

rev.	data	eseg.	verif.	appr.
0	10/11/2023	M.T.	DeG	F.N.
-	-	-	-	-
-	-	-	-	-
-	-	-	-	-
-	-	-	-	-

Nome documento:
TRAVE T01

SCALA	N° DISEGNO	TAVOLA	N° FOGLI
1:25	8792 PESEC 212	212	1 di 1