



IMPIANTO DI CLIMATIZZAZIONE - PIANO TERRA

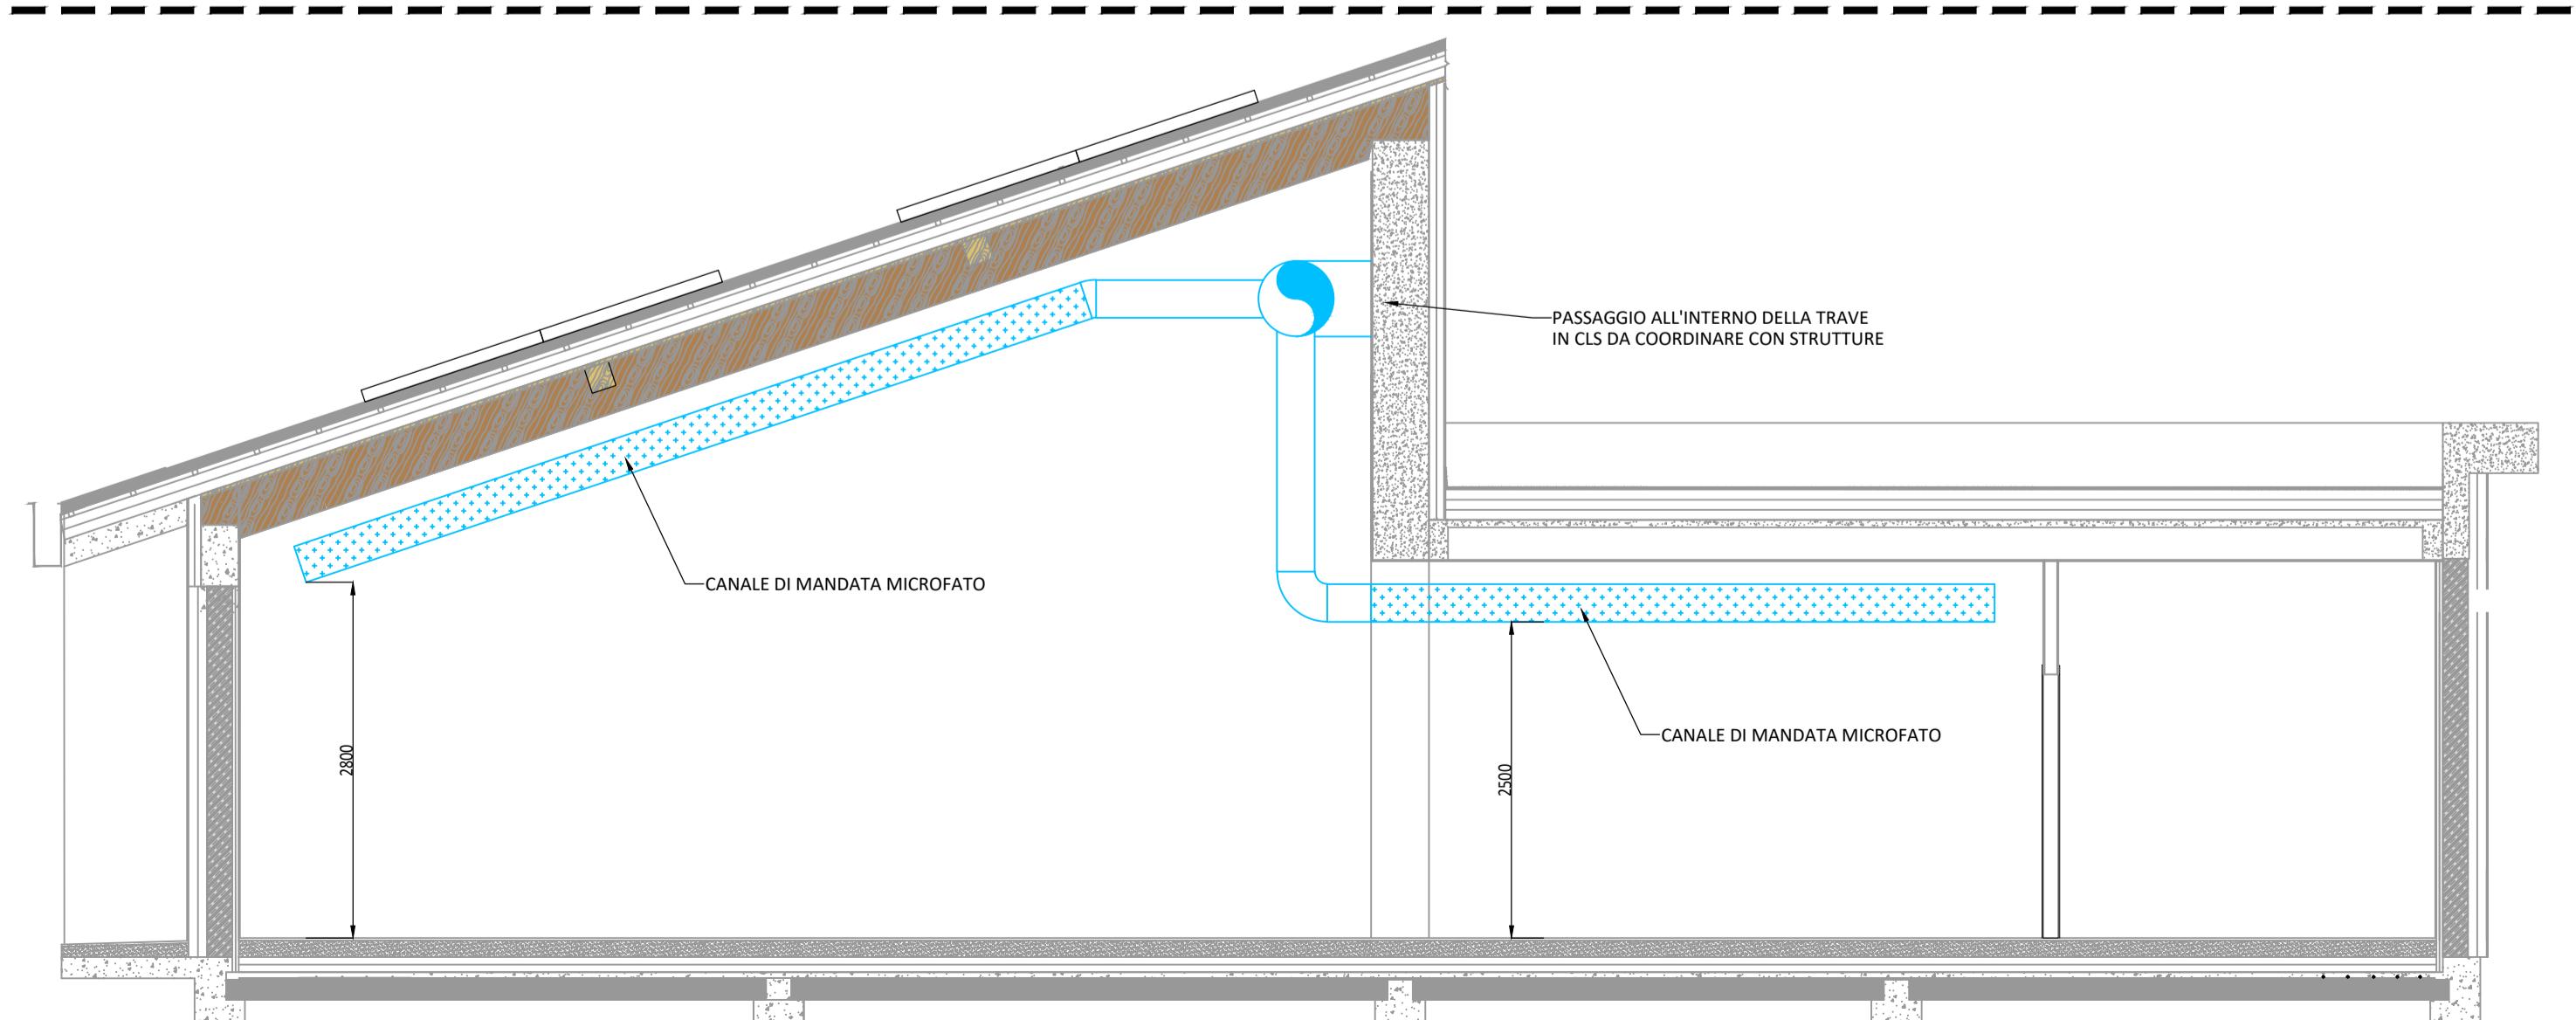

IMPIANTO DI CLIMATIZZAZIONE - SEZIONE

<p style="text-align: center;">SAIND INGEGNERIA</p> <hr/> <p>Piacenza - Via Roso, 132 S.Nicolò, Rottofreno - Milano - P.le Giulio Cesare, 9 Roma - Viale dell'Umanesimo, 308 - T. 0523.76.98.98 - www.saind.it - saind@saind.it</p>								
<p>Committente / Identificativo progetto:</p> <p>COMUNE DI SESTO CALENDE Piazza Cesare da Sesto, 1 21018 Sesto Calende (VA)</p>								
 <p>Oggetto: REALIZZAZIONE NUOVA MENSA SCOLASTICA PRESSO SCUOLA PRIMARIA UNGARETTI CUP I85E22000400006</p>								
rev.	data	eseg.	verif.	appr.	Nome documento:			
0	10/11/2023	M.B.	DeG	F.N.	IMPIANTO MECCANICO DI CLIMATIZZAZIONE PIANO TERRA			
-	-	-	-	-	SCALA	N° DISEGNO	TAVOLA	N° FOGLI
-	-	-	-	-	1:50	8792 PESEC 301	301	1 di 1

MIPRESA VULCANO s.r.l.
costruzioni civili e industriali

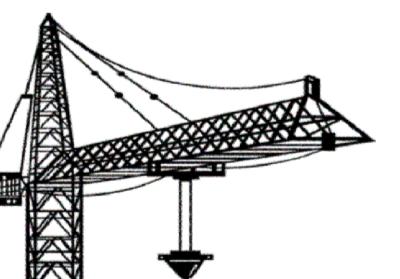

C.F./P.IVA 06923340969 tel. 0331/1409144

Digitized by srujanika@gmail.com

AIND INGEGNERIA

VINCI INGEGNERIA

P.zza 132 S. Nicolò, Bettolafranca - Milano - P.I. 01010 Giulio Cesare, 9

Roso, 132 S.Nicolò, Rottifreno - Milano - P.le Giulio Cesare, 9
manesimo, 308 - T. 0523.76.98.98 - www.saind.it - saind@saind.it

 Oggetto:

Oggetto: **REALIZZAZIONE NUOVA MENSA**

PRESSO SCUOLA PRIMARIA UN

est Calende (VA) | CUP I85E22000400006

Nome documento:

IMPIANTO MECCANICO DI CLIMATIZZAZIONE

IMPIANTO MECCANICO DI CLIMATIZZAZIONE PIANO TERRA

PIANO TERRA

SCALA | N° DISEGNO | TAVOL

Page 10 of 10

1:50 8792 PESEC 301 301