




ESTRATTO TAVOLA PUGSS 1m1: Rete distribuzione acquedotto

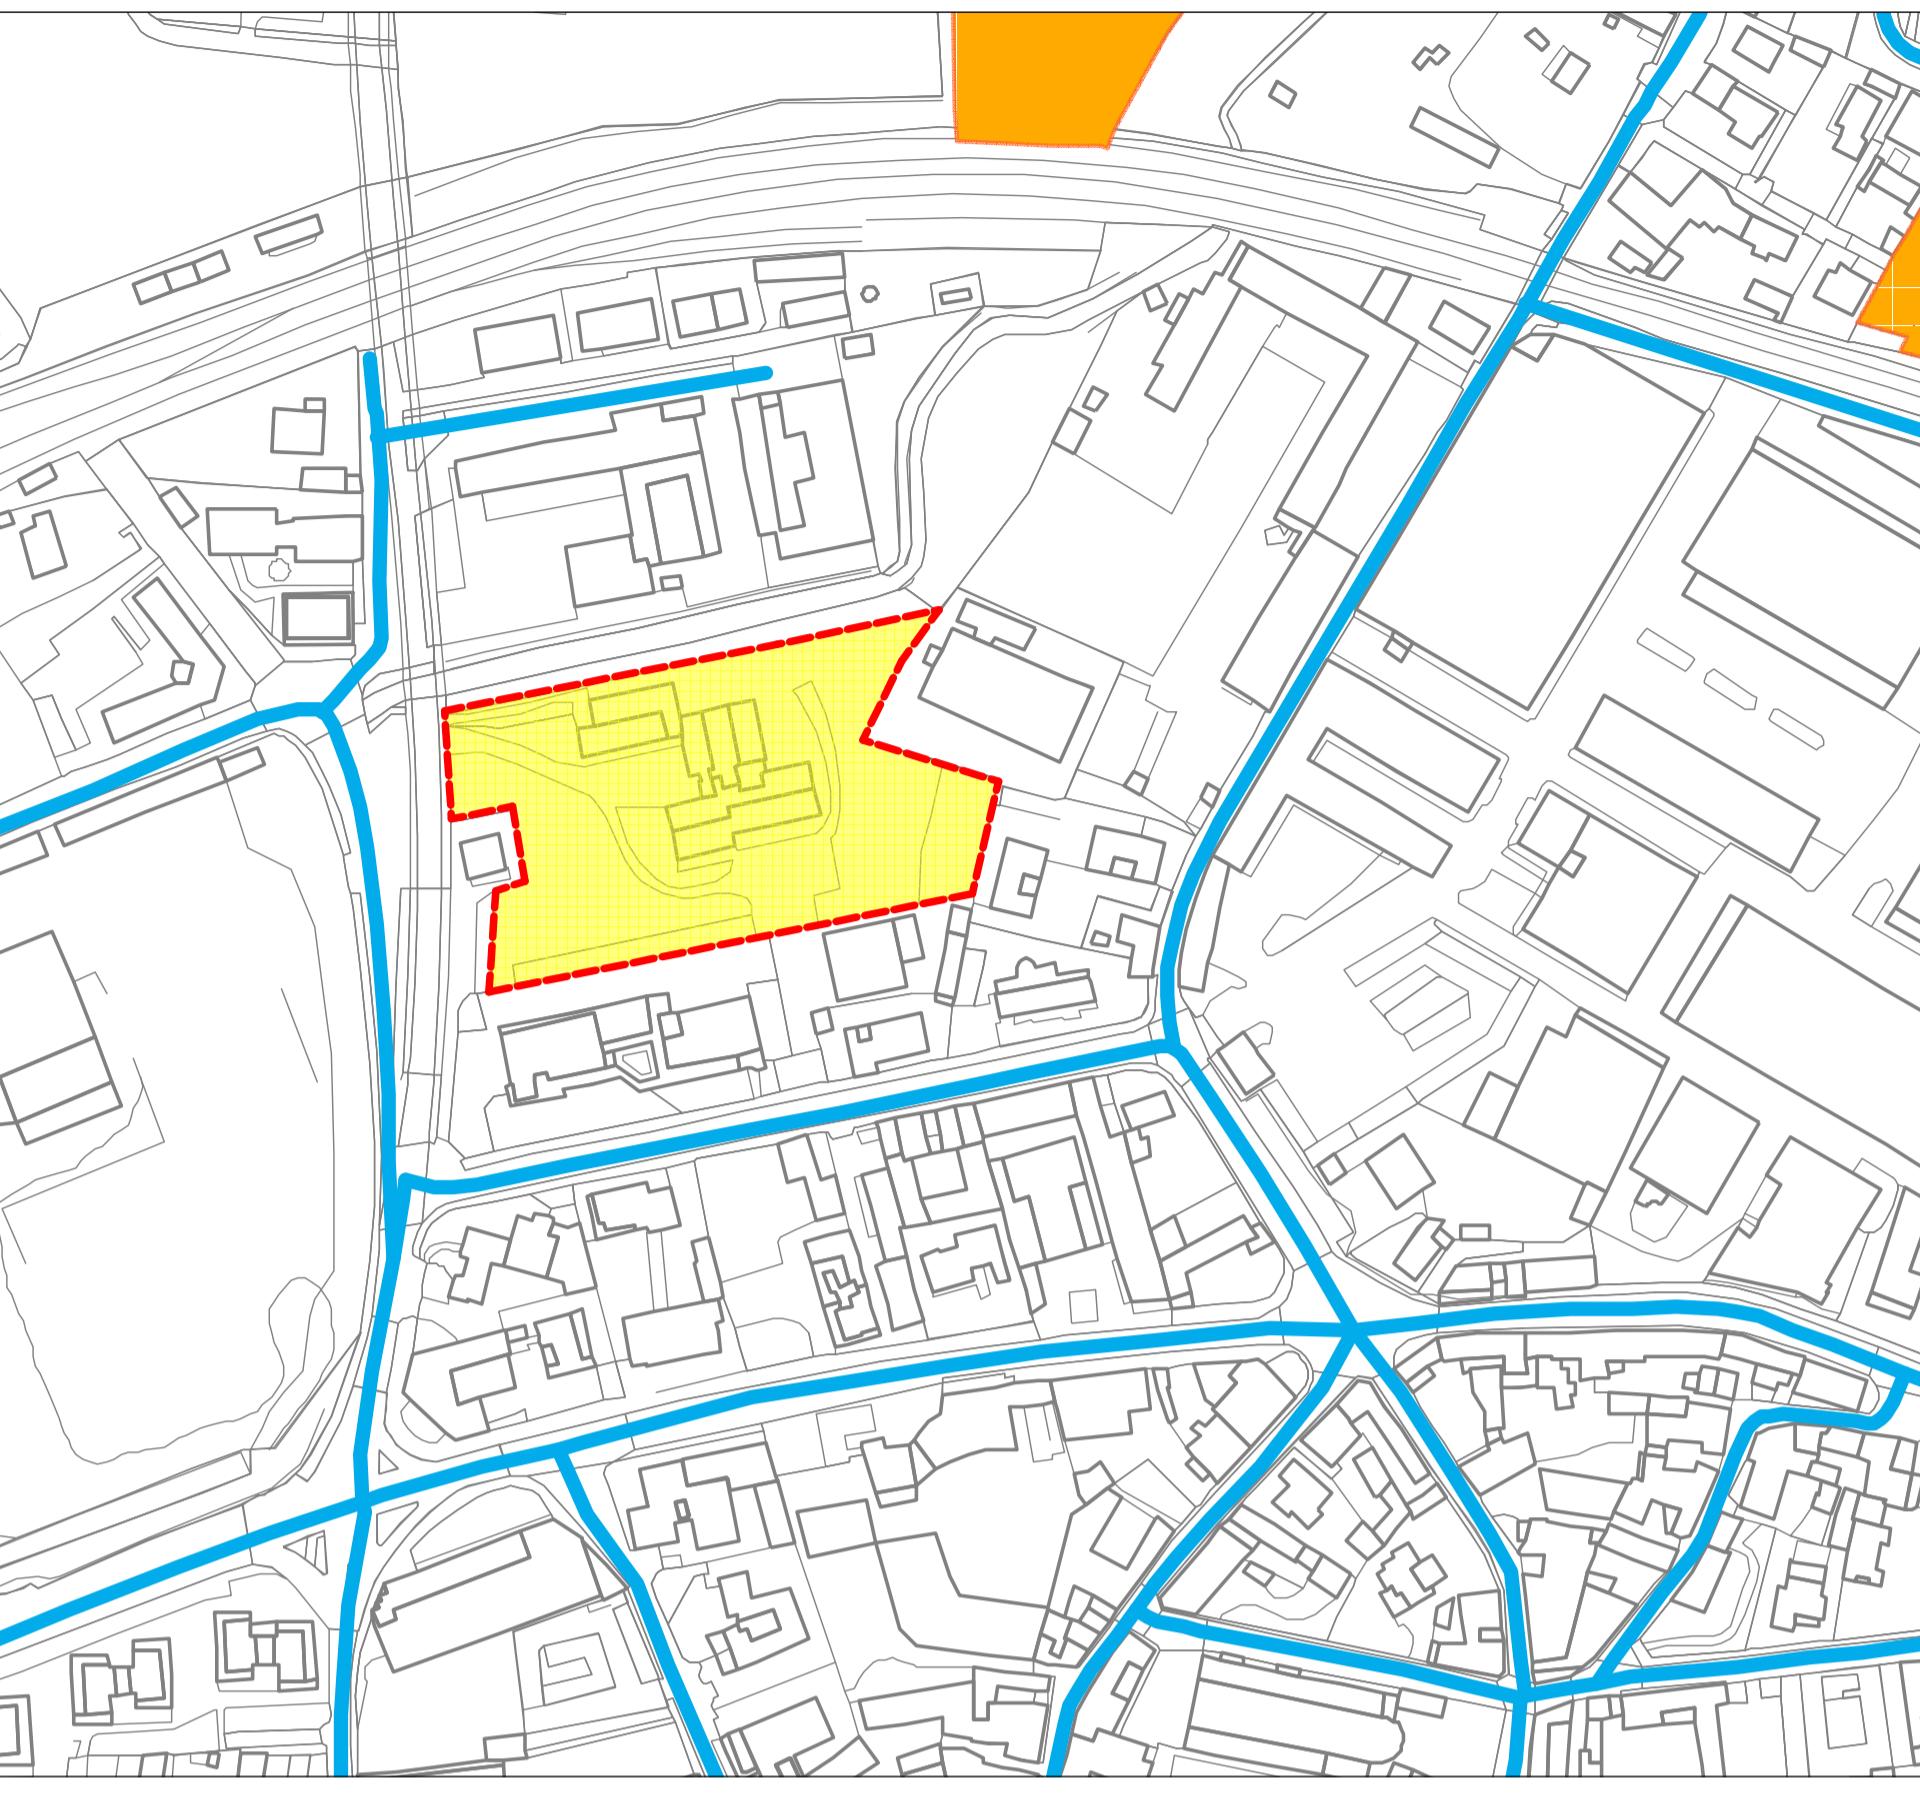


ESTRATTO TAVOLA PUGSS 2m1: Rete fognaria

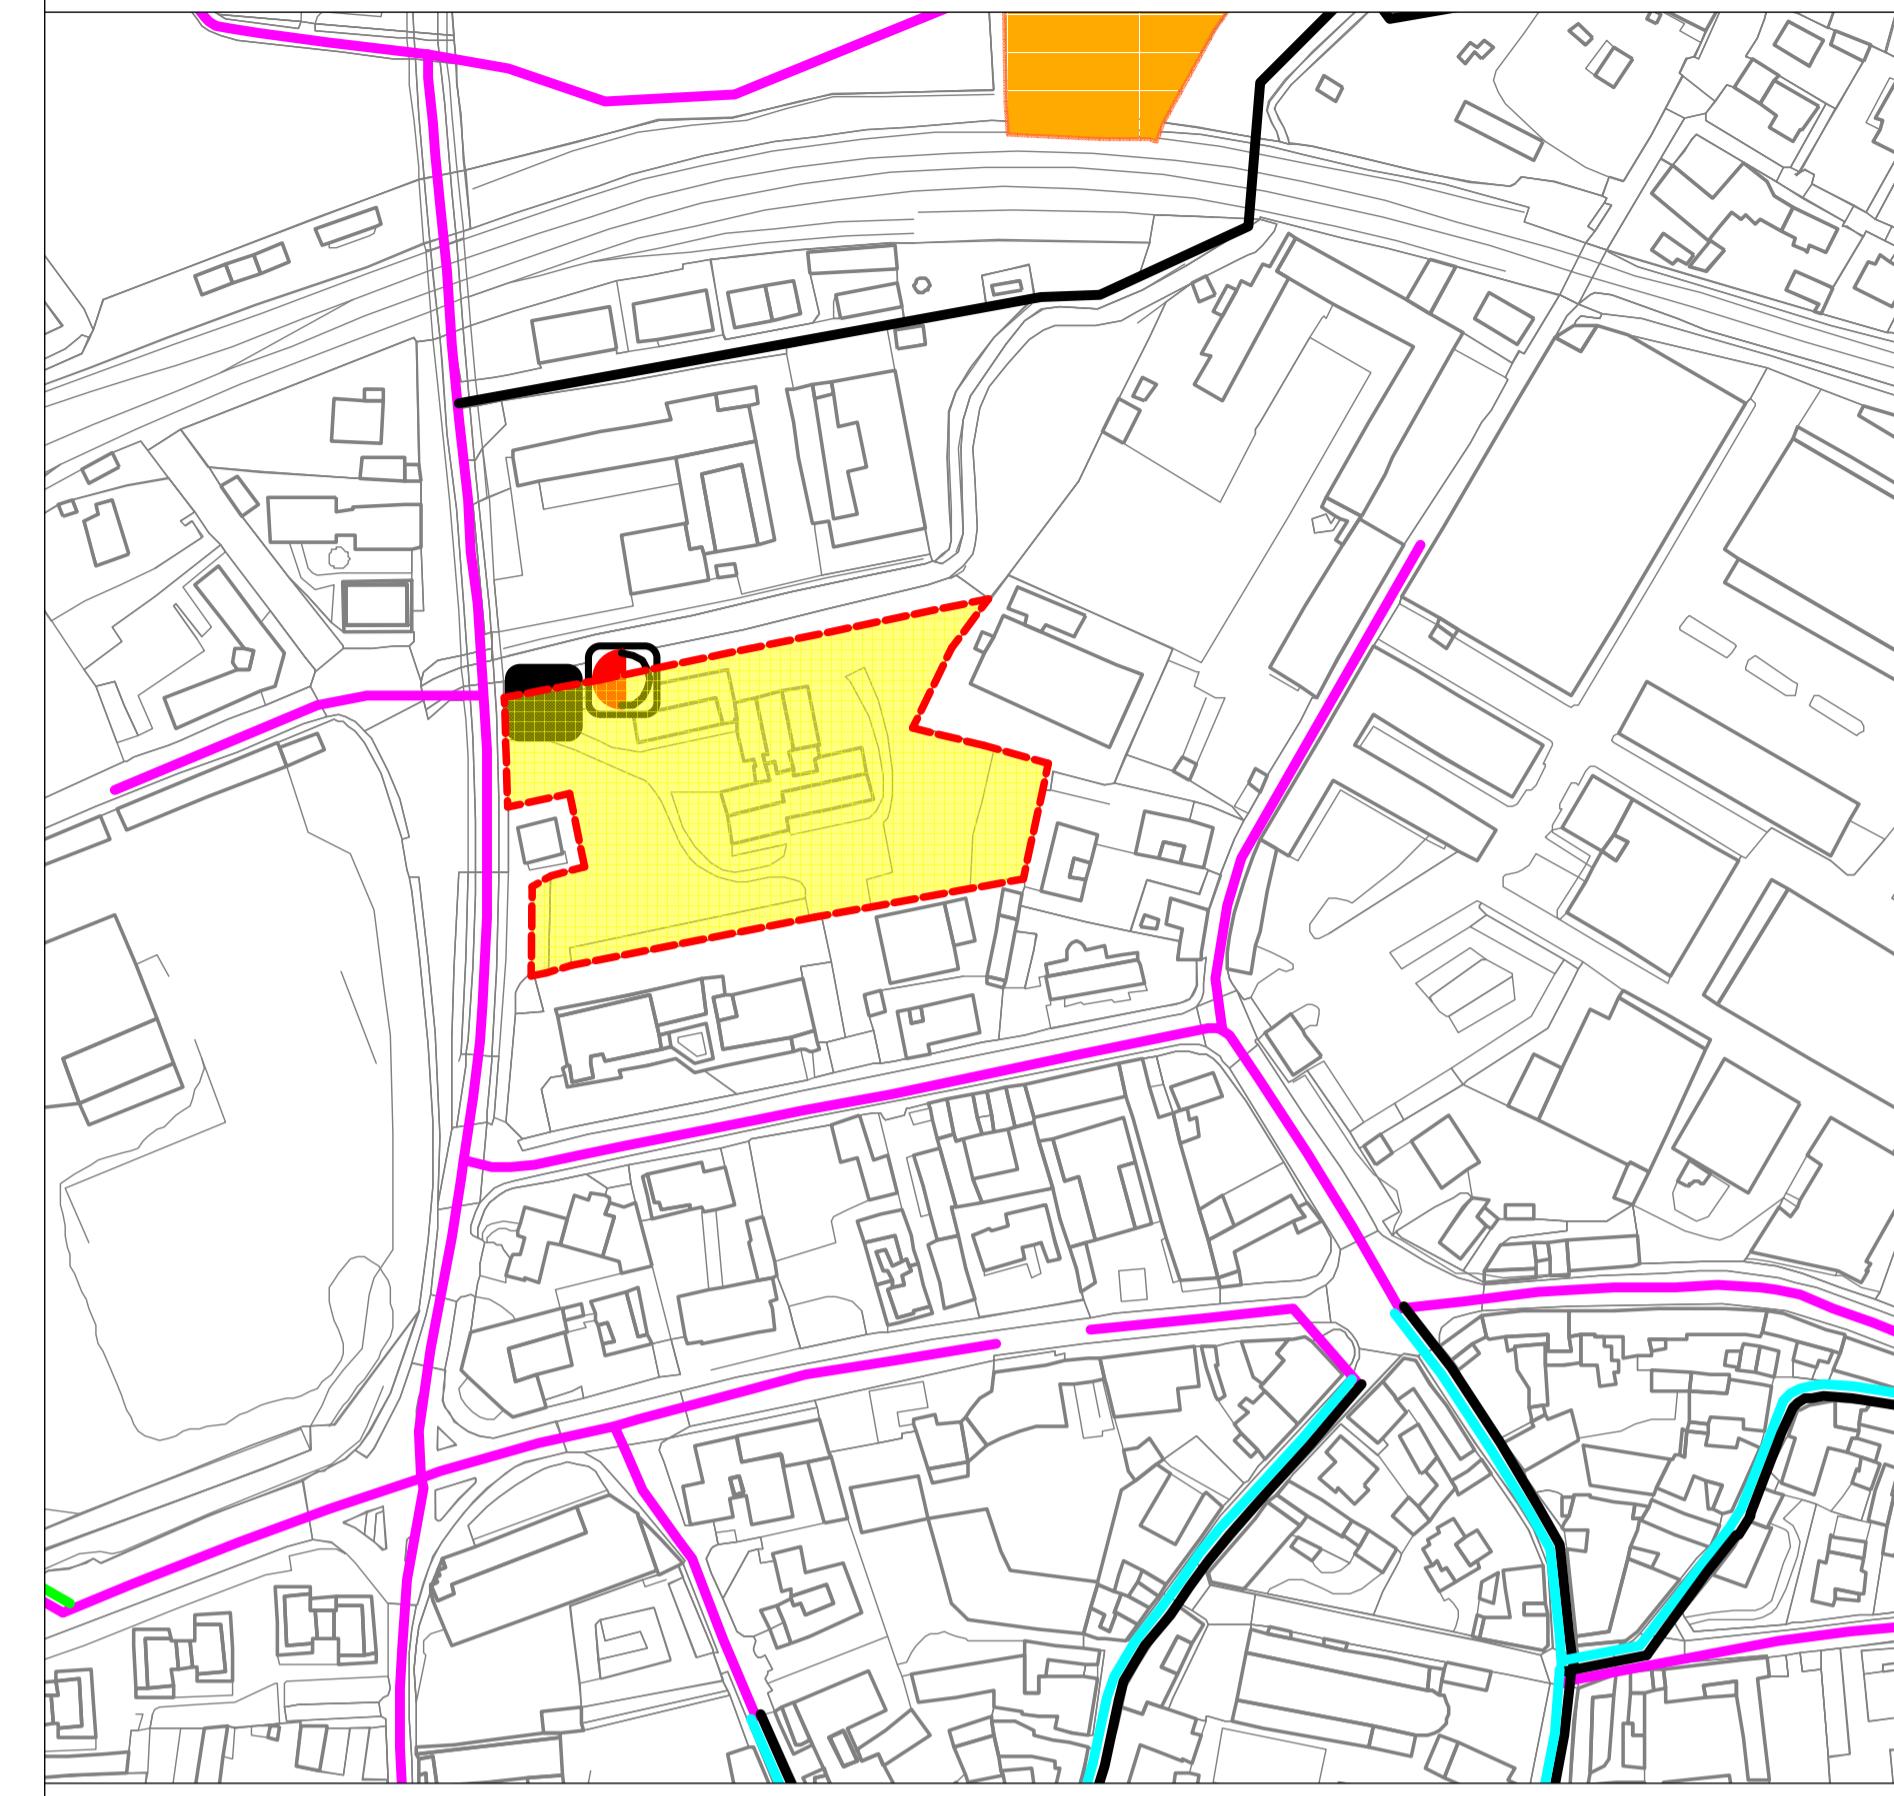


ESTRATTO TAVOLA PUGSS 3m1: Rete elettrica

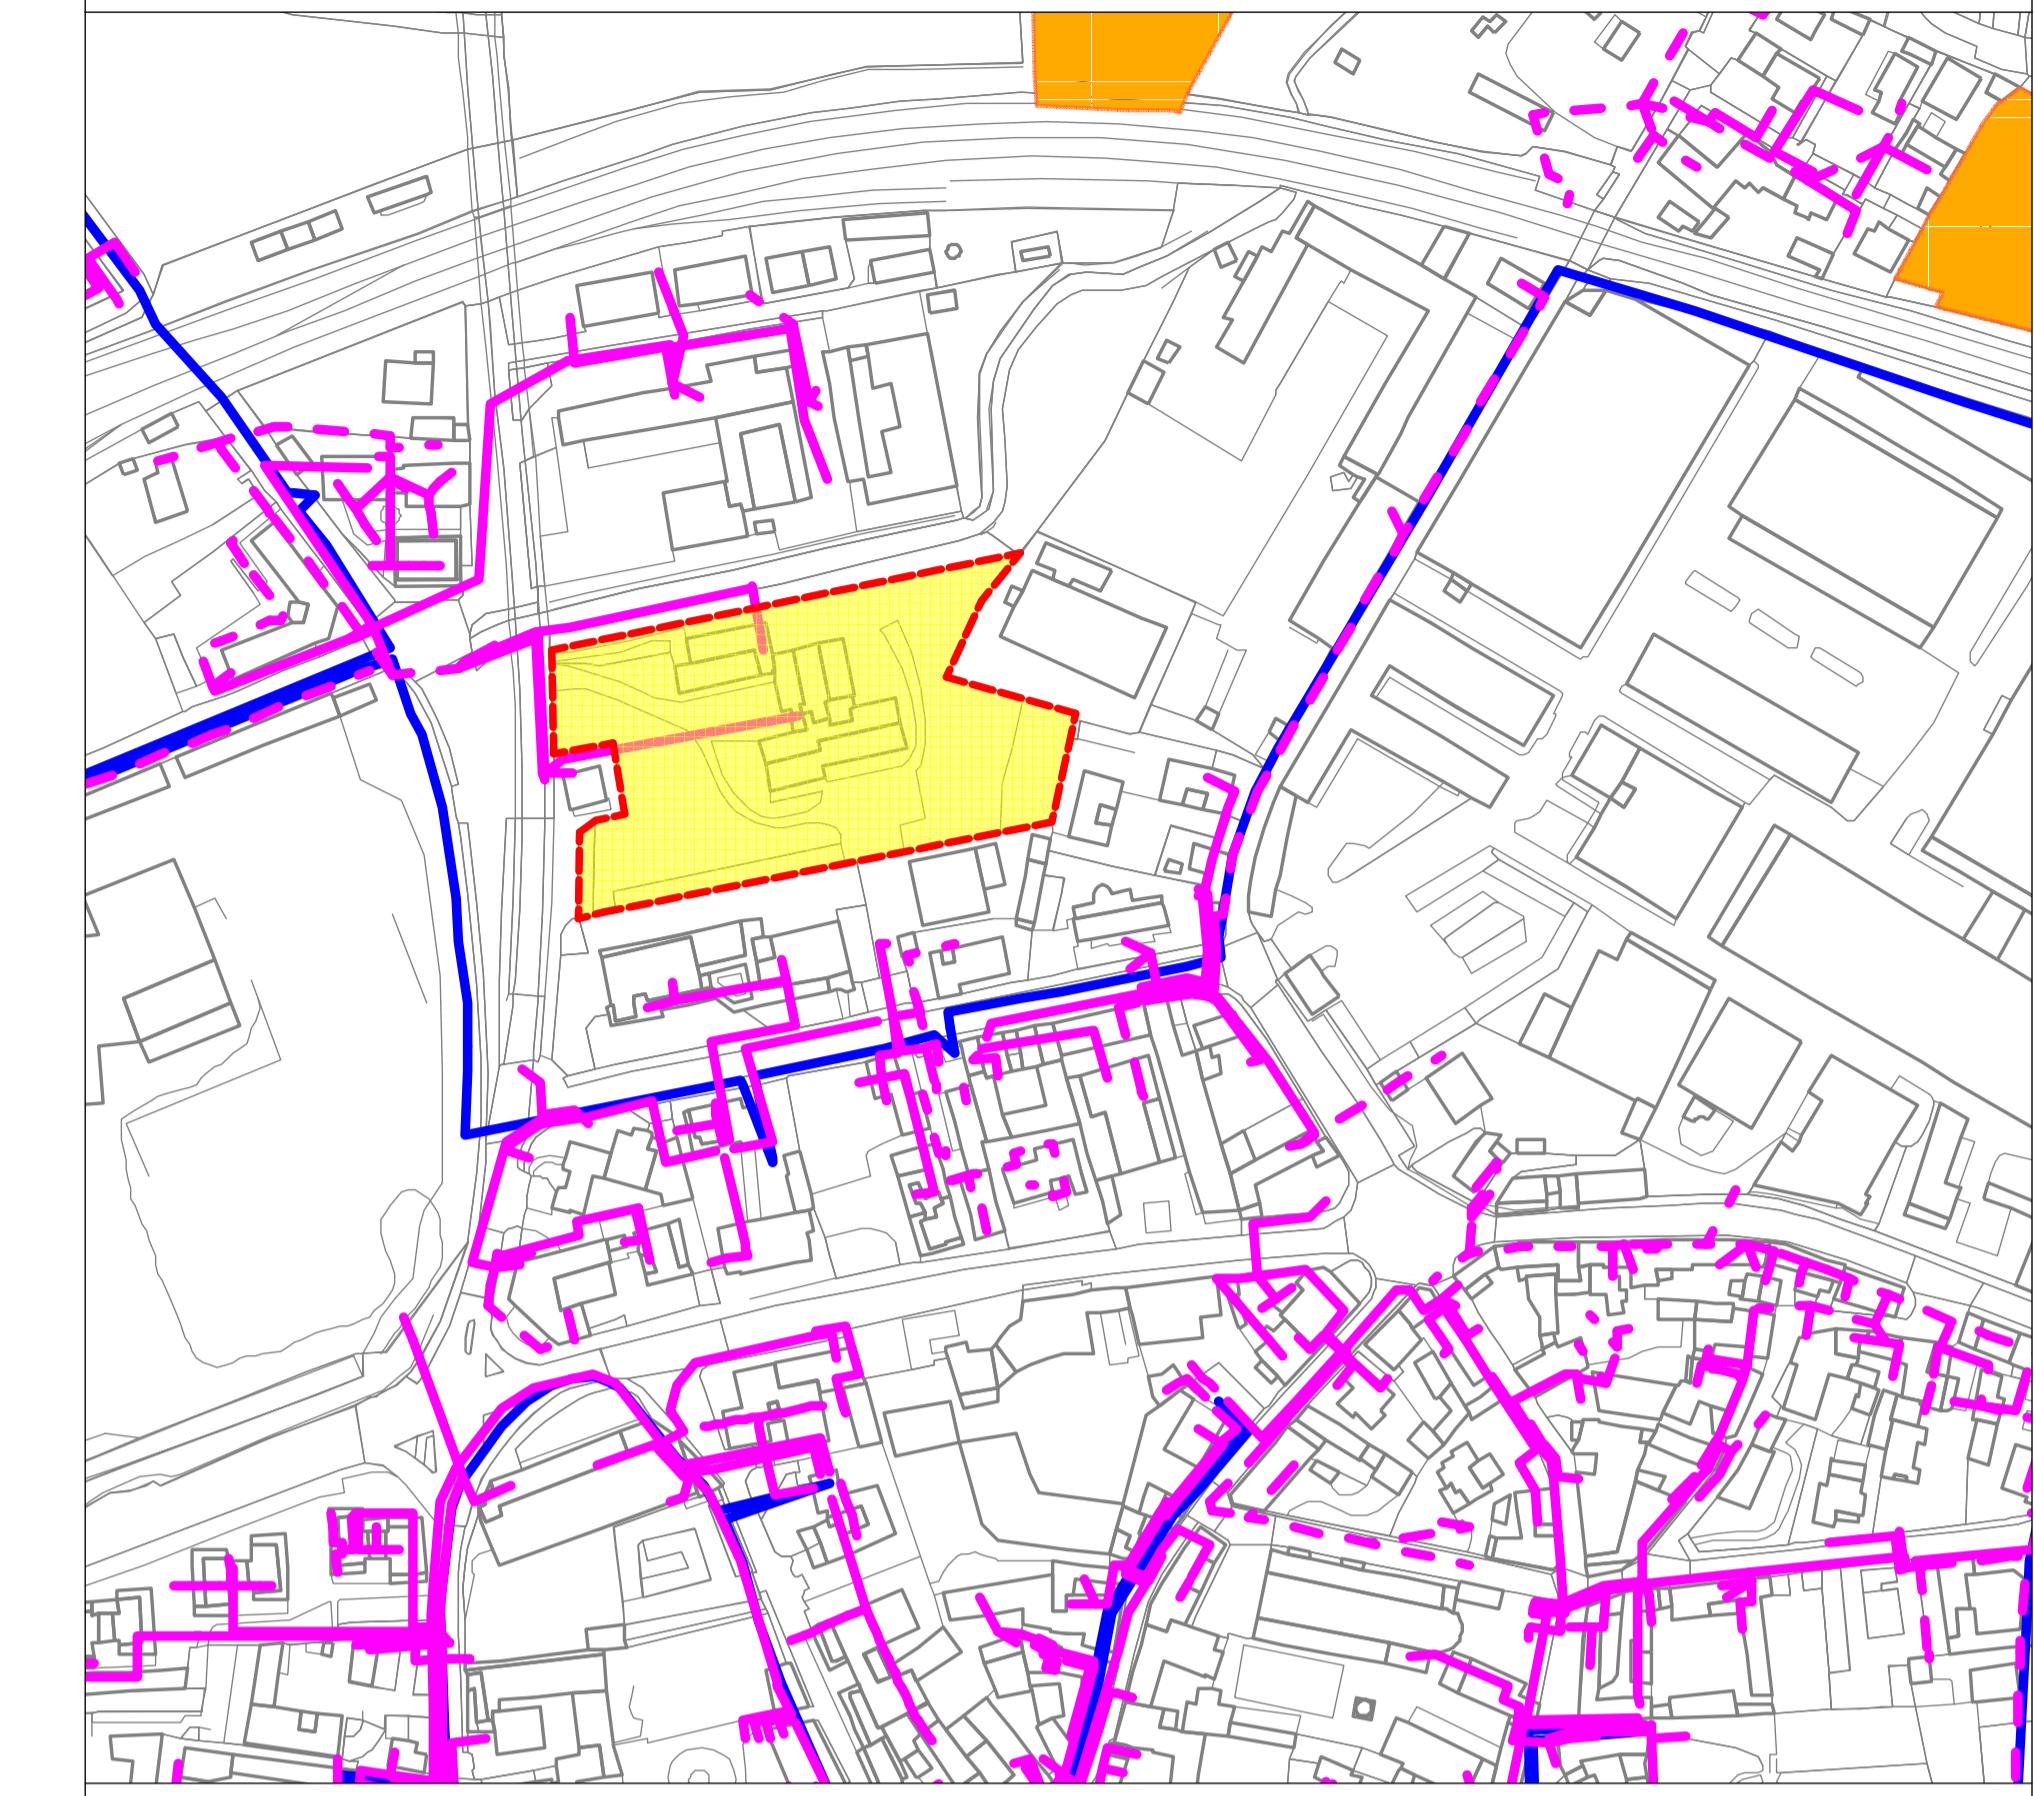

ESTRATTO TAVOLA PUGSS 4m1: Rete distribuzione gas

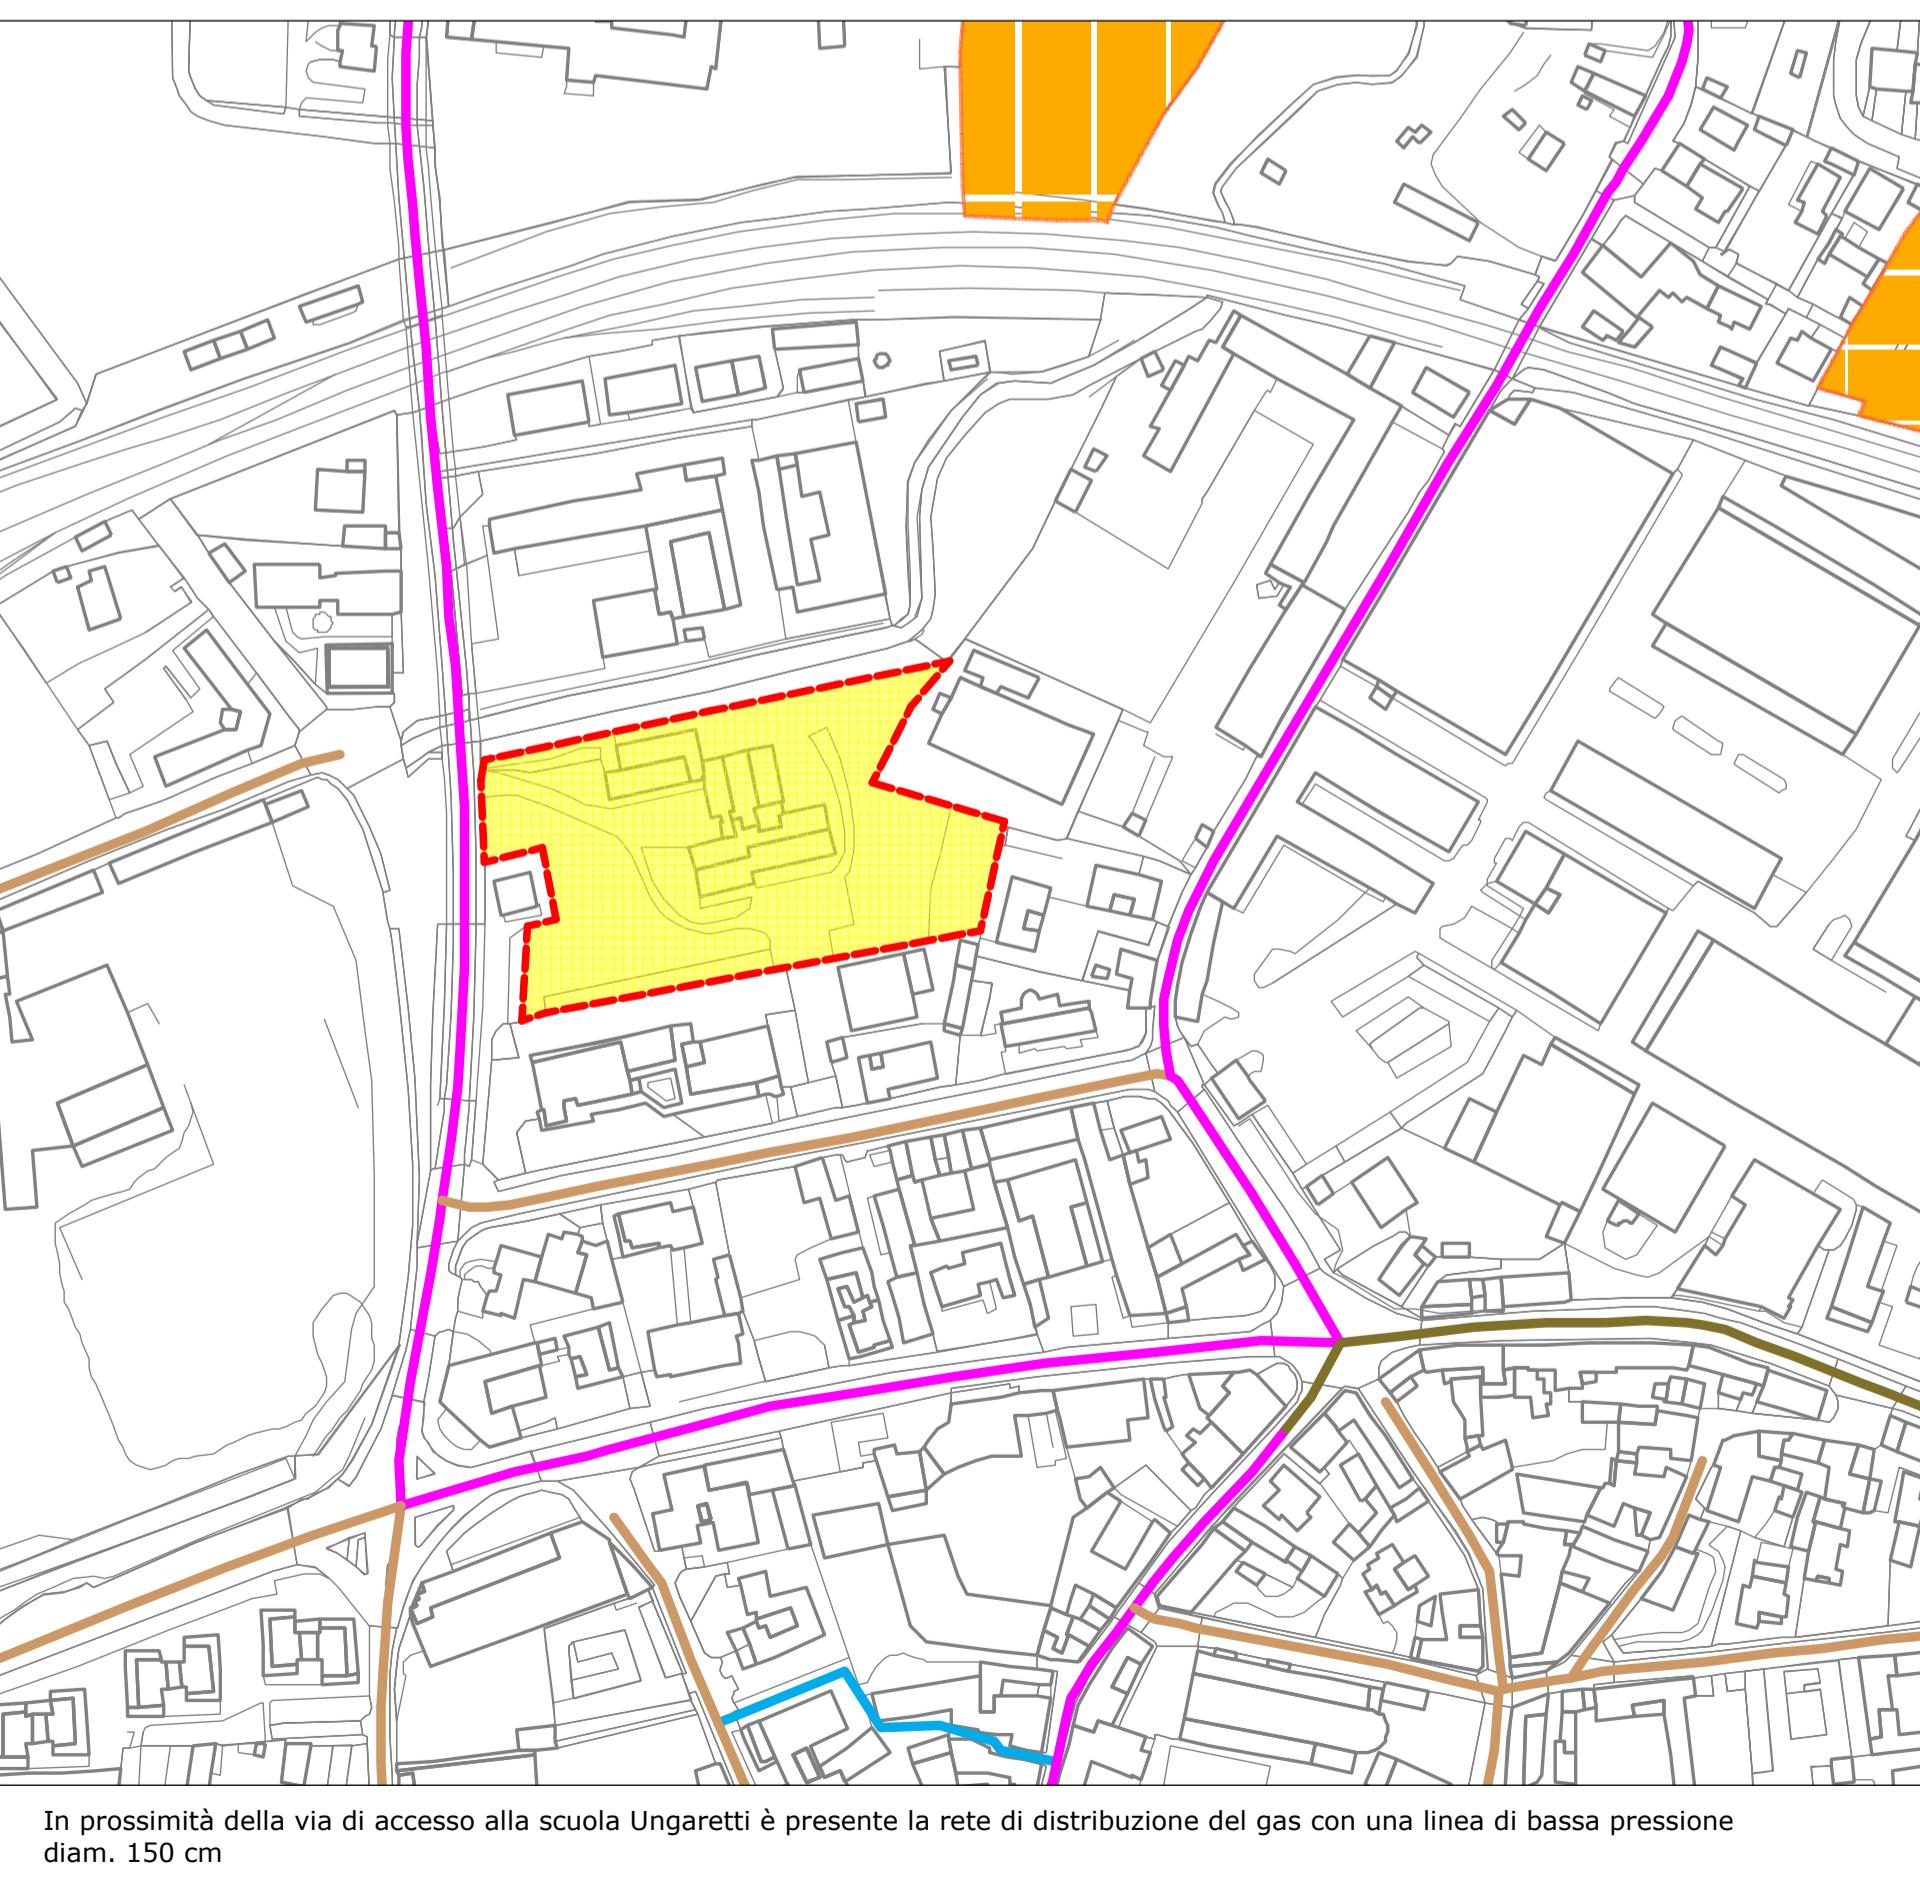


ESTRATTO TAVOLA PUGSS 5m1: Rete distribuzione telecomunicazioni

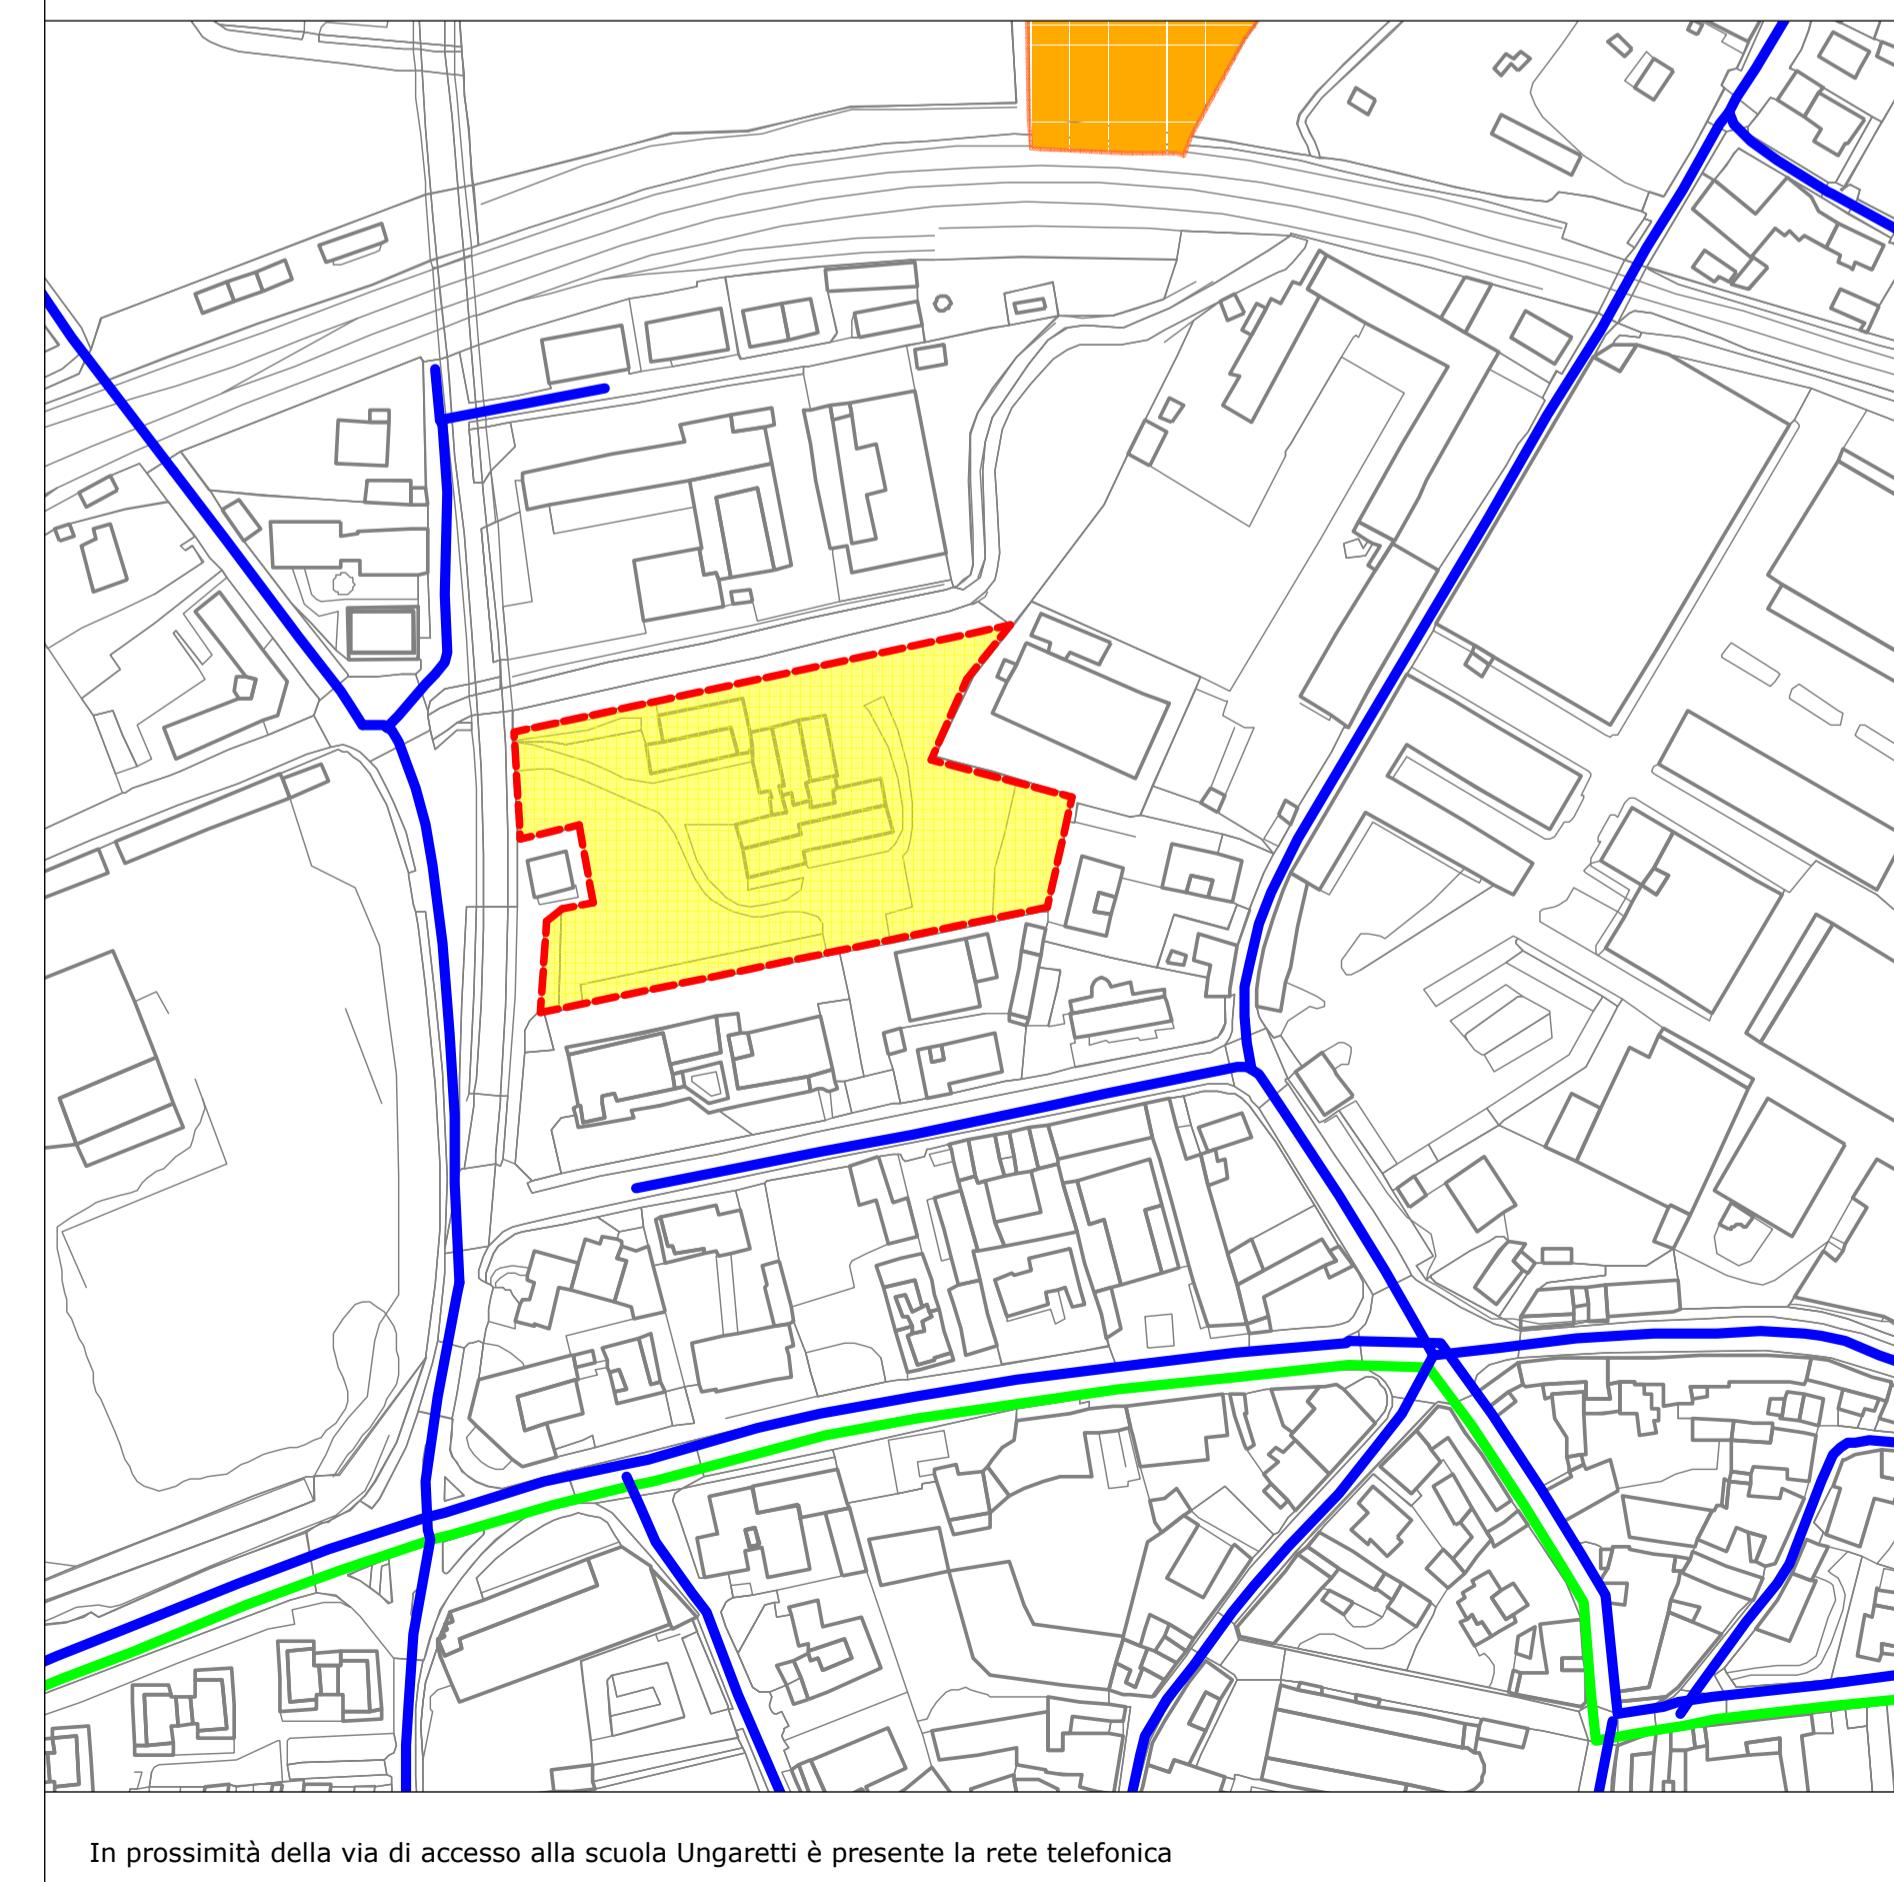

LEGENDA

Area in cui è collocata la scuola primaria Ungaretti oggetto di intervento

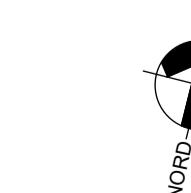

IMPRESA VULCANO s.r.l.

costruzioni civili e industriali

Sede Legale: Via Marconi, 35 - 21015 - Lonate Pozzolo (VA)

Sede Operativa: Via E. Ferrari 1 - Magnago (MI)

info@impresavulcano.it

C.F./P.IVA 06923340969 tel. 0331/1409144

SAIND INGEGNERIA

Piacenza - Via Roso, 132 S.Nicolò, Rottofreno - Milano - P.le Giulio Cesare, 9
Roma - Viale dell'Umanesimo, 308 - T. 0523.76.98.98 - www.saind.it - saind@saind.it

Oggetto:

REALIZZAZIONE NUOVA MENSA SCOLASTICA
PRESSO SCUOLA PRIMARIA UNGARETTI
CUP I85E22000400006

rev.	data	eseg.	verif.	appr.	Nome documento:
0	27/07/2023	A.G.	Deg	F.N.	ESTRATTI CARTOGRAFICI: PUGSS (PIANO GENERALE SERVIZI SOTTOSUOLO)
-	-	-	-	-	SCALA
-	-	-	-	-	N° DISEGNO
-	-	-	-	-	TAVOLA
-	-	-	-	-	N° FOGLI
varie	8792 PDF 101				101
					2 di 2