


PROSPETTO A edificio scolastico esistente - stato di fatto




PROSPETTO B edificio scolastico esistente - stato di fatto




PROSPETTO C edificio scolastico esistente - stato di fatto

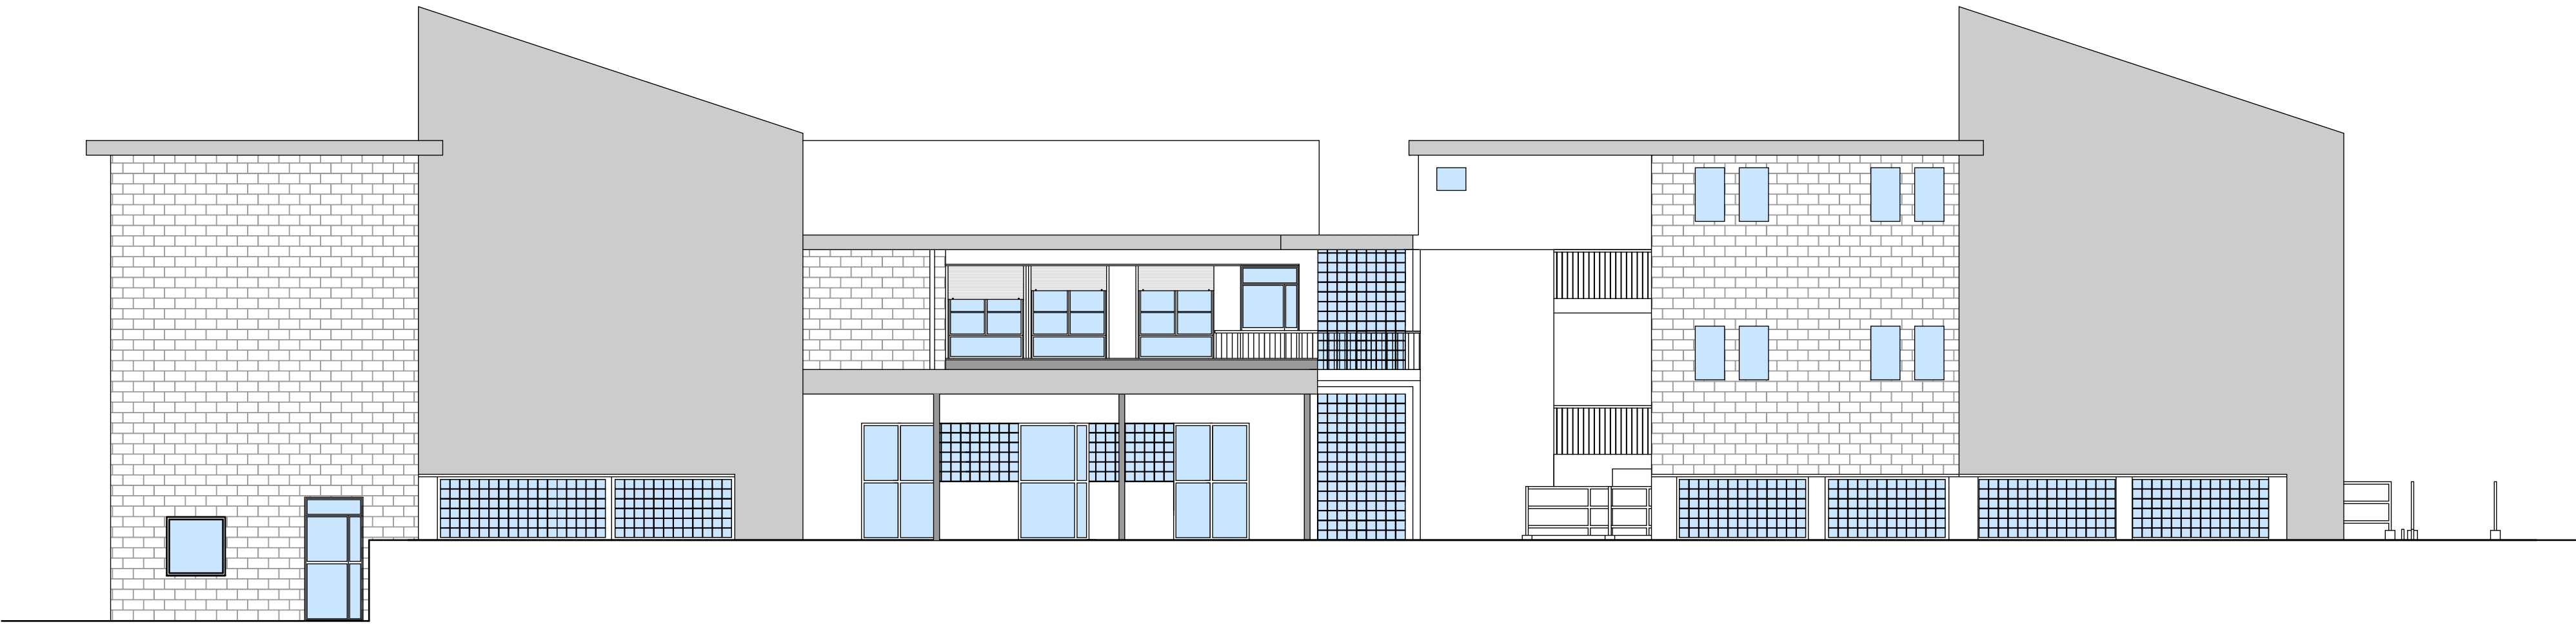

SCHEMA CHIAVE PROSPETTI

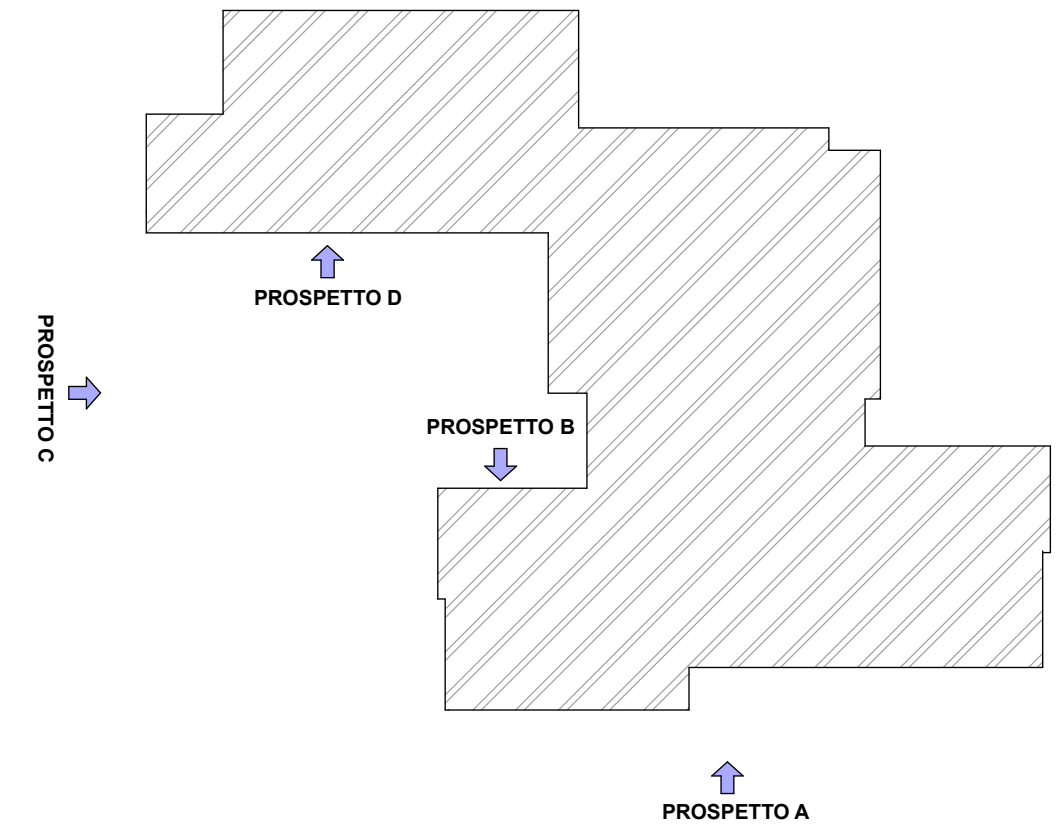

PROSPETTO D edificio scolastico esistente - stato di fatto

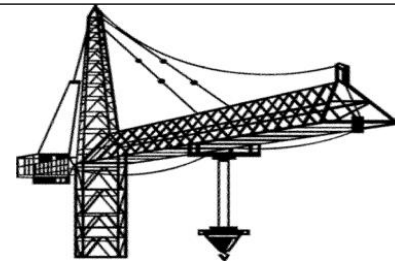

IMPRESA VULCANO s.r.l.

costruzioni civili e industriali

Sede Legale: Via Marconi, 35 - 21015 - Lonate Pozzolo (VA)

Sede Operativa: Via E. Ferrari 1 - Magnago (MI)

info@impresavulcano.it

C.F./P.IVA 06923340969 - tel. 0331/1409144

SAIND INGEGNERIA

Piacenza - Via Roso, 132 S. Nicolò, Rottofreno - Milano - P.le Giulio Cesare, 9

Roma - Viale dell'Umanesimo, 308 - T. 0523.76.98.98 - www.saind.it - saind@saind.it

Committente / Identificativo progetto:

COMUNE DI SESTO CALENDE

Piazza Cesare da Sesto,1 21018 Sesto Calende (VA)



Oggetto:

REALIZZAZIONE NUOVA MENSA SCOLASTICA

PRESSO SCUOLA PRIMARIA UNGARETTI

CUP I85E22000400006

rev.	data	eseg.	verif.	appr.	Nome documento:			
0	27/07/2023	A.G.	DeG	F.N.	PROSPETTI EDIFICIO SCOLASTICO ESISTENTE			
-	-	-	-	-	1:100	N° DISEGNO		TAVOLA
-	-	-	-	-		8792 PDEF 103		103
-	-	-	-	-				2 di 2
-	-	-	-	-				