





**PROFILO TUBAZIONI ACQUE METEORICHE PIAZZALE PARCHEGGIO**

1:300/1:30

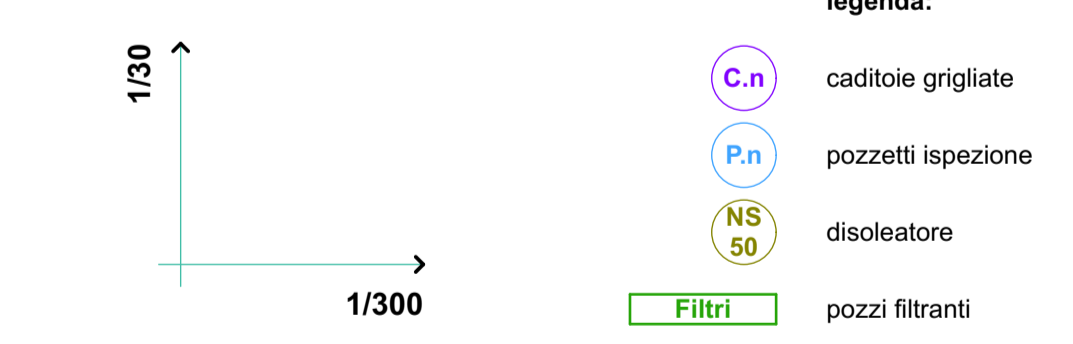

**PROFILO TUBAZIONI ACQUE METEORICHE EDIFICIO**

1:300/1:30

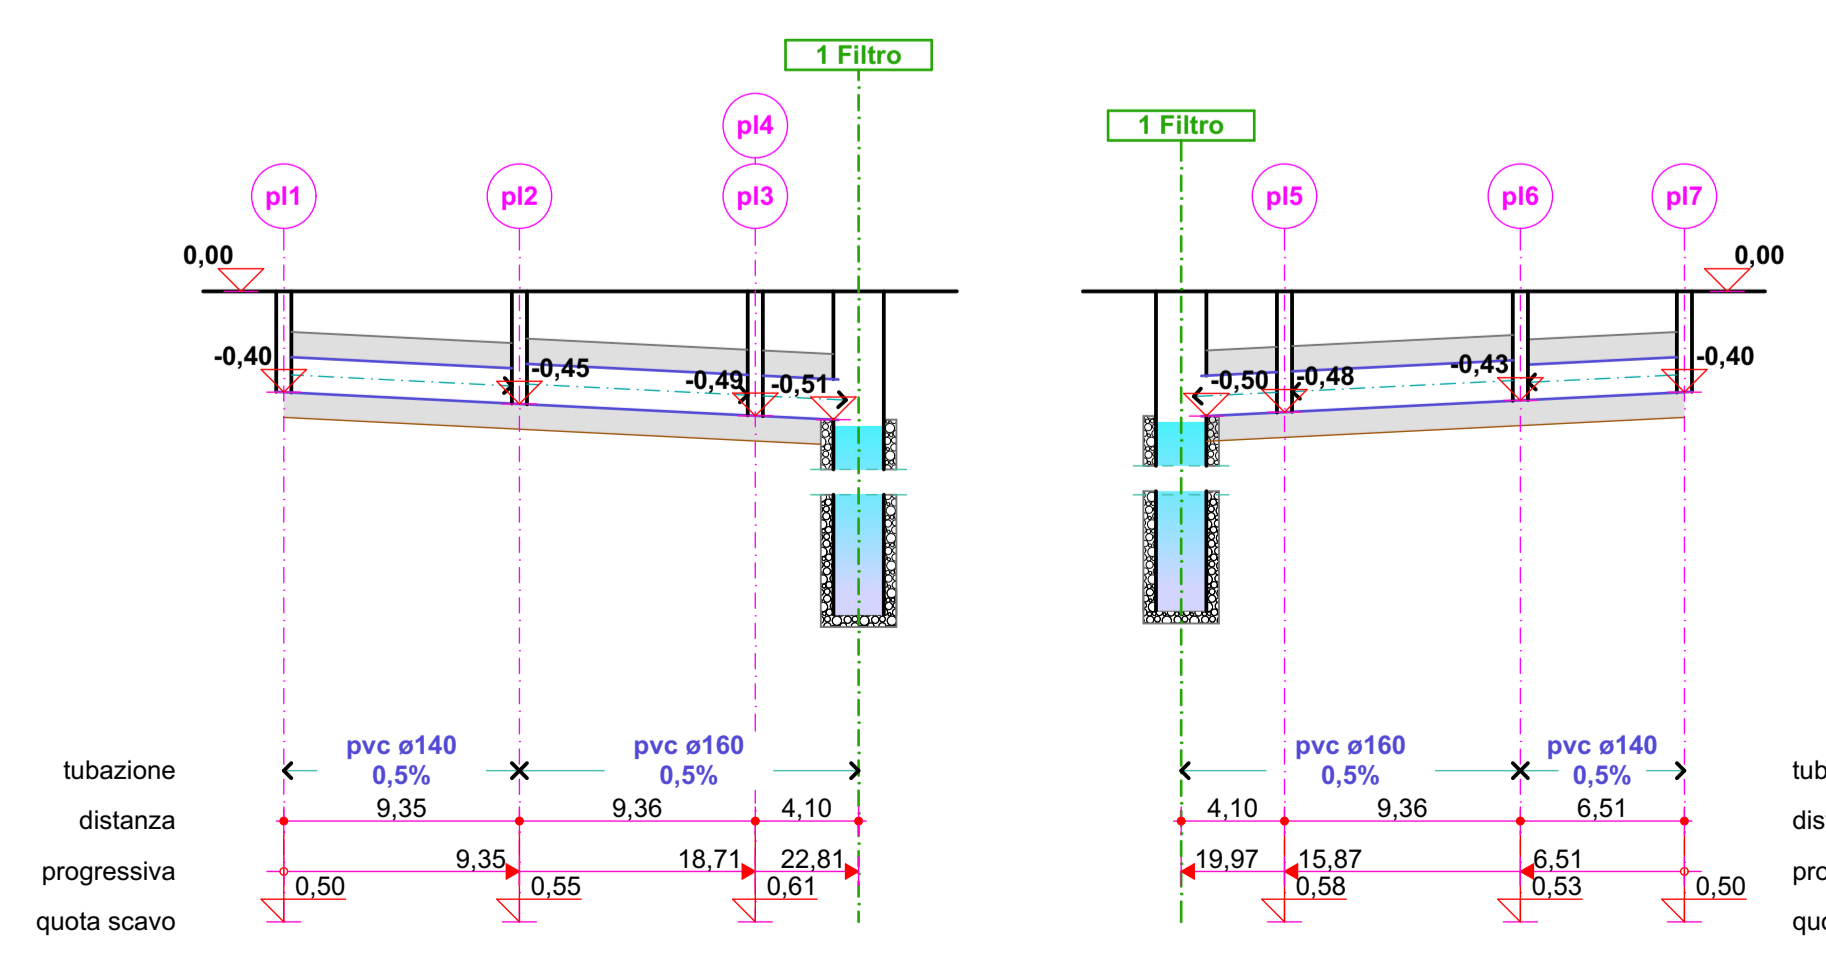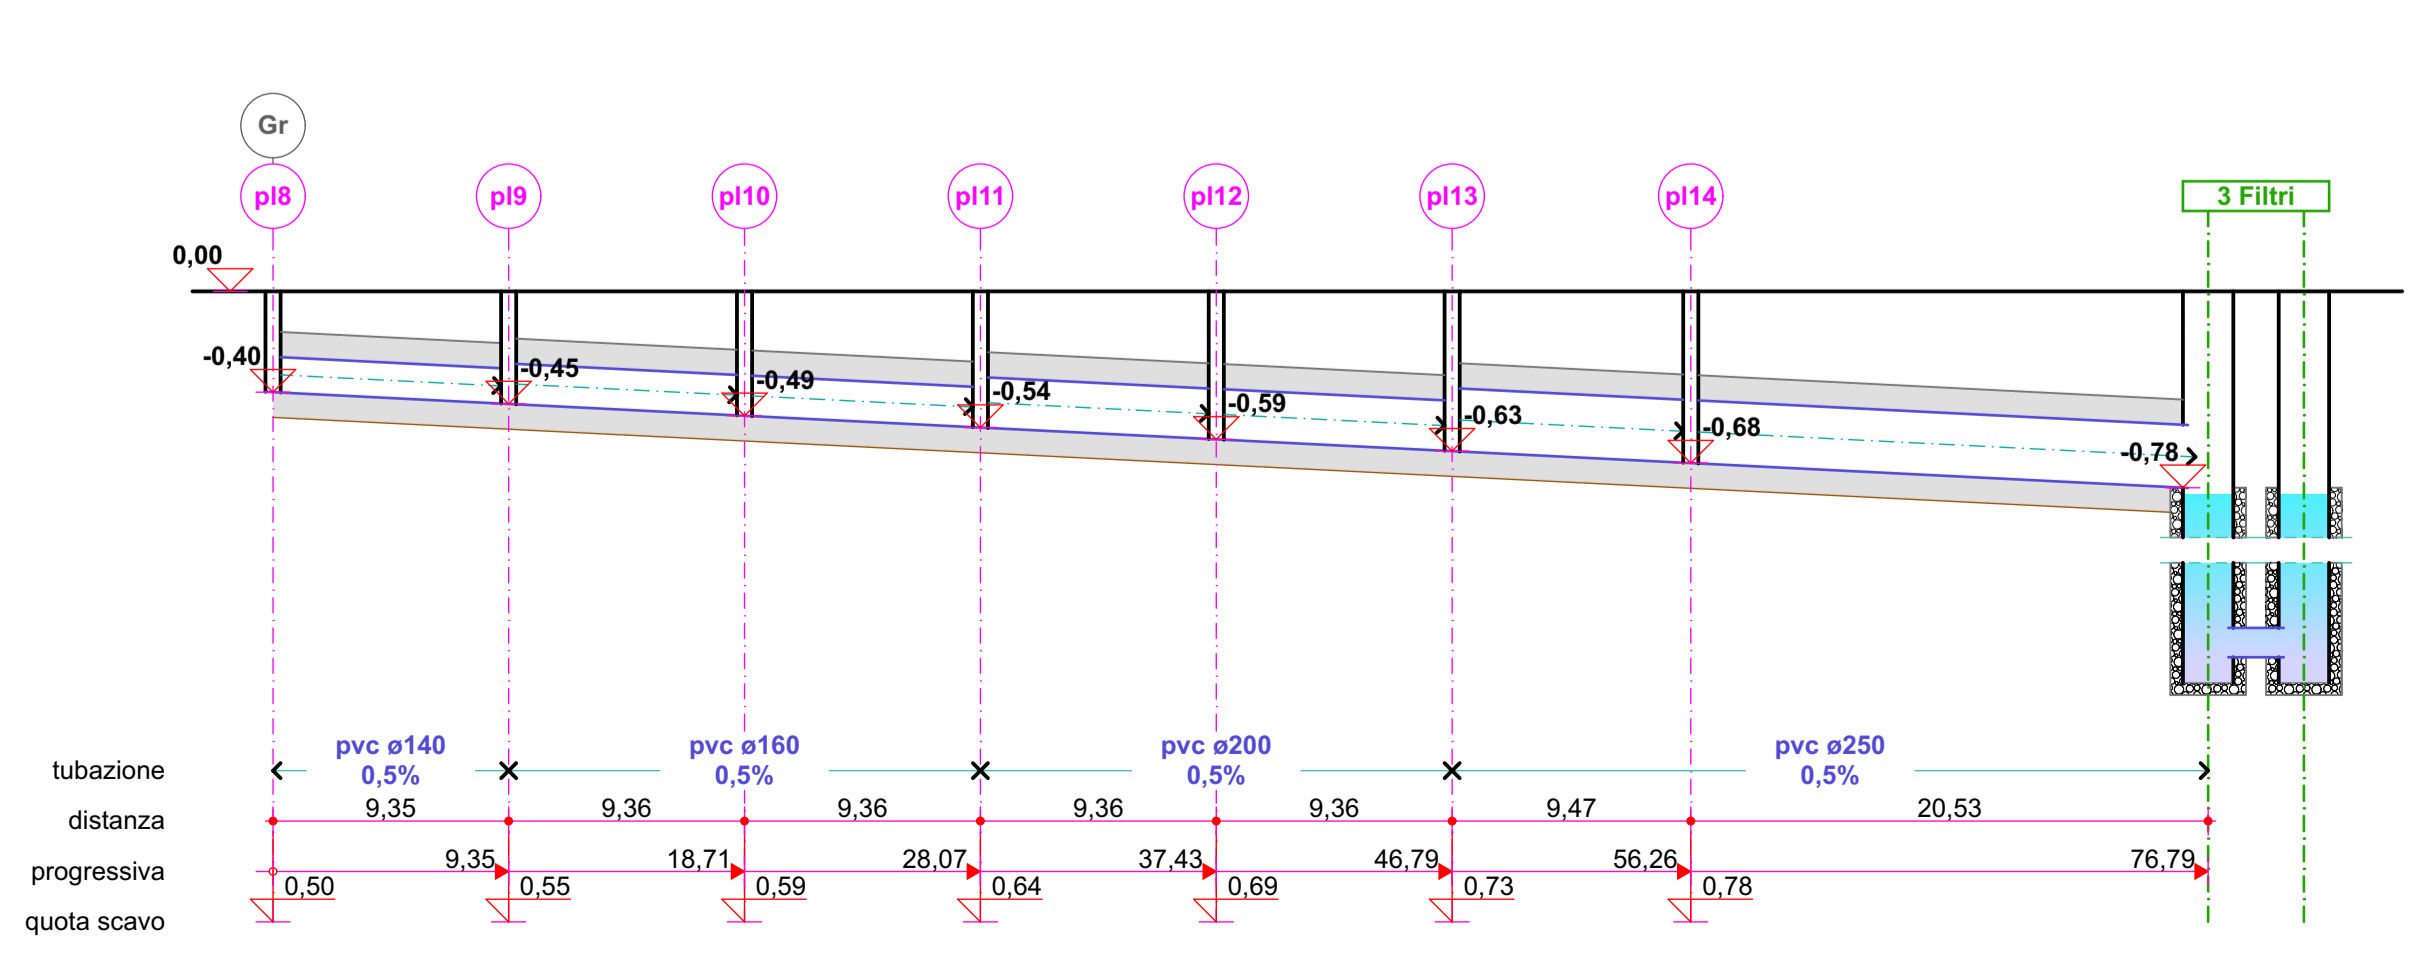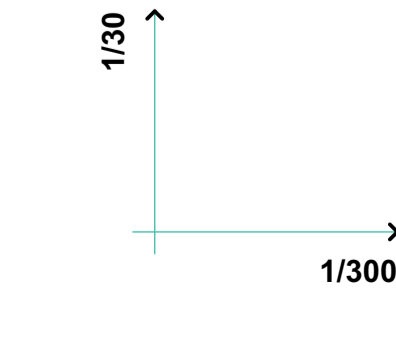

**CITTA' di SESTO CALENDE**



Provincia di Varese Regione Lombardia

**Piano Attuativo in variante al PGT**  
v. Manzoni n. 45 (SS33)  
v. Rosselli n. 16

**proponente**  
**IMMOBILIARE AGIGRA s.r.l.**

**Tavola n. 14**  
maggio 2025

oggetto: profili rete meteorica, fognaria  
schema disoleatore, pozzi filtranti

progettazione  
Gian Mario COMAZZI Ingegnere Alberto COMAZZI Ingegnere  
c.so Garibaldi, 195 - Gattinara 13045 tel./fax: 0163 826228 e.mail: info@comazzi.it