




**SEZIONE MARCIAPIEDI IN QUOTA 1/25**

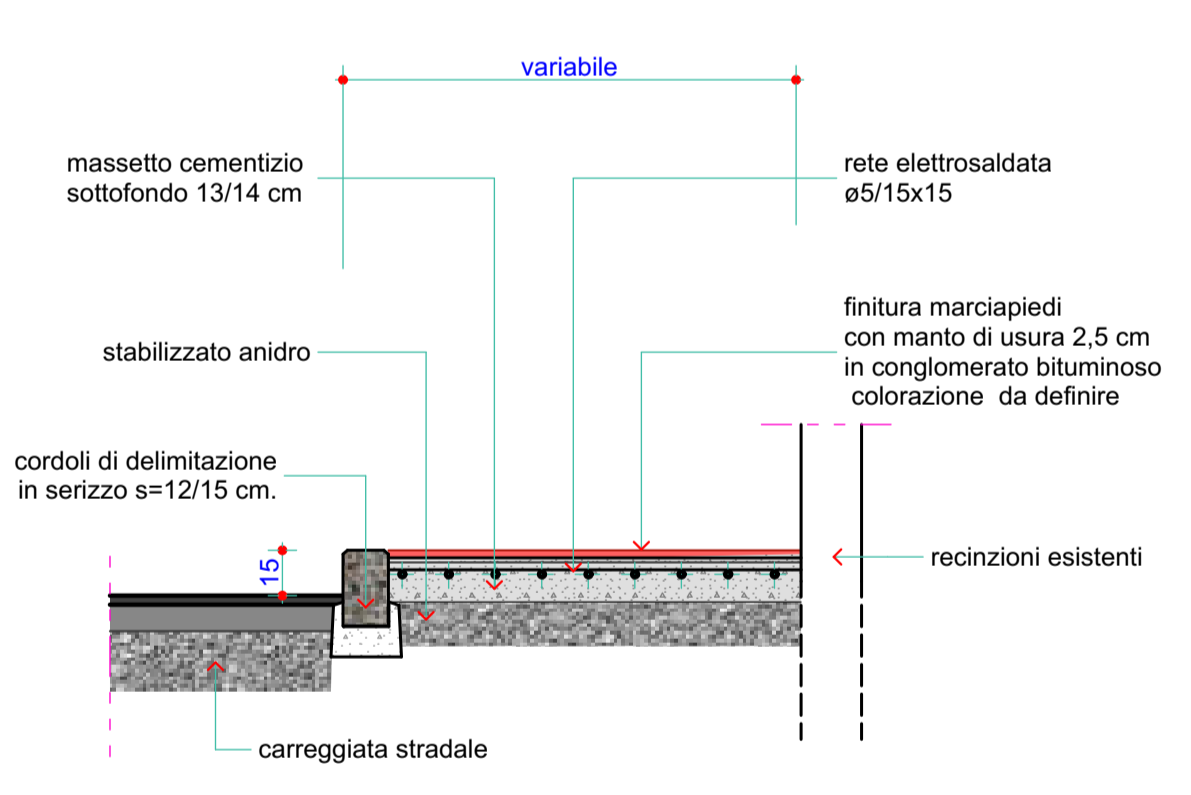


**DETTAGLIO RAMPE DI RACCORDO 1/25**

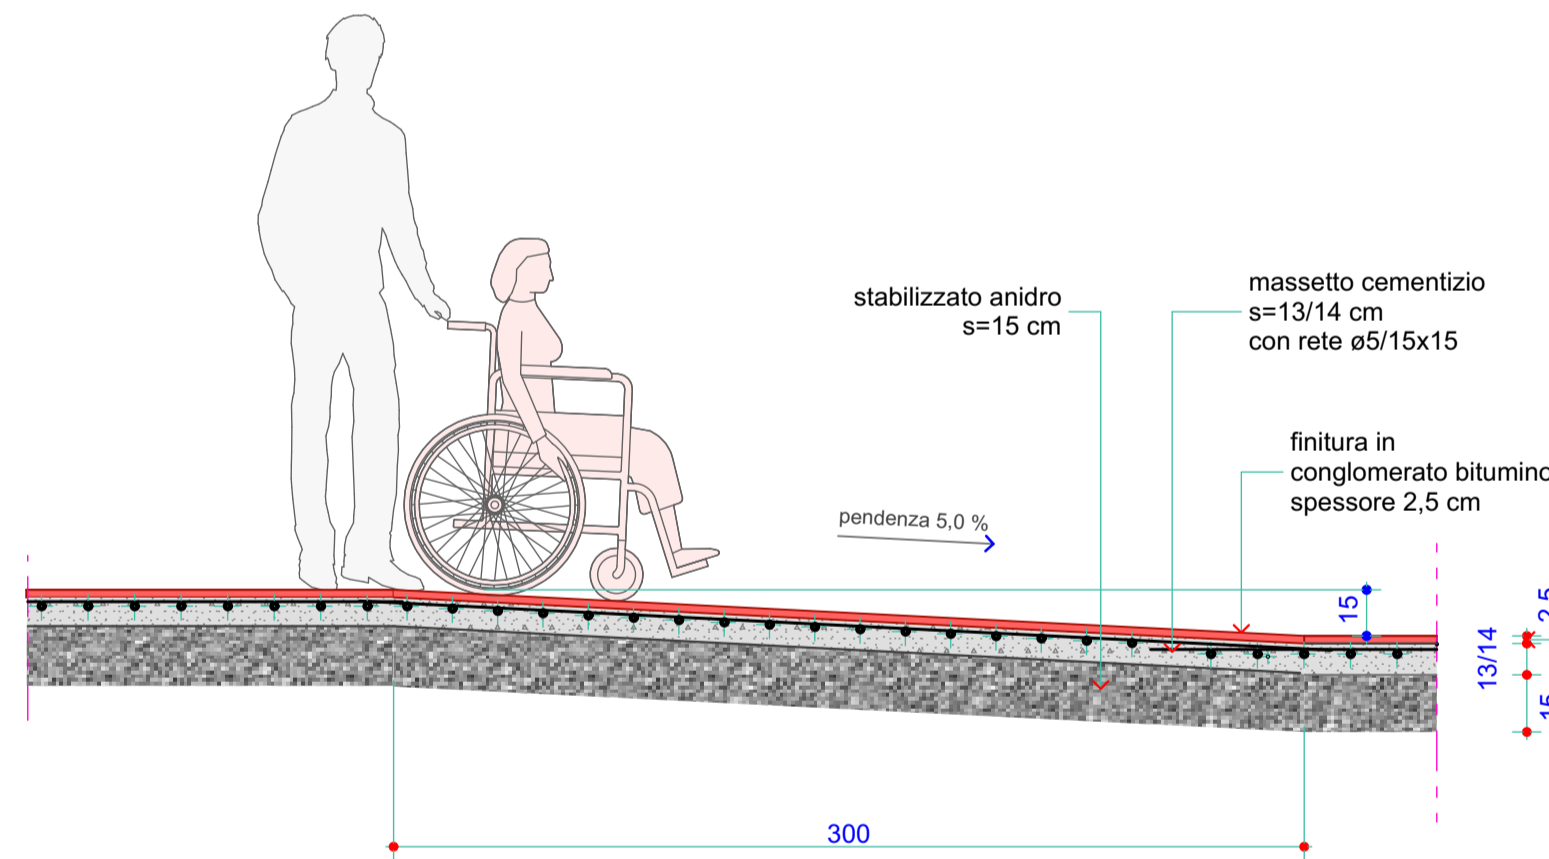


**SEZIONE MARCIAPIEDI A RASO 1/25**

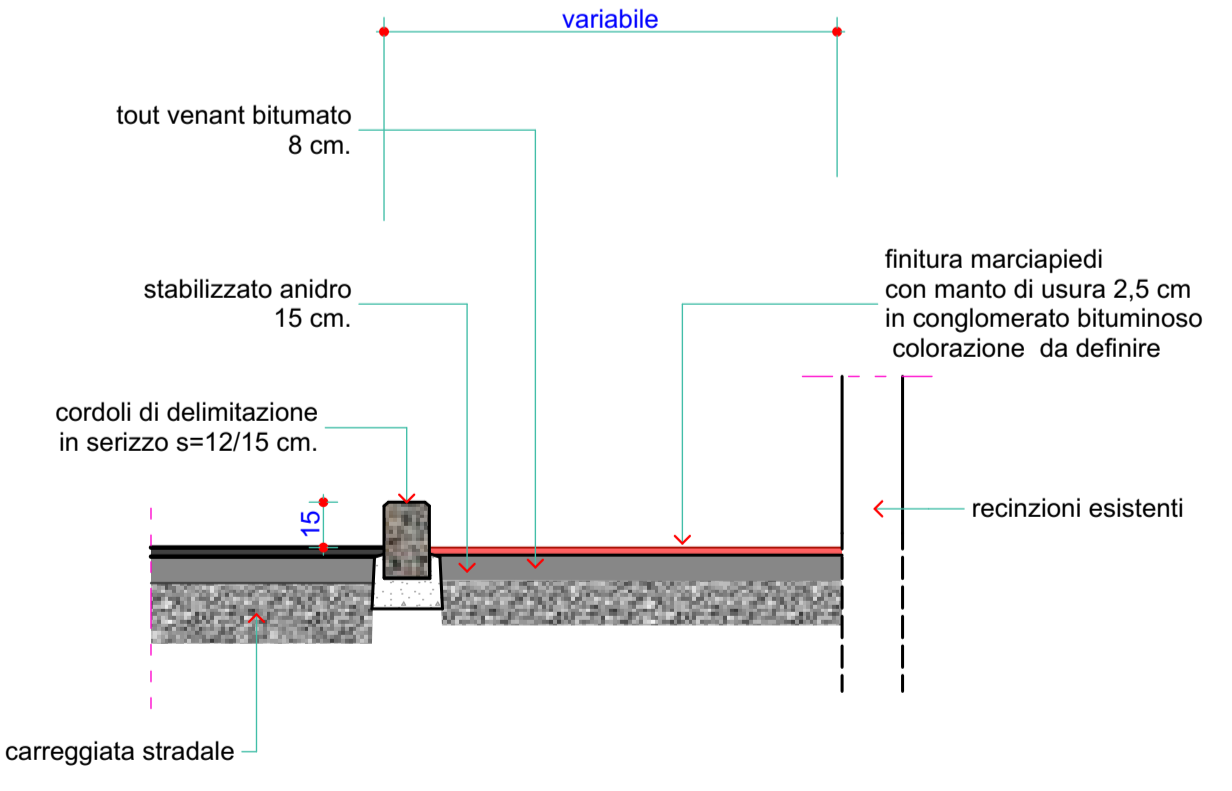


**PIANTA SPARTITRAFFICO CENTRALE 1/25**

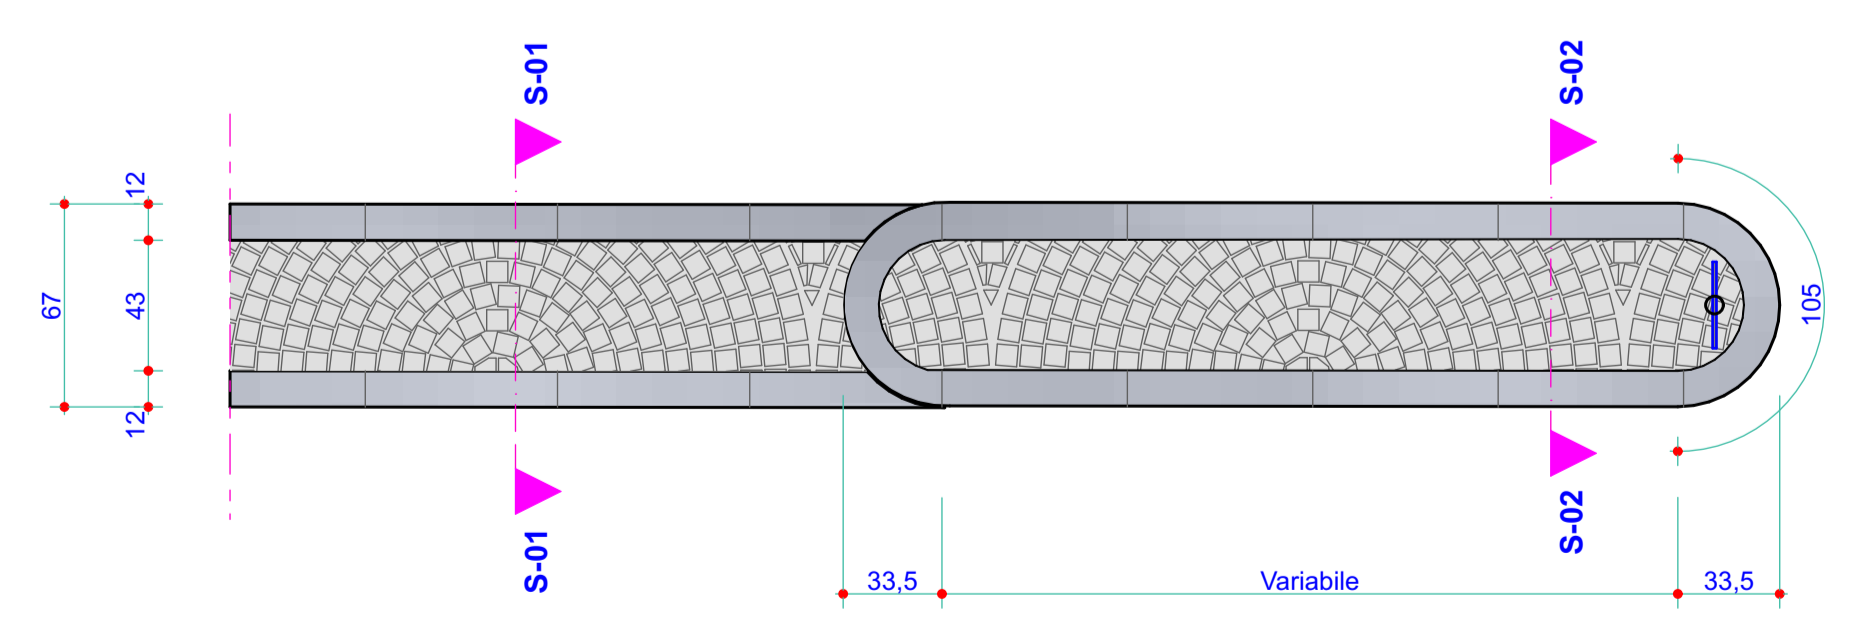


**PROSPETTO SPARTITRAFFICO CENTRALE 1/25**

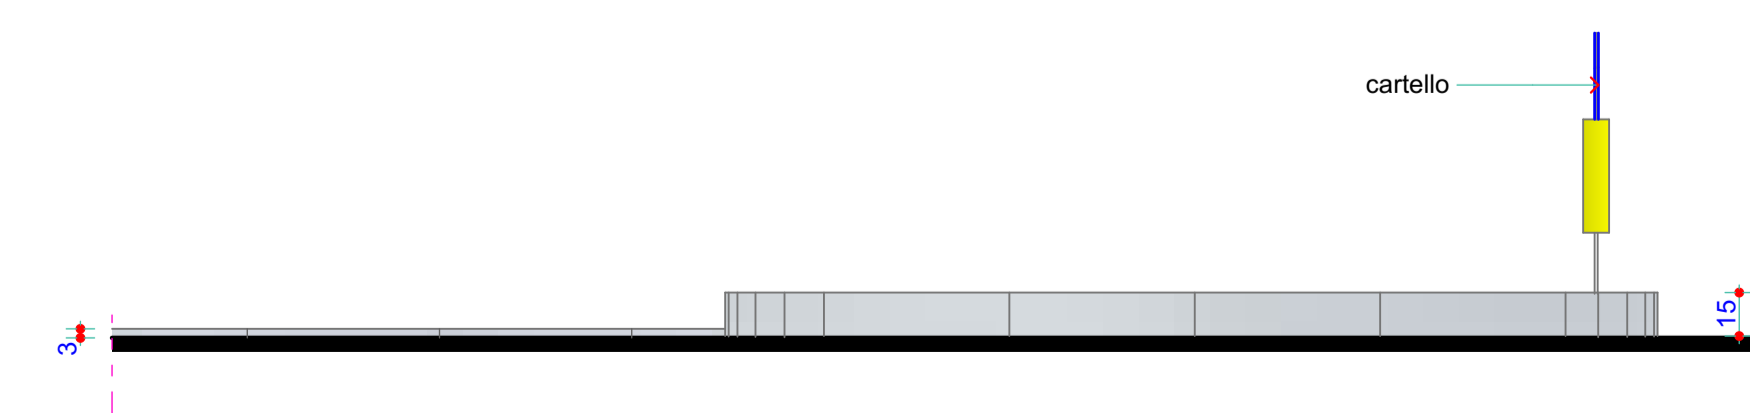

**S-01 1/25**

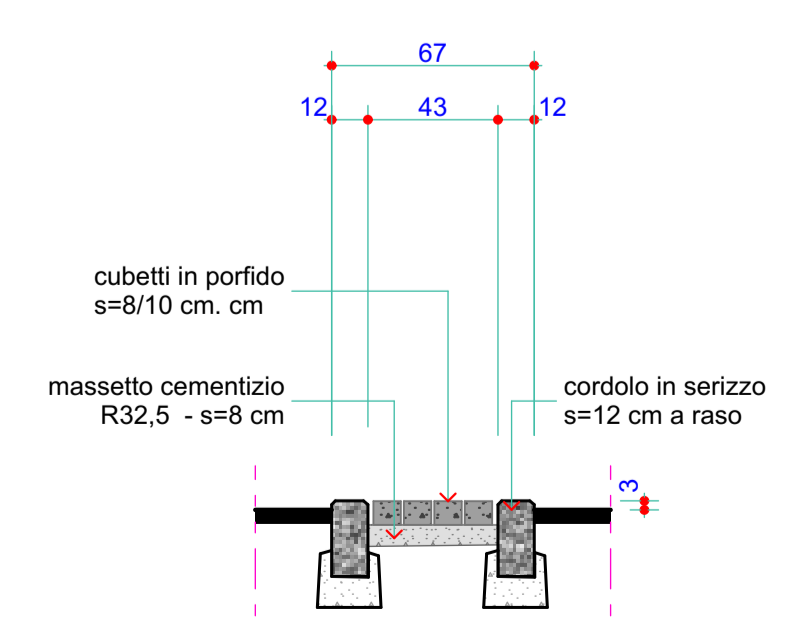

**S-02 1/25**

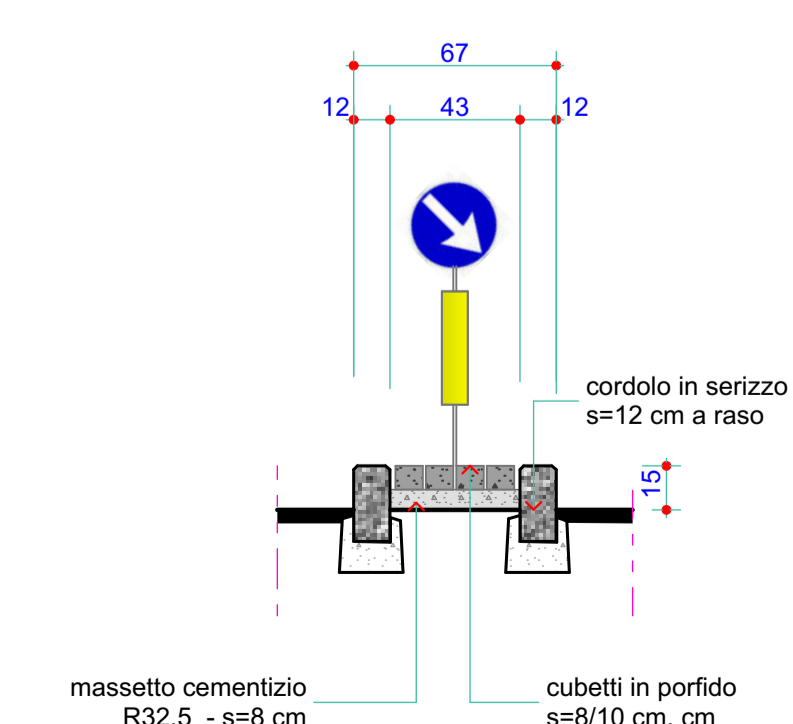

**CITTA' di SESTO CALENDE**



Provincia di Varese Regione Lombardia

**Piano Attuativo in variante al PGT**  
v. Manzoni n. 45 (SS33)  
v. Rosselli n. 16

**proponente**  
**IMMOBILIARE AGIGRA s.r.l.**

**Tavola n. 15**  
maggio 2025

oggetto: planimetria opere esterne attraversamenti pedonali dettagli marciapiedi, isole spartitraffico

1/200  
1/50  
1/25

progettazione  
Gian Mario COMAZZI ingegnere Alberto COMAZZI ingegnere  
c.so Garibaldi, 195 - Gallarate 13045 tel./fax.: 0183 826228 e.mail: info@comazzi.it