





PROSPETTO "B" 1/100

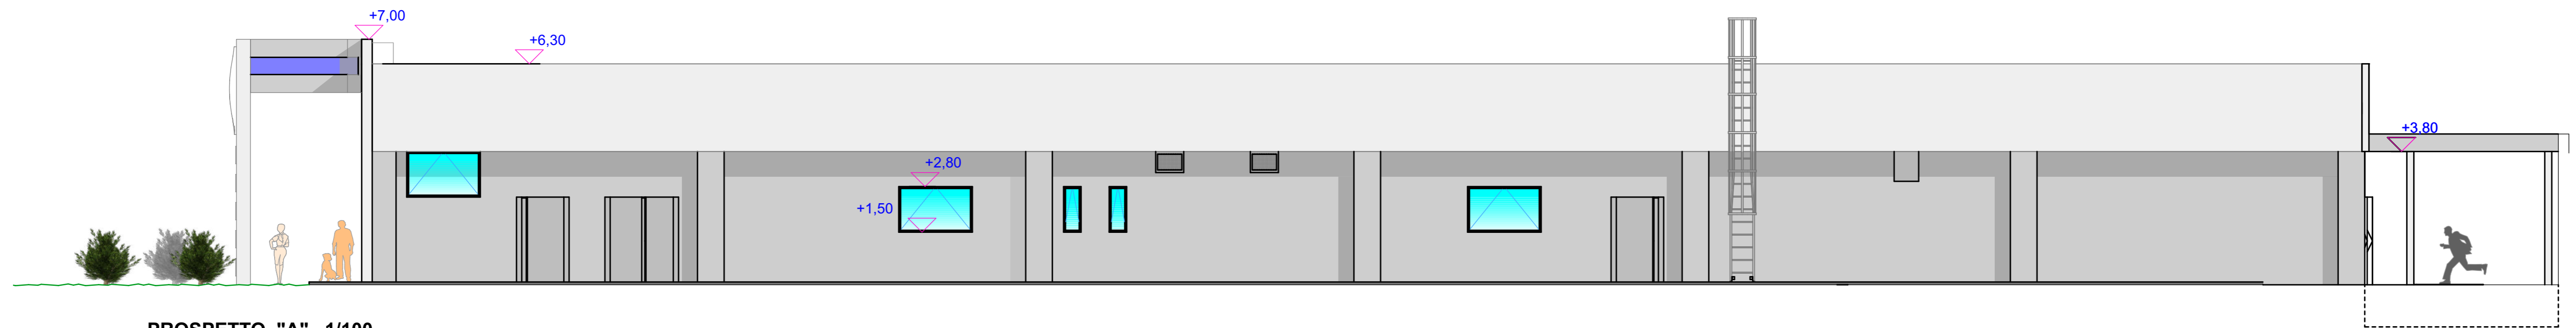

PROSPETTO "A" 1/100

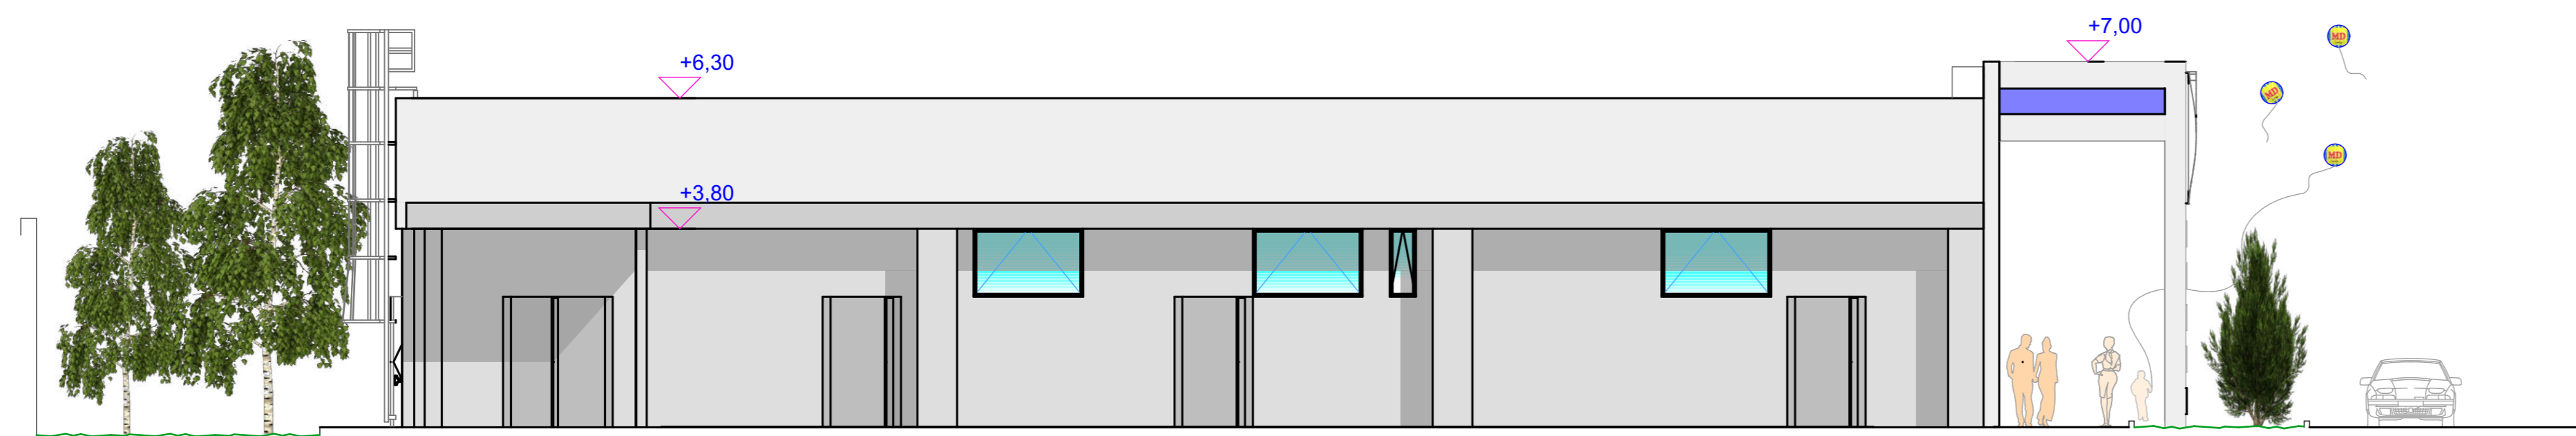

PROSPETTO "D" 1/100

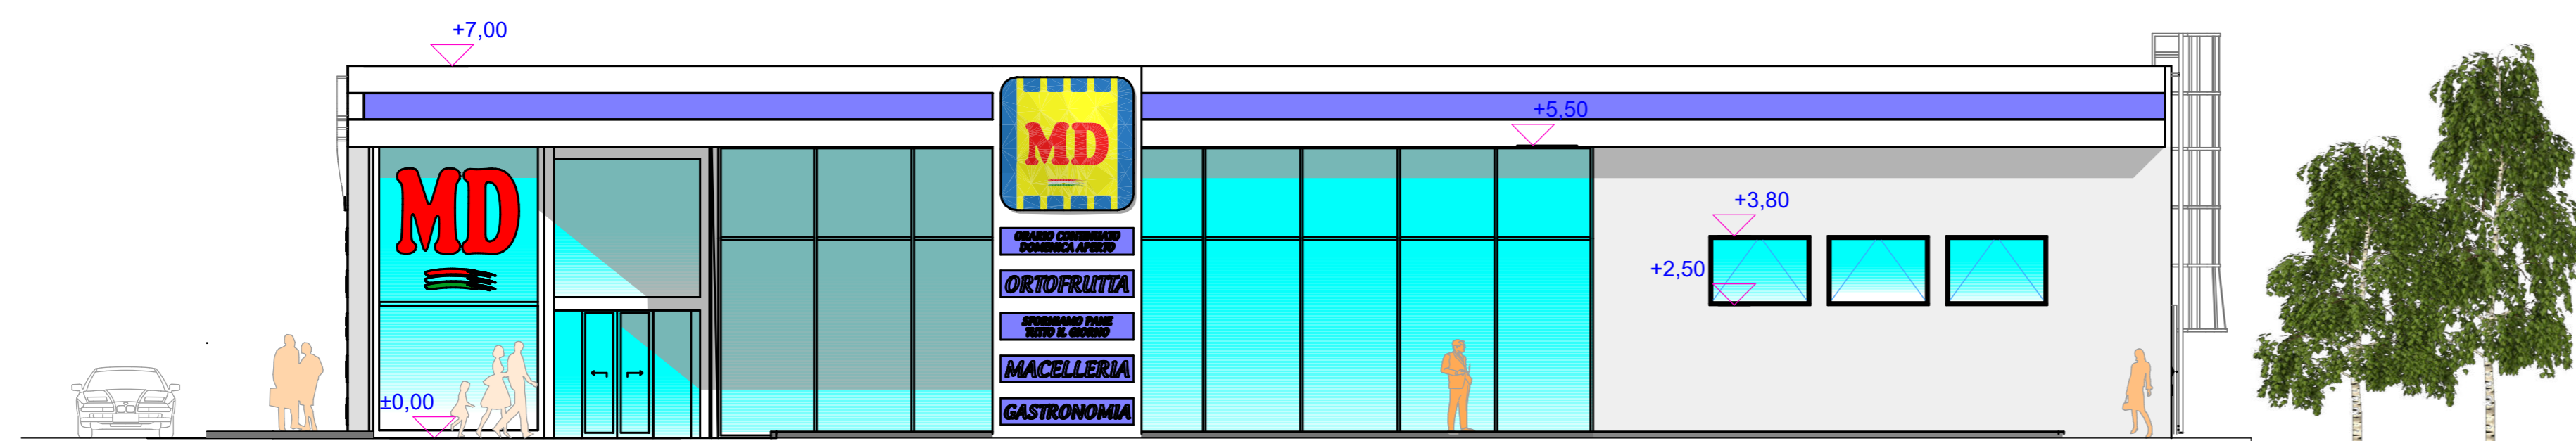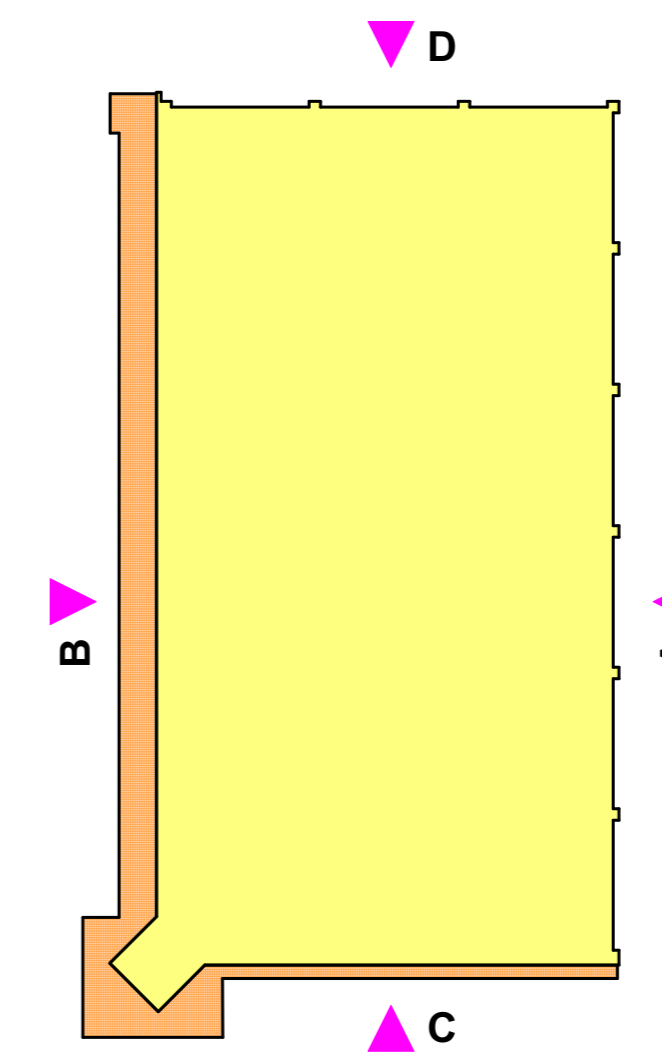

PROSPETTO "C" 1/100

CITTA' di SESTO CALENDE



Provincia di Varese

Regione Lombardia

Piano Attuativo in variante al PGT

v. Manzoni n. 45 (SS33)
v. Rosselli n. 16

proponente
IMMOBILIARE AGIGRA s.r.l.

Tavola n. 7
maggio 2025

oggetto: prospetti edificio

1/100

progettazione

Gian Mario COMAZZI ingegnere Francesca COMAZZI architetto
c.so Garibaldi, 195 - Gattinara 13045 tel./fax.: 0163 826228 e.mail: info@comazzi.it