



SEZIONE LONGITUDINALE 1/100

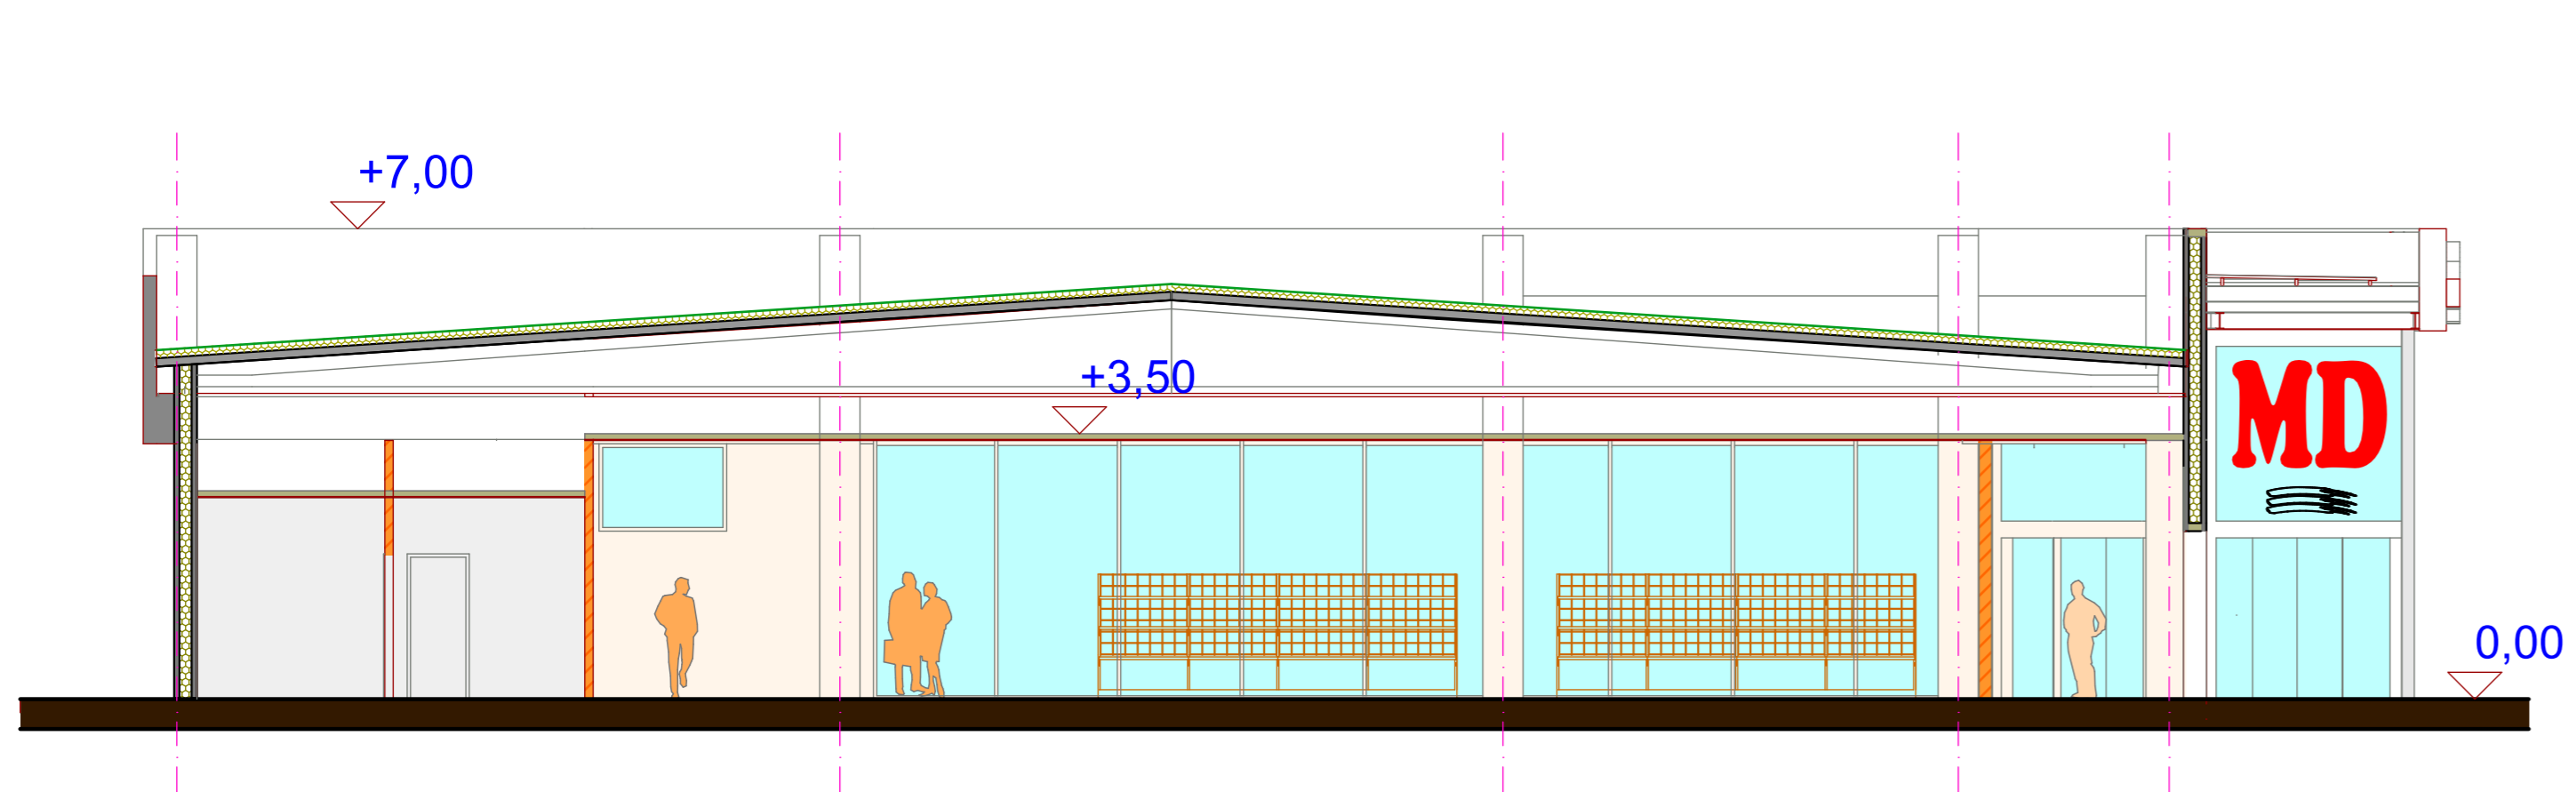

SEZIONE TRASVERSALE 1/100

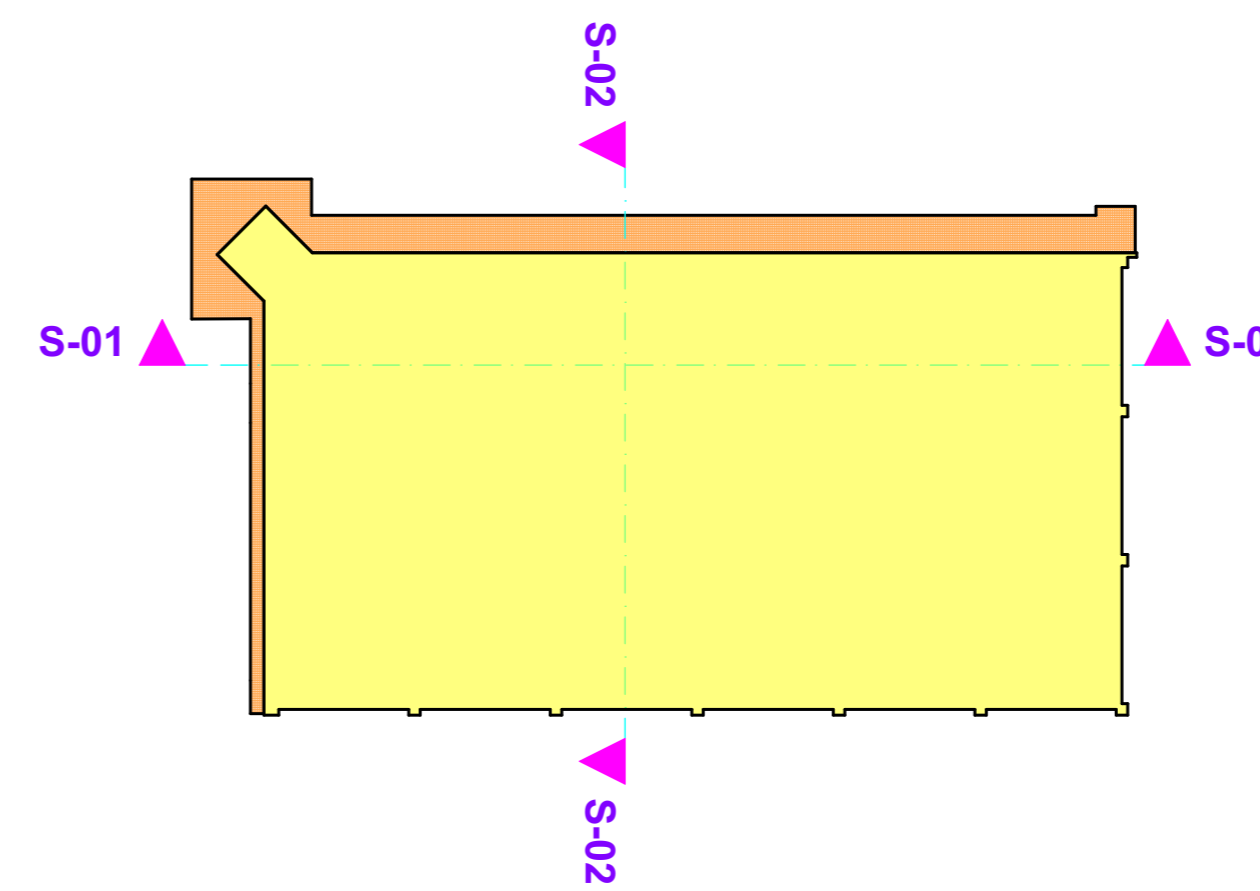

CITTA' di SESTO CALENDE



Provincia di Varese

Regione Lombardia

Piano Attuativo in variante al PGT

v. Manzoni n. 45 (SS33)

v. Rosselli n. 16

proponente  
IMMOBILIARE AGIGRA s.r.l.

Tavola n. 8  
maggio 2025

oggetto: sezioni edificio

1/100

progettazione

Gian Mario COMAZZI ingegnere Francesca COMAZZI architetto  
c.so Garibaldi, 195 - Gattinara 13045 tel./fax.: 0163 826228 e.mail: info@comazzi.it