




RAPPRESENTAZIONE MANOVRE IN USCITA

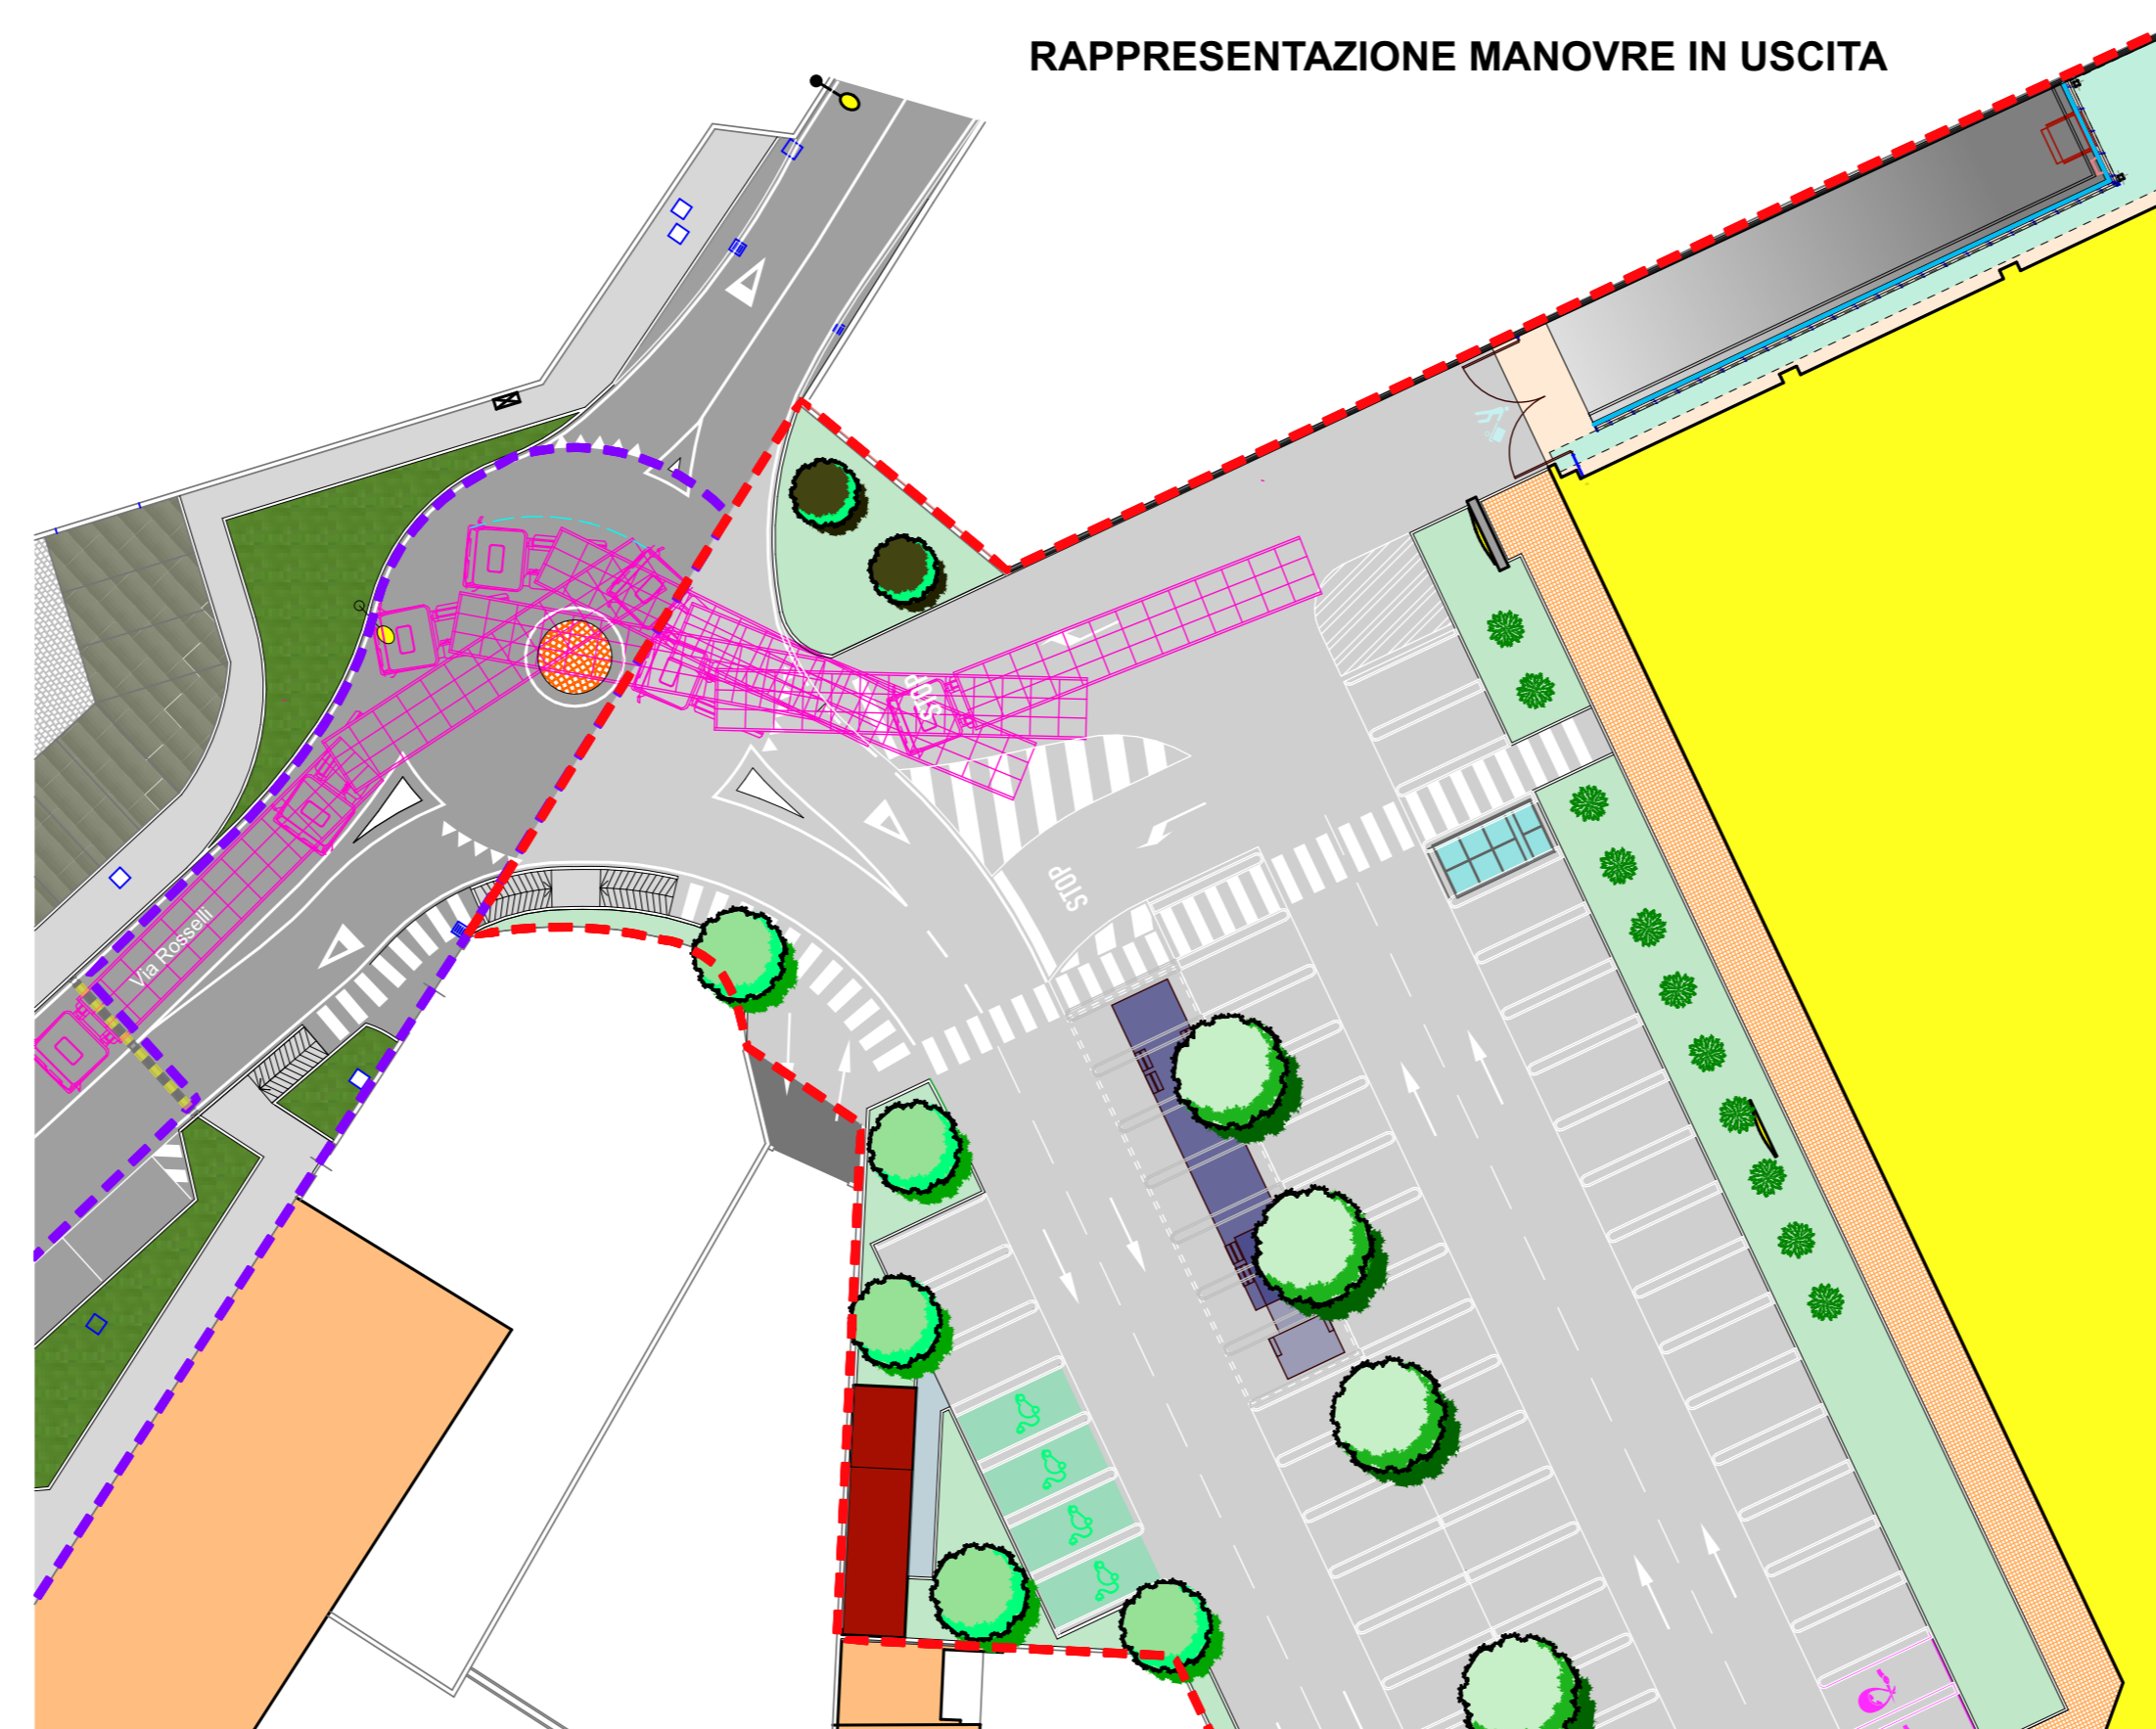

RAPPRESENTAZIONE MANOVRE carico/scarico - stazionamento

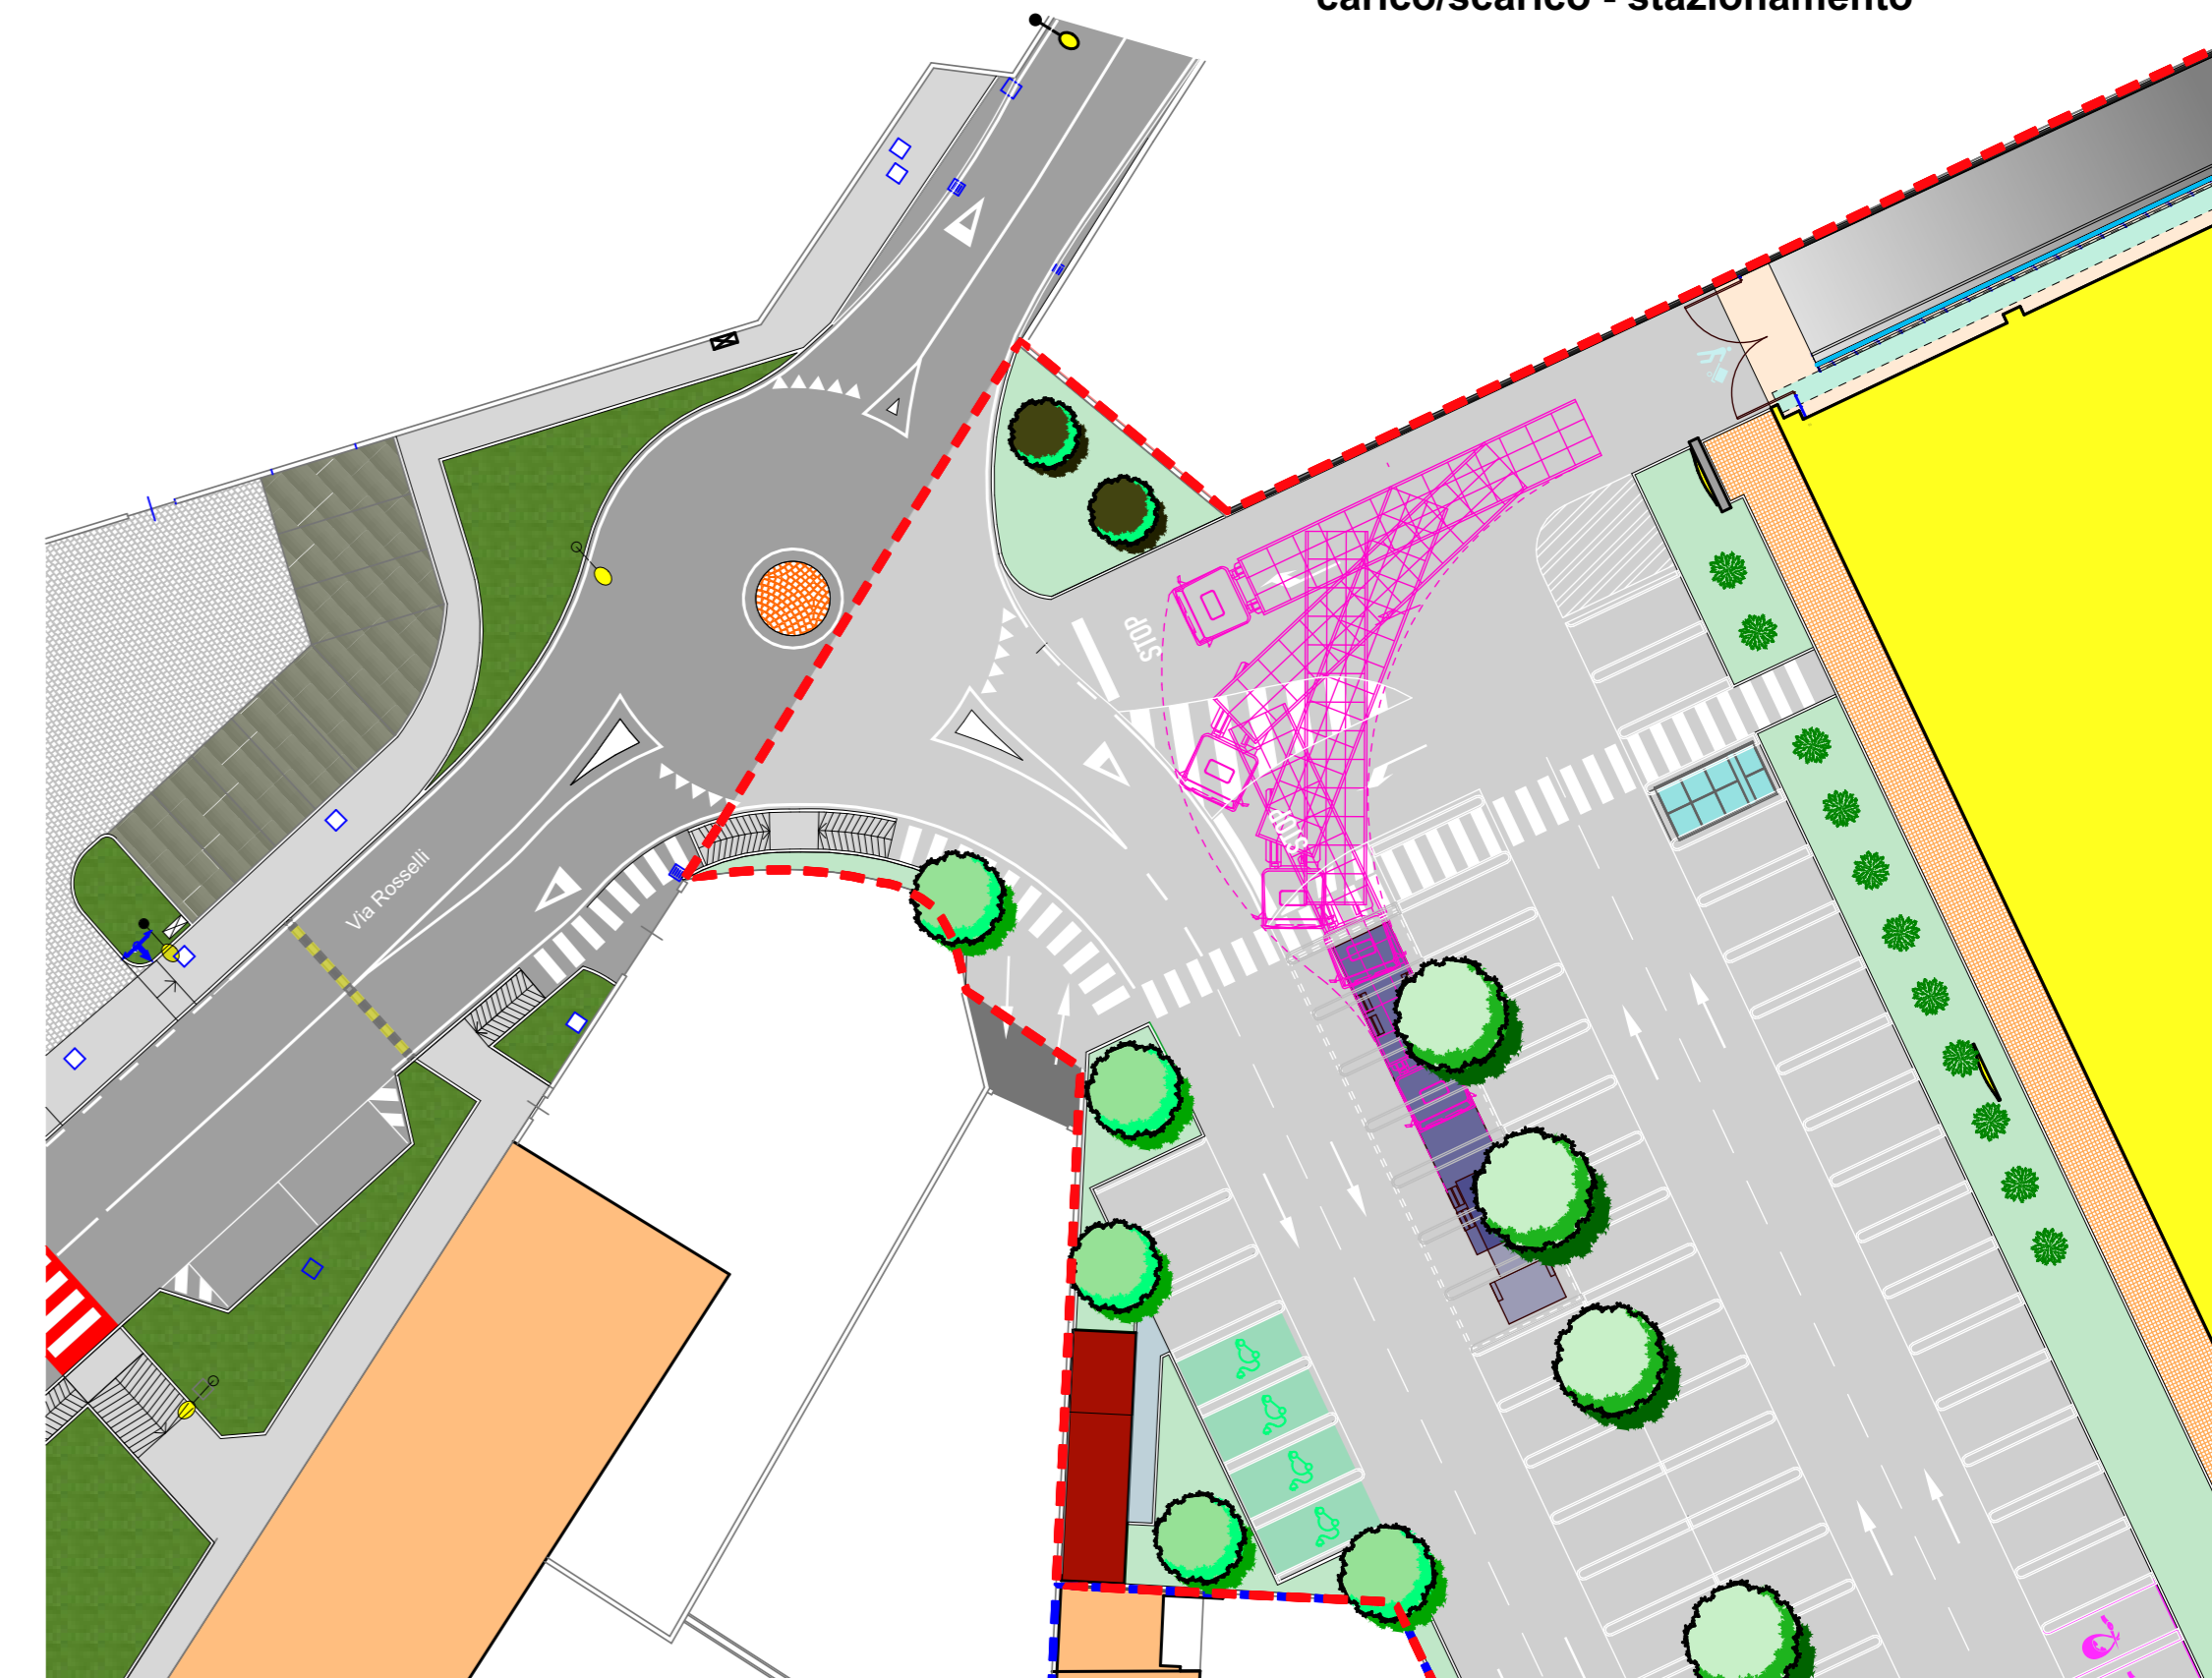

RAPPRESENTAZIONE MANOVRE IN ENTRATA

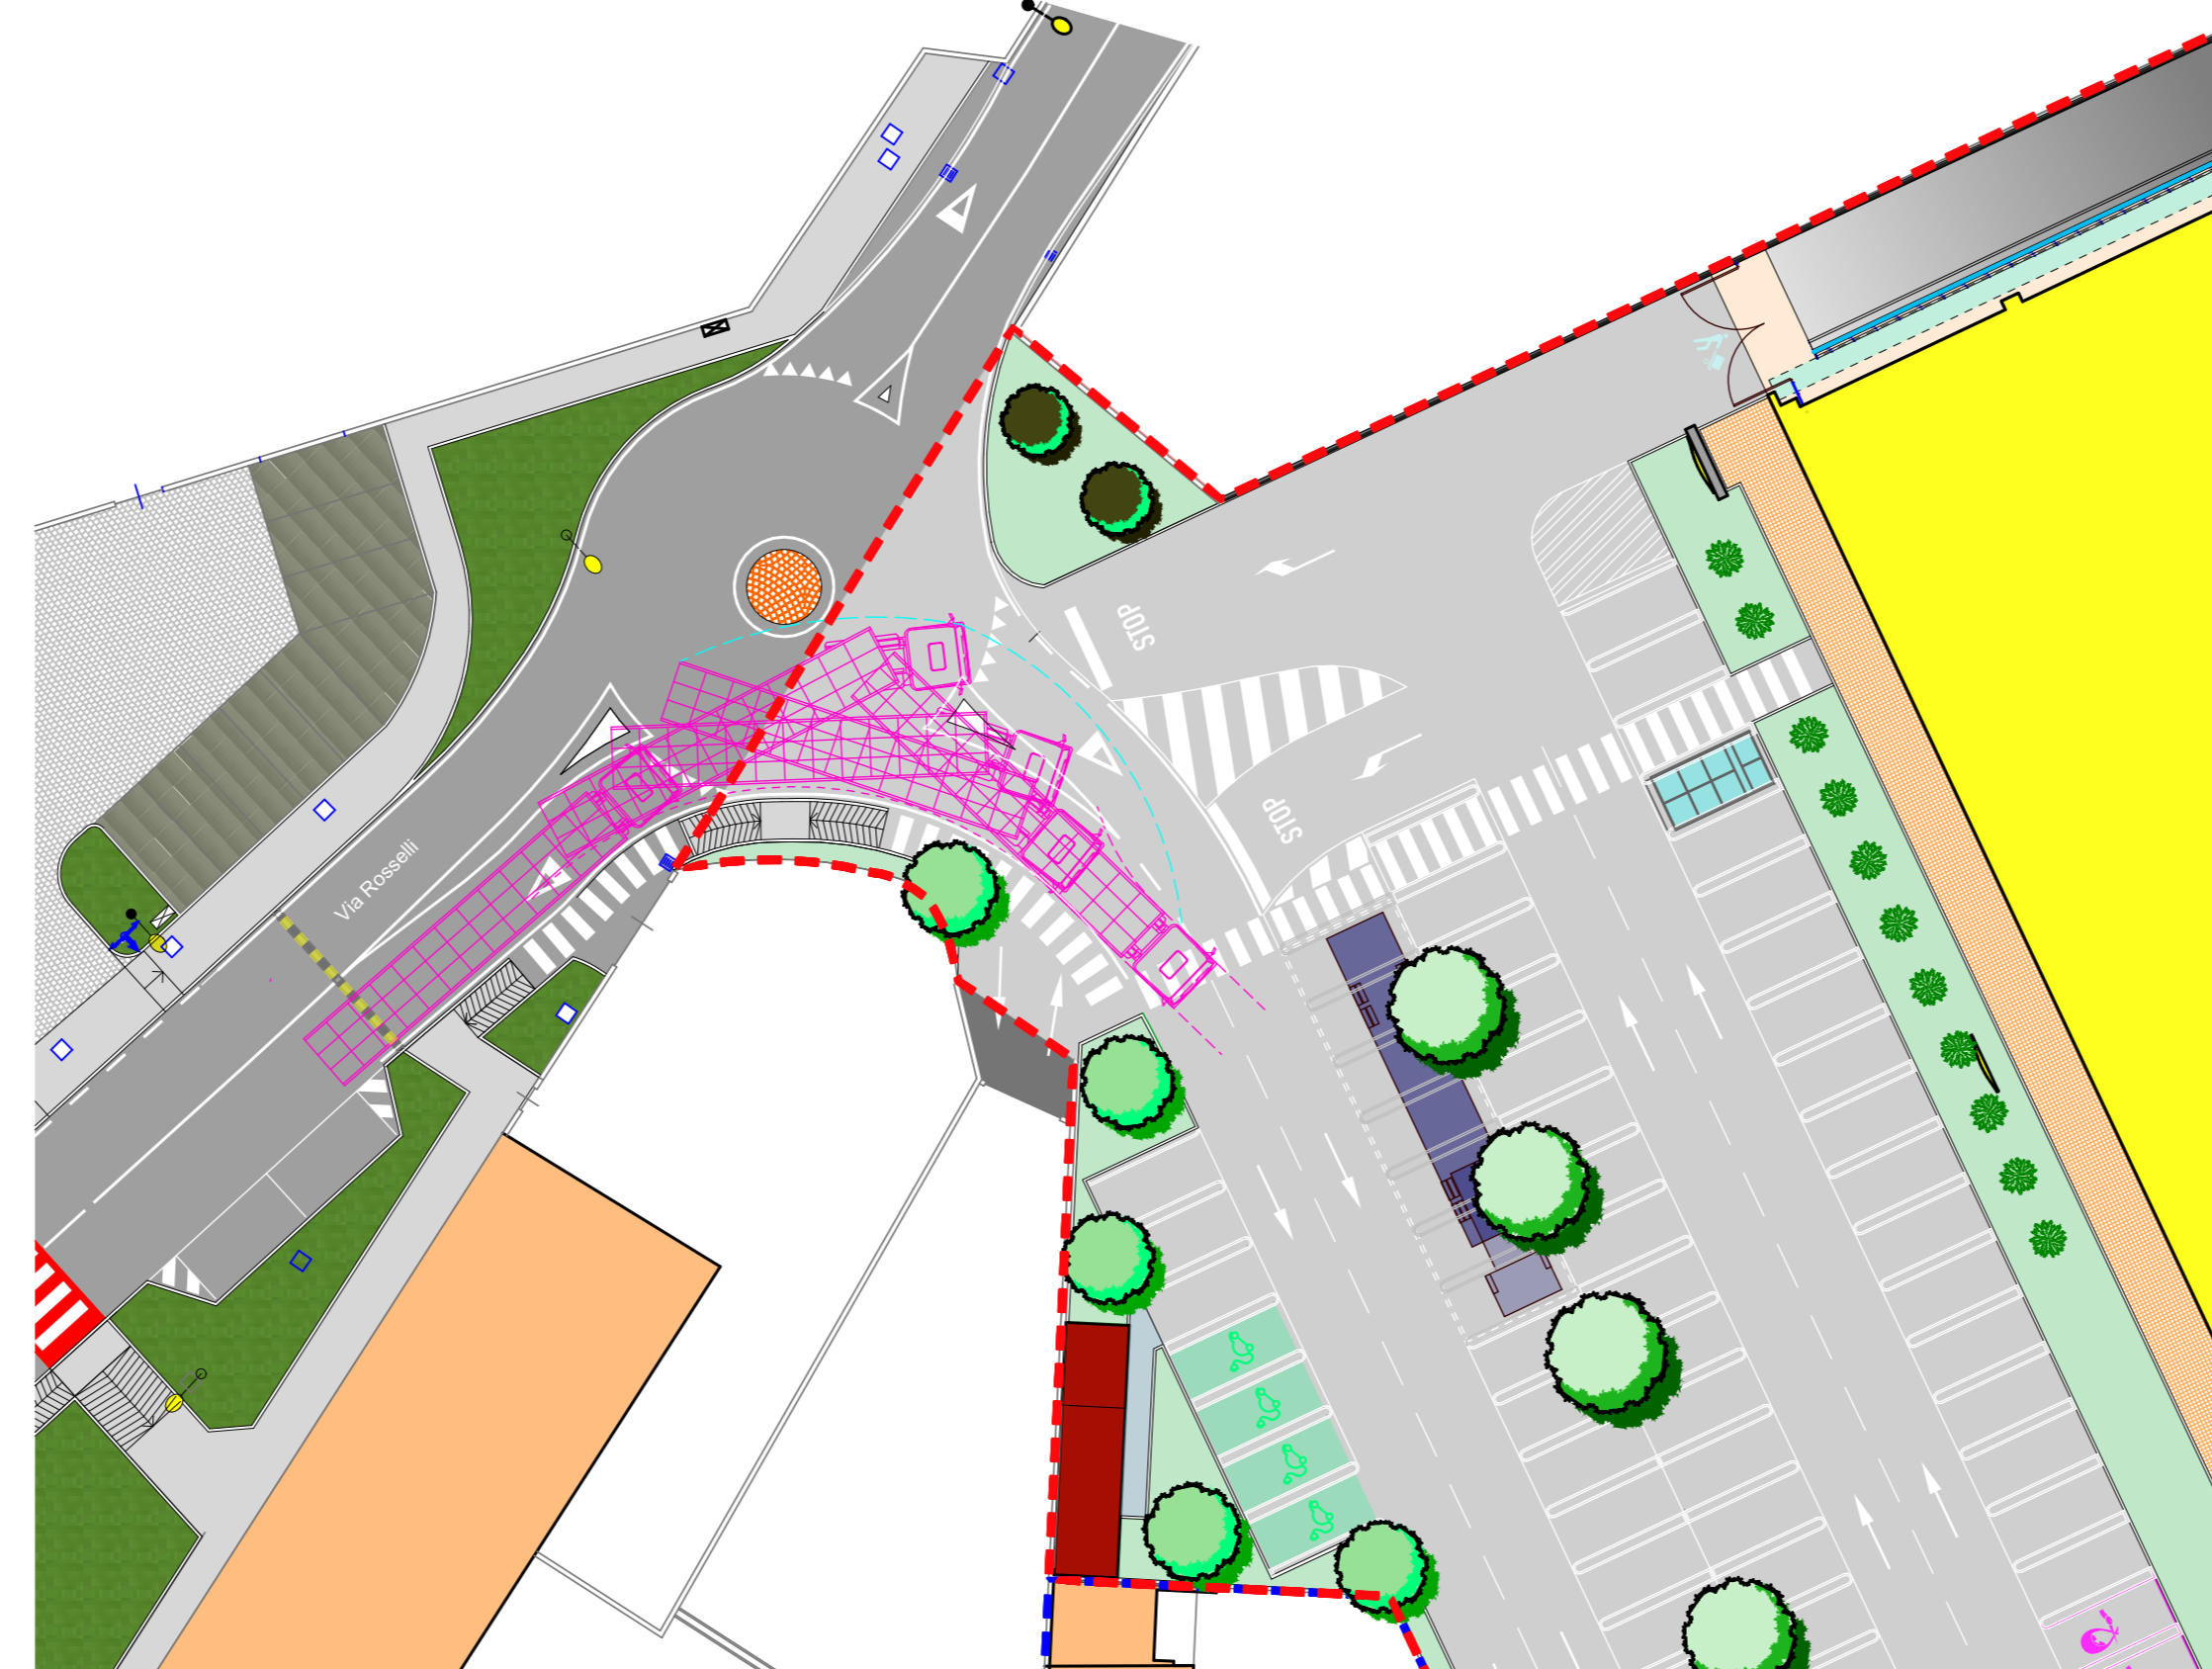

CITTA' di SESTO CALENDE



Provincia di Varese

Regione Lombardia

Piano Attuativo in variante al PGT

v. Manzoni n. 45 (SS33)  
v. Rosselli n. 16

proponente  
**IMMOBILIARE AGIGRA s.r.l.**

Tavola n. 9  
maggio 2025

oggetto: planimetria manovre automezzi  
rappresentazione manovre in accesso, uscita, stazionamento

1/100

progettazione

Gian Mario COMAZZI ingegnere Francesca COMAZZI architetto  
c.so Garibaldi, 195 - Gattinara 13045 tel./fax.: 0163 826228 e.mail: info@comazzi.it