

CITTA' di SESTO CALENDE



Provincia di Varese

Regione Lombardia

Piano Attuativo in variante al PGT

v. Manzoni n. 45 (SS33)

v. Rosselli n. 16

proponente
IMMOBILIARE AGIGRA s.r.l.

SCHEDARIO SLP/VOLUMI

dello stato di fatto

maggio 2025

progettazione

Gian Mario COMAZZI ingegnere Francesca COMAZZI architetto
c.so Garibaldi, 195 - Gattinara 13045 tel./fax.: 0163 826228 e.mail: info@comazzi.it


PLANIMETRIA GENERALE 1/400

Piano terra

N




tutti gli edifici qui rappresentati nelle planimetrie e a tutti i livelli di piano sono previsti in totale demolizione

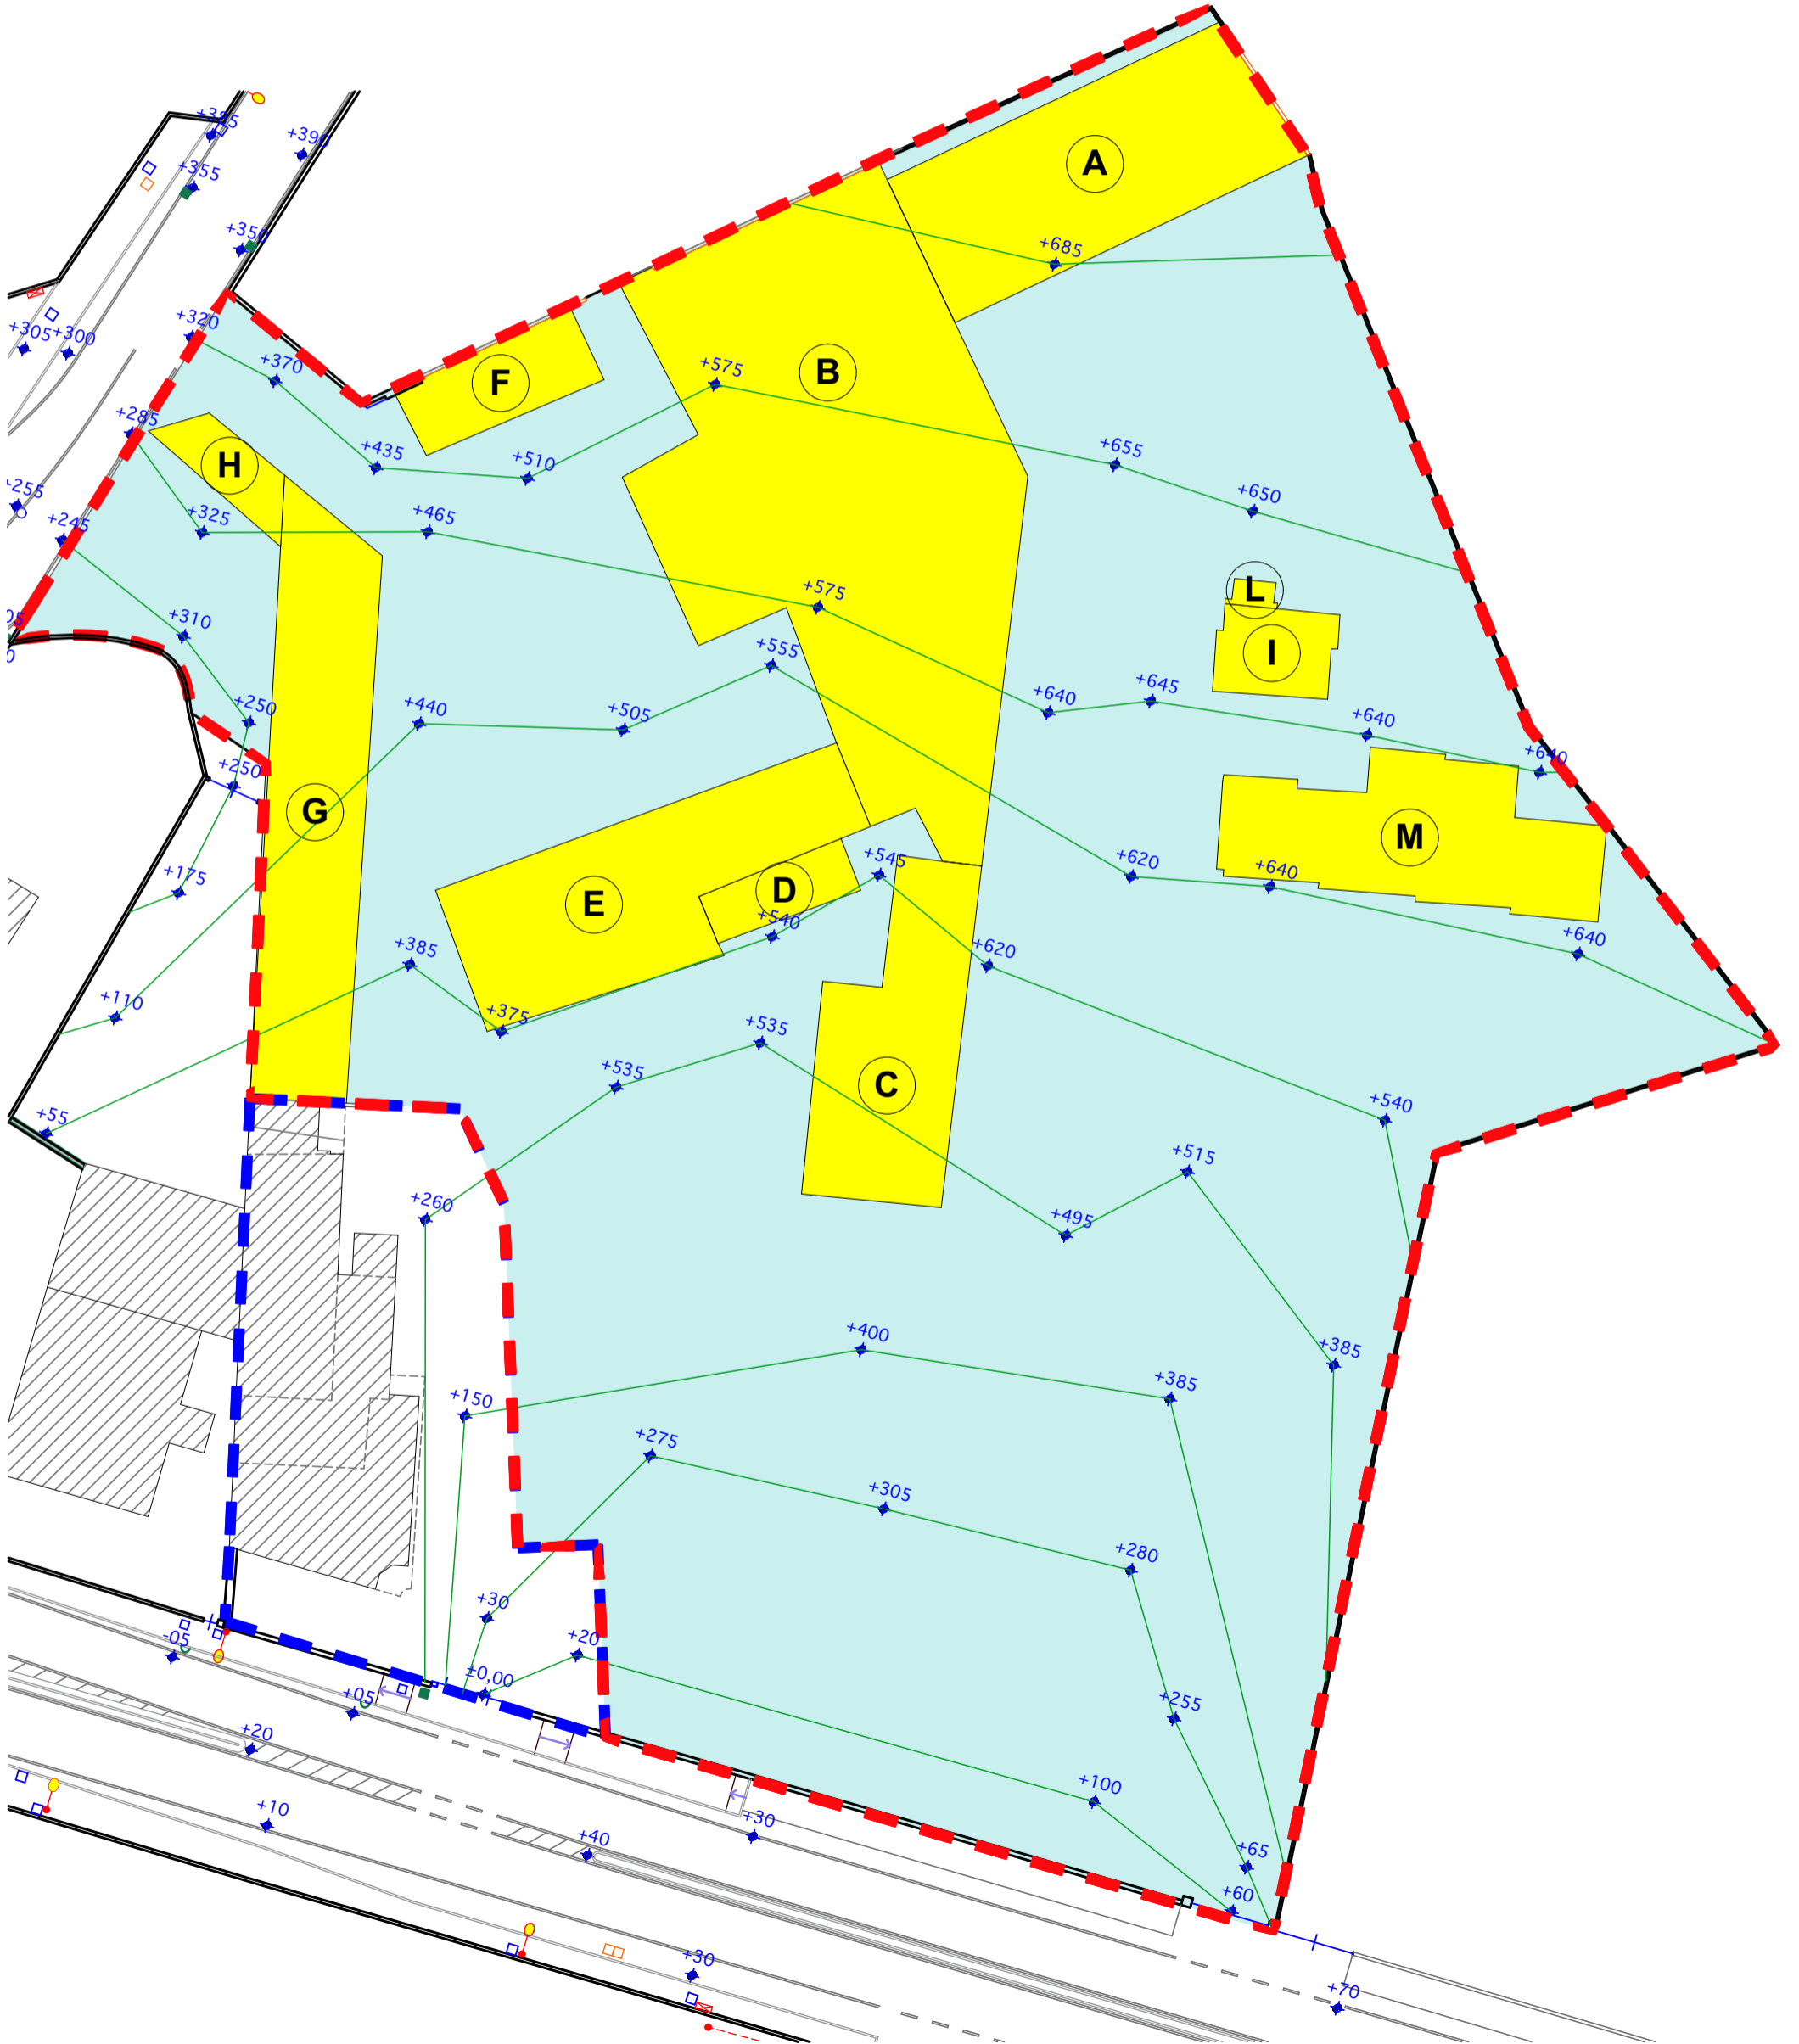

Piano primo


N

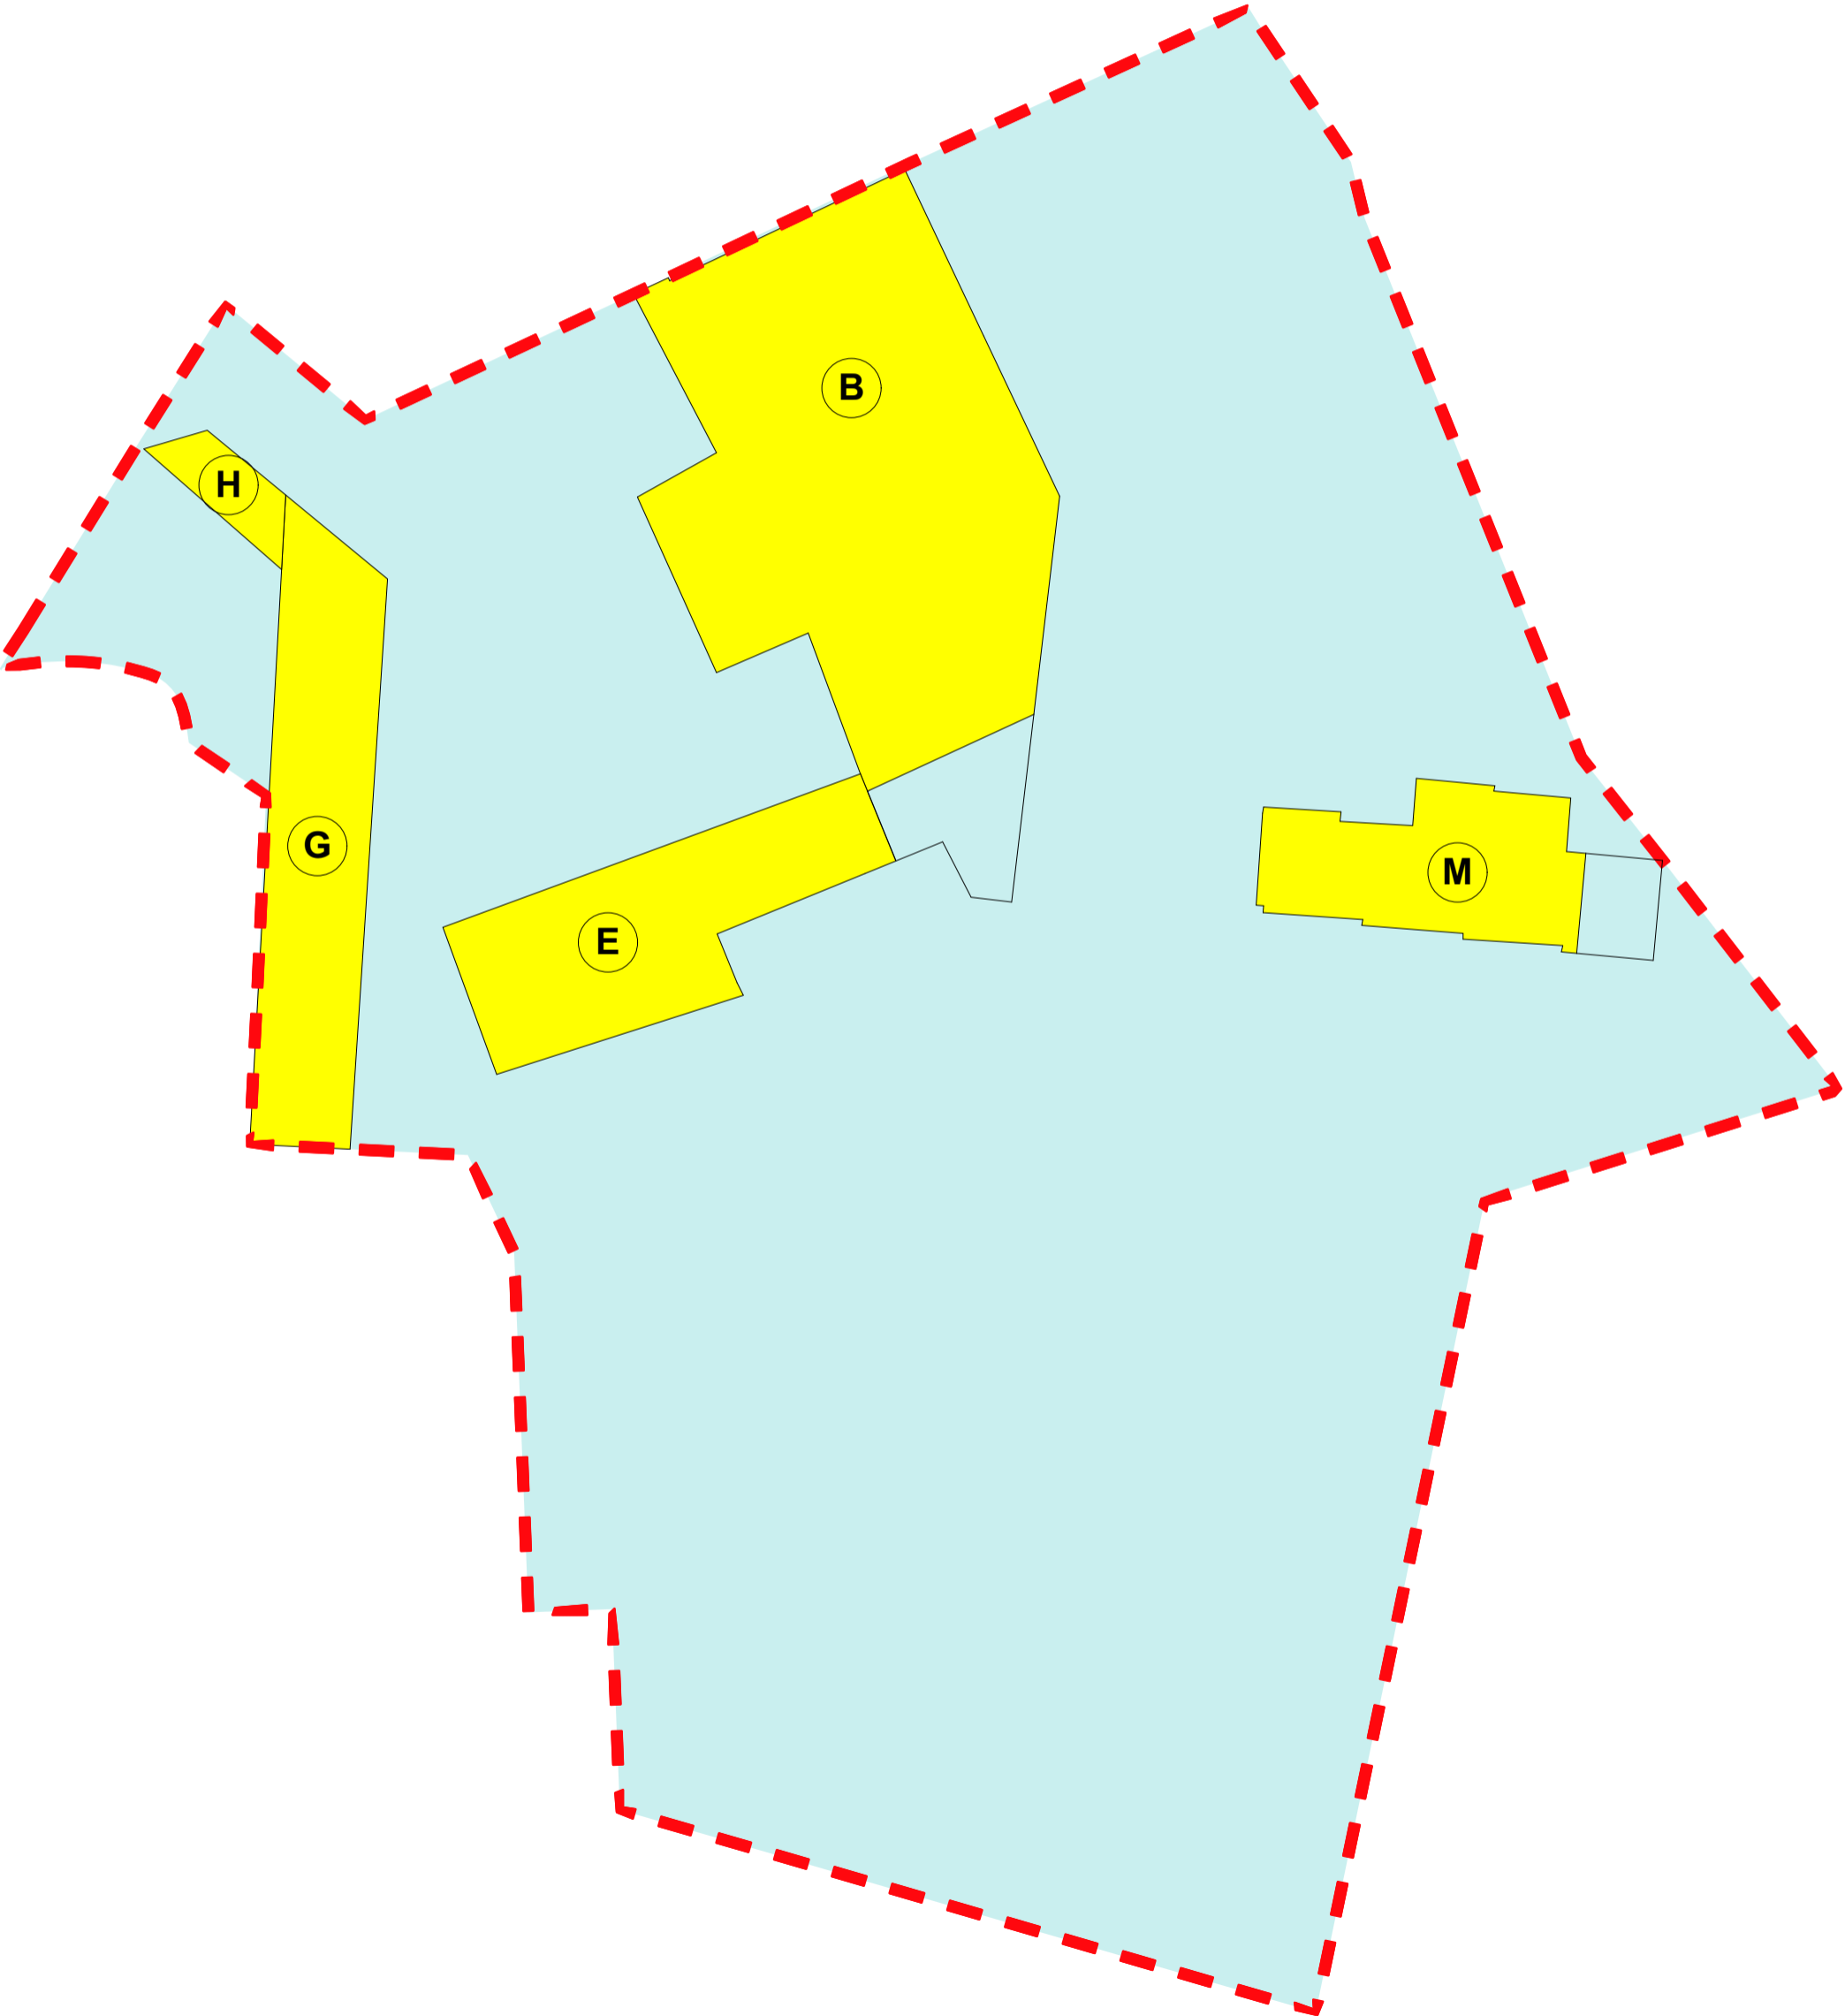

PLANIMETRIA GENERALE 1/400

Piano secondo

N

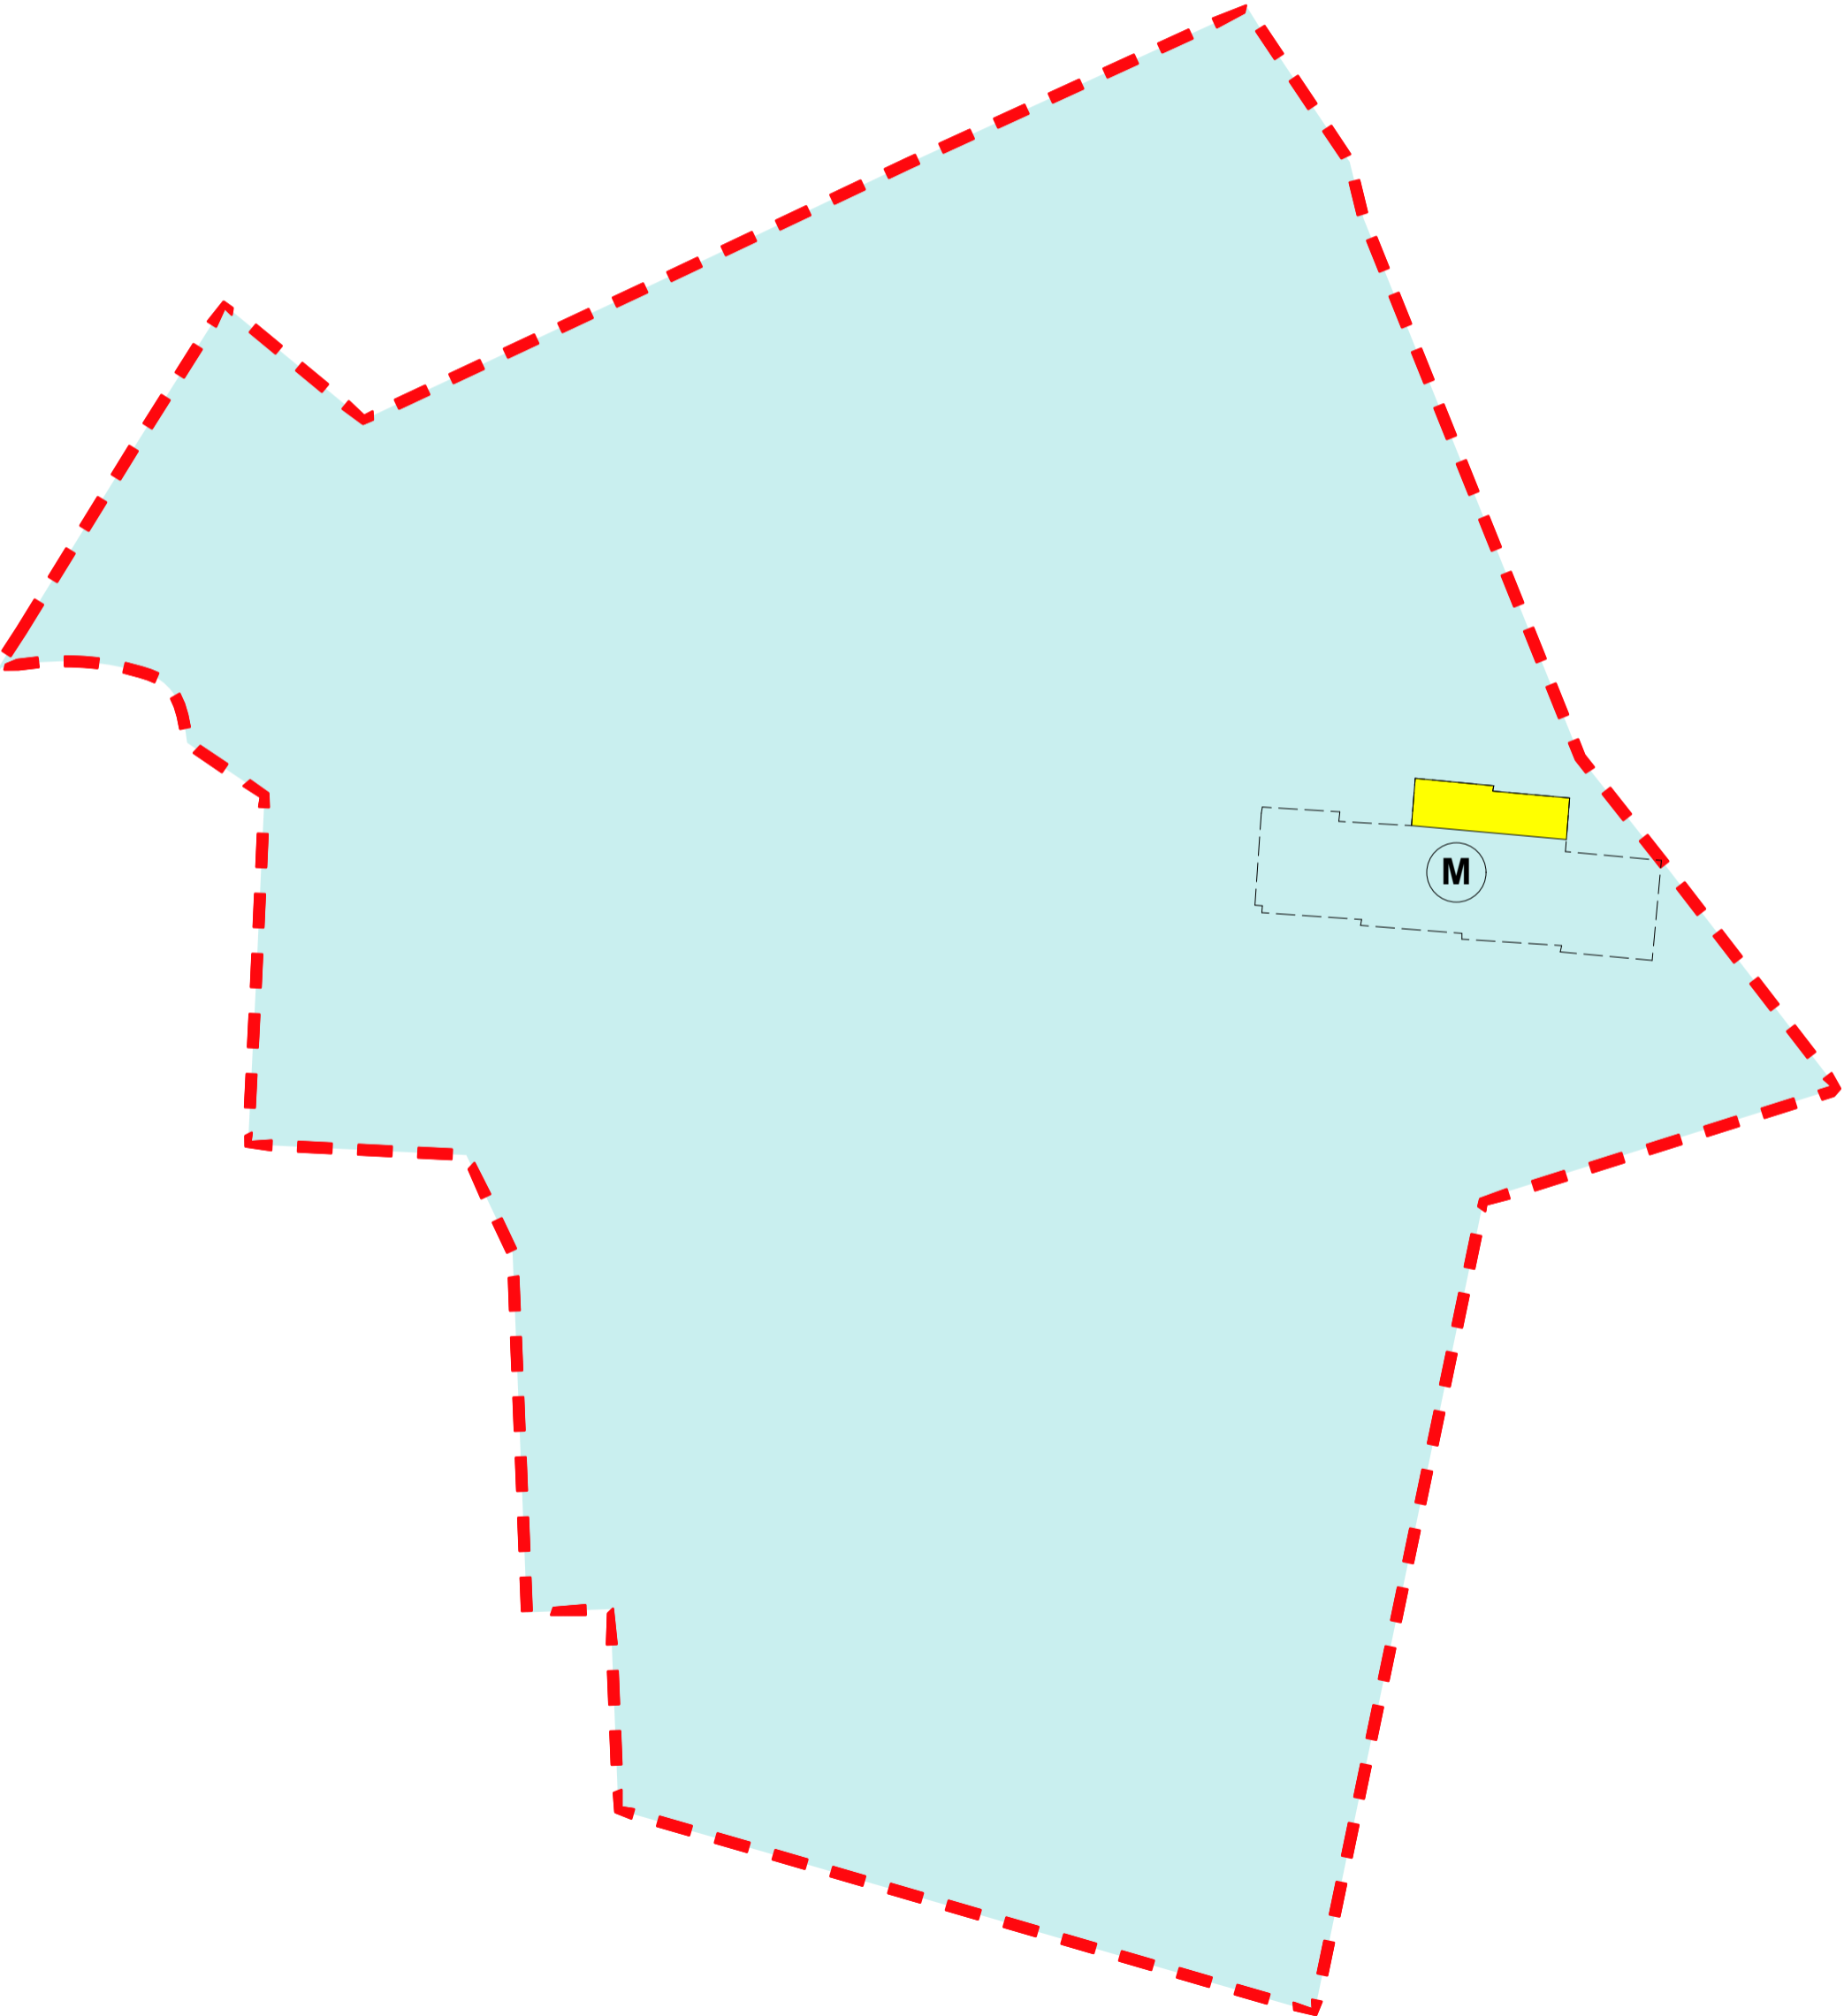

PLANIMETRIA GENERALE 1/400

piano terzo

N

