


INSERIMENTO SUL TERRITORIO
 nello stato di fatto

ambito di intervento ■
 lotto interessato art. 10 NTA ■

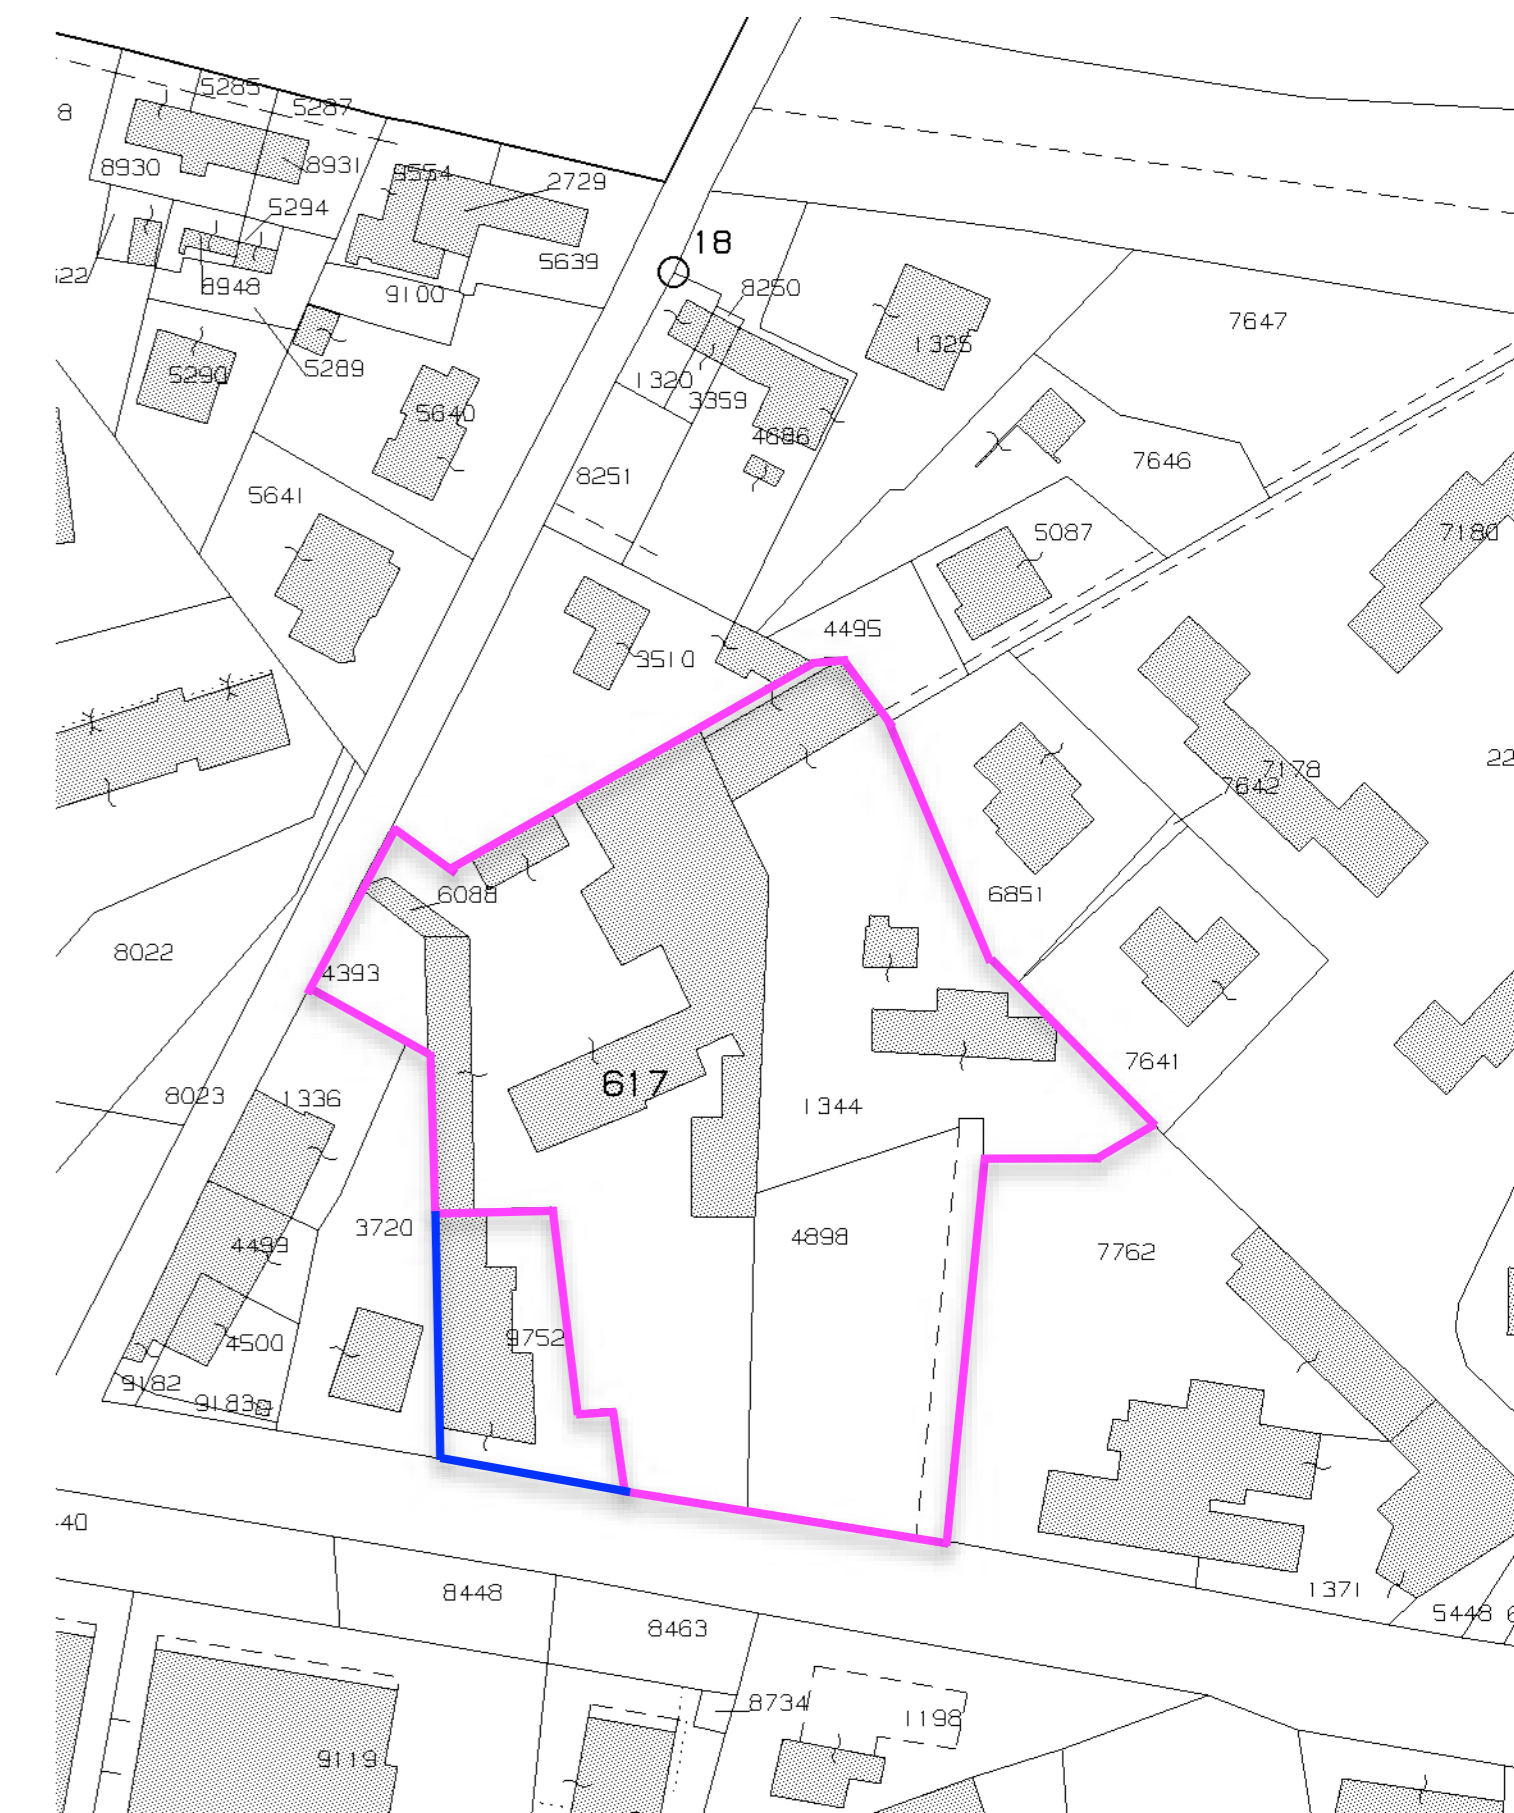

ESTRATTO CATASTALE 1/1000

foglio n. 1
 mappali 617-4898-1344-4393-6088 ambito di intervento
 mappale 9752 lotto interessato art. 10 NTA

CITTA' di SESTO CALENDE



Provincia di Varese

Regione Lombardia

Piano Attuativo in variante al PGT

v. Manzoni n. 45 (SS33)
 v. Rosselli n. 16

proponente
IMMOBILIARE AGIGRA s.r.l.

Tavola n. 1

maggio 2025

oggetto: rilievo del sito 1/300
 sezioni terreno stato attuale, di progetto 1/300
 estratto catastale 1/1000

progettazione

Gian Mario COMAZZI ingegnere Francesca COMAZZI architetto
 c.so Garibaldi, 195 - Gattinara 13045 tel./fax.: 0163 826228 e.mail: info@comazzi.it

PLANIMETRIA GENERALE 1/300

rilievo del sito, rappresentazione aree in permuta

 lotto interessato art. 10 NTA

stato di fatto rilevato: 6.992,00 mq.

 porzioni acquisite + 19,09 mq. (4,03mq. da mappale 1336 +5,46mq. da mappale 9752 +9,60 mq. da mappale 7762)

 porzioni cedute - 31,54 mq. (12,04 mq. da mappale 4393 + 19,50 mq. da mappale 7762)

 ambito di intervento 6.979,55 mq.

 arrotondato a 6.980,00 mq.

 edifici in demolizioni

+0,00 + punti di rilievo altimetrico

