


PLANIMETRIA GENERALE 1/500

--- rappresentazione lotto di riferimento

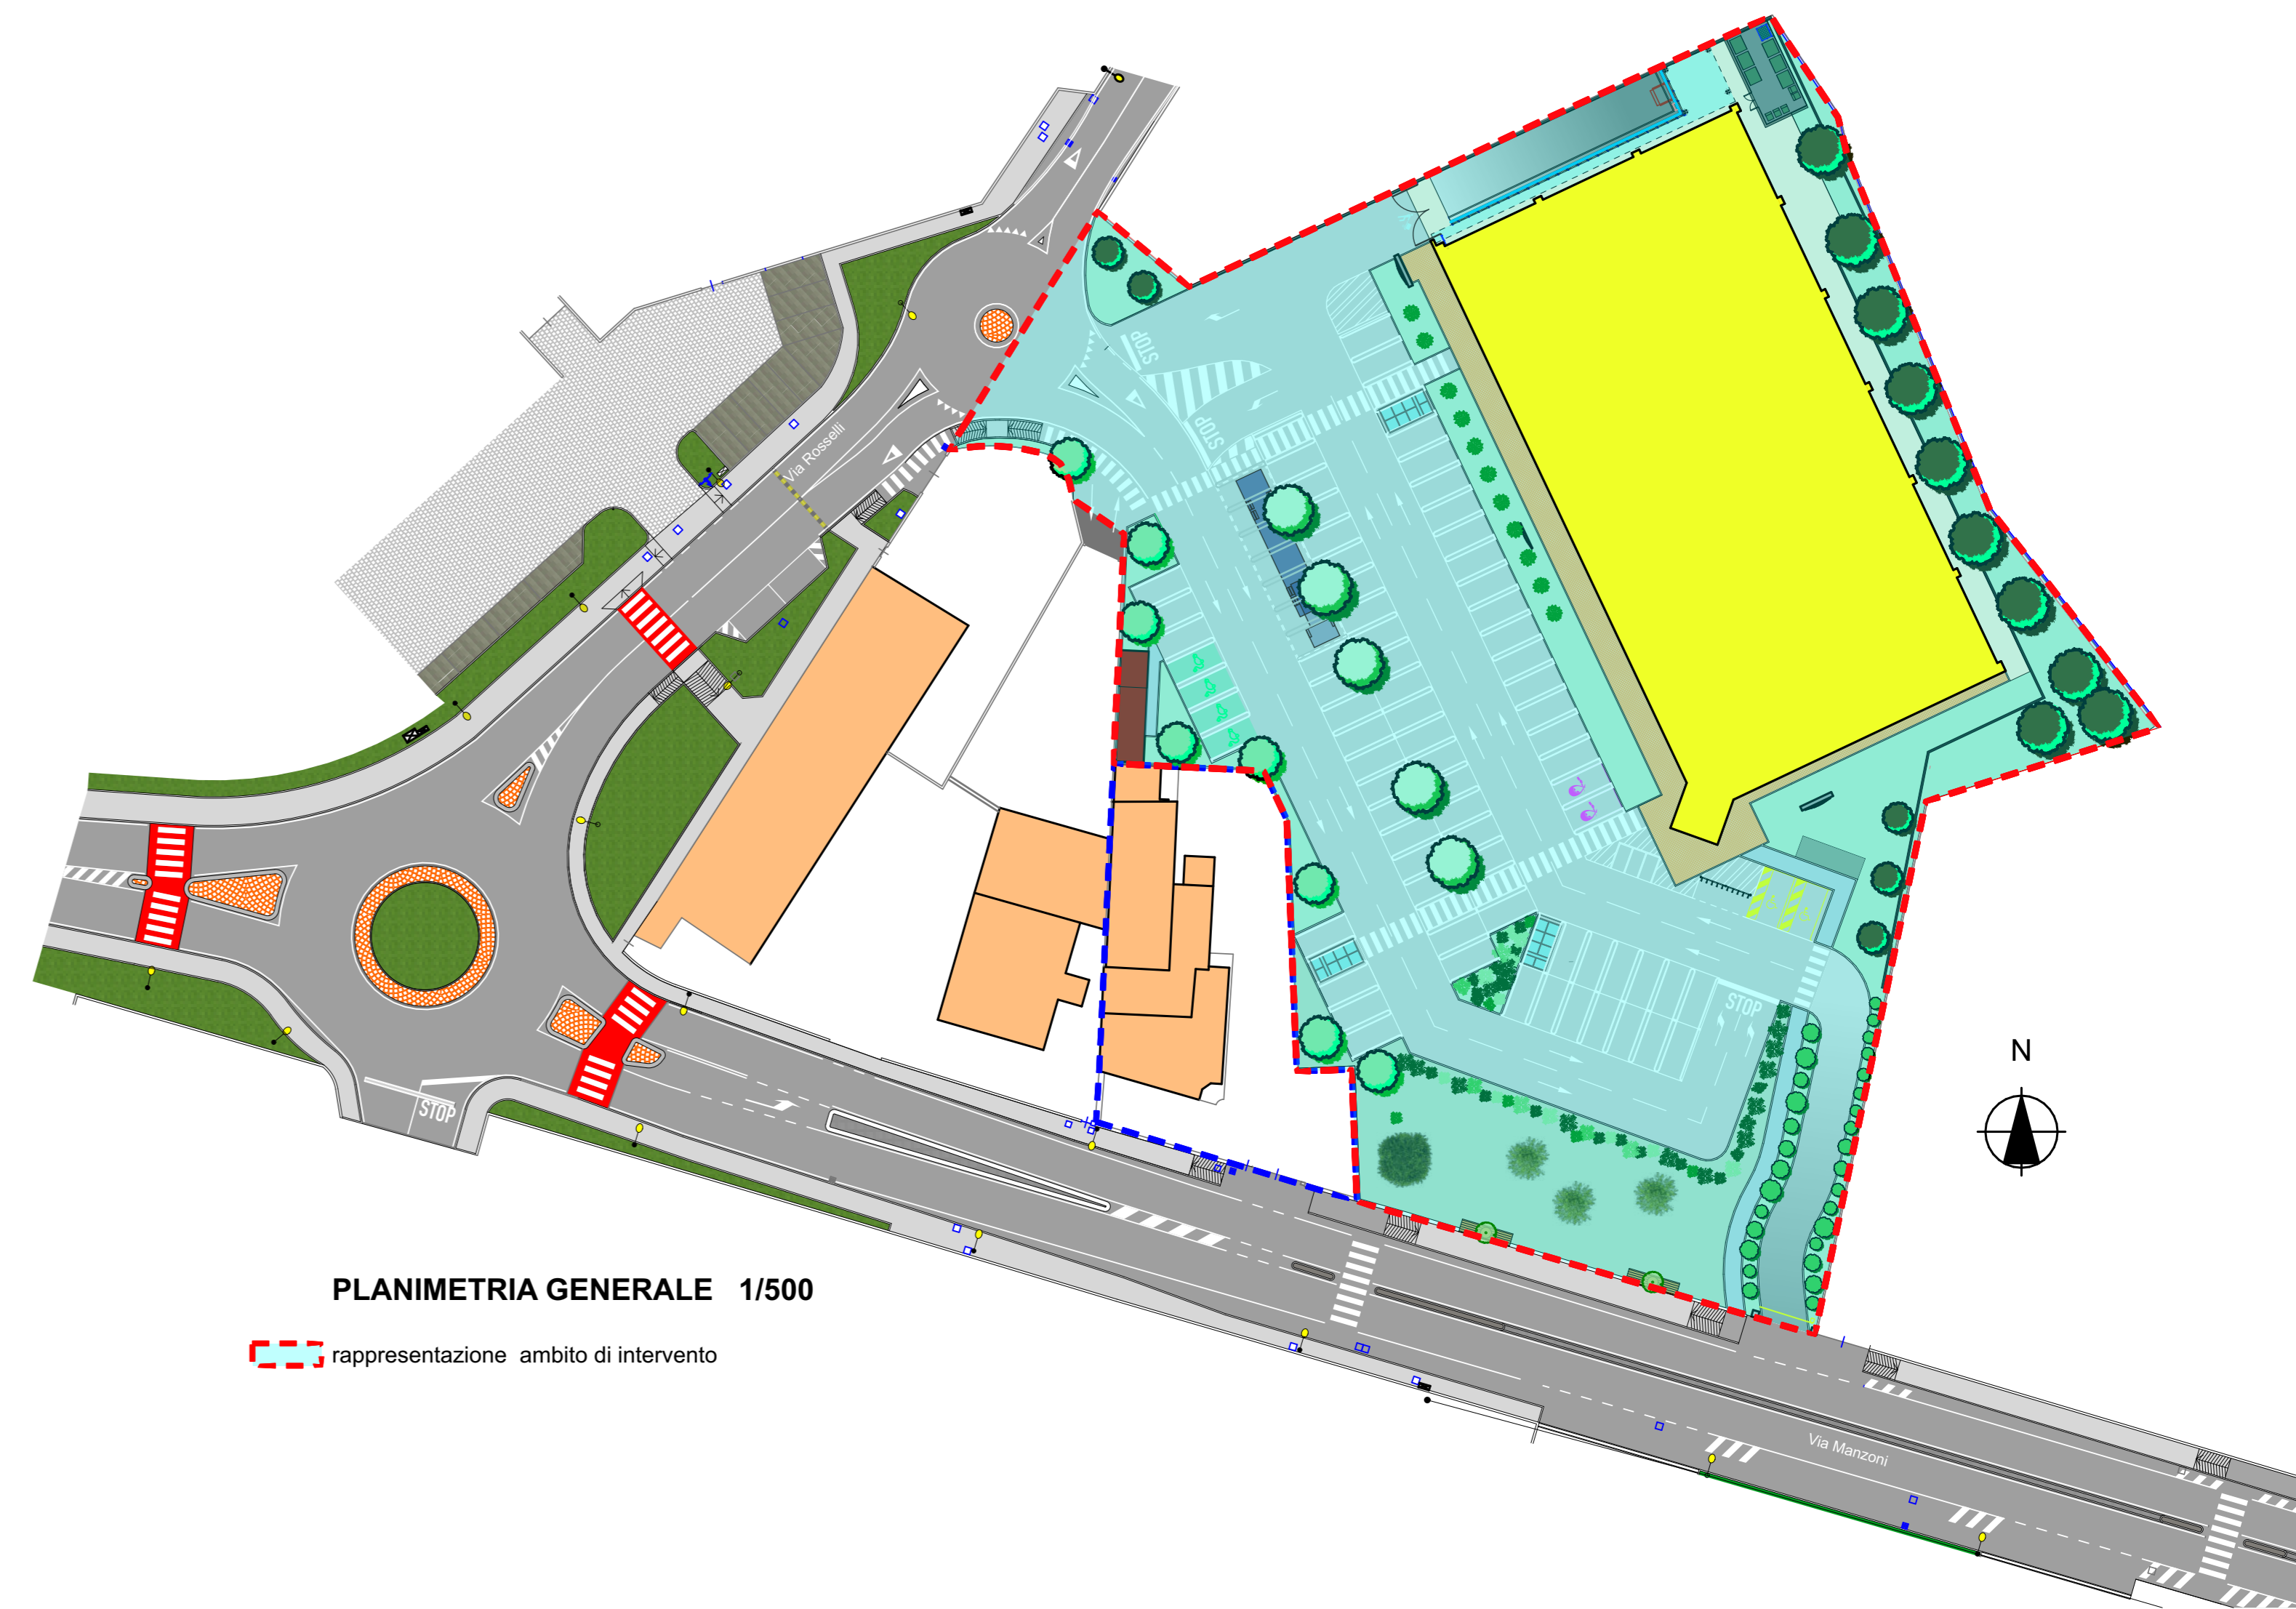


PLANIMETRIA GENERALE 1/500

--- rappresentazione ambito di intervento



PLANIMETRIA GENERALE 1/500

--- delimitazione aree soggette a oo. uu. esterne all'ambito di intervento

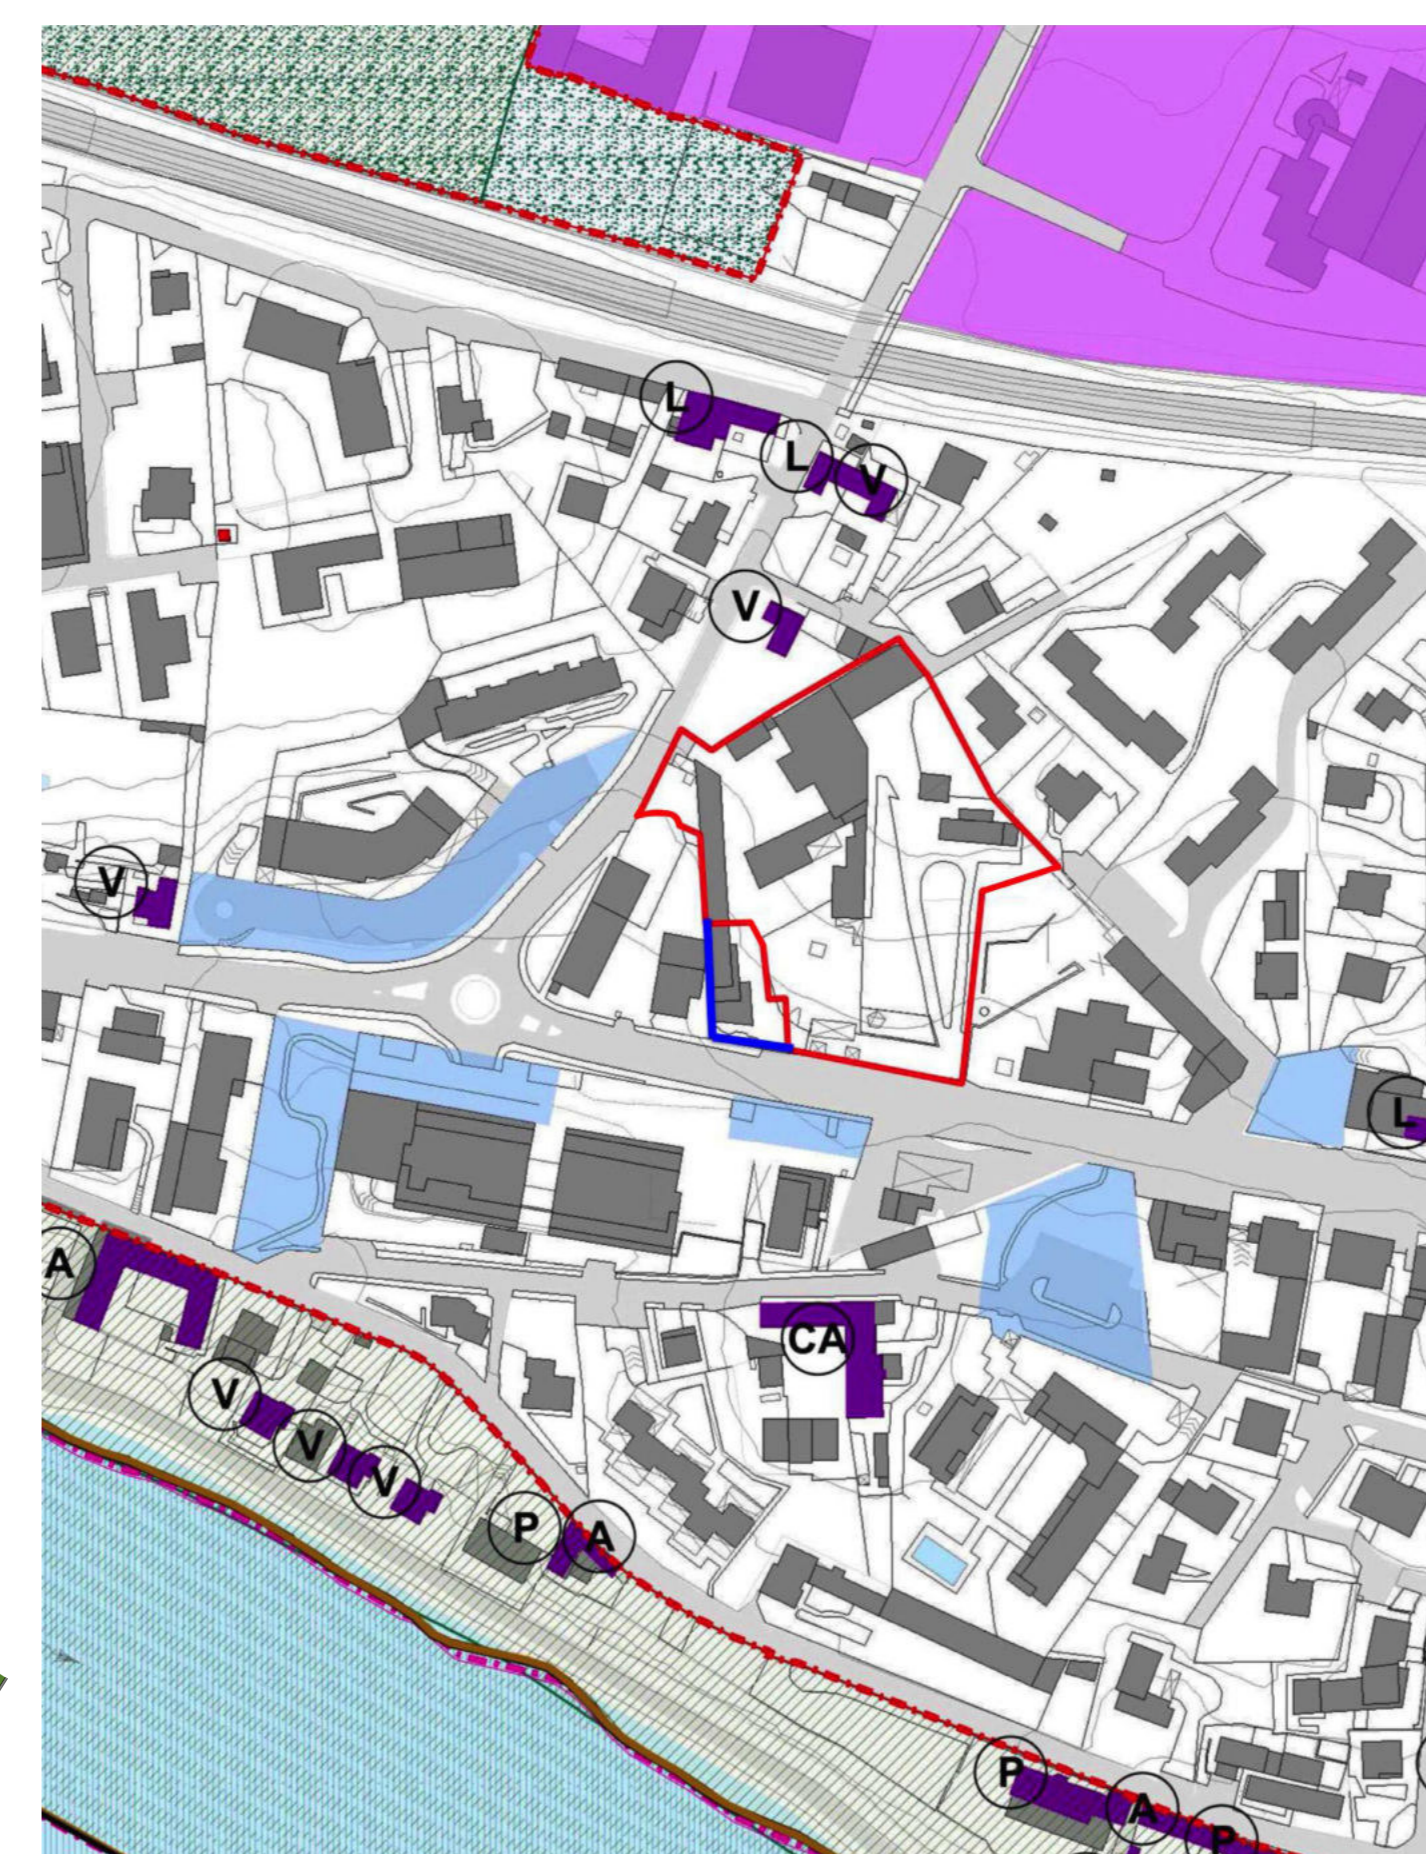

ESTRATTO PGT 1/2000

--- area di intervento
--- lotto di riferimento

CITTA' di SESTO CALENDE



Provincia di Varese

Regione Lombardia

Piano Attuativo in variante al PGT

v. Manzoni n. 45 (SS33)
v. Rosselli n. 16

proponente
IMMOBILIARE AGIGRA s.r.l.

Tavola n. 2

maggio 2025

oggetto: planimetria ambito di intervento	1/500
planimetria lotto di riferimento	1/500
planimetria aree esterne oggetto di urbanizzazione	1/500
estratto PGT	1/2000

progettazione

Gian Mario COMAZZI ingegnere Francesca COMAZZI architetto
c.so Garibaldi, 195 - Gattinara 13045 tel./fax.: 0163 826228 e.mail: info@comazzi.it