



PROSPETTO OVEST

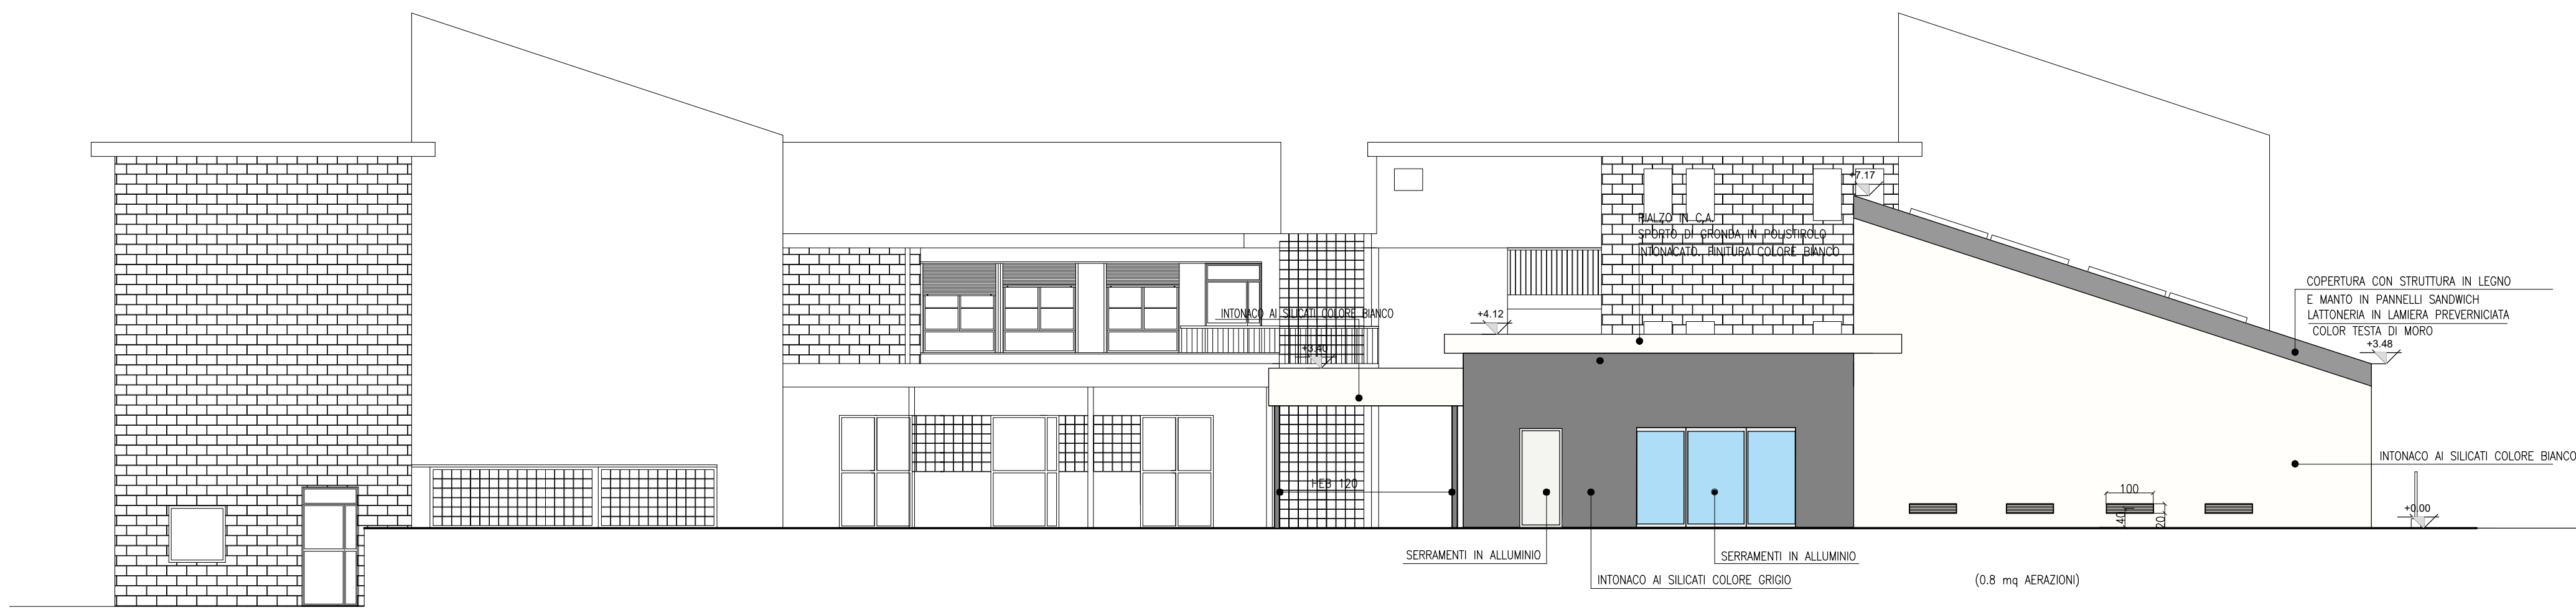



PROSPETTO EST

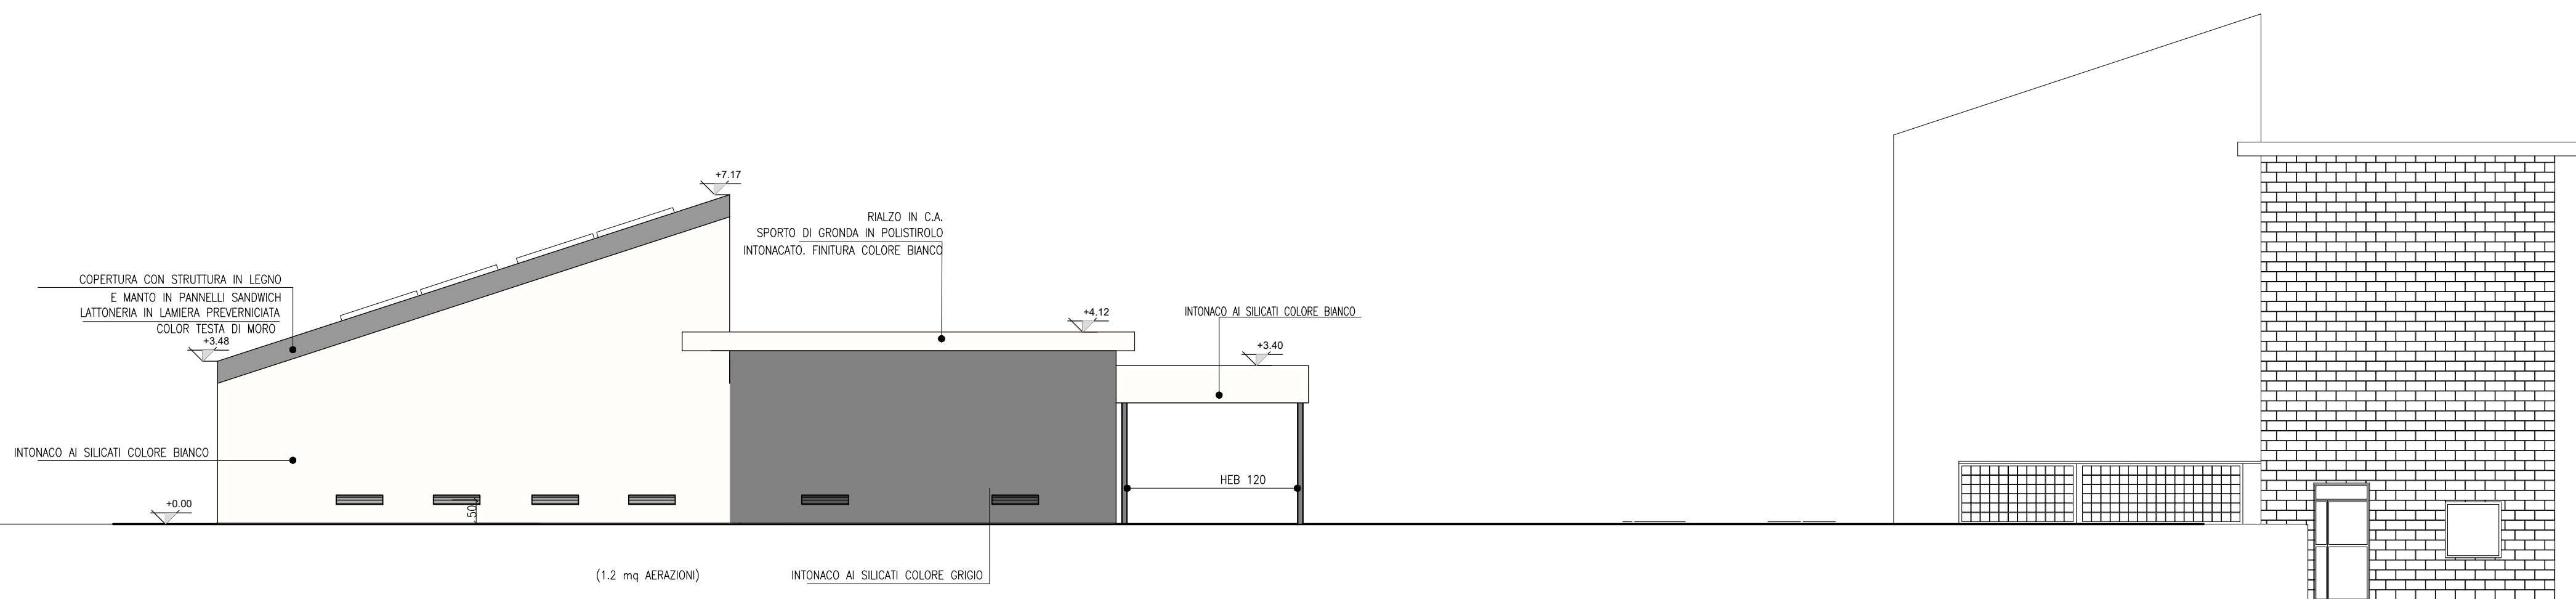

PROSPETTO SUD



PROSPETTO NORD

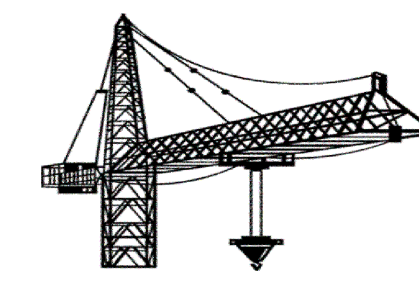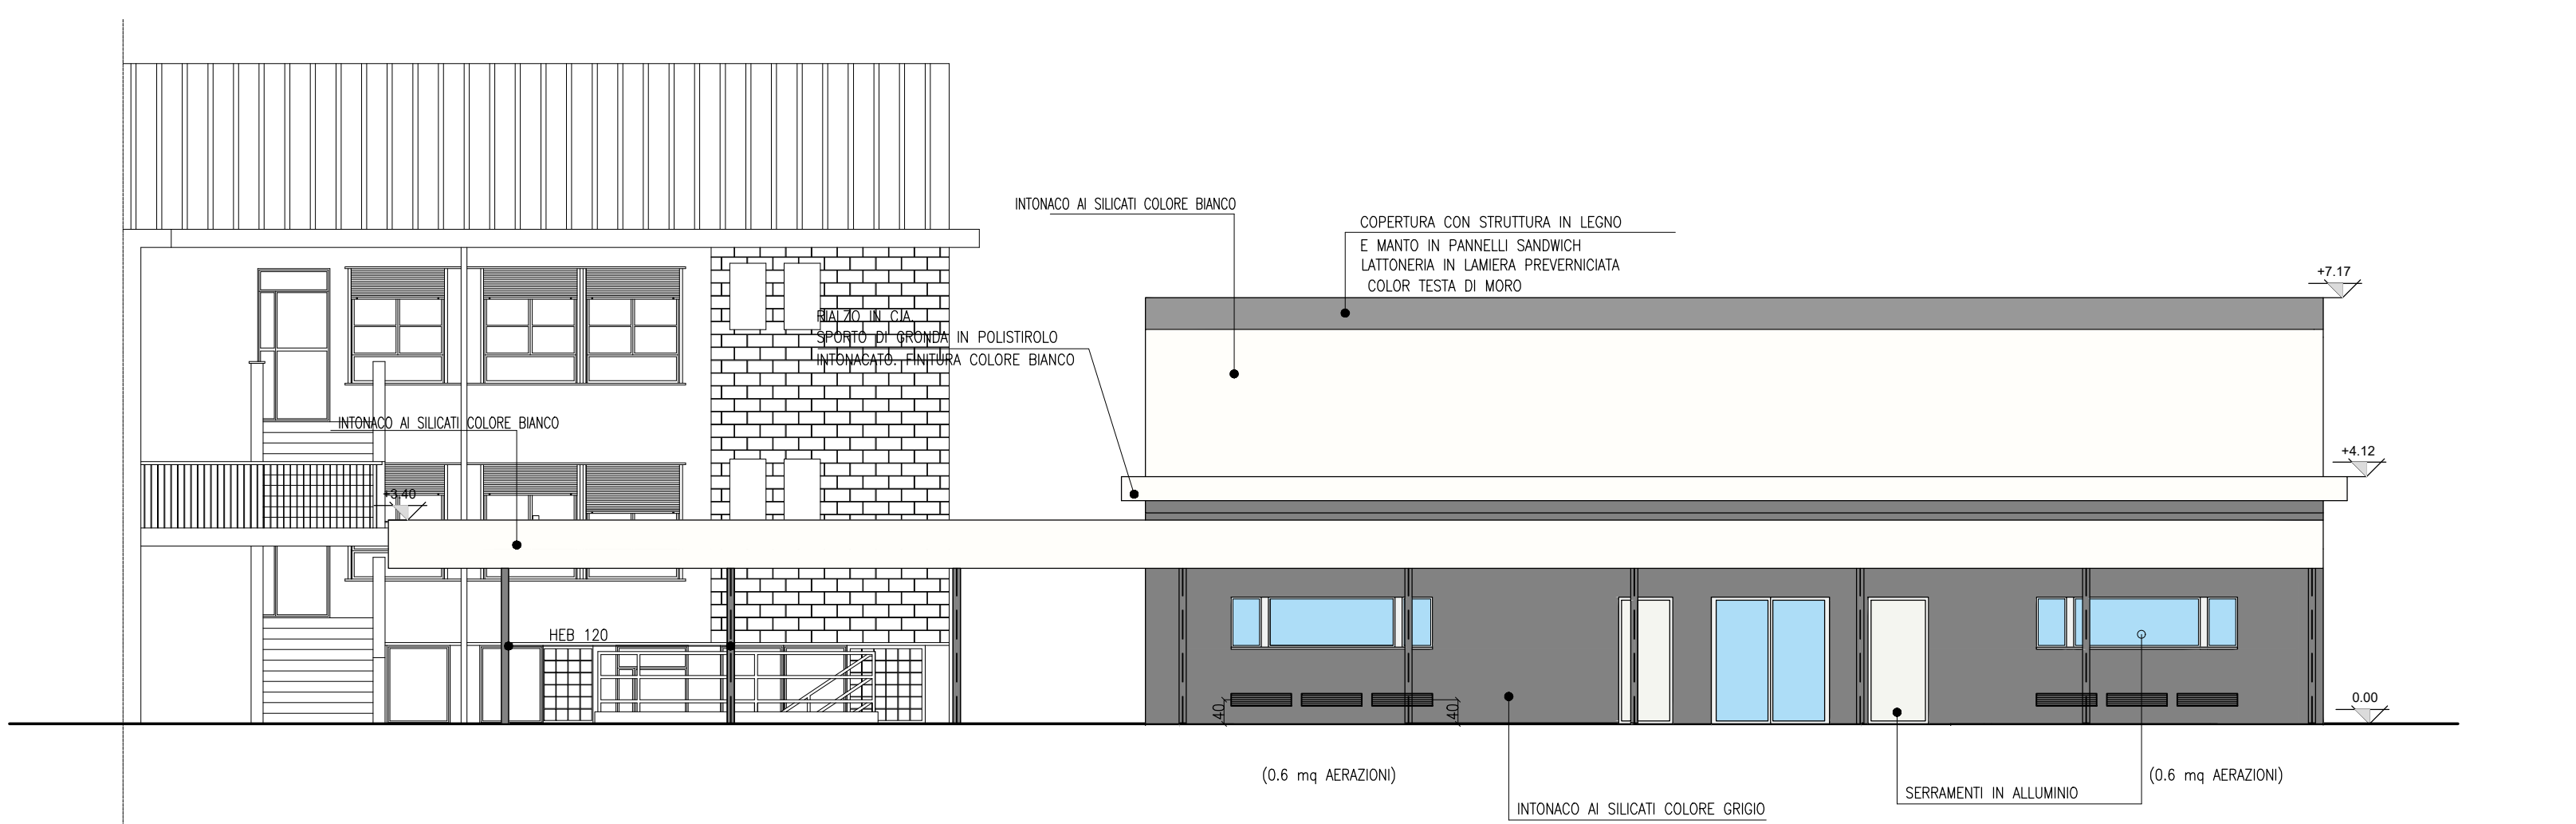

IMPRESA VULCANO s.r.l.

costruzioni civili e industriali

Sede Legale: Via Marconi, 35 - 21015 - Lonate Pozzolo (VA)

Sede Operativa: Via E. Ferrari 1 - Maggno (MI)

inf@impressavulcano.it

C.F./P.IVA 06923340969 tel. 0331/1409144

SAIND INGEGNERIA

Piacenza - Via Rosso, 132 S. Nicolò, Rottolengo - Milano - P.le Giulio Cesare, 9
Roma - Viale dell'Umanesimo, 308 - T. 0523.76.98.96 - www.saind.it - saind@saind.it

Committente / Identificativo progetto:

Comune di Sesto Calende
Piazza Cesare da Sesto, 1 21018 Sesto Calende (VA)

Comune di Sesto Calende

Oggetto:
REALIZZAZIONE NUOVA MENSA SCOLASTICA
PRESSO SCUOLA PRIMARIA UNGARETTI
CUP I85E22000400006

Nome documento:

PROSPETTI

rev.	data	eseg.	verif.	appr.
0	10/11/2023	P.Z.	DeG	F.N.
-	-	-	-	-
-	-	-	-	-
-	-	-	-	-

SCALA	N° DISEGNO	TAVOLA	N° FOGLI
1:100	8792 PESEC 107.1	107.1	1 di 4