



ESTRATTO TAVOLA PUGSS 1m1: Rete distribuzione acquedotto

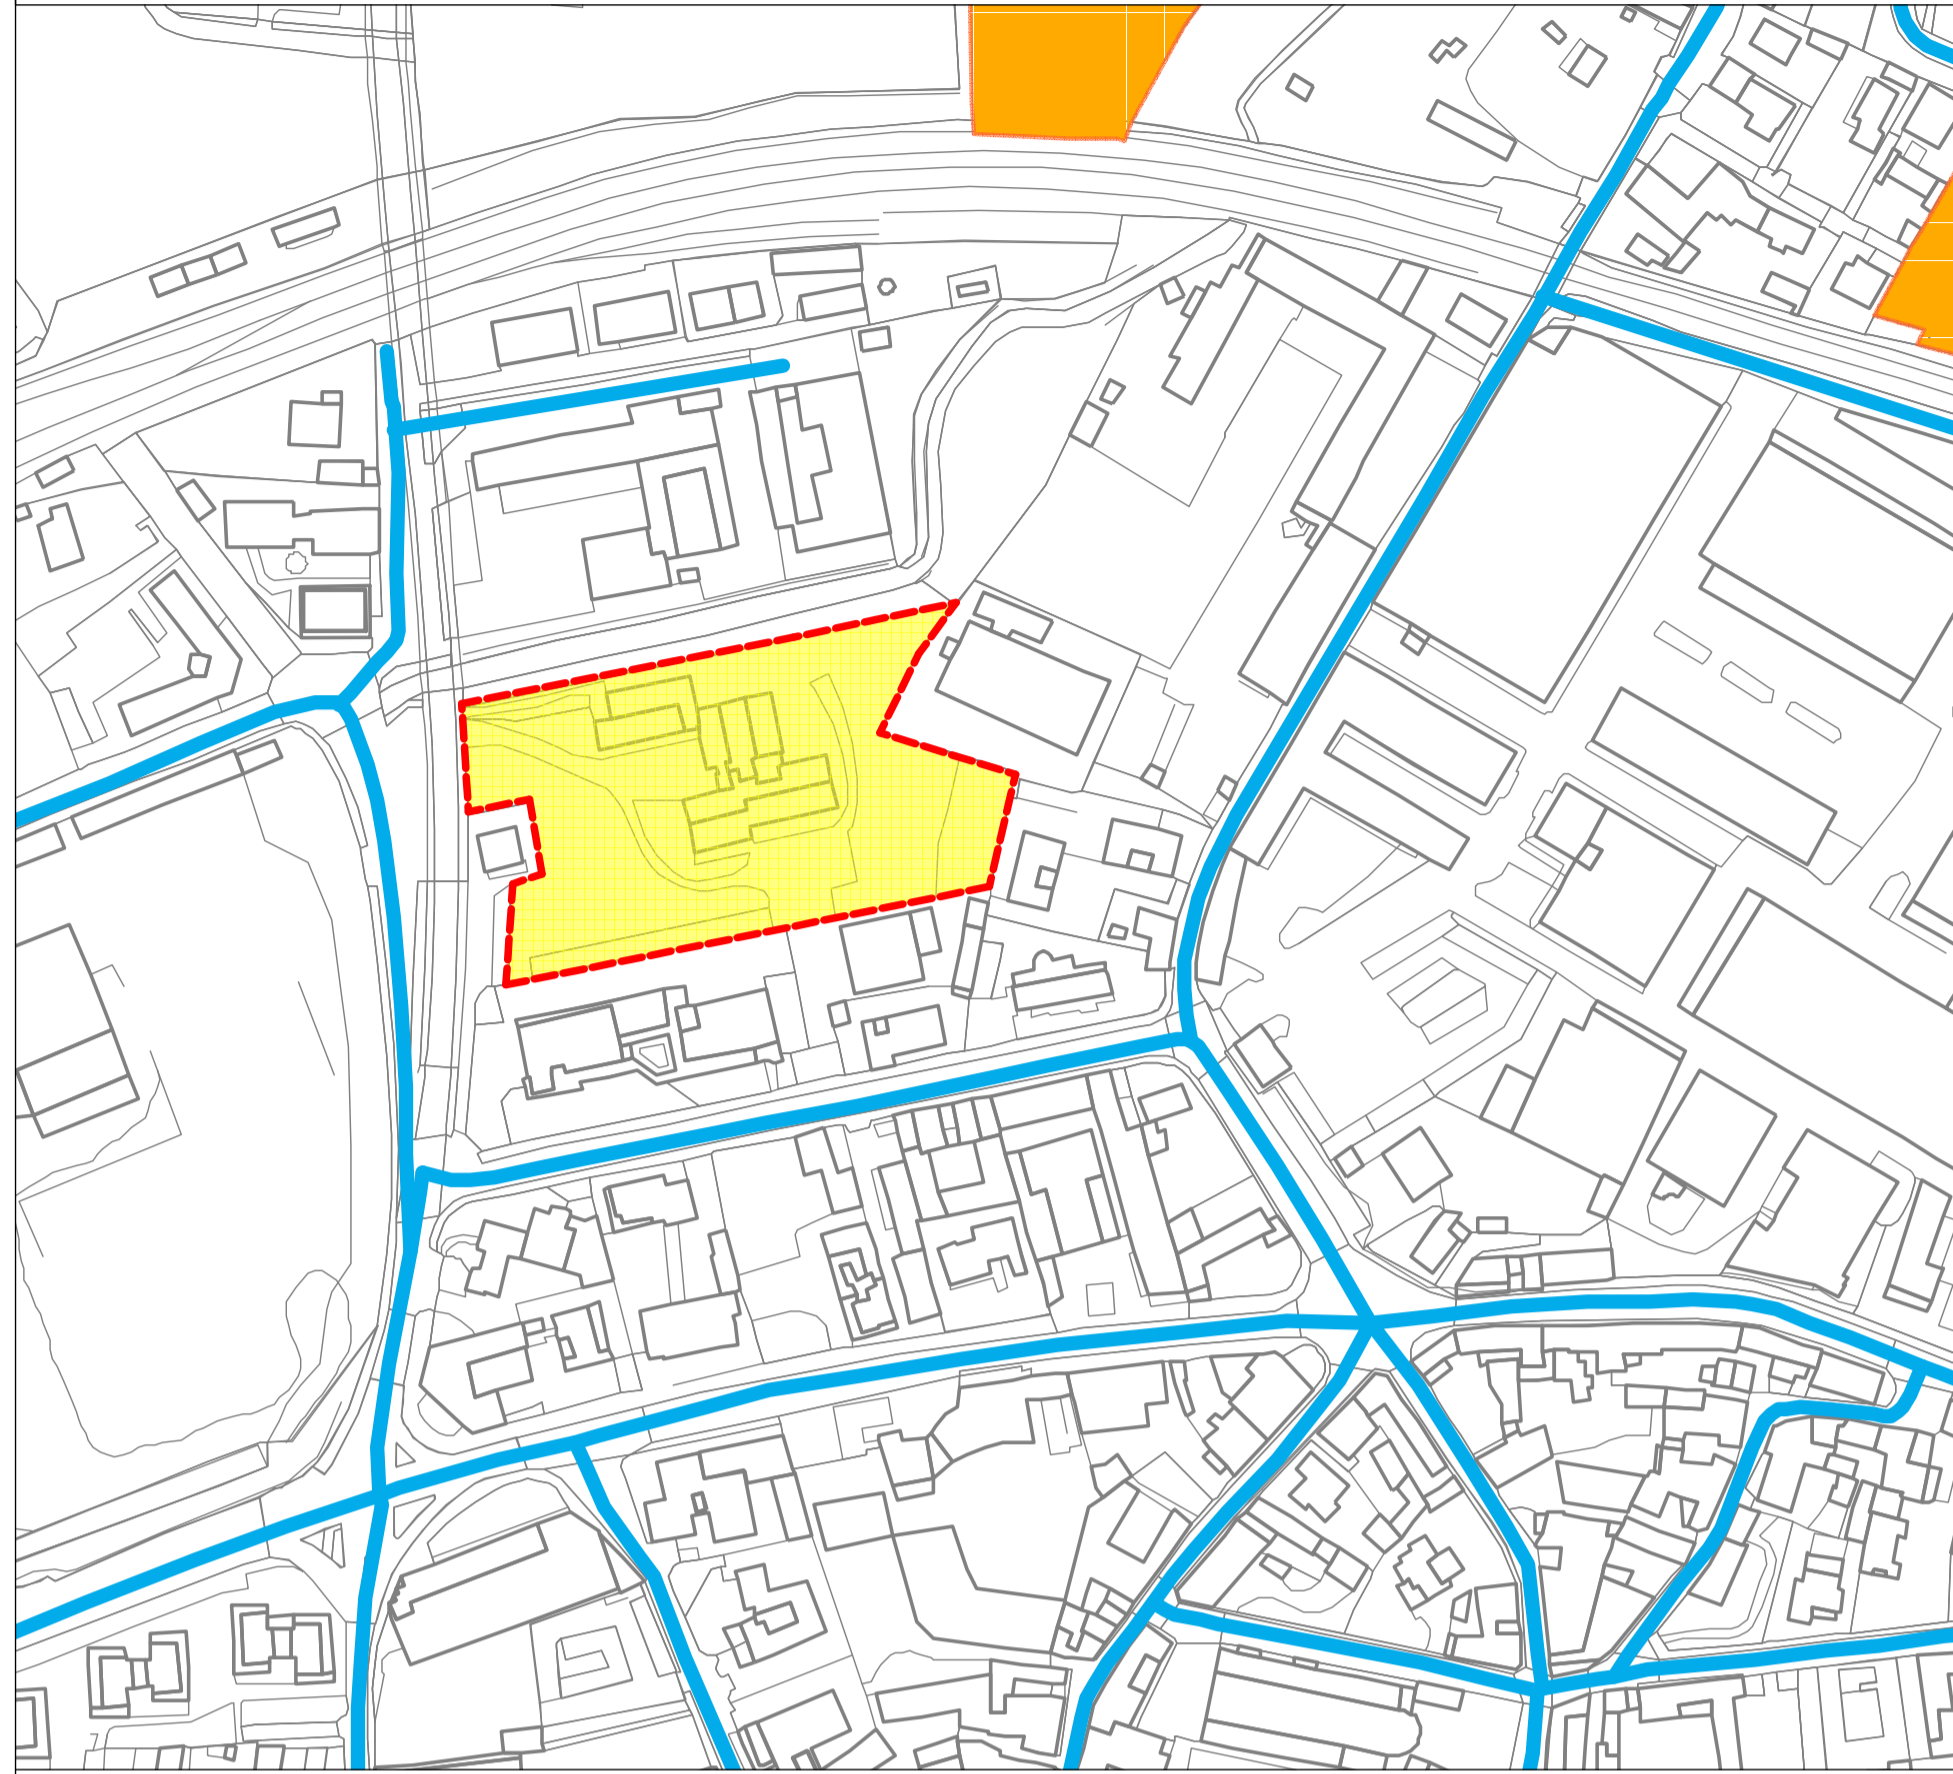


In prossimità della via di accesso alla scuola Ungaretti è presente la rete di distribuzione dell'acqua

ESTRATTO TAVOLA PUGSS 2m1: Rete fognaria

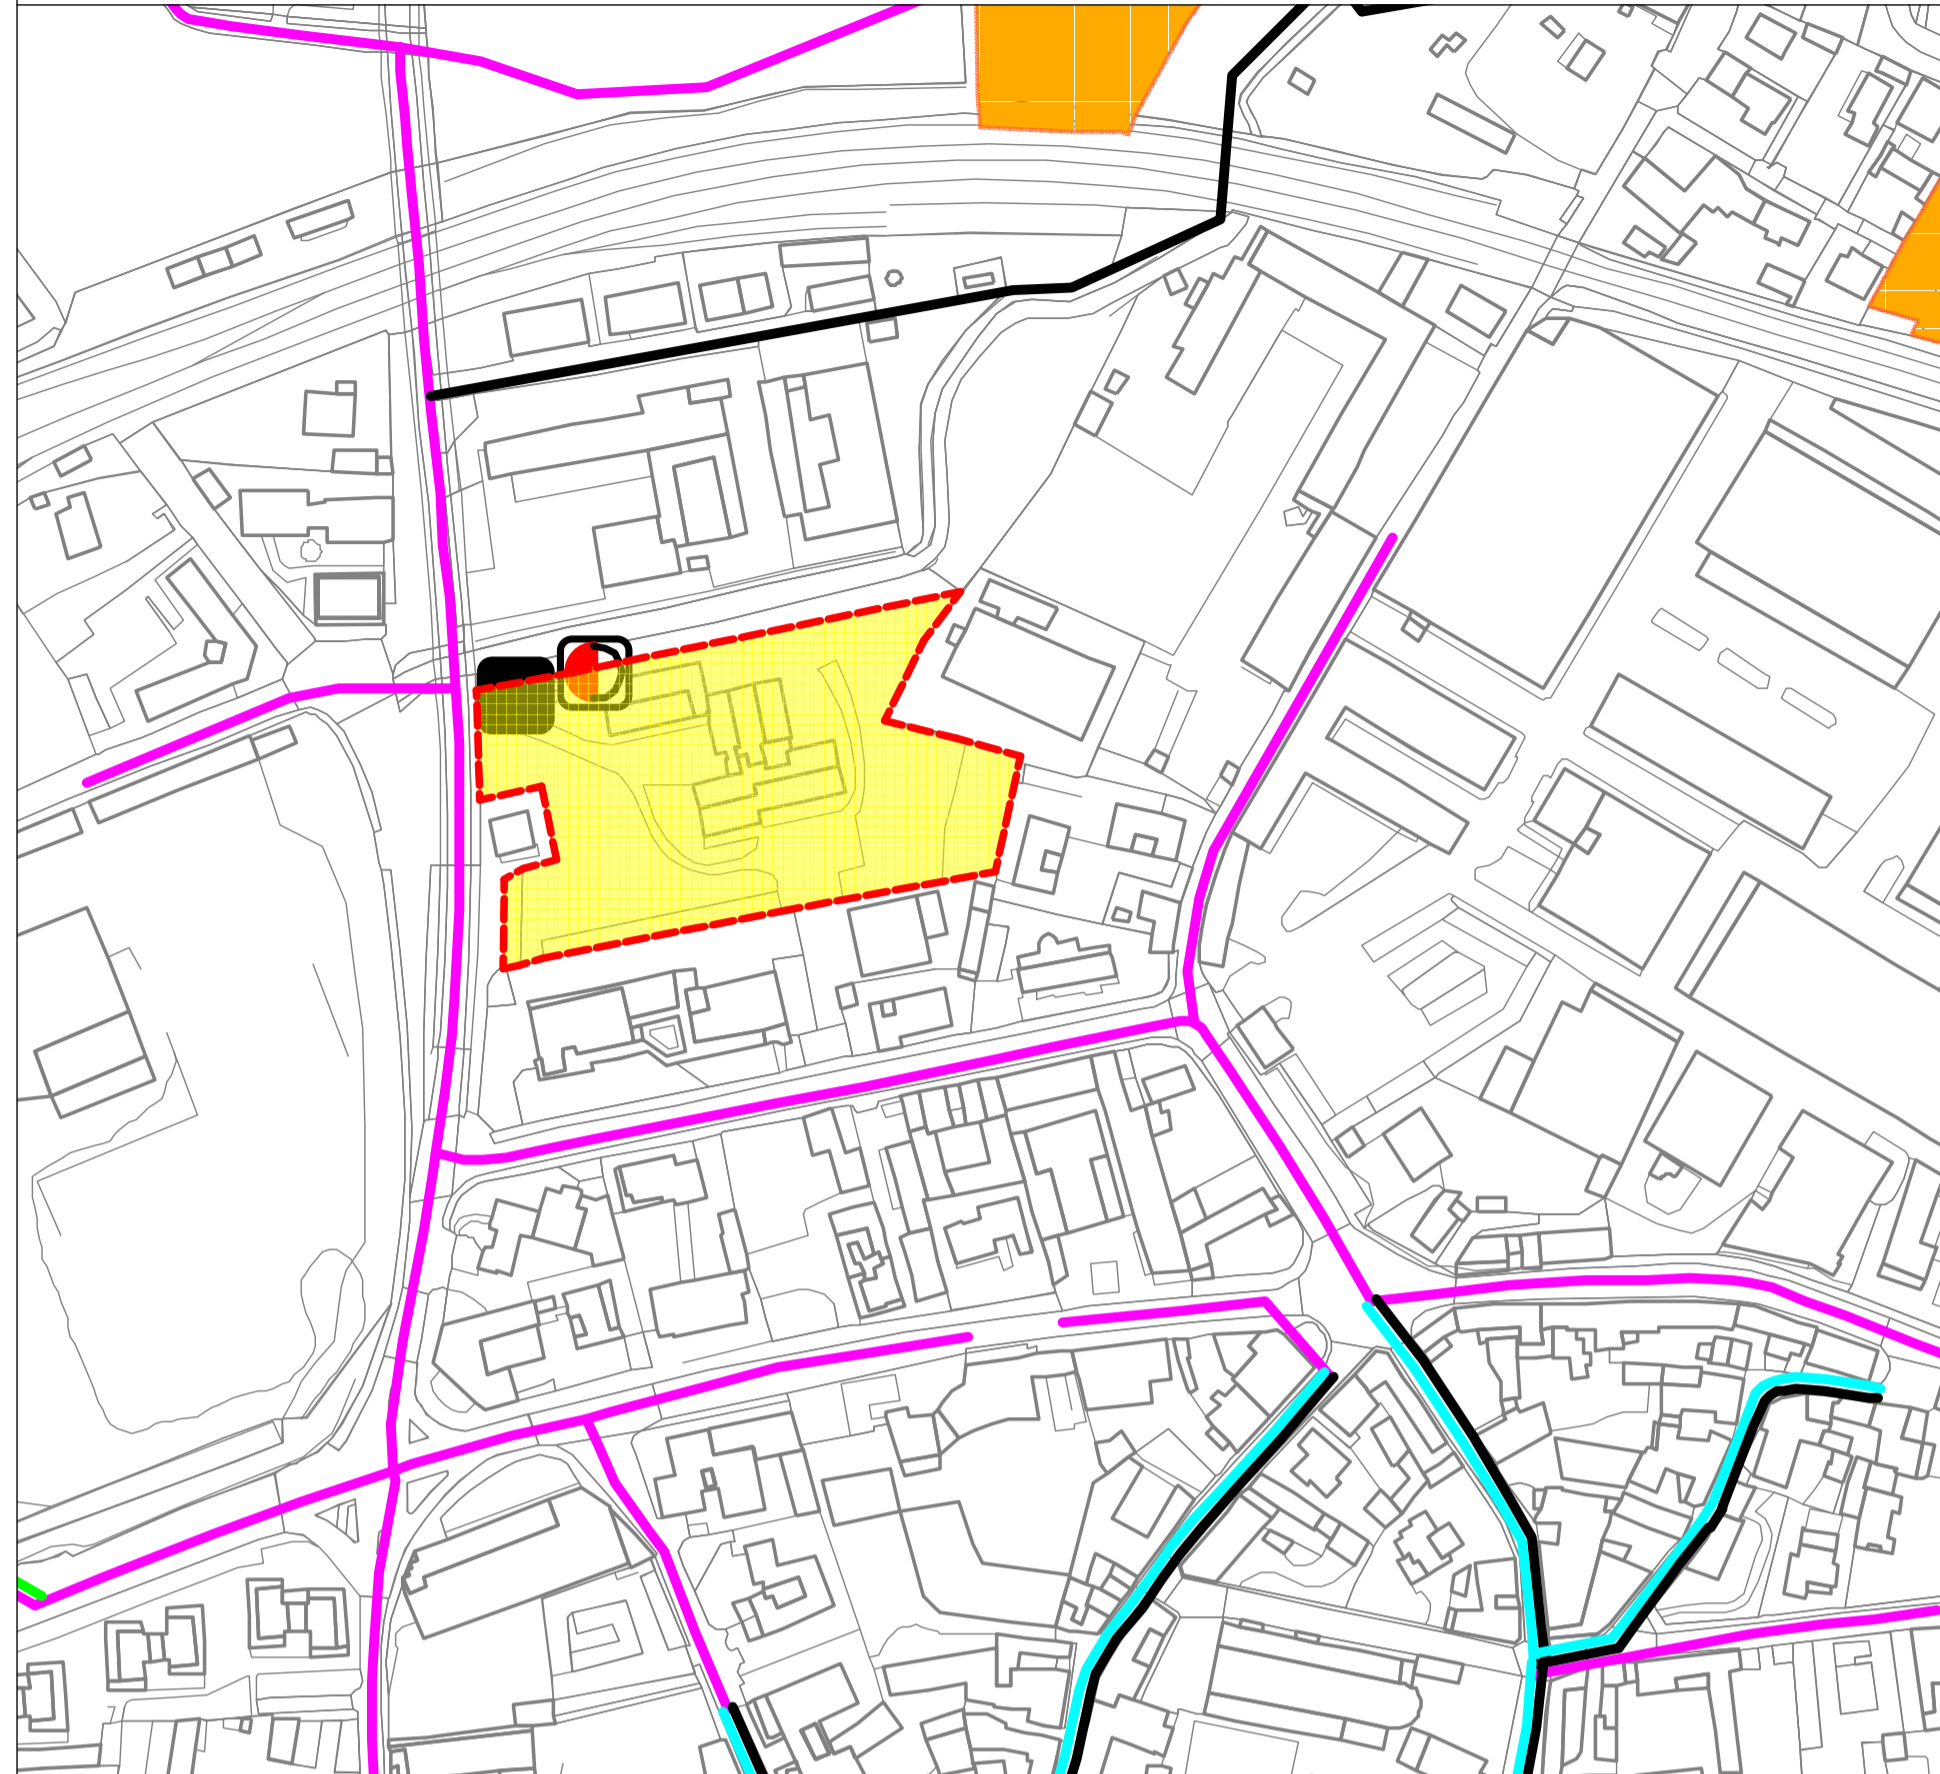


Sulla via di accesso alla scuola Ungaretti è presente la rete di distribuzione acque mista, mentre all'interno dell'area sono collocati un punto di scarico e uno scaricatore di piena

ESTRATTO TAVOLA PUGSS 3m1: Rete elettrica

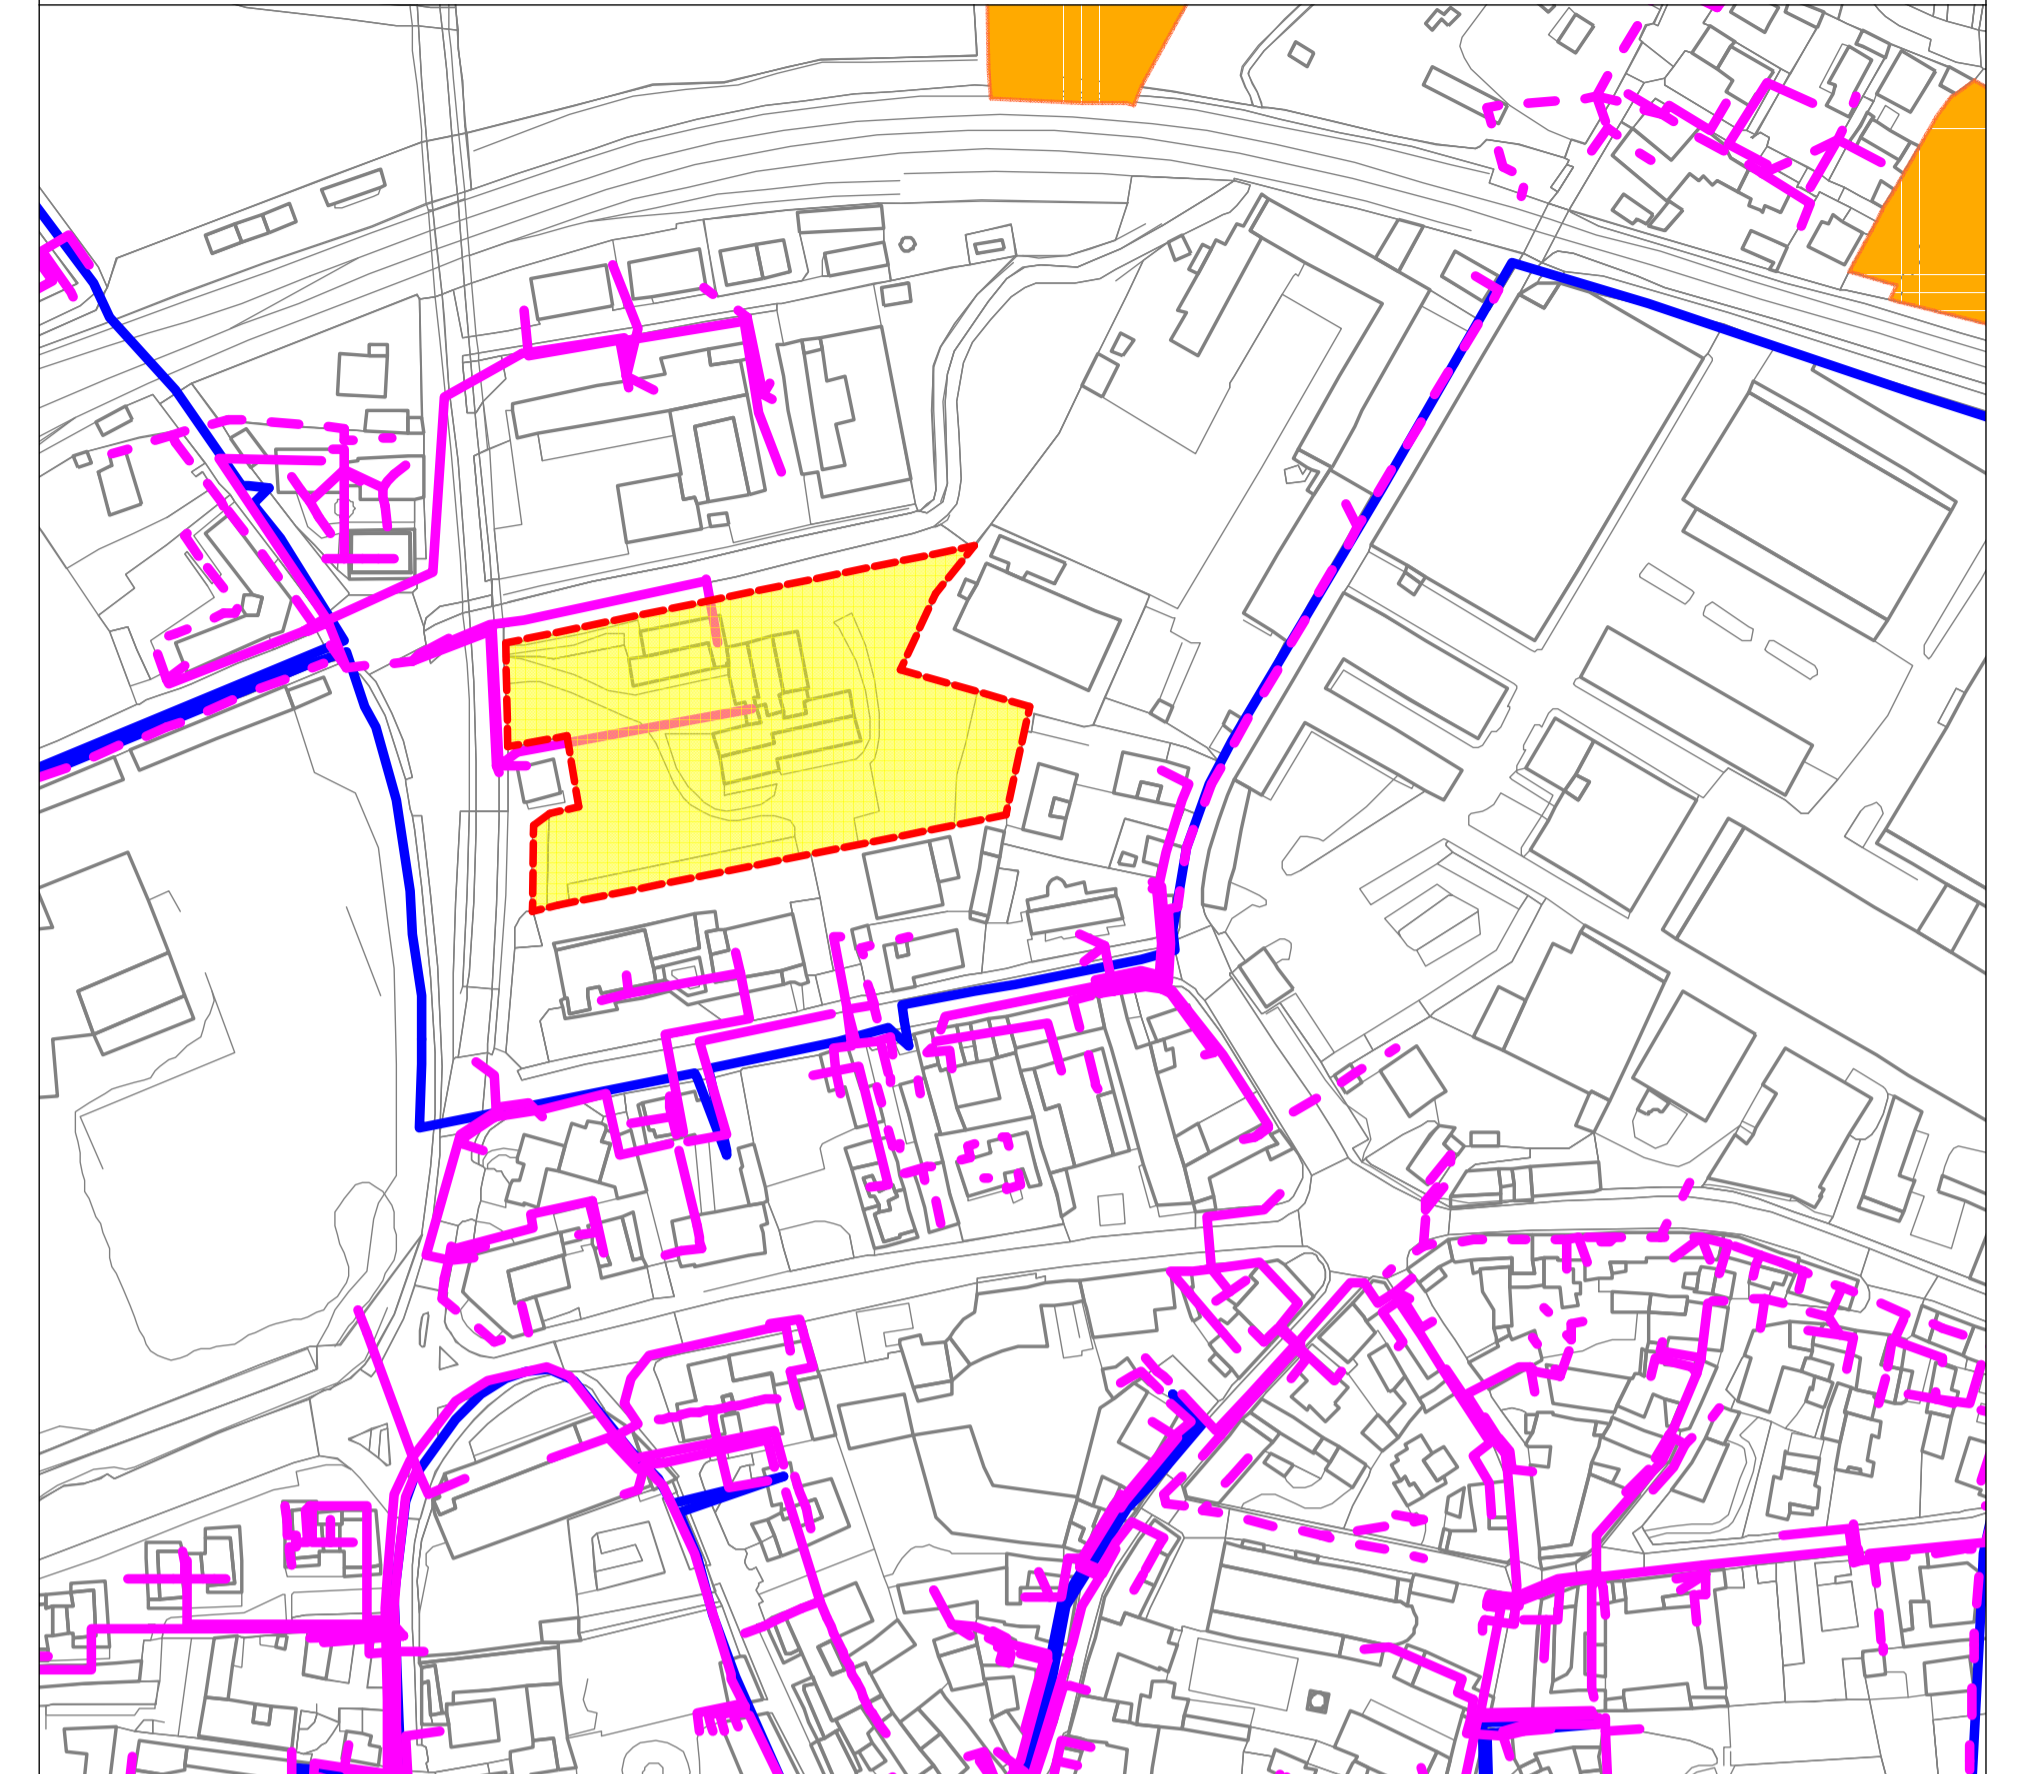


Nell'area di pertinenza della scuola Ungaretti è presente la rete di distribuzione dell'energia elettrica con un cavo interrato di bassa tensione

ESTRATTO TAVOLA PUGSS 4m1: Rete distribuzione gas

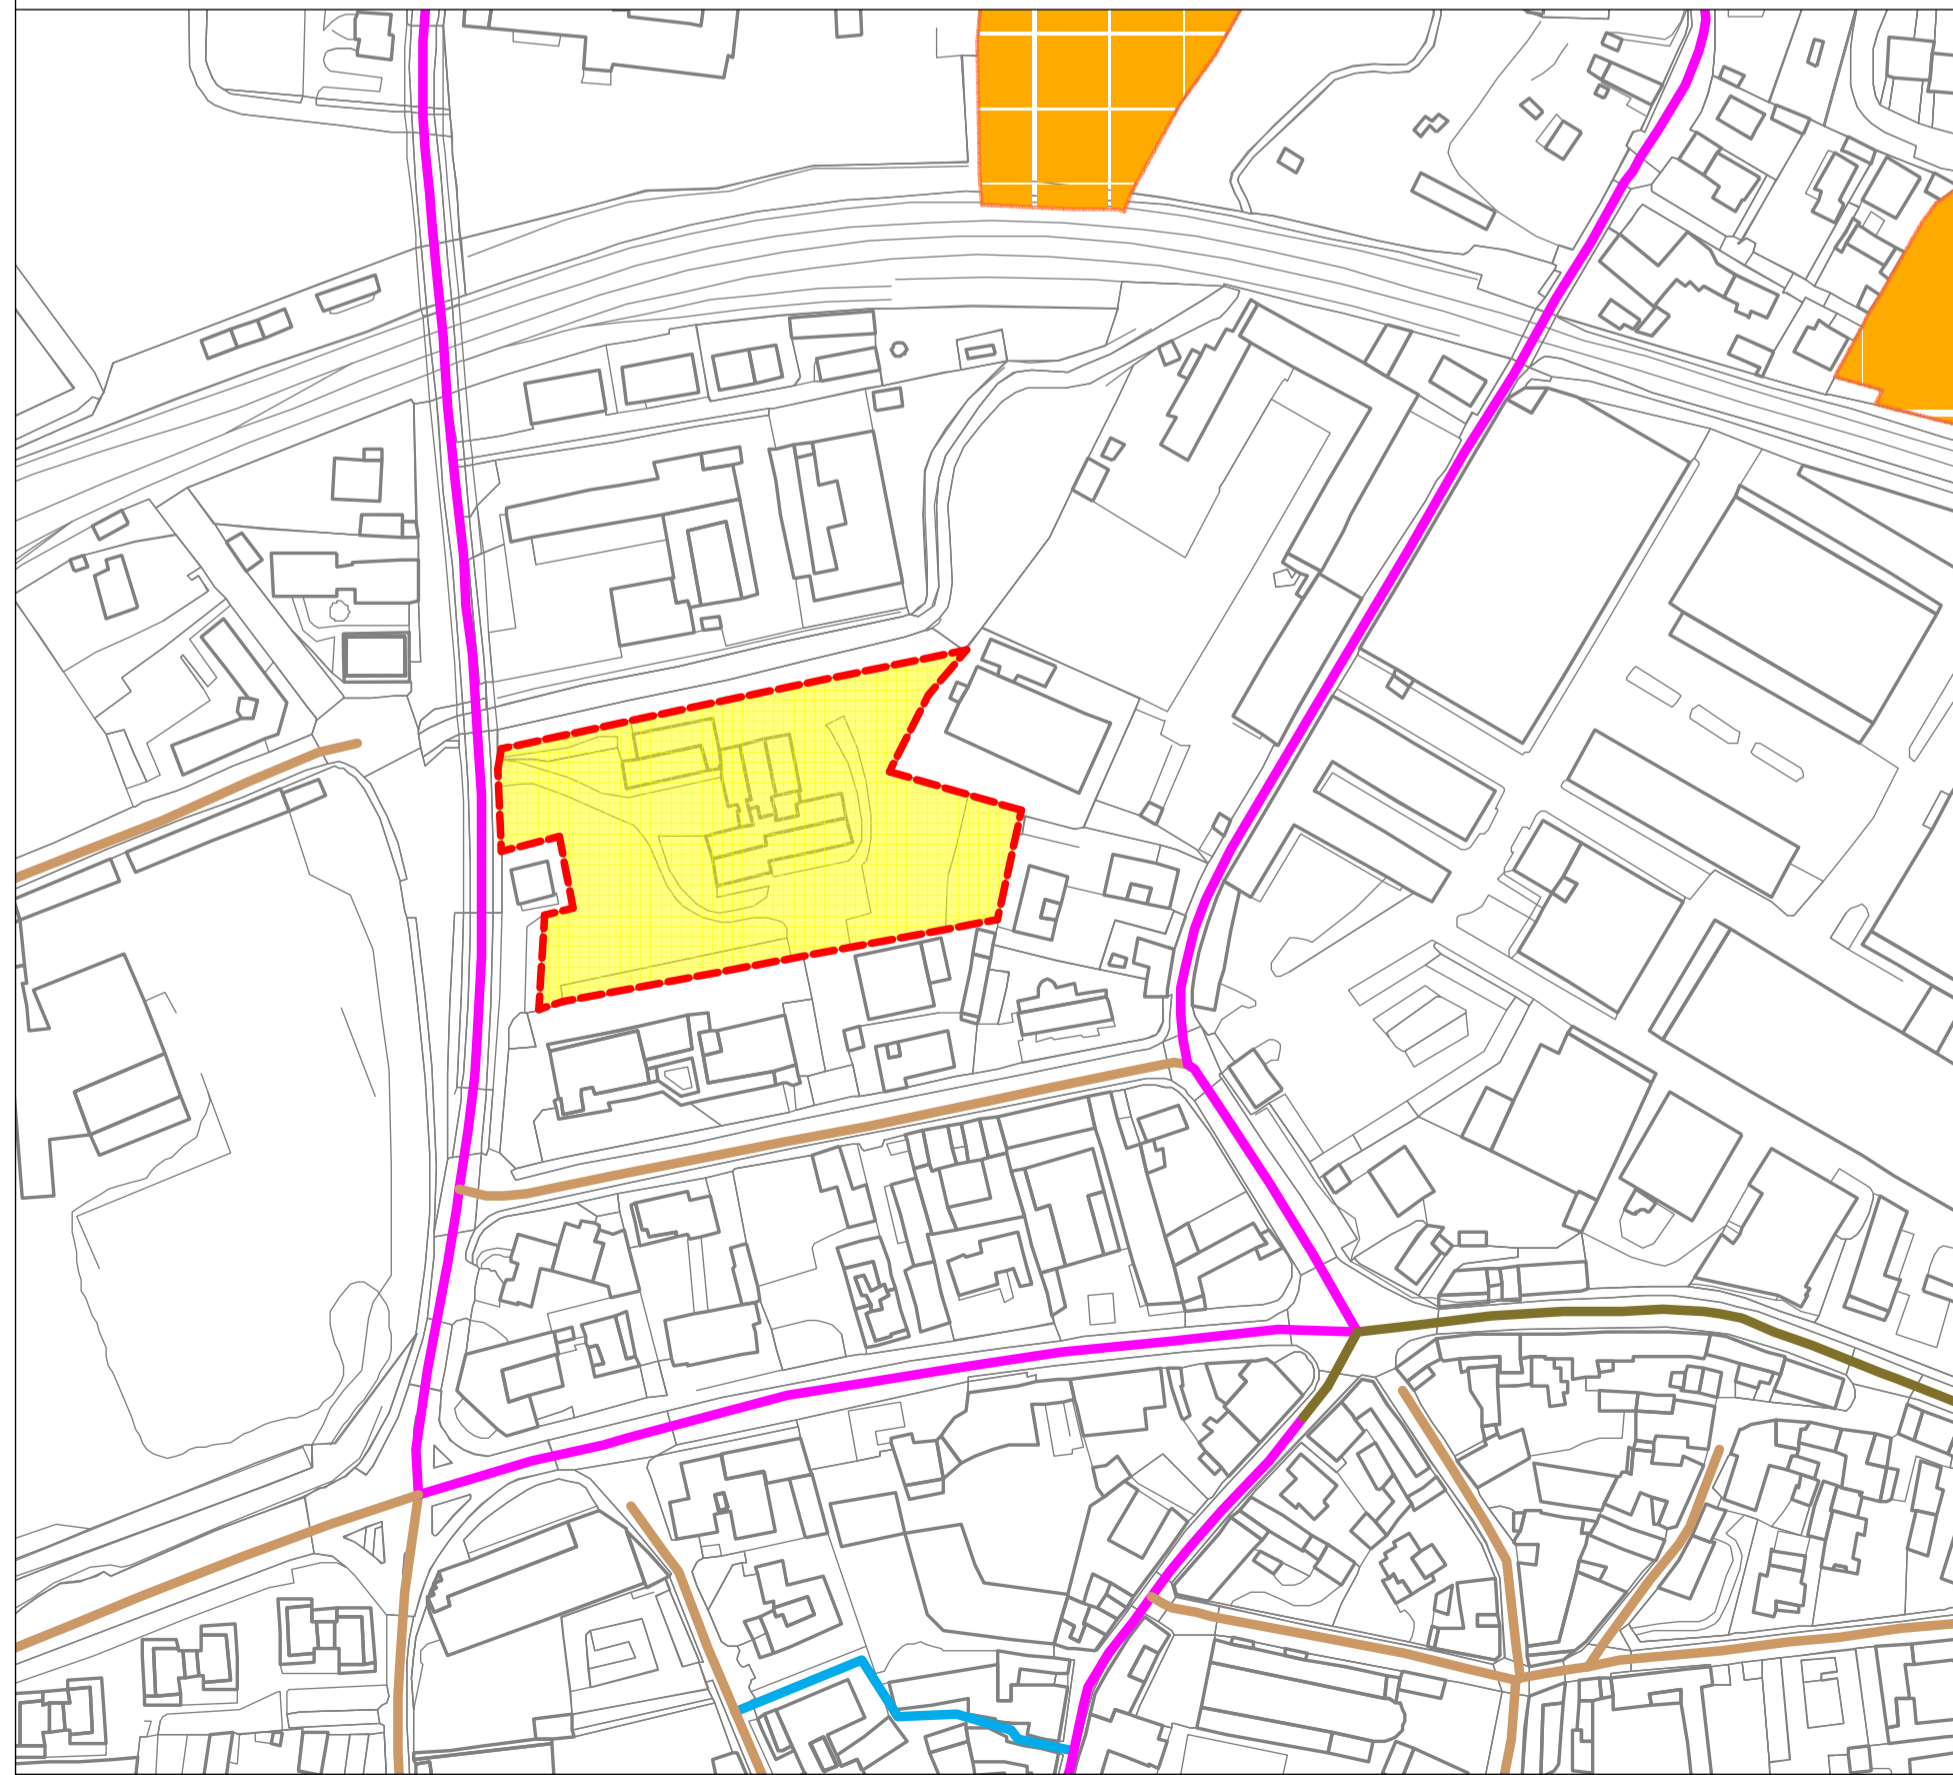


In prossimità della via di accesso alla scuola Ungaretti è presente la rete di distribuzione del gas con una linea di bassa pressione diam. 150 cm

ESTRATTO TAVOLA PUGSS 5m1: Rete distribuzione telecomunicazioni

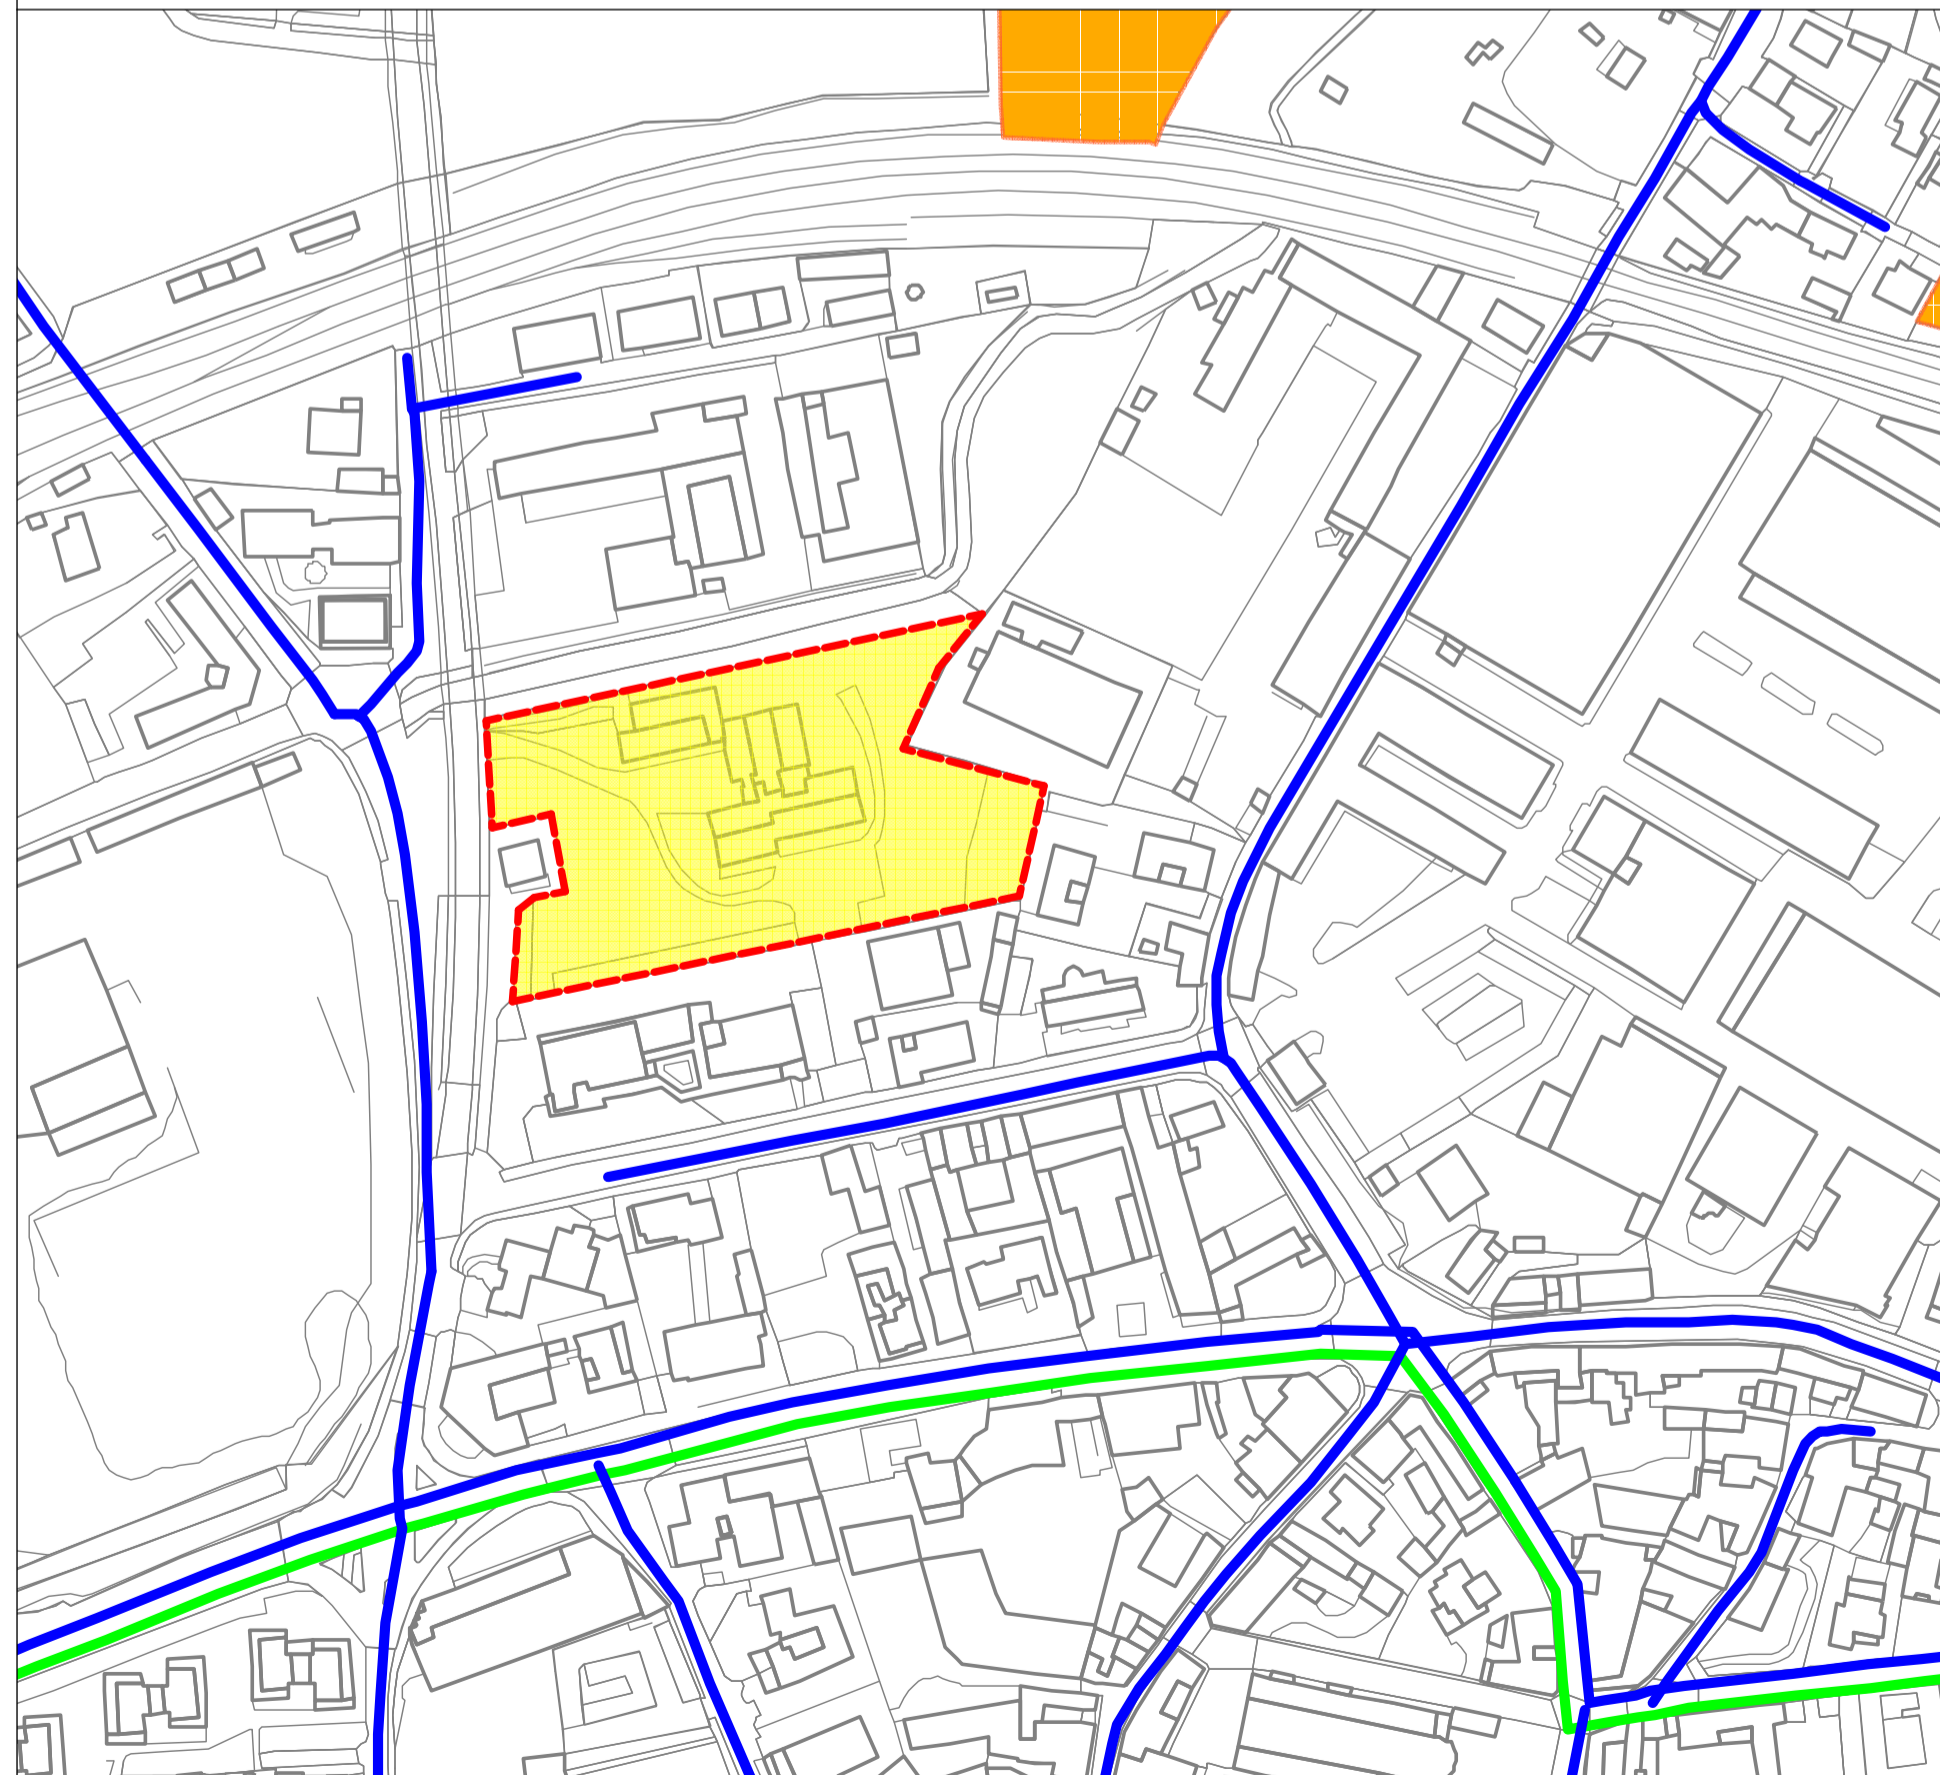

In prossimità della via di accesso alla scuola Ungaretti è presente la rete telefonica

LEGENDA

 Area in cui è collocata la scuola primaria Ungaretti oggetto di intervento



SAIND INGEGNERIA

Piacenza - Via Roso, 132 S.Nicolò, Rottofreno - Milano - P.le Giulio Cesare, 9
Roma - Viale dell'Umanesimo, 308 - T. 0523.76.98.98 - www.saind.it - saind@saind.it

Committente / Identificativo progetto:

COMUNE DI SESTO CALENDE
Piazza Cesare da Sesto, 1 21018 Sesto Calende (VA)

Oggetto:

REALIZZAZIONE NUOVA MENSA SCOLASTICA
PRESSO SCUOLA PRIMARIA UNGARETTI
CUP I85E22000400006

rev.	data	eseg.	verif.	appr.	Nome documento:
0	08/05/2023	A.G.	DeG	F.N.	PROGETTO FATTIBILITA' TECNICO-ECONOMICA ESTRATTI CARTOGRAFICI: PUGSS (PIANO GENERALE SERVIZI SOTTOSUOLO)
-	-	-	-	-	
-	-	-	-	-	
-	-	-	-	-	

SCALA	N° DISEGNO	TAVOLA	N° FOGLI
varie	8792 PFTE 101	PFTE 101	2 di 2