


PROSPETTO A edificio scolastico esistente - stato di fatto




PROSPETTO B edificio scolastico esistente - stato di fatto



PROSPETTO C edificio scolastico esistente - stato di fatto

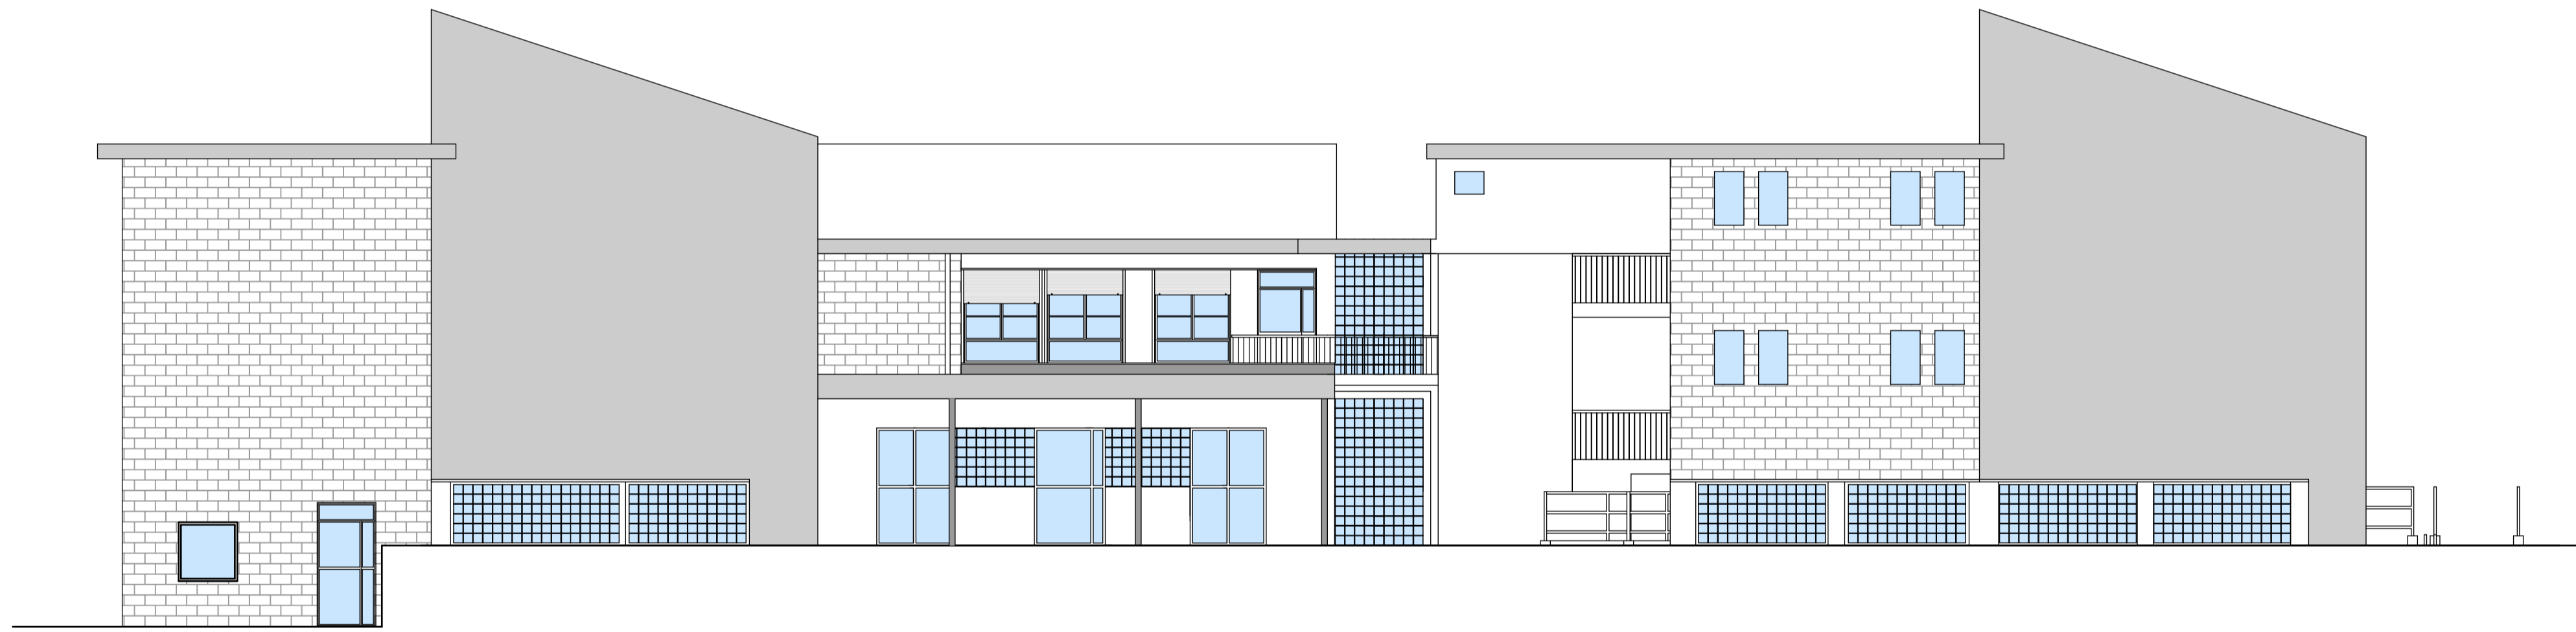

PROSPETTO D edificio scolastico esistente - stato di fatto

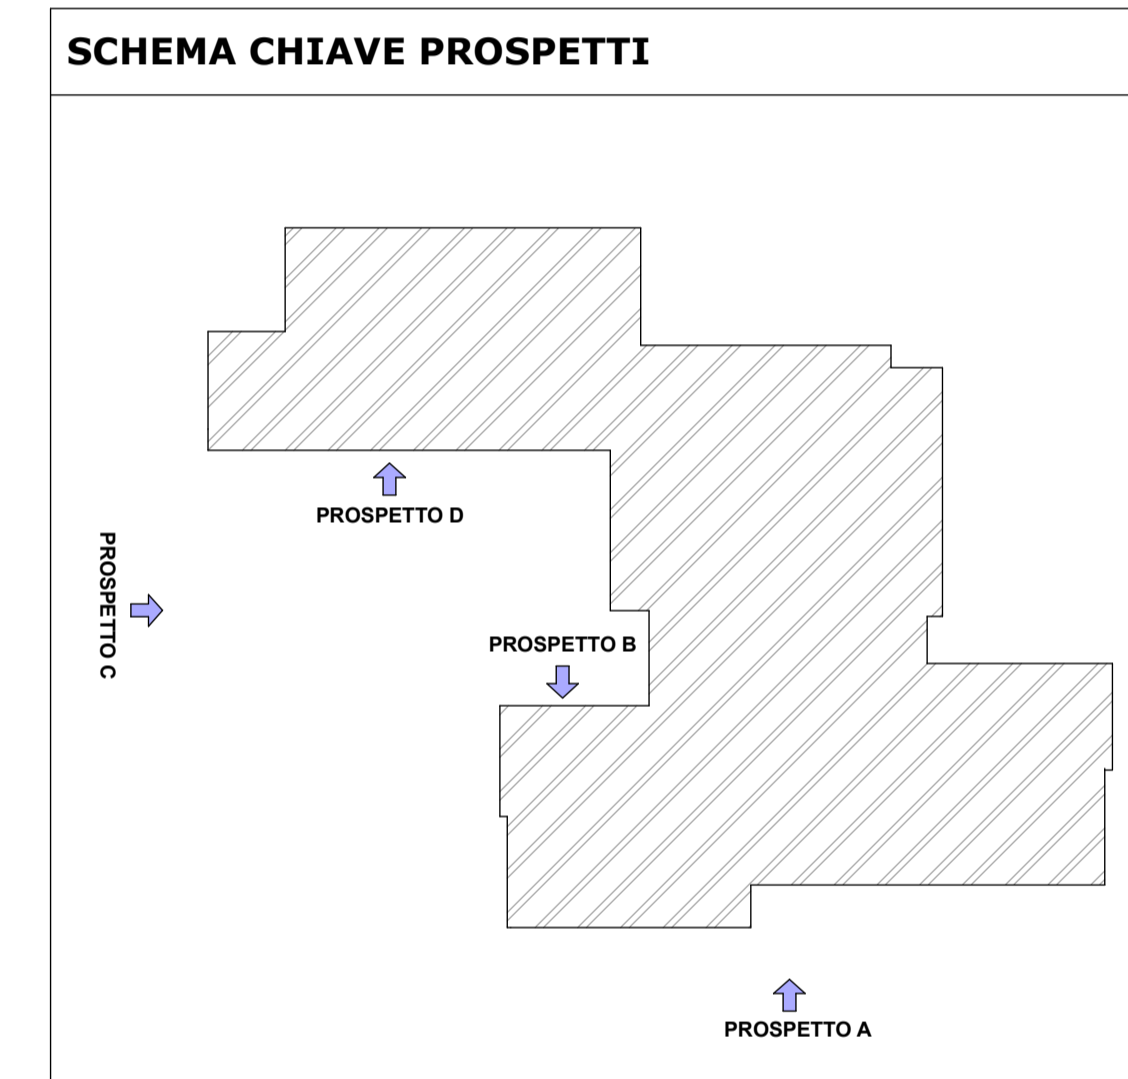

SAIND INGEGNERIA				
<small>Piacenza - Via Rosso, 132 S. Nicolò, Rottofreno - Milano - P.le Giulio Cesare, 9 Roma - Viale dell'Umanesimo, 308 - T. 0523.76.98.98 - www.saind.it - saind@saind.it</small>				
<small>Committente / Identificativo progetto:</small>			<small>Oggetto:</small>	
COMUNE DI SESTO CALENDE Piazza Cesare da Sesto, 1 21018 Sesto Calende (VA)			REALIZZAZIONE NUOVA MENSA SCOLASTICA PRESSO SCUOLA PRIMARIA UNGARETTI CUP I85E22000400006	
<small>rev.</small>	<small>data</small>	<small>eseg.</small>	<small>verif.</small>	<small>appr.</small>
0	08/05/2023	A.G.	DeG	F.N.
-	-	-	-	-
-	-	-	-	-
-	-	-	-	-
-	-	-	-	-
<small>Nome documento:</small>				
PROGETTO FATTIBILITA' TECNICO-ECONOMICA PROSPETTI EDIFICIO SCOLASTICO ESISTENTE				
<small>SCALA</small>		<small>N° DISEGNO</small>	<small>TAVOLA</small>	<small>N° FOGLI</small>
1:100		8792 PFTE 103	PFTE 103	2 di 2