

planimetria dei piani terra

LEGENDA DELLE UNITA' COMMERCIALI


- Corpo G
- Corpo H (piano primo) / I / L
- Corpo C + Corpo F (piastra)

DETERMINAZIONE DEL FABBISOGNO MINIMO DI PARCHEGGI PRIVATI

Fabbisogno minimo = 1mq / 2mq di SLP

Corpo G = 5000mq / 2 = 2500 mq (fabbisogno)

Corpo H (piano primo), I, L, C, F
La somma della SLP commerciale di tali corpi è di 4000mq = 2000 mq (fabbisogno)

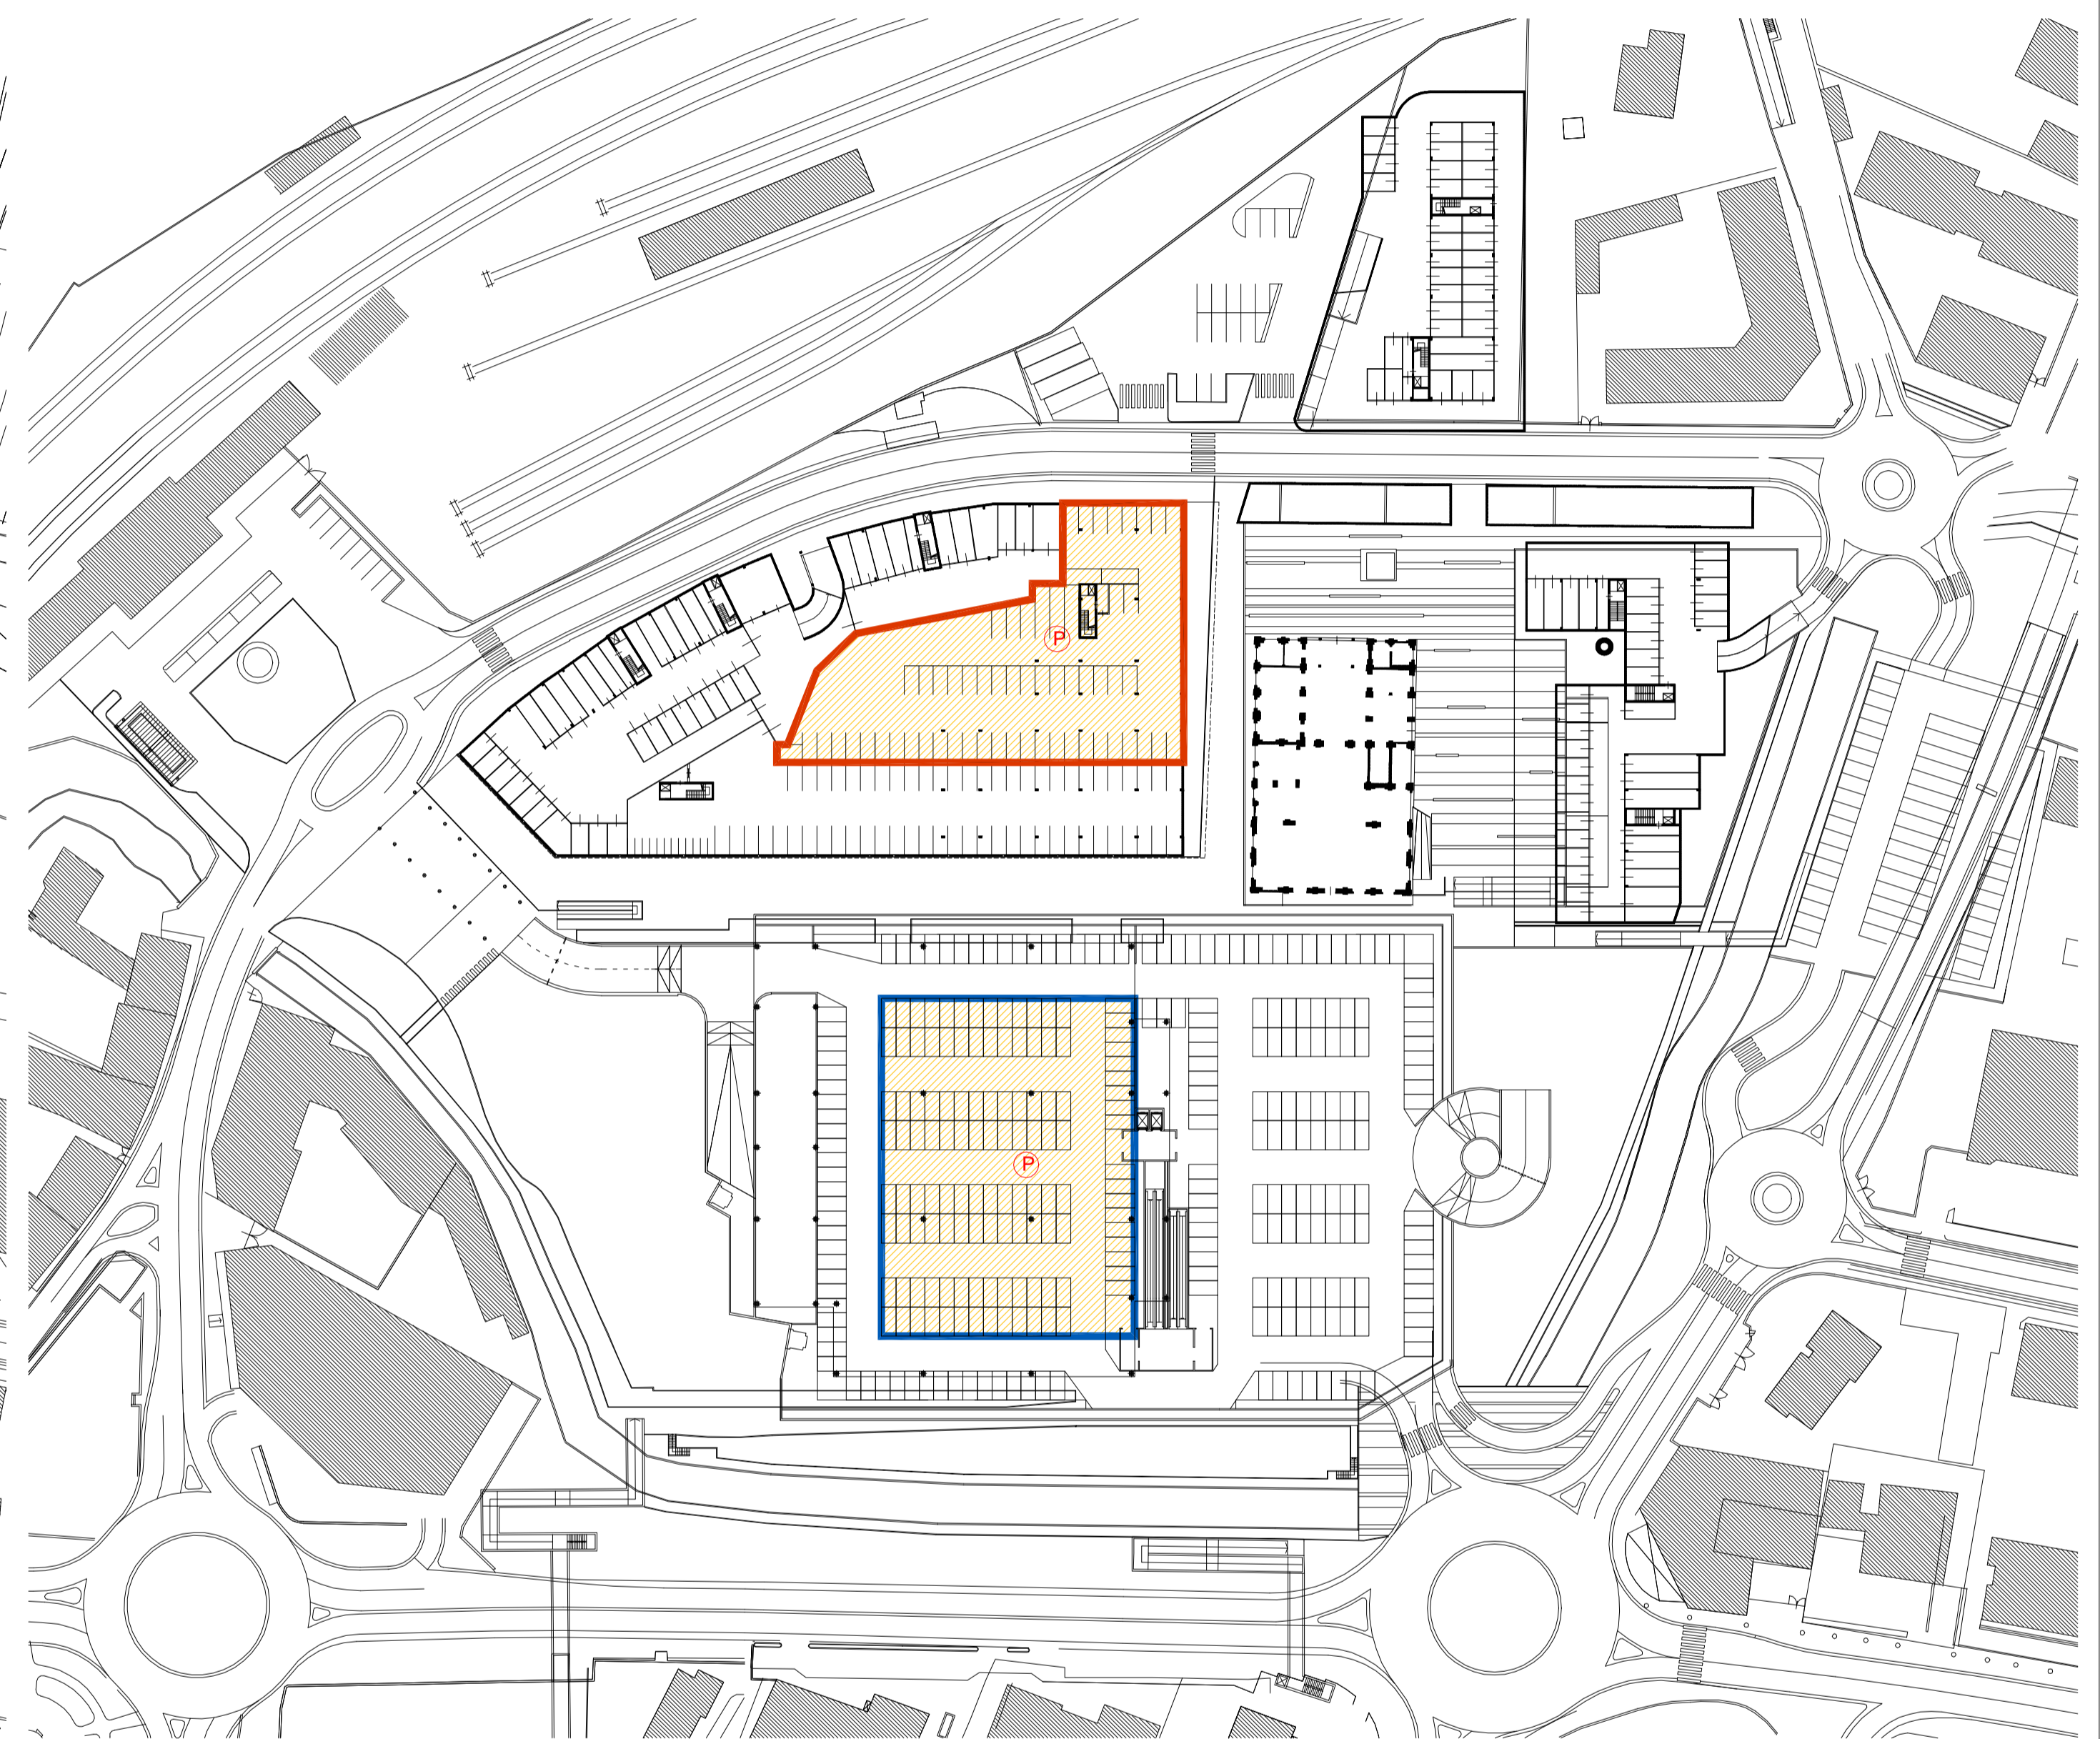

planimetria dei piani interrati

LEGENDA DEI PARCHEGGI DELLE UNITA' COMMERCIALI
Individuazione dei parcheggi privati di pertinenza dei singoli aggregati commerciali

- Corpo G - parcheggi privati di superficie complessiva di mq 2523,0
VERIFICA: 2523,0 MQ > 2500,0 MQ
- Corpo H / I / L / C / F - parcheggi privati di superficie complessiva di mq 2000,0
VERIFICA: 2000,0 MQ = 2000,0 MQ