


planimetria dei piani terra

LEGENDA DELLE UNITA' COMMERCIALI

- Corpo G
- Corpo H (piano primo) / I / L
- Corpo C + Corpo F (piastra)

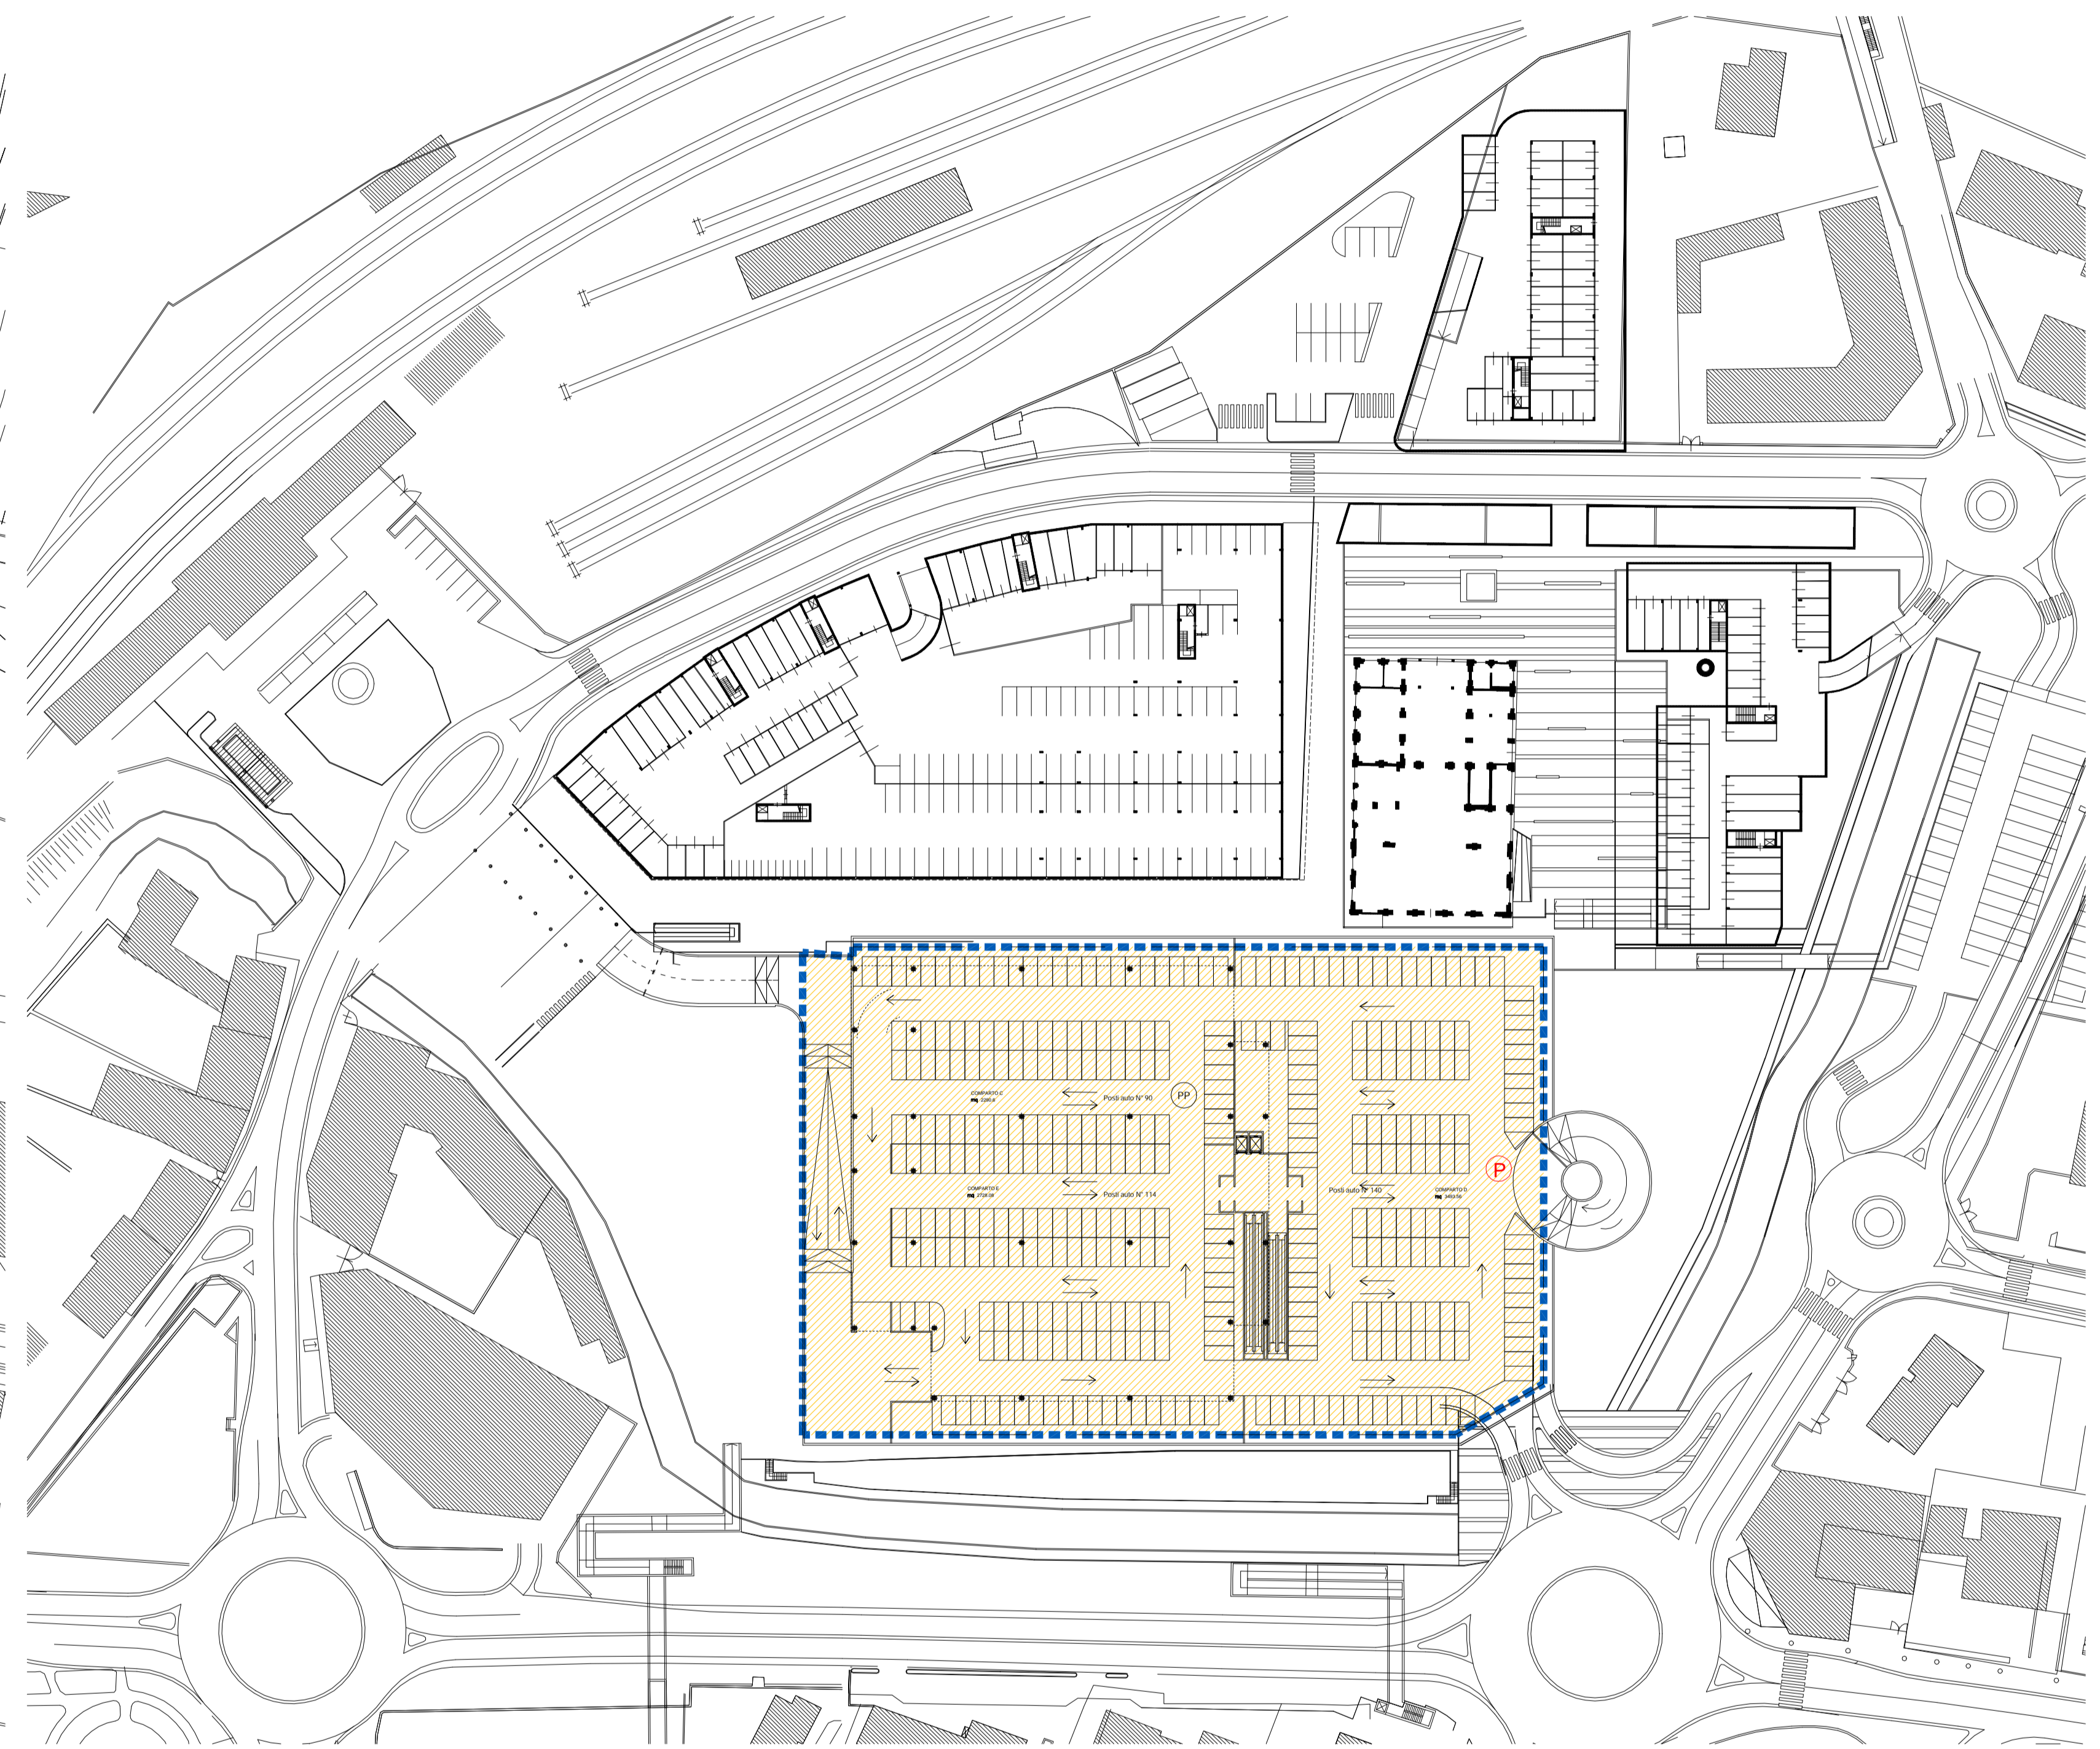

planimetria dei piani interrati

LEGENDA DEI PARCHEGGI PUBBLICI DELLE UNITA' COMMERCIALI  
Individuazione dei parcheggi pubblici dei singoli aggregati commerciali

- Corpo G - livello -2
- Corpo H / I / L -
- Corpo C + corpo F -