


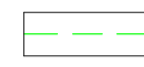




**LEGENDA**

-  Delimitazione classi di fattibilità
-  Fattibilità - senza particolari limitazioni (SPL)
-  Fattibilità - modeste limitazioni (ML)
-  Fattibilità - consistenti limitazioni (CL)
-  Fattibilità - gravi limitazioni (GL a, GL b)
-  Tutela idraulica alveo torrente Lenza
-  Zona tutela assoluta pozzo idrico
-  Zona di rispetto esterna pozzo idrico
-  Delimitazione esterna fascia B Fiume Ticino (PAI)

6° Variante-Tutela paesaggistica ed idrogeologica	Studio in itinere in scala 1:2000 adottato con Del.C.C. N. 61 del 24/10/2002	
	SPL	Classe I
	ML	Classe II
	CL	Classe III
	GL a, GL b	Classe IV

L'assetto idrogeologico è in fase di studio ulteriormente dettagliato che viene adottato contestualmente al presente P.I.I. ed allegato in estratto

 **Comune di SESTO CALENDE - Provincia di Varese**

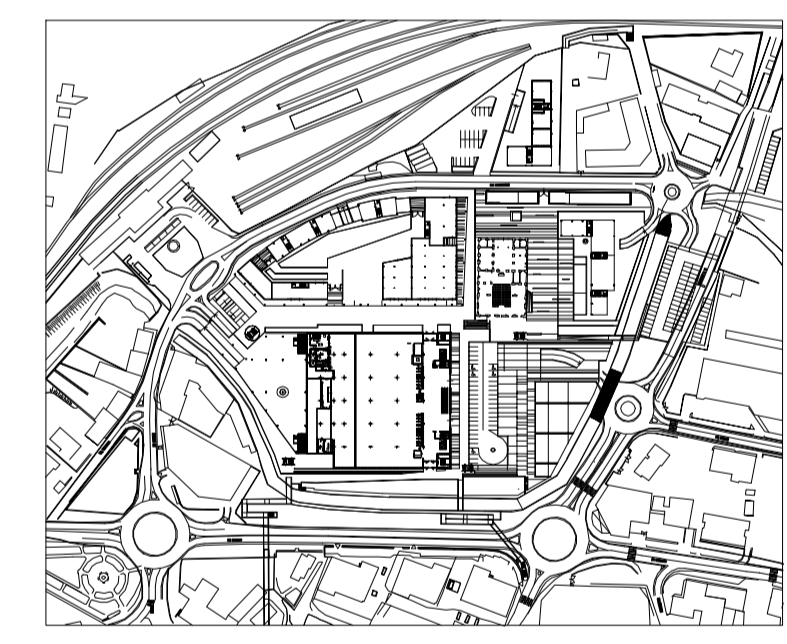

**Programma Integrato d'intervento**  
Ambito: area industriale dismessa ex-AVIR  
Legge Regionale n. 9 del 12 Aprile 1999

Committente:

[Empty box for committer name]


**FARO s.r.l.**  
Largo Carducci, 14 - 38100 TRENTO

Progettista

[Empty box for designer name]

**Arch. Ermanno Ranzani**  
Via Monte Cervino, 105, 20011 Corbetta (MI) tel. / fax 02 97487143

Data: **Luglio 2003**      Aggiornamento: **Marzo 2005**

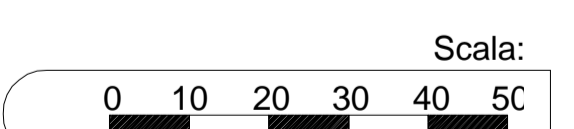

Elaborato:

Tavola:

**Vincoli idraulici ed idrogeologici**

**07 bis**