

PROPOSTA DI INTERVENTO SS 33 TRATTO 2



CITTÀ DI SESTO CALENDE  
PROVINCIA DI VARESE

### PIANO GENERALE DEL TRAFFICO URBANO


DESCRIZIONE  
**PLANIMETRIA DI PROGETTO  
STRADA STATALE SS 33 TRATTO 2**

TAVOLA N.  
**5.1.2**

1:500  
SCALA

Giugno 2016  
DATA

REV	DATA	DESCRIZIONE	ELABORATO	PROGETTATO
0	GIUGNO 2016	EMISSIONE	COMANDE'	CURTI

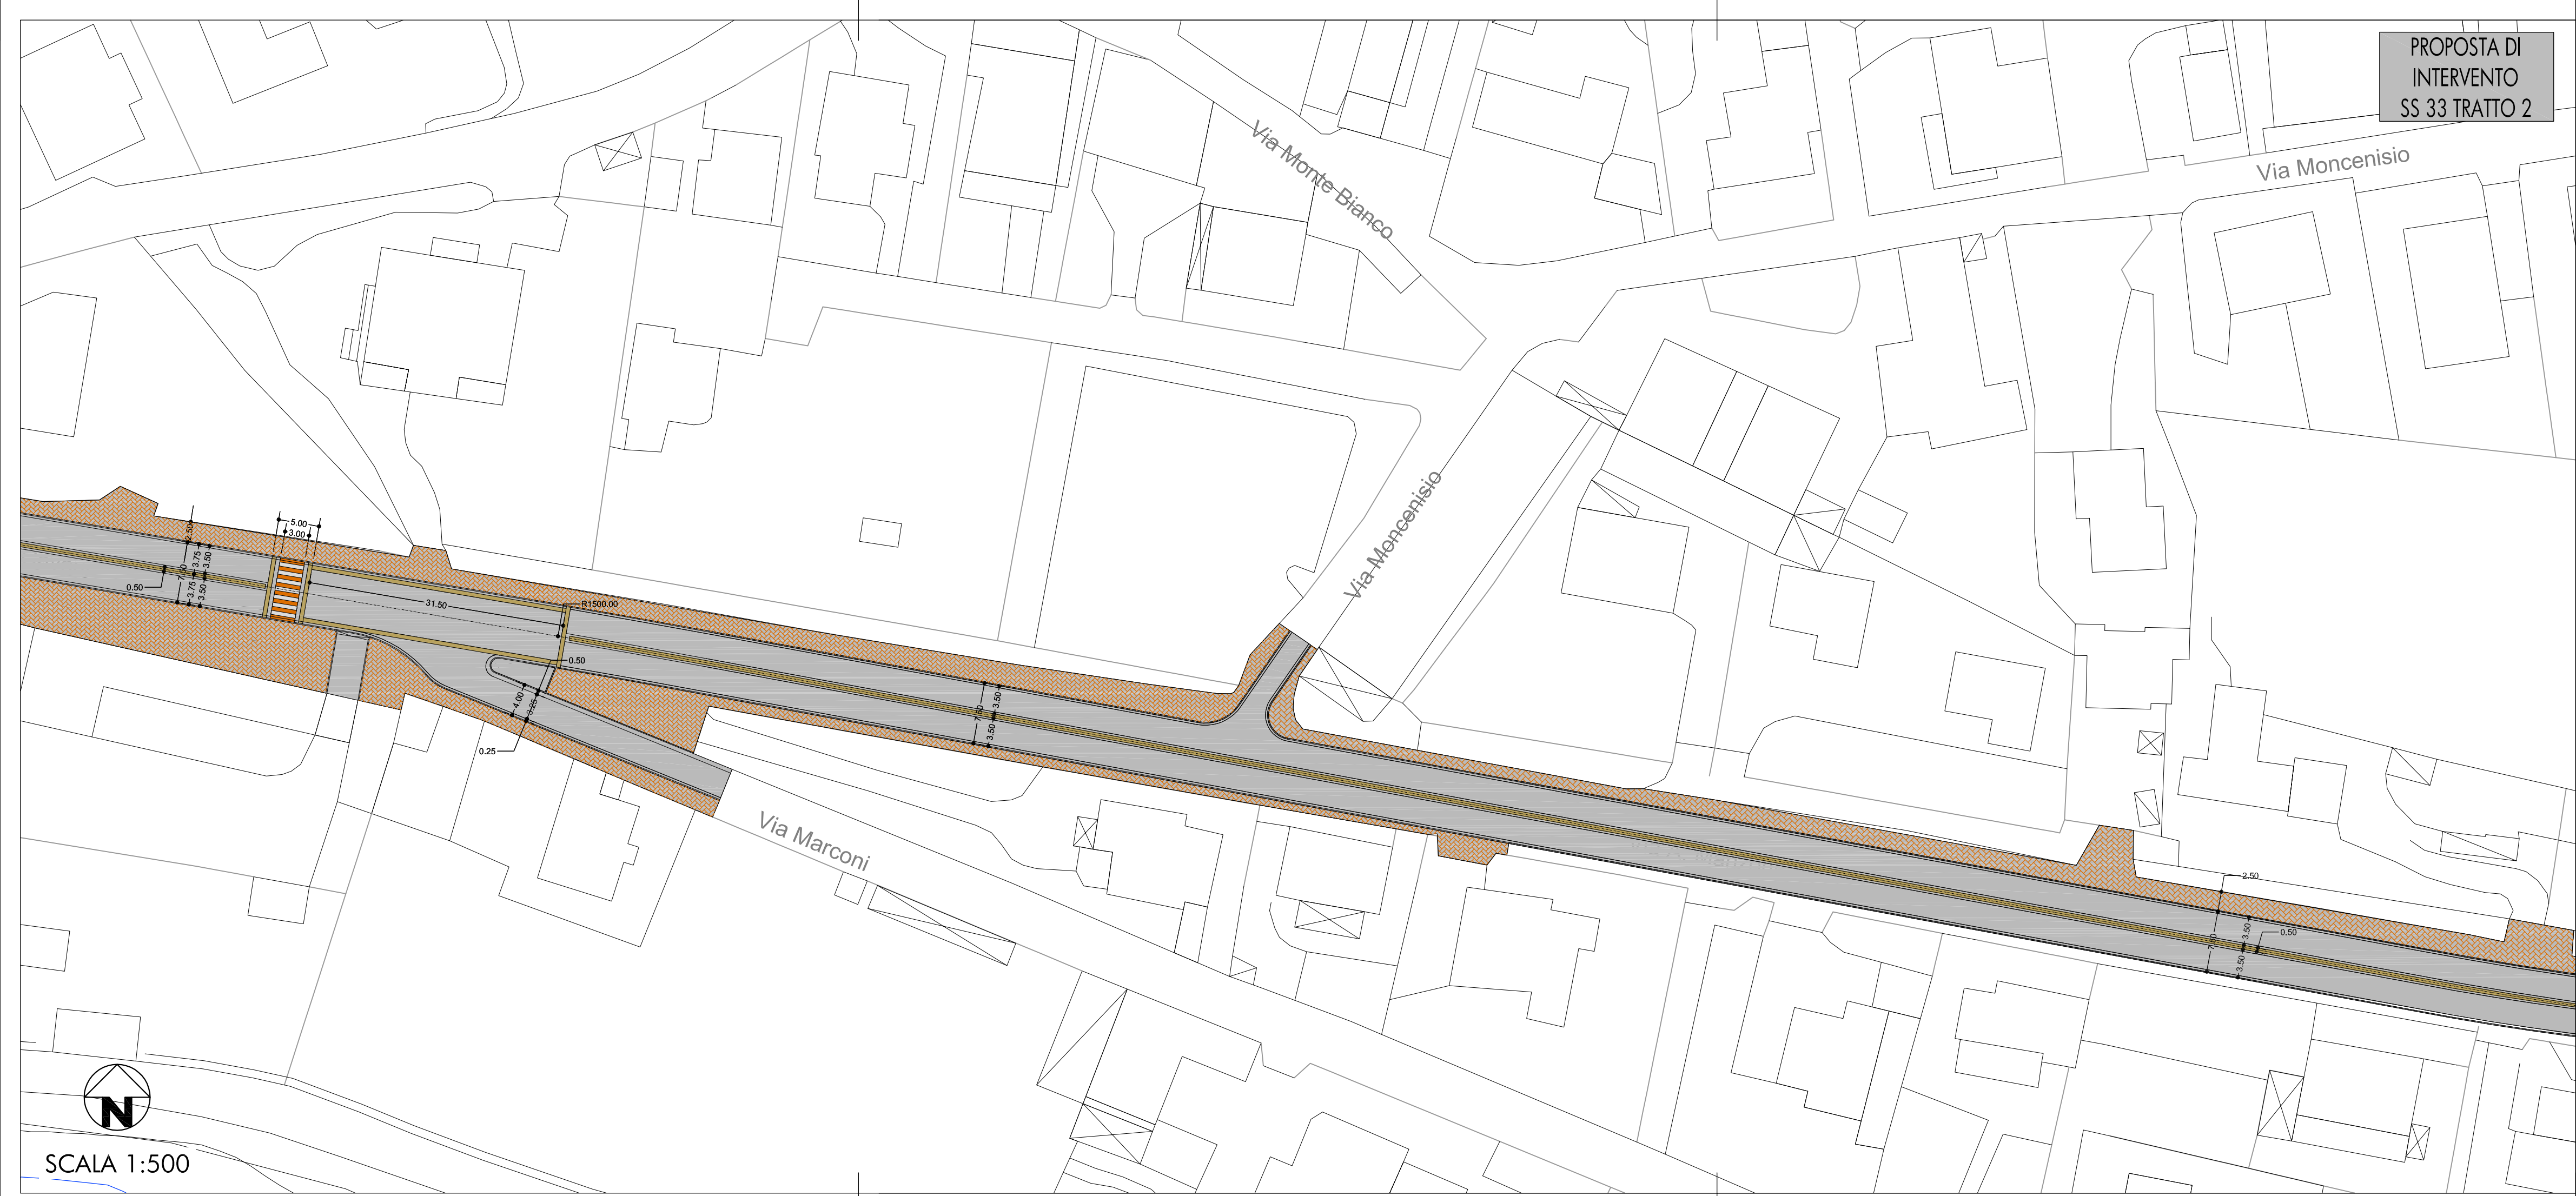

SCALA 1:500