

PROPOSTA DI INTERVENTO  
SS 33 TRATTO 3



CITTÀ DI SESTO CALENDE  
PROVINCIA DI VARESE

## PIANO GENERALE DEL TRAFFICO URBANO

DESCRIZIONE

PLANIMETRIA DI PROGETTO  
STRADA STATALE SS 33 TRATTO 3

TAVOLA N.

5.1.3



1:500

Giugno 2016

SCALA

DATA

| REV | DATA        | DESCRIZIONE | ELABORATO | PROGETTATO |
|-----|-------------|-------------|-----------|------------|
| 0   | GIUGNO 2016 | EMISSIONE   | COMANDE'  | CURTI      |
|     |             |             |           |            |

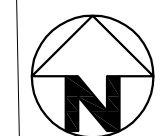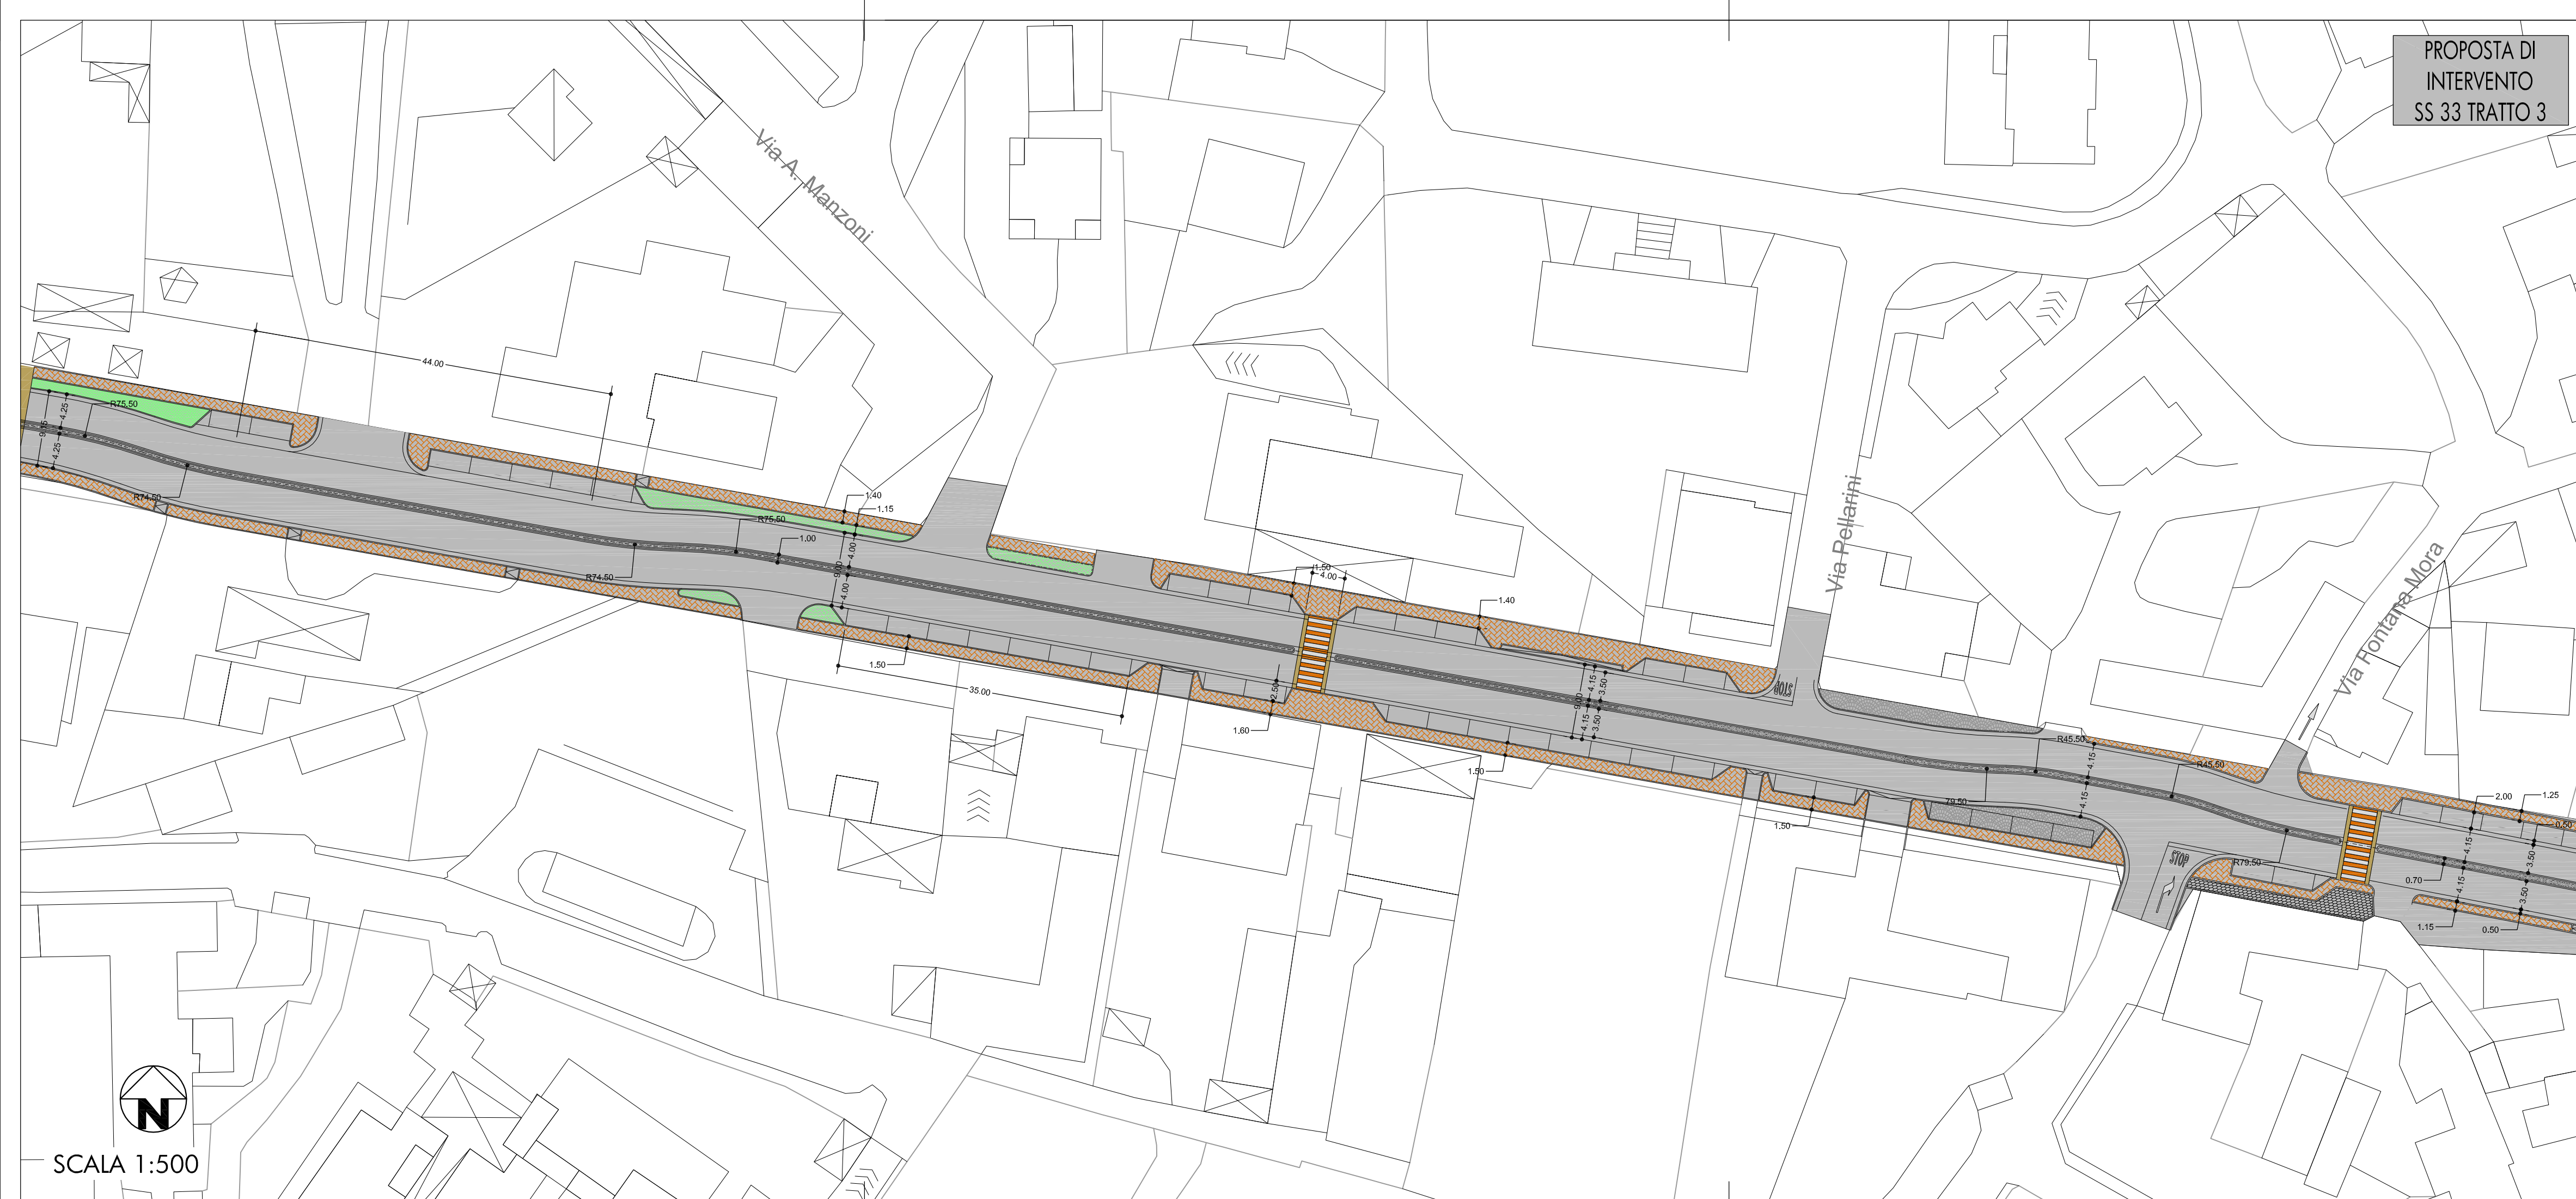

SCALA 1:500



STUDIO ARCH. VINCENZO CURTI  
VIA CARDUCCI, 38 - 20123 MILANO - TEL. 02.7600.5178 / 02.7602.4557  
FAX 02.8718.3396 - E-MAIL studio@vincenzocurti.it