

PROPOSTA DI INTERVENTO  
SS 33 TRATTO 4



CITTÀ DI SESTO CALENDE  
PROVINCIA DI VARESE

PIANO GENERALE DEL TRAFFICO URBANO


DESCRIZIONE  
**PLANIMETRIA DI PROGETTO**  
STRADA STATALE SS 33 TRATTO 4

TAVOLA N.  
**5.1.4**

1:500  
SCALA

Giugno 2016  
DATA

REV	DATA	DESCRIZIONE	ELABORATO	PROGETTATO
0	GIUGNO 2016	EMISSIONE	COMANDE'	CURTI

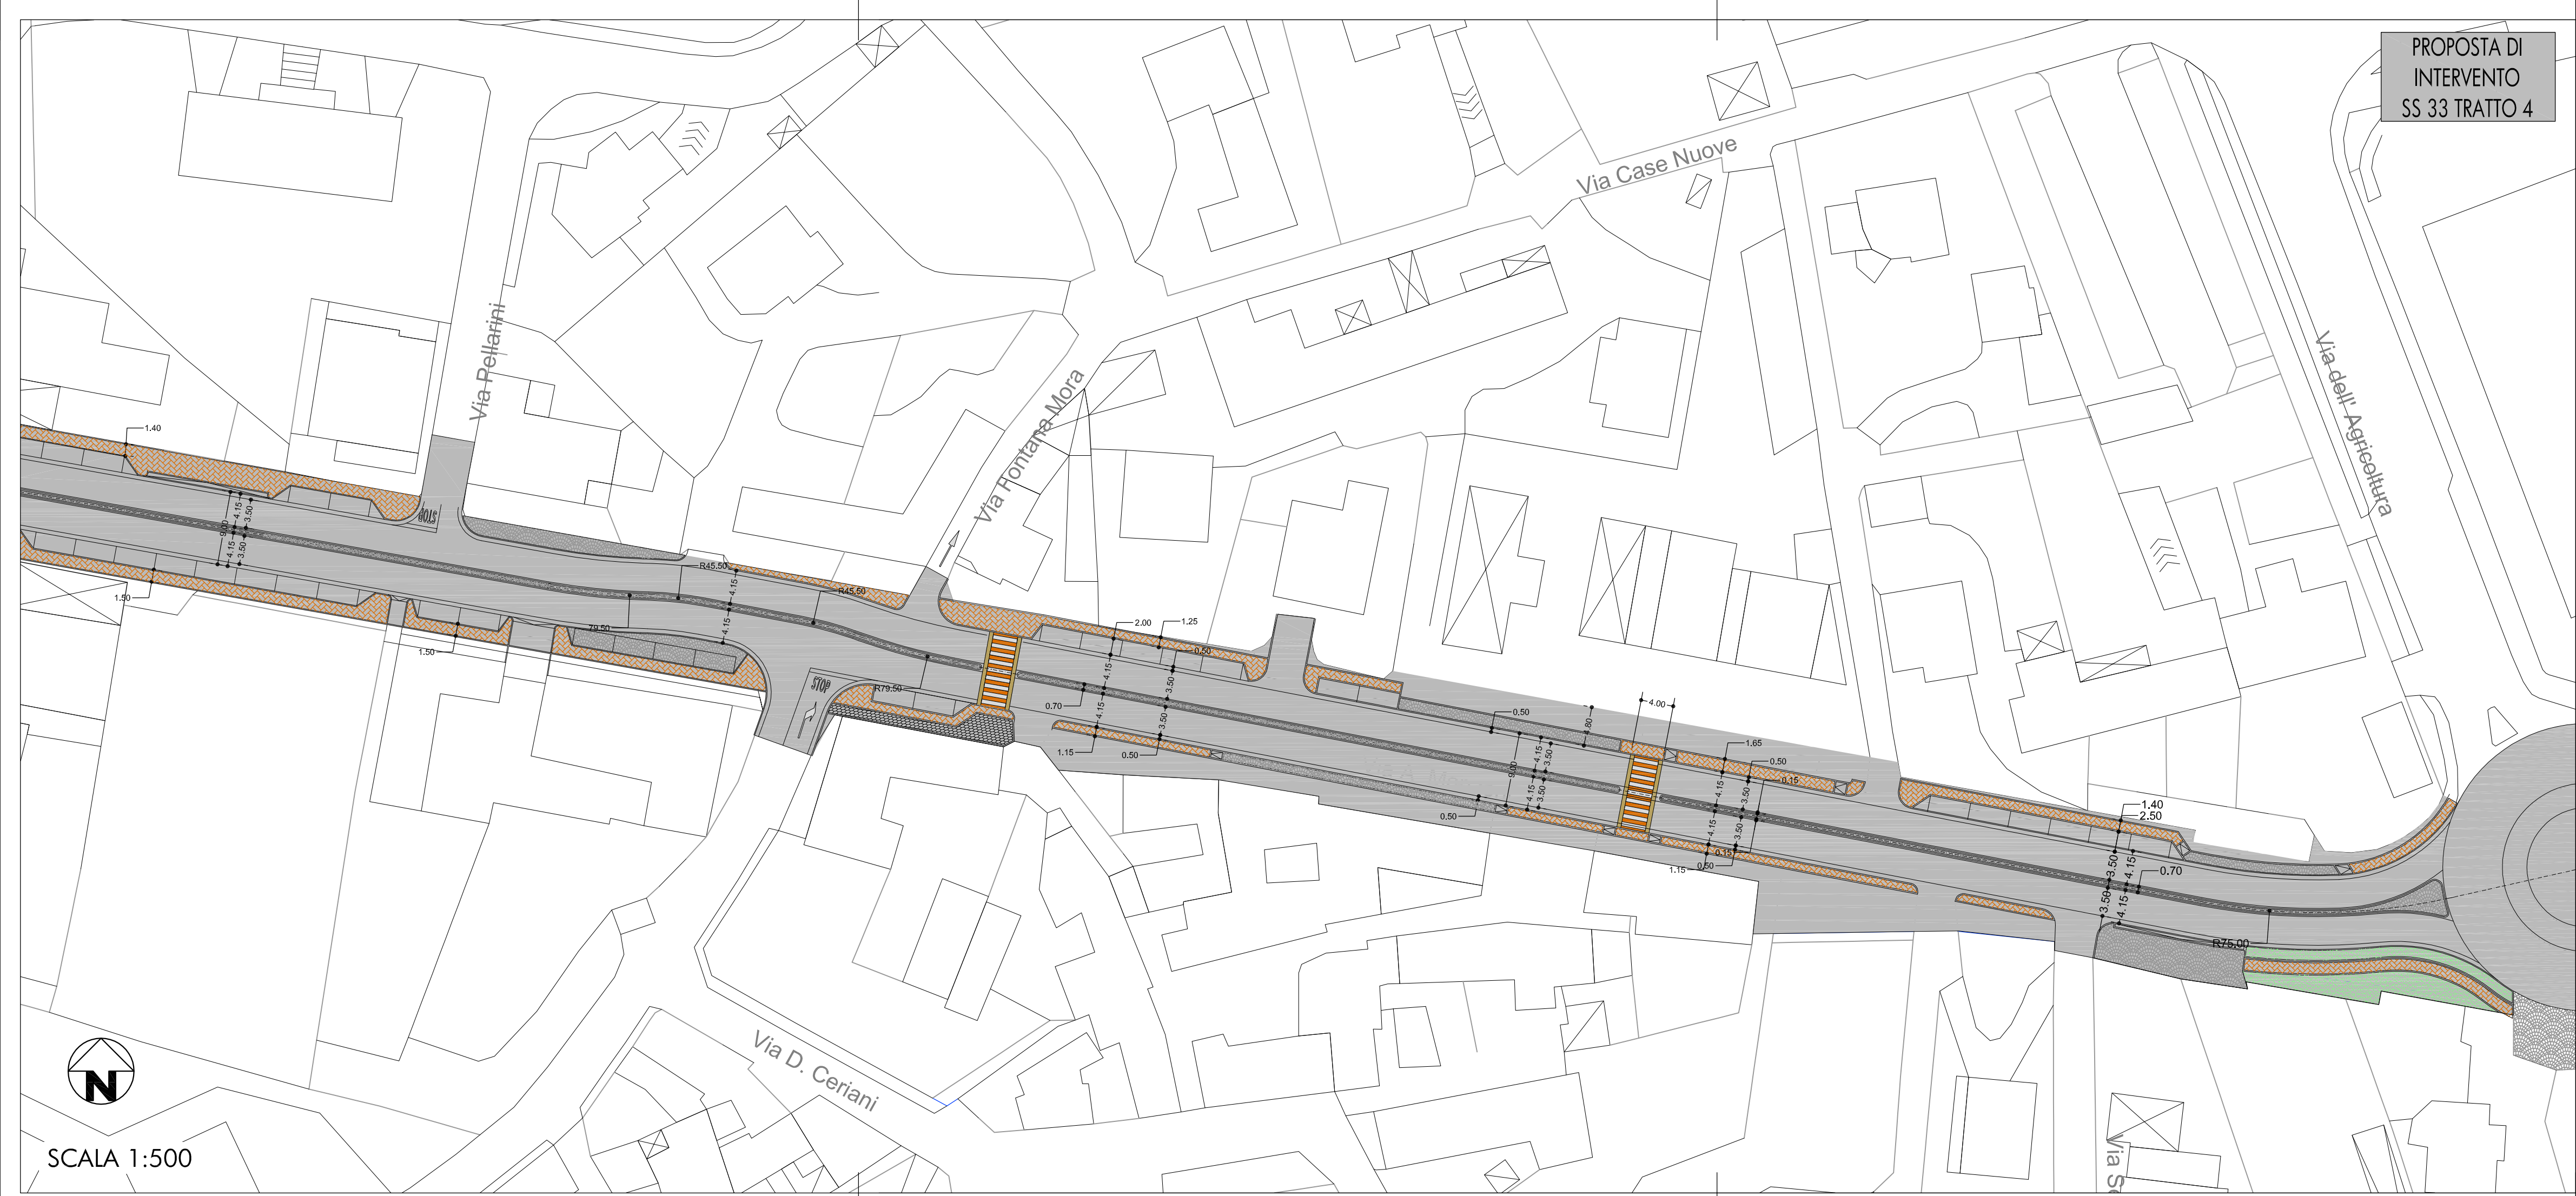

SCALA 1:500