
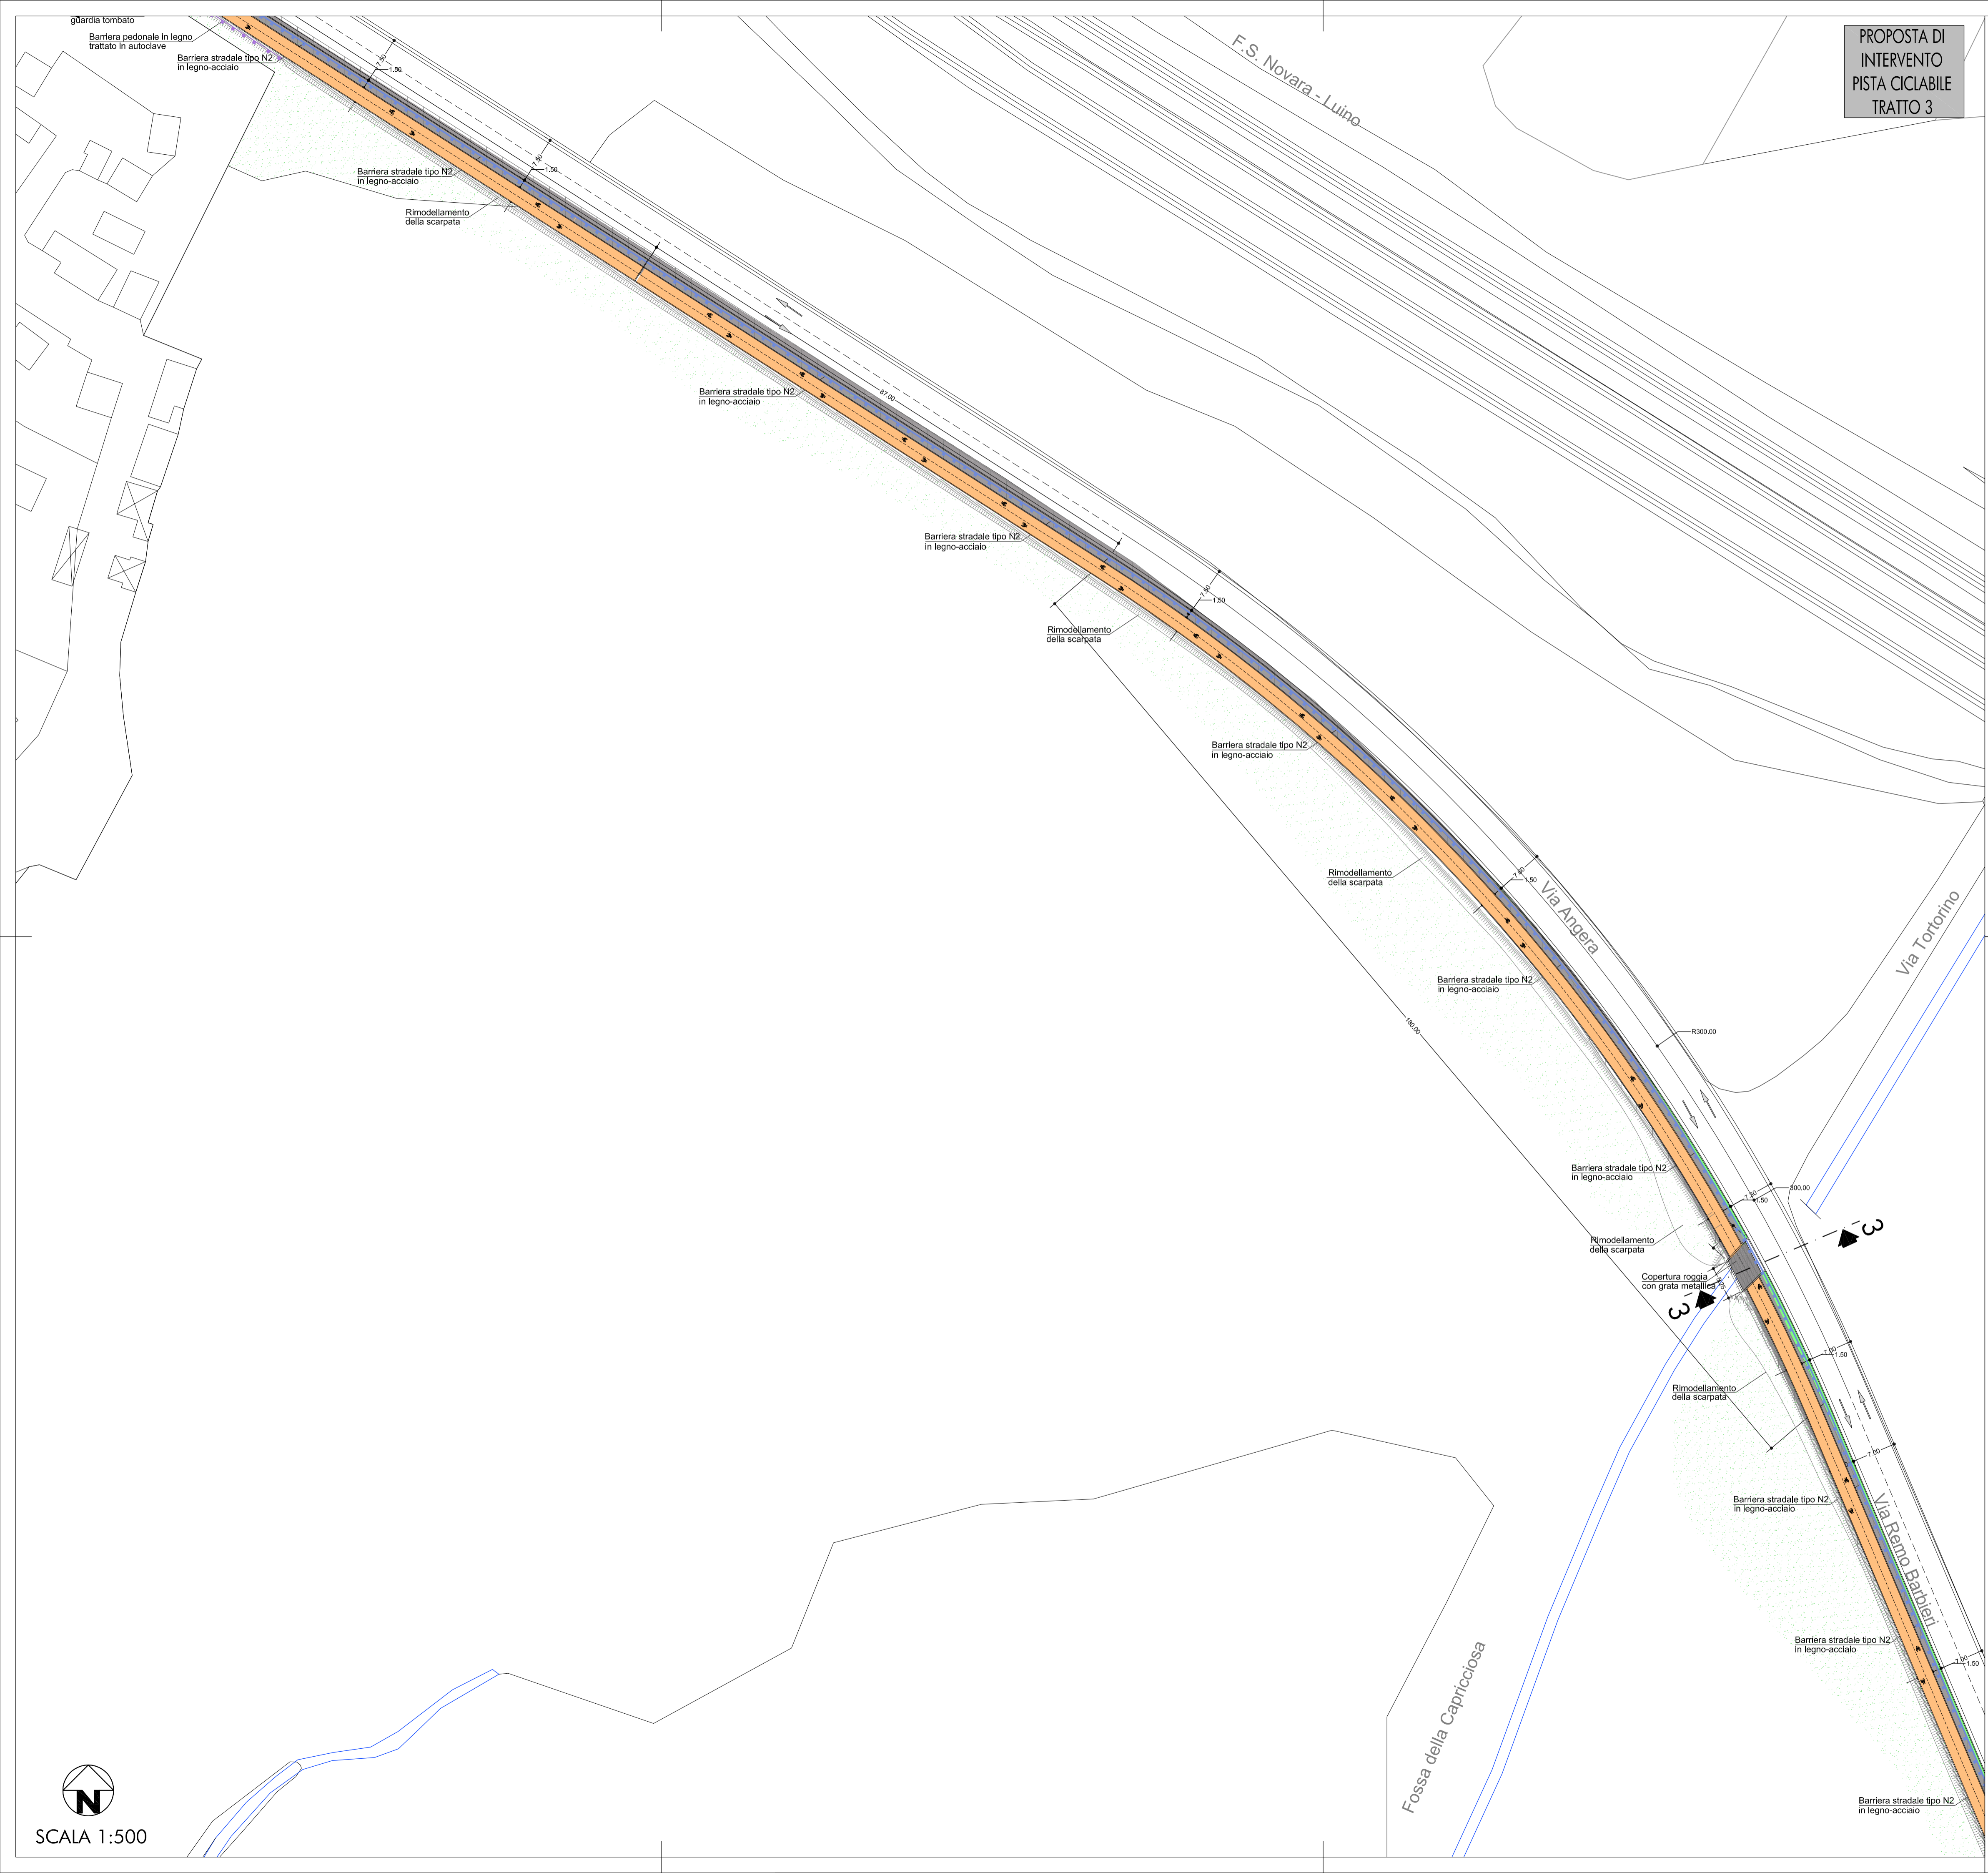


PROPOSTA DI INTERVENTO
PISTA CICLABILE
TRATTO 3

SEZIONE 3- PISTA CICLABILE TRATTO 3

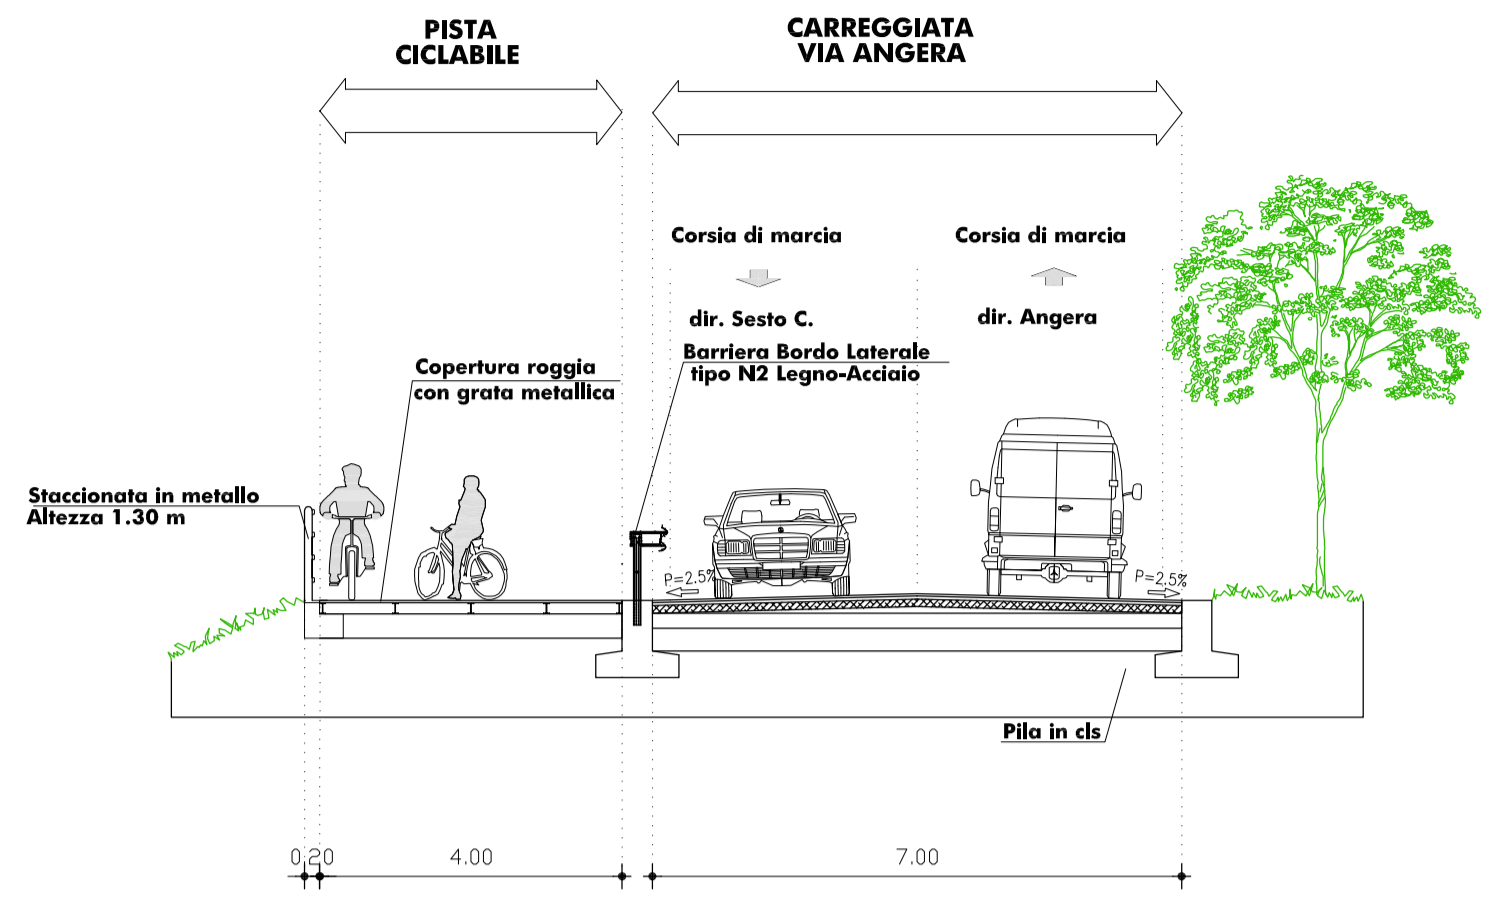

CITTÀ DI SESTO CALENDE
PROVINCIA DI VARESE

PIANO GENERALE DEL TRAFFICO URBANO

DESCRIZIONE TAVOLA N.
PLANIMETRIA DI PROGETTO **6.5**
PISTA CICLABILE VIA ANGERA-VIA REMO BARBIERI
TRATTO 3
 1:500 - 1:100 Giugno 2016
 SCALA DATA

REV	DATA	DESCRIZIONE	ELABORATO	PROGETTATO
0	GIUGNO 2016	EMISSIONE	COMANDE	CURTI