



SEZIONE 4- PISTA CICLABILE TRATTO 4

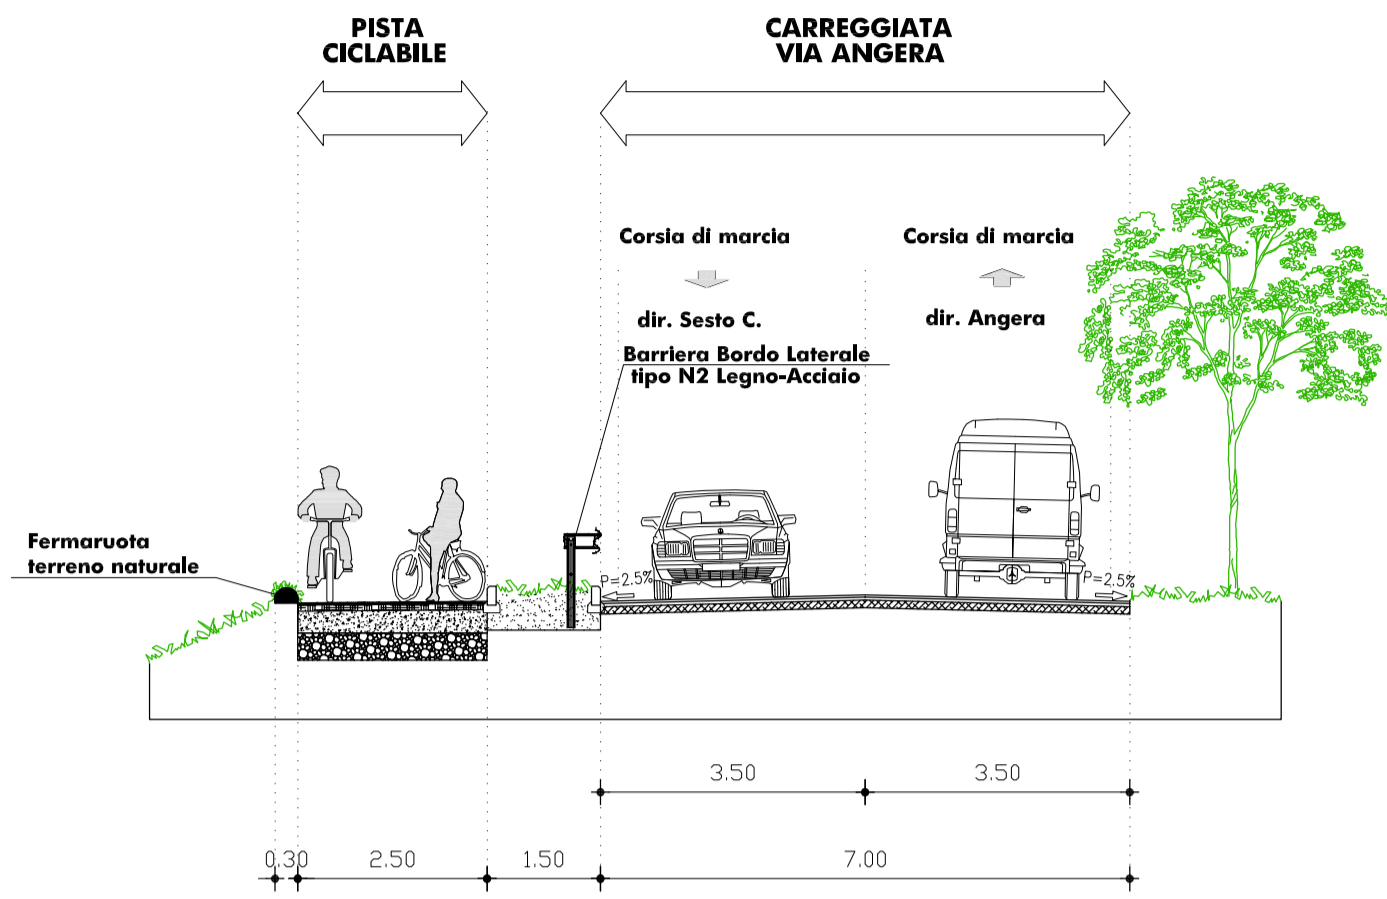

SCALA 1:100


SEZIONE 5- PISTA CICLABILE TRATTO 4

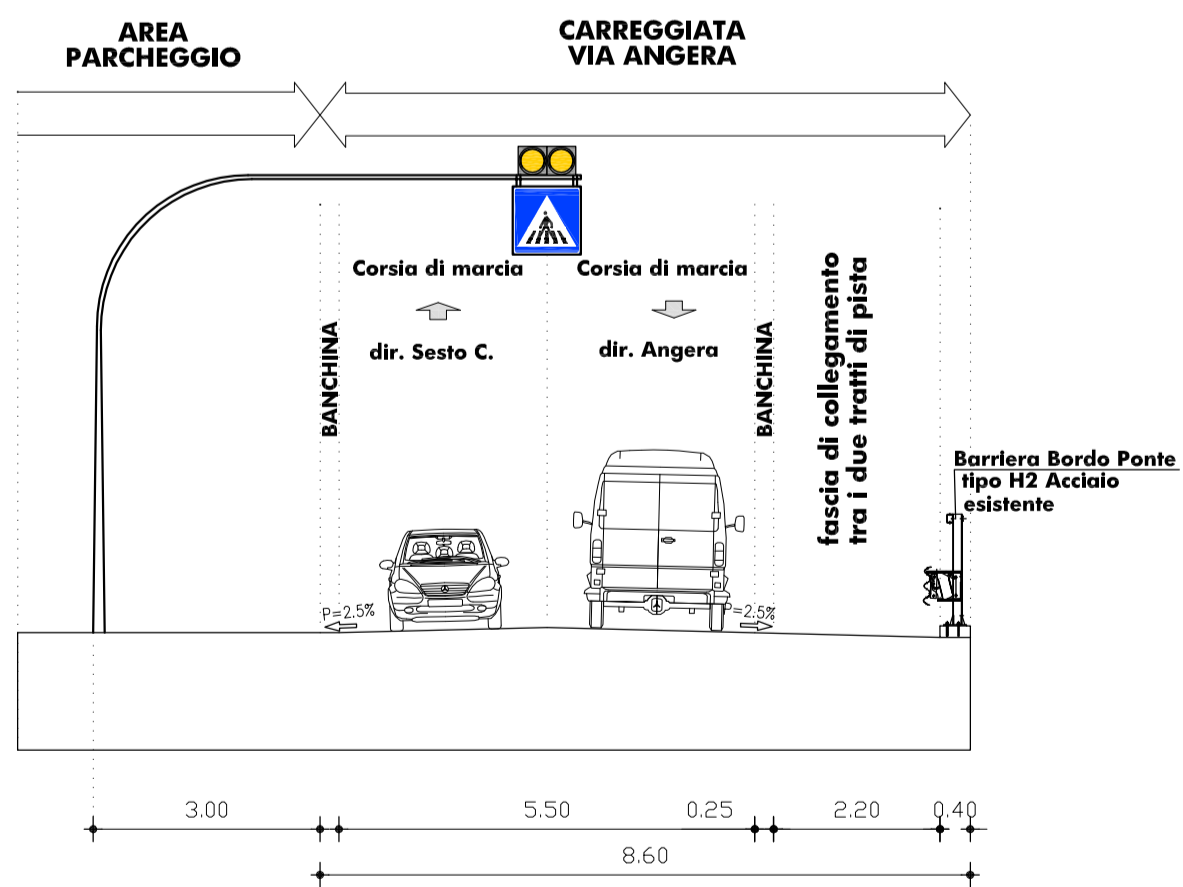

SCALA 1:100



SCALA 1:500

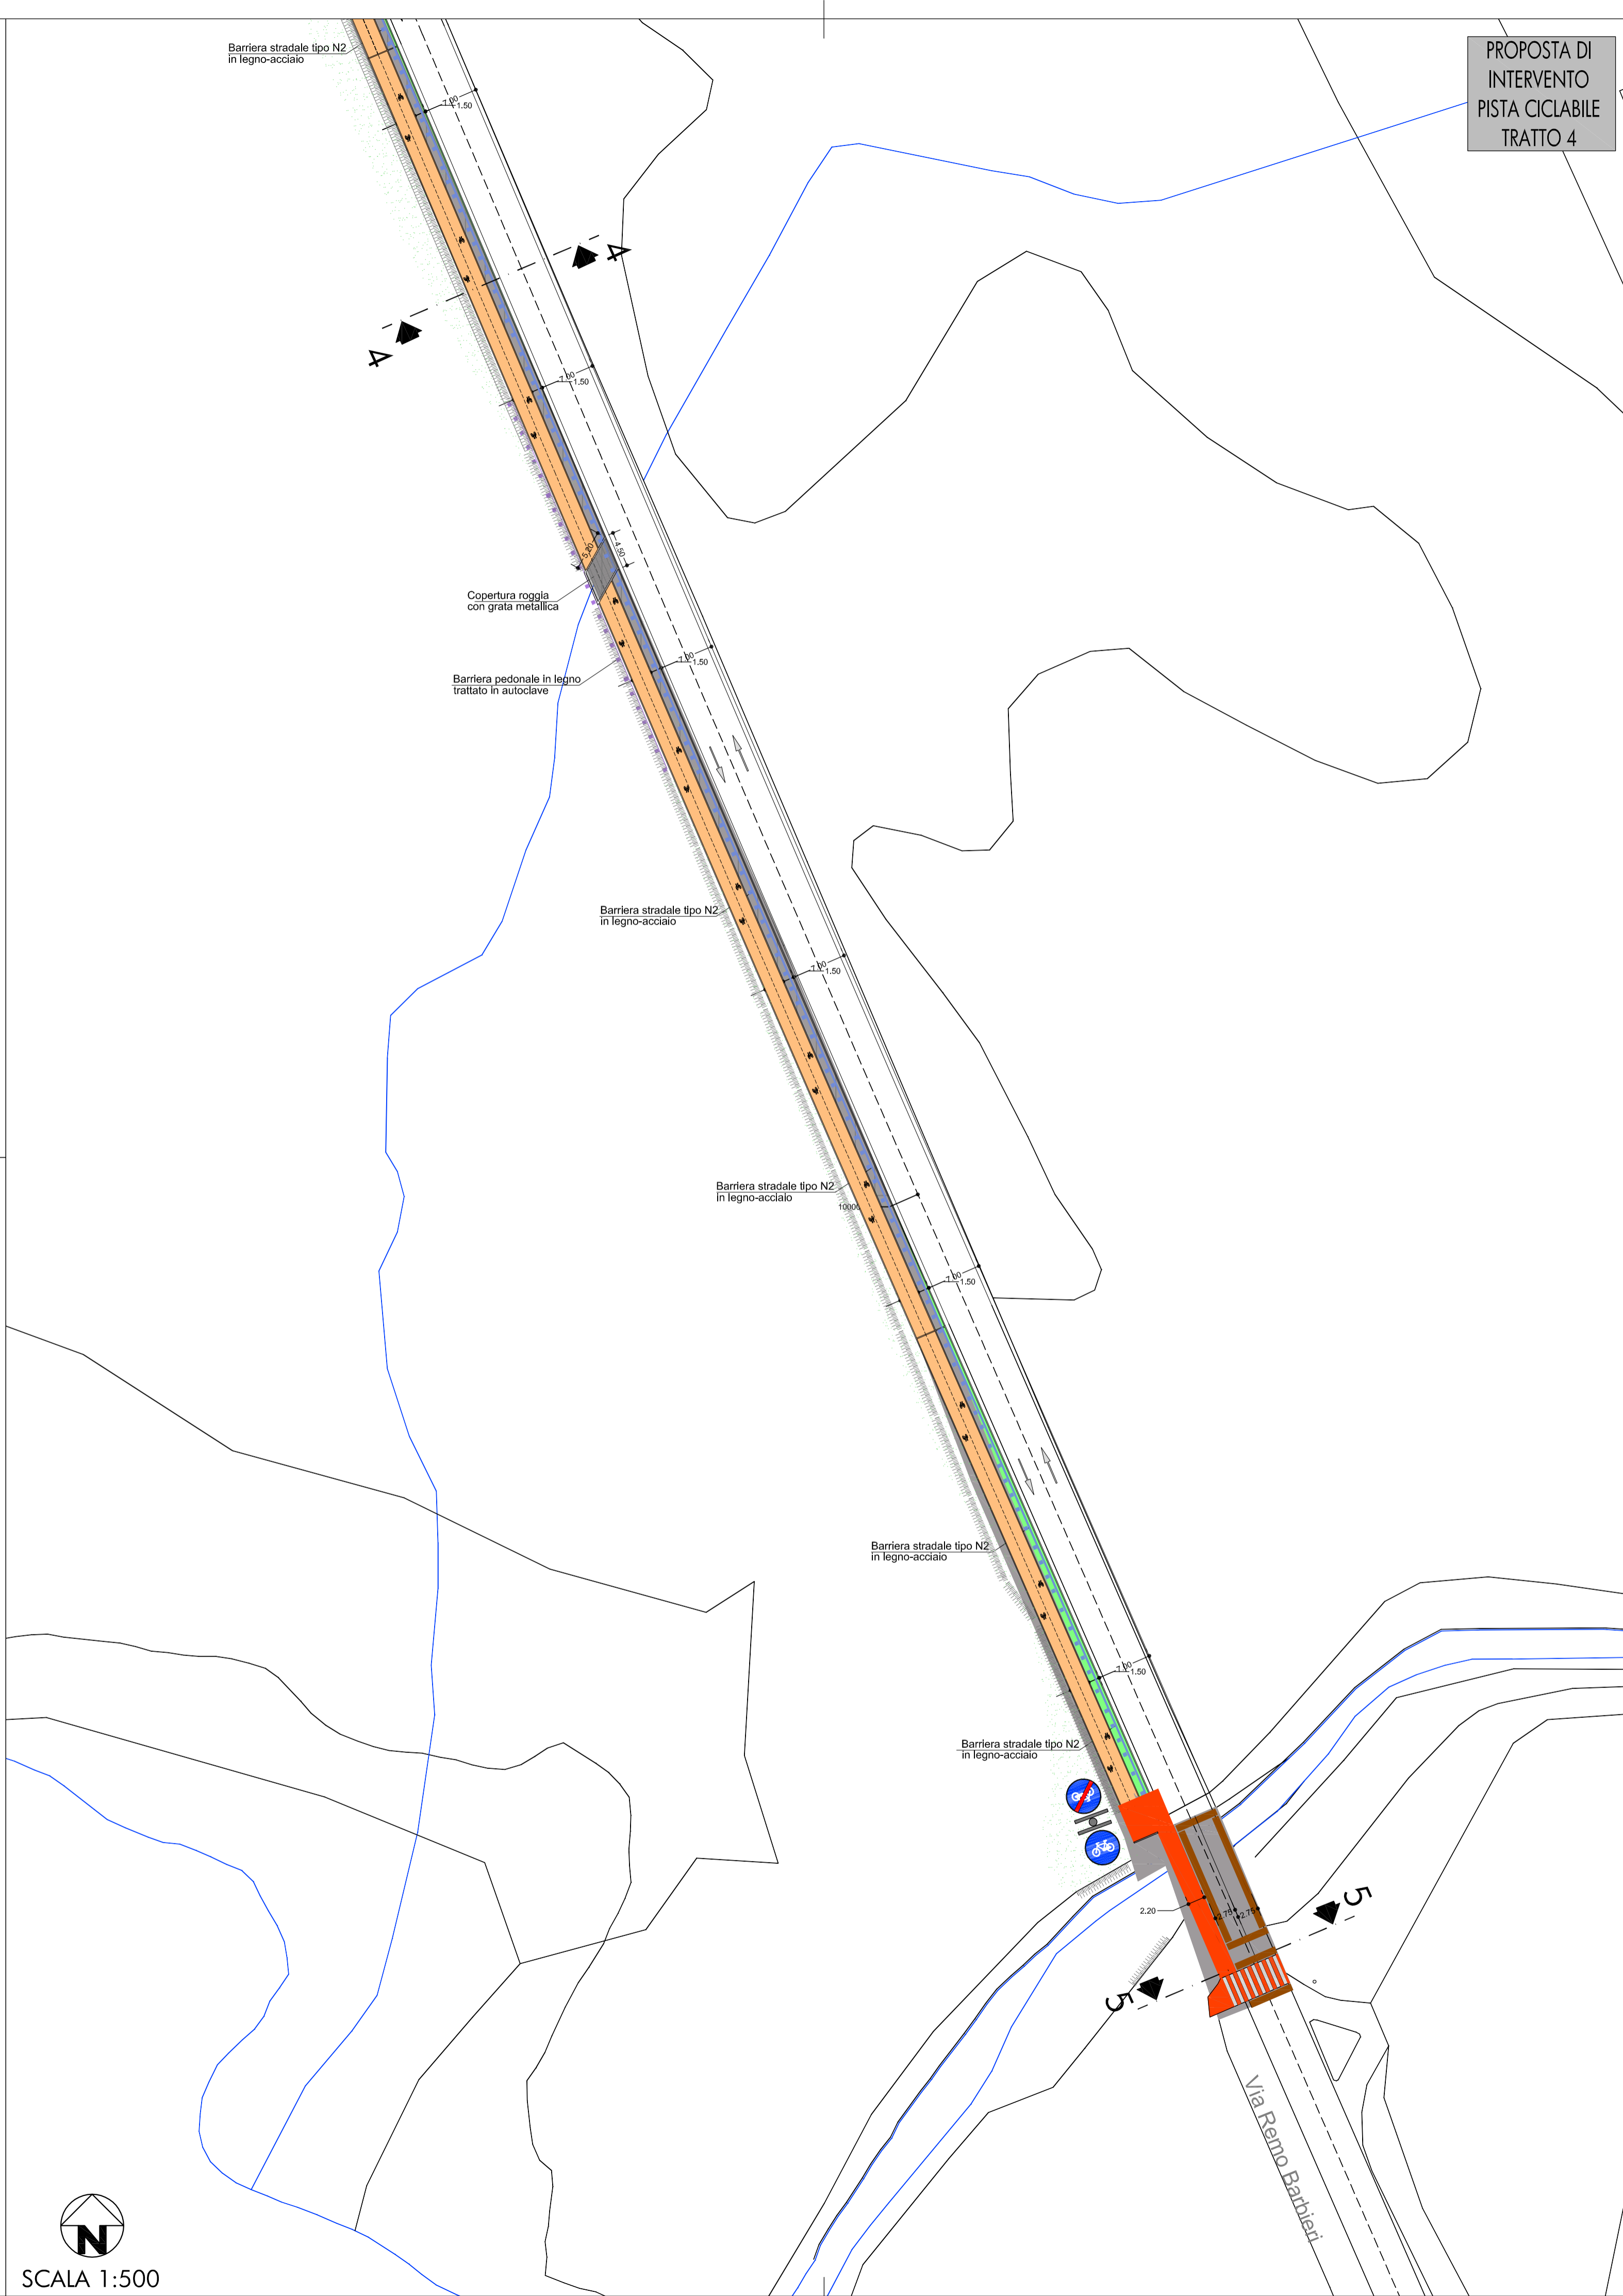

PROPOSTA DI INTERVENTO
PISTA CICLABILE
TRATTO 4



CITTÀ DI SESTO CALENDE
PROVINCIA DI VARESE

PIANO GENERALE DEL TRAFFICO URBANO

DESCRIZIONE		TAVOLA N.		
PLANIMETRIA DI PROGETTO PISTA CICLABILE VIA ANGERA-VIA REMO BARBIERI TRATTO 4		6.6		
1:500 - 1:100		Giugno 2016		
SCALA		DATA		
REV	DATA	DESCRIZIONE	ELABORATO	PROGETTATO
0	GIUGNO 2016	EMISSIONE	COMANDE	CURTI