



cuscini berlinesi



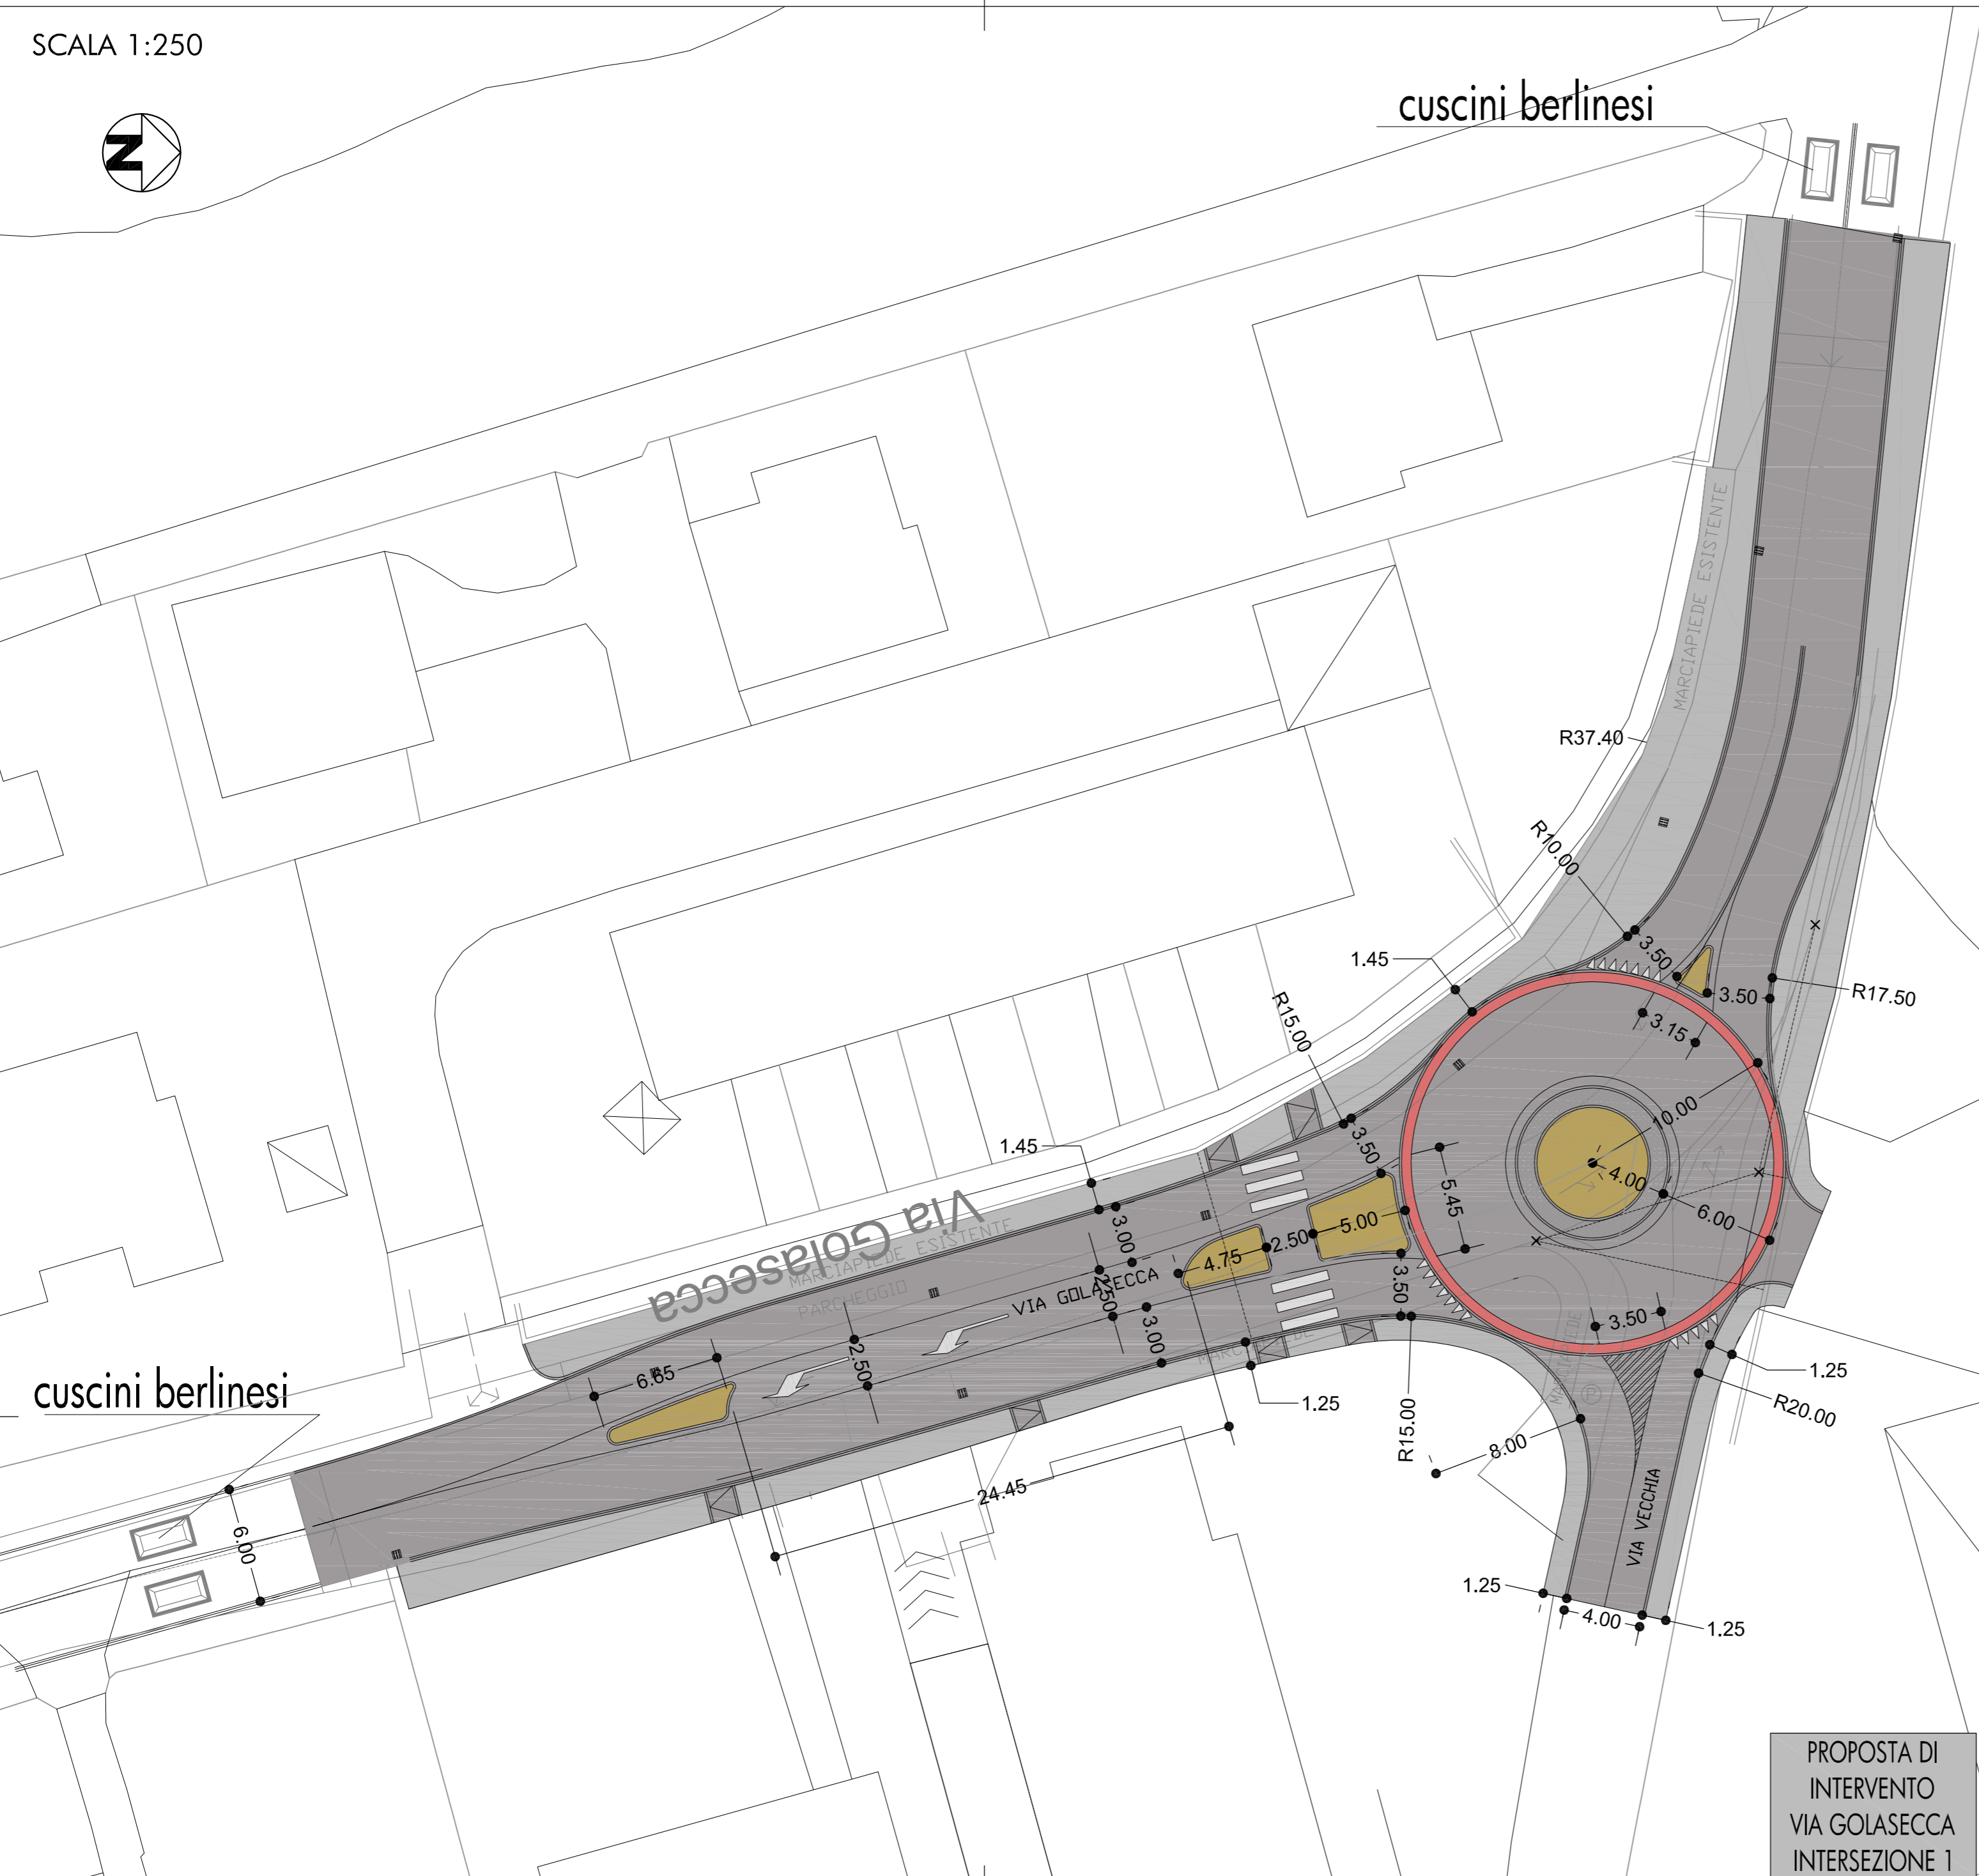
CITTÀ DI SESTO CALENDE
PROVINCIA DI VARESE

PIANO GENERALE DEL TRAFFICO URBANO

DESCRIZIONE	TAVOLA N.
PLANIMETRIA DI PROGETTO VIA GOLASECCA - INTERSEZIONE 1	7.2
1:250	Giugno 2016
SCALA	DATA




REV	DATA	DESCRIZIONE	ELABORATO	PROGETTATO
0	GIUGNO 2016	EMISSIONE	COMANDE	CURTI

cuscini berlinesi



STUDIO ARCH. VINCENZO CURTI
VIA CARDUCCI, 38 - 20123 MILANO - TEL. 02.7600.5178 / 02.7602.4557
FAX 02.8718.3396 - E-MAIL studio@vincenzocurti.it

LEGENDA

-  Rialzo stradale h=7-10cm
-  Cuscini Berlinesi
-  Caditoie

PROPOSTA DI
INTERVENTO
VIA GOLASECCA
INTERSEZIONE 1